





Sampykkt af byggingarnefnd Ásahrepps, dags. 5. sept 2002


BO BJÖRGUNAROP  
S SLÖKKVIÐEKI  
R REYKSKYNJARI

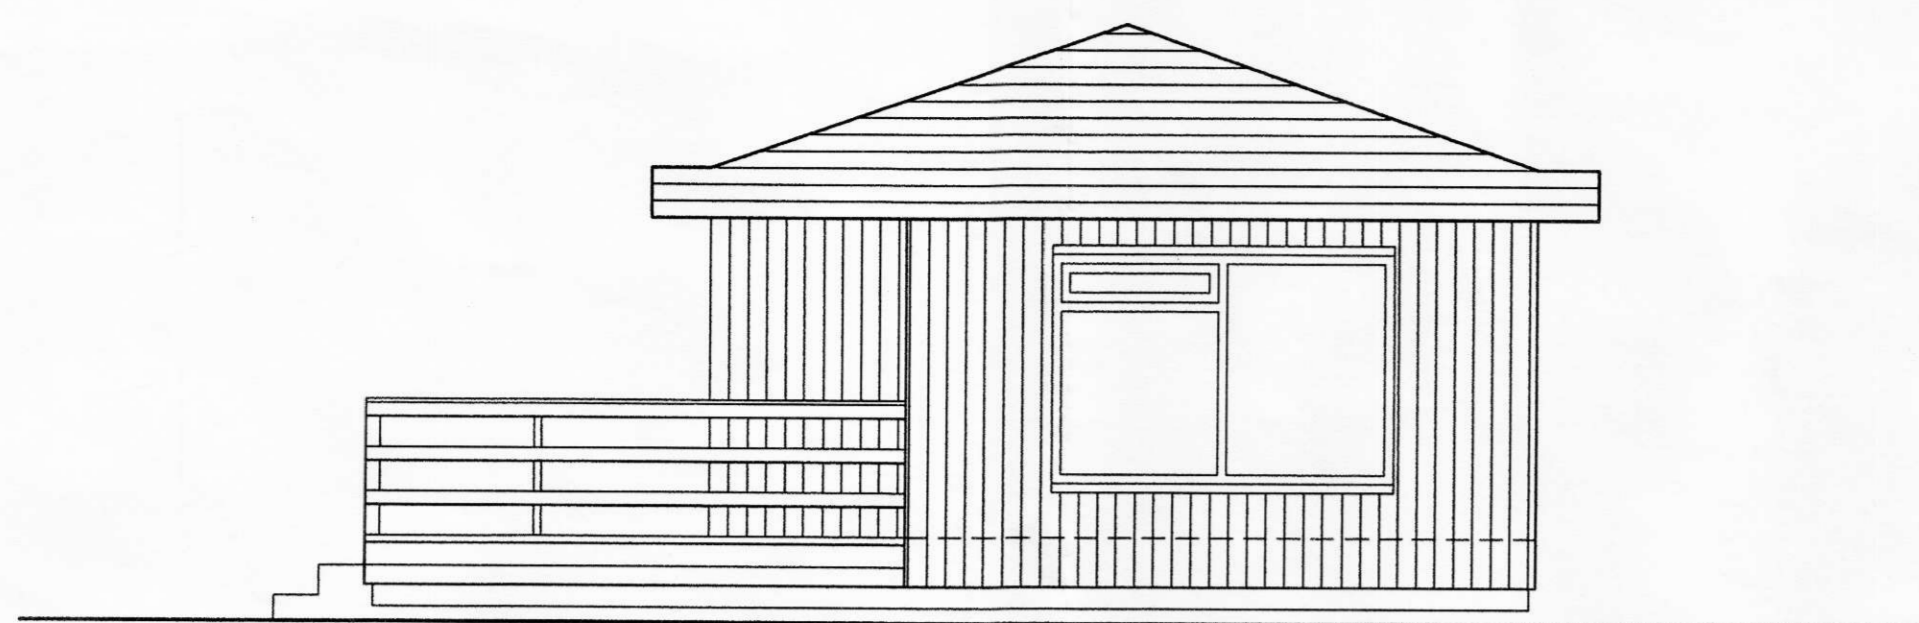


SUDUR  
MKV.1:100

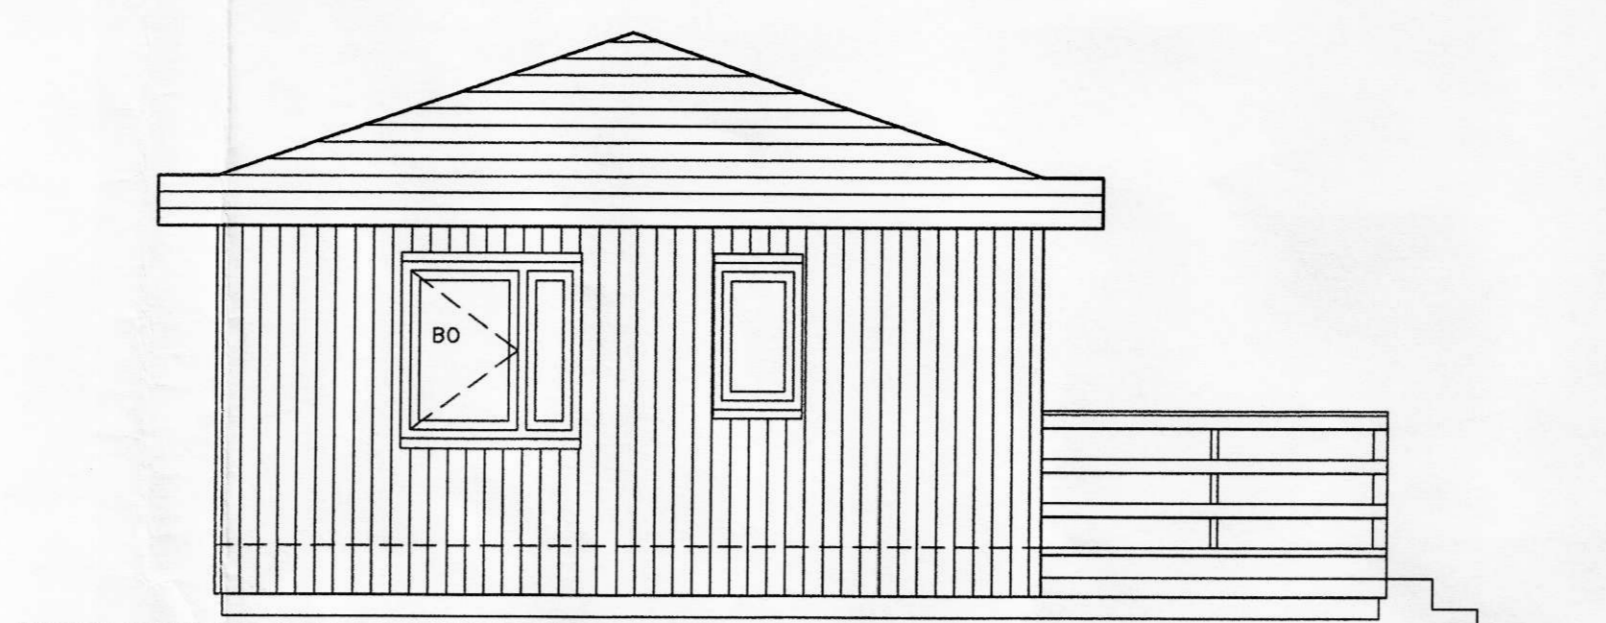


NORÐUR  
MKV.1:100

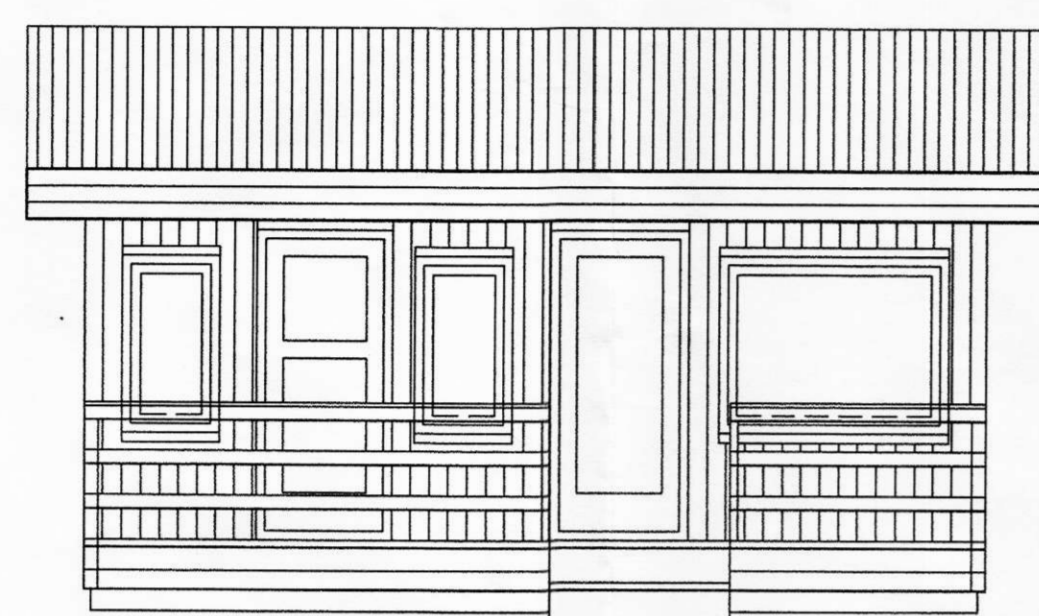


VESTUR  
MKV.1:100

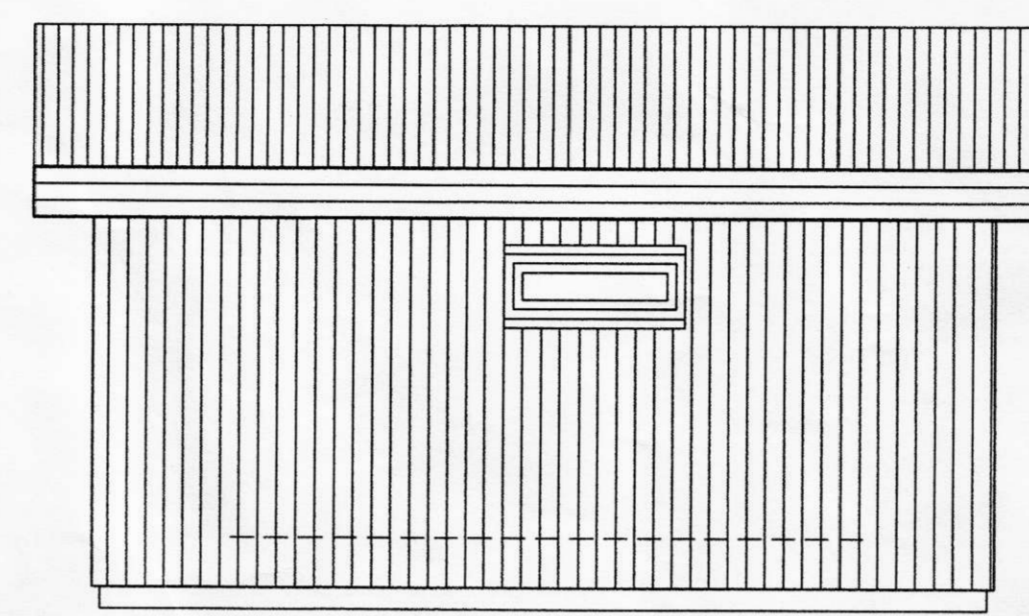

AUSTUR  
MKV.1:100

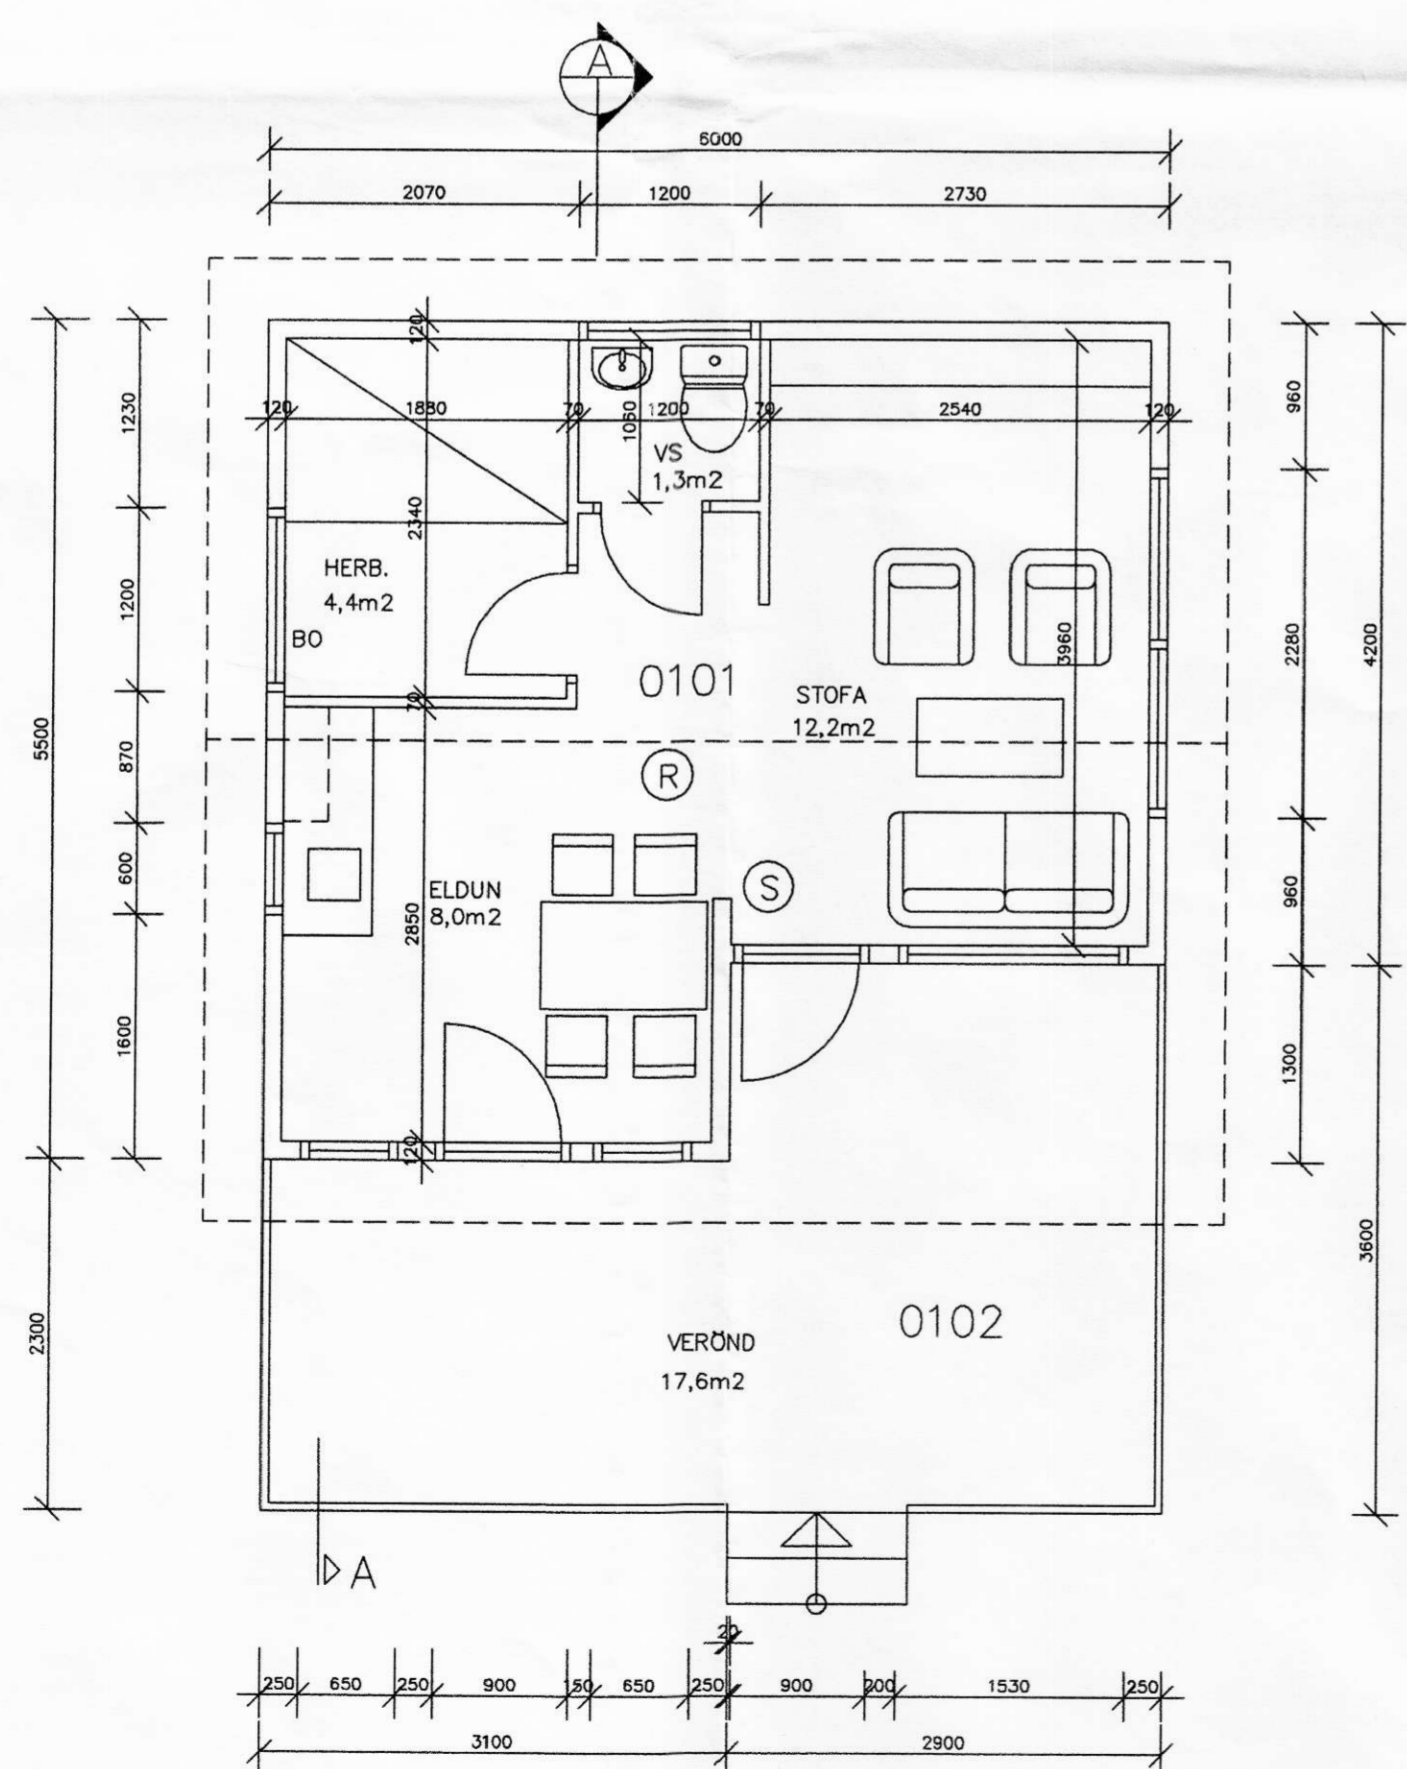

GRUNNMYND  
MKV.1:100

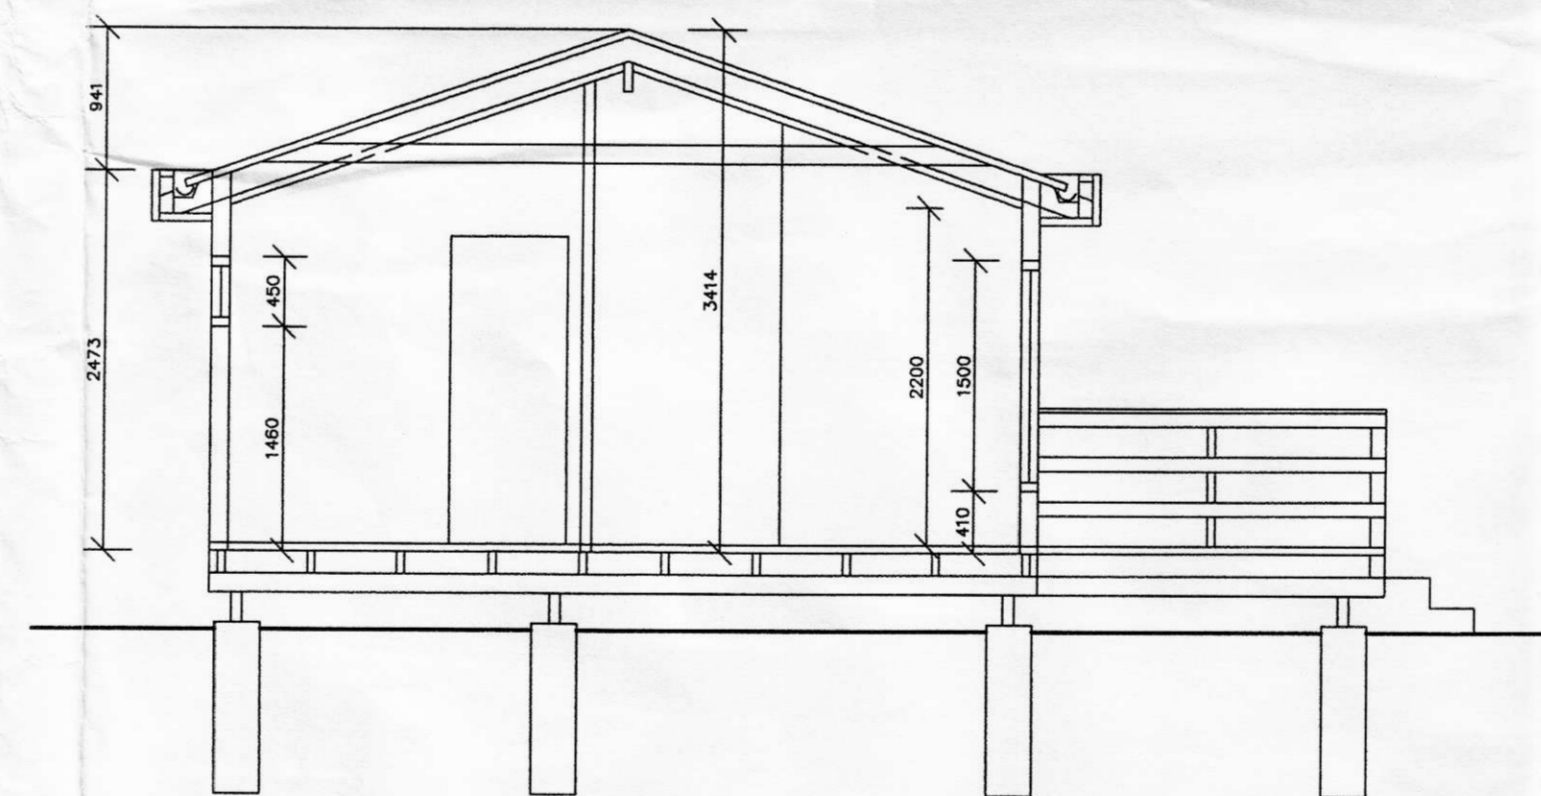

SNID A-A  
MKV.1:100

SKÝRINGAR

UNDIRSTÖÐUR ERU STEYPTAR SÓLUR 30 SM Í ÞVERMÁL ÞÆR STEYPIST Á FASTAN JARÐVEG, KLÖPP EÐA MÓHELLU OFAN Á ÞÁ KOMA ÞVERBITAR ÚR 3"X8"

GÓLF

LANGBITAR ÚR 4"X5" M/M 150 SM KOMA OFAN Á ÞVERBITANA GÓLFBITAR ERU 2"X6" M/M 60 SM EINANGRÆÐ ER Á MILLI GÓLFBITA MEÐ 100 MM GLERULL UNDIR HENNI ER 12 MM TJÖRUTEX OG MÚSANET. OFAN VIÐ HANA ER RAKAVARNARÞÚKUR OG 22 MM RAKAVARÐAR SPÓNAPLÖTUR. OFAN Á ÞEIM ER PARKET

ÚTVEGGIR

ÚTVEGGJAGRIND ER ÚR 2"X4" M/M 60 SM. EINANGRUN ER 100 MM GLERULL. UTAN Á GRINDINNI BORBÁKLÆÐNING, PAPPÍ OG BÁRUJÁRN INNAN Á GRINDINNI ER RAKAVARNARÞÚKUR, LAGNAGRIND OG INNANHÚSSPANELL.

ÞAK

SPERRUR ERU ÚR 2"X6" OFAN Á ÞÆR KEMUR ÞAKKLÆÐNING ÚR 50X150 MM BORBUM, ÞAKPAPPÍ OG BÁRUJÁRN MILLI SPERRA ER 100 MM GLERULL OG VINDPAPPÍ NEÐAN Á SPERRUM ER RAKAVARNARLAG OG INNANHÚSSPANILL

ALLAR INNANHÚSSKLÆÐNINGAR SÉU Í FLOKKI 2 HIÐ MINNSTA

**Arkform** Teiknistofa

SÍMI RVK: 552 1116  
SÍMI HELLU: 487 5116  
FAX: 552 1140  
NET: arkform@pyramid.is

SKÓLAGATA 63105 REYKJAVÍK SUBURLANDSVEGI 1 850 HELLU

VERKHETTI: SUMARBÚSTAÐUR  
BJARNHEIÐAR ÁSTGEIRSDÓTTUR  
ÚR LANDI HÁRLAUGSSTAÐA ÁSAHREPPÍ

VERKNÓMÉR: 0239

ATRÍÐI: GRUNNMYNDI, ÚTLIT OG SNÍÐ

HANNAÐ: TEIKNAD

SKRÁ NR. 39AP1901.DWG YFIRFARIÐ

MKV. 1:50 VERK NR.

DAGS. JÚLÍ 2002 DAGS.ÁDALT.

TEIKN.NR. RABNR. ENDURSK.

19-01 00 0

Magnús Ingi Ingvarsson  
Byggingafræðingur BFI  
Kt. 290734-2159

Guðjón Magnússon  
Arkitekt FAFÍSSA  
Kt. 250456-4339