



SNID B - B 1:50

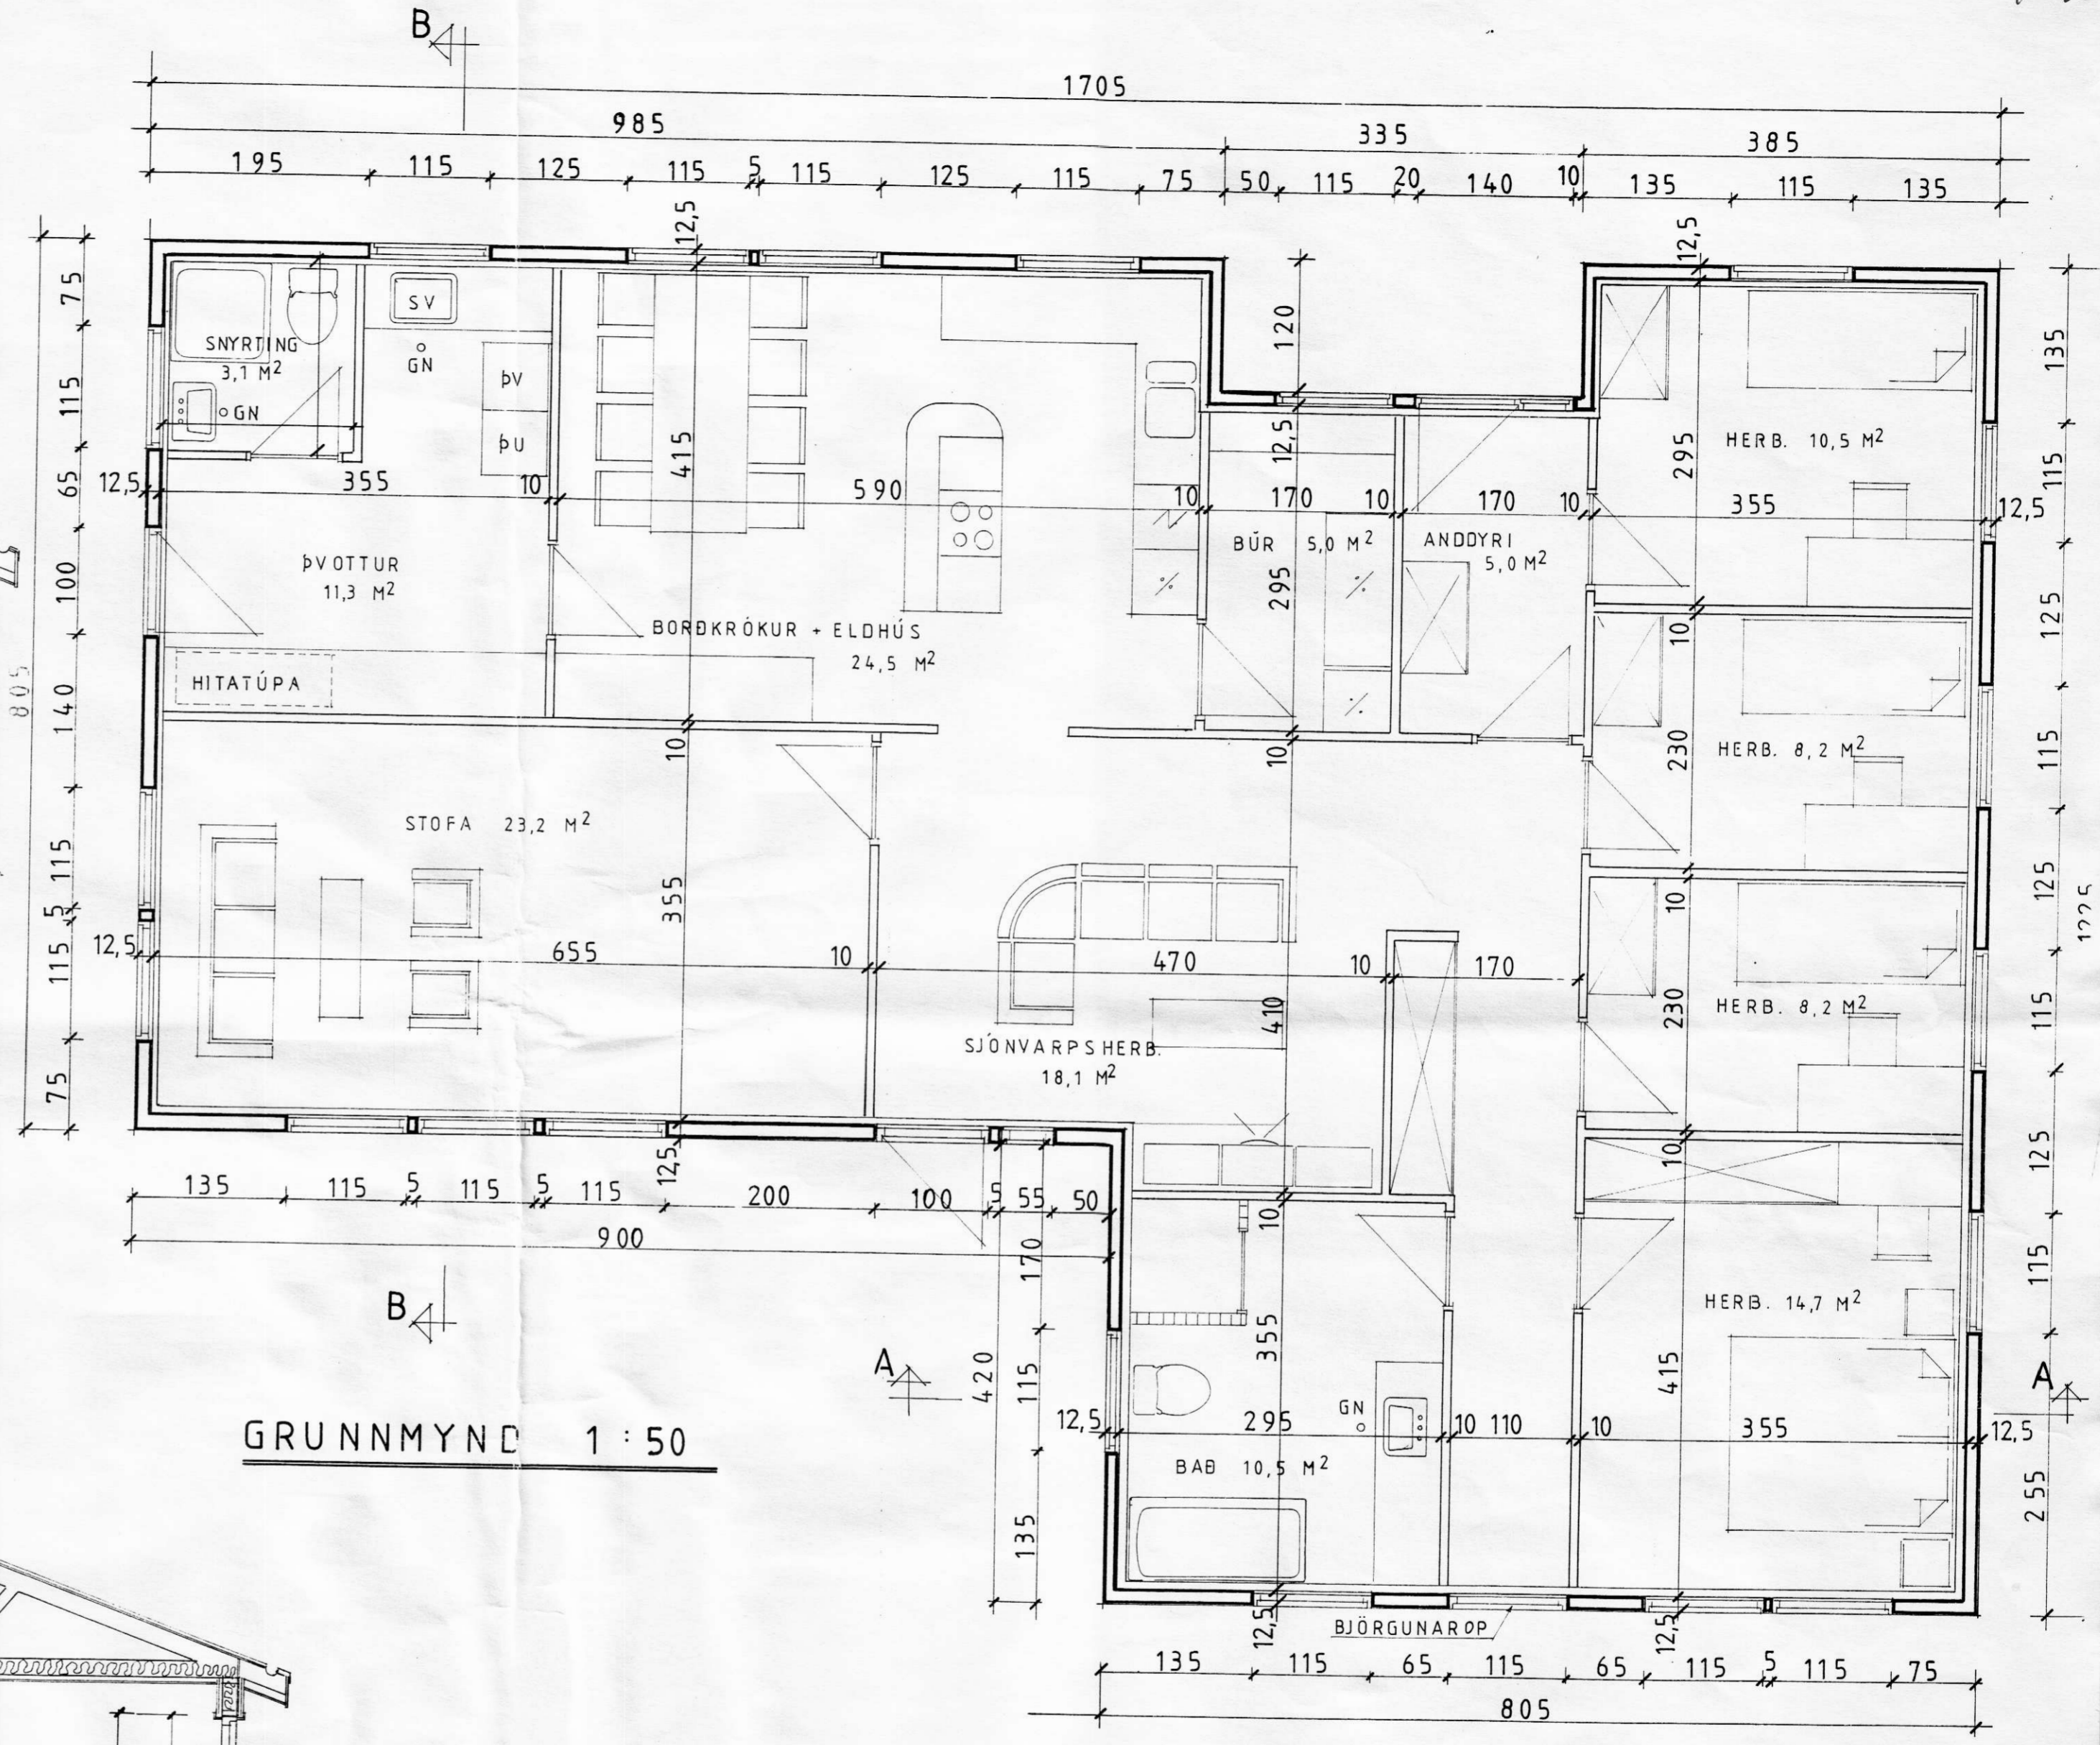

GRUNNMYND 1:50

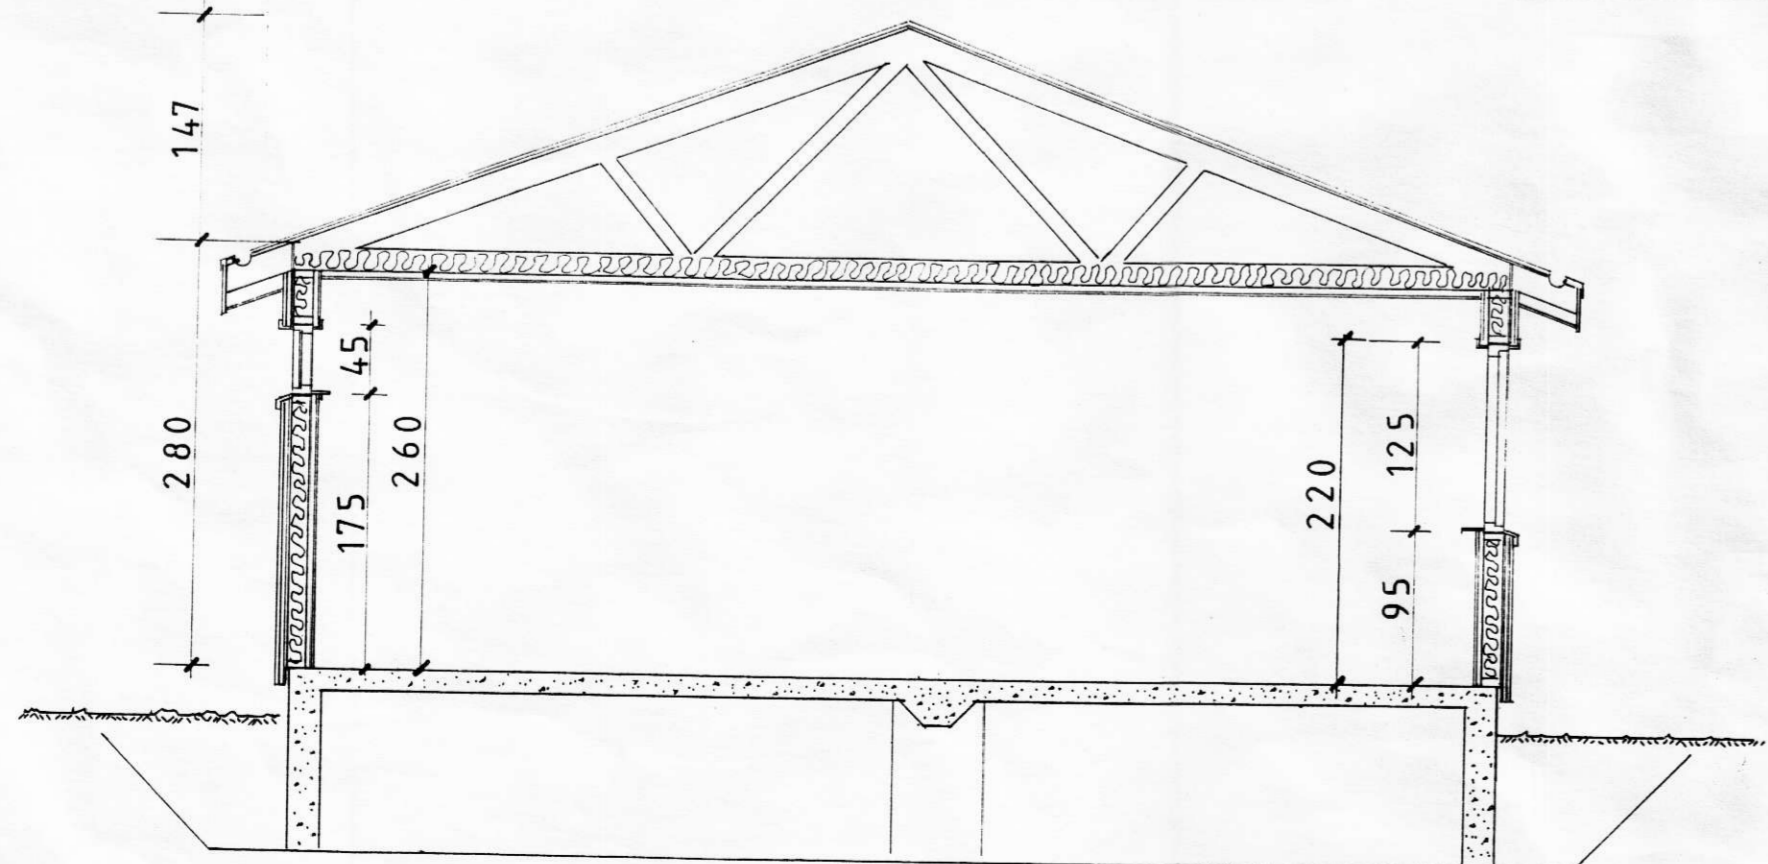

SNID A - A 1:50

ATH. MÁL ERU Á YTRI BRÚN GRINDAR

VERKHEITI	HELLATÚN, ÁSAHR., RANG. - ÍBÚÐARHÚS
TEIKNING	GRUNNMYND OG SNIÐ
<b>GÍSLI GUDMUNDSSON</b> FTFÍ	VERK. NR. 91 - 15
REYKJAVÍKURVEGI 72, 220 HAFNARFJÖRDUR	TEIKN. NR. A 02
SÍMI 91-652253	DAGS. 24.06.91
SAMP. <i>Gísli Gudmundsson</i>	KVARDI. 1:50
BREYTING B	HANNAD GG
BREYTING A	