7077

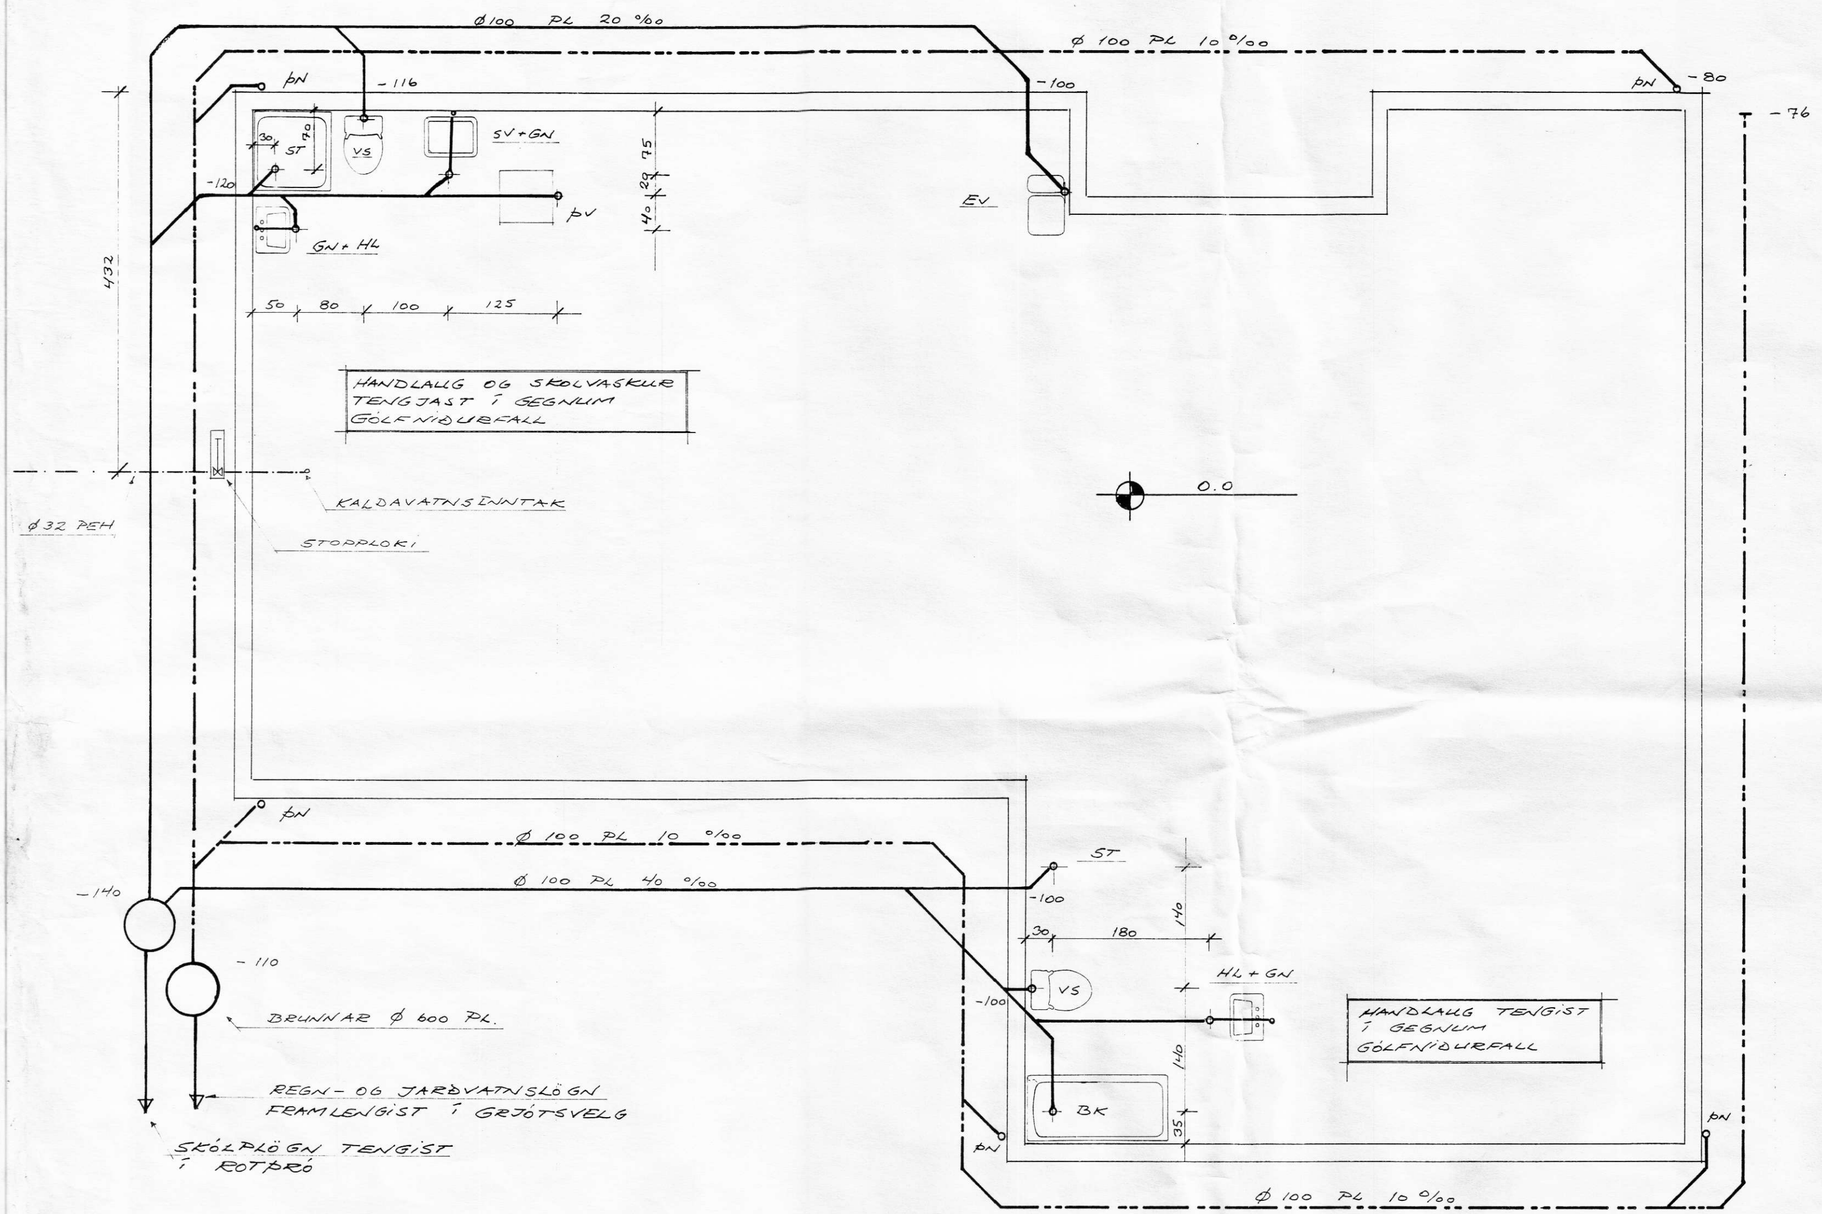


## SKÝRINGAR

SKOLPLÖGN Ø 100 PL , LÁGMARKSHALLI 20 o/oo (2 CM PER METRA). HULIN 15 CM SANDLAGI ALLAN HRINGINN.

REGN- OG JARÐVATNSLÖGN (GÖTUÞ) Ø 100 PL , LÁGMARKSHALLI 10 o/oo , 15 CM SANDLAG UNDIR . MÖL NR 1 (7-30 MM) YFIR. SÍUÐÚKUR YFIR MÖL.

VATNSLÖGN, Ø 32 PEH. SPINDILLOKI UTAN VIÐ HÚS.

HÆÐ Á LÖGNUM ER GEFIN UPP Í CM FRÁ EFRI BRÚN BOTNPLÖTU OG Á VIÐ NEÐRI BRÚN RÖRA. LAGNIR SKAL LEGGJA Í ÞJAPPAÐAN SAND. ALLAR HALLA- OG STEFNUBREYTINGAR SKAL GERA MEÐ ÞAR TIL GERÐUM FORMSTYKKJUM. HÁMARKSHALLI Á LÖGNUM ER 300 o/oo (30 CM PER METRA). EKKI SKAL GRAFA FYRIR LÖGNUM Í ÞJAPPAÐA FYLLINGU ÞANNIG AÐ BURÐARÞOL UNDIRSTÖÐU SKERÐIST.

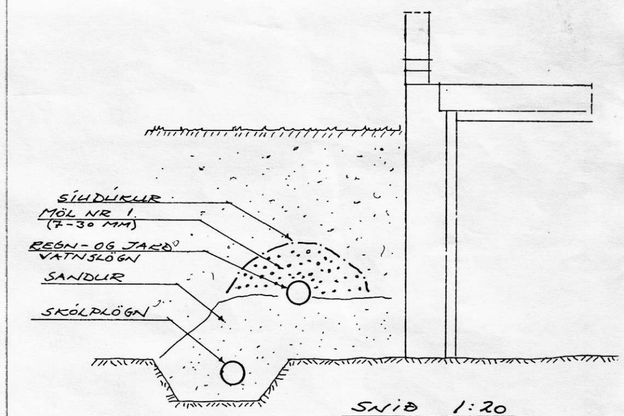


| | | | |
|---|---|---|---|
| VERKHEITI | HELLATÚN, ÁSAHR., RANG. Í BÚÐARHÚS | | |
| TEIKNING | LAGNIR Í GRUNN | | |
| GÍSLI GUÐMUNDSSON FTFÍ<br>REYKJAVÍKURVEGI 72 , 220 HAFNARFJÖRÐUR<br>SÍMI 91-652253 | | VERK. NR. | 91-15 |
| | | TEIKN. NR. | B 02 |
| | | DAGS. | 13.06.91 |
| | | KVARÐI. | 1:50, 1:20 |
| SAMÞ. Gísli Guðmundsson | | HANNAÐ | GG |
| BREYTING B | BREYTING A | | |