

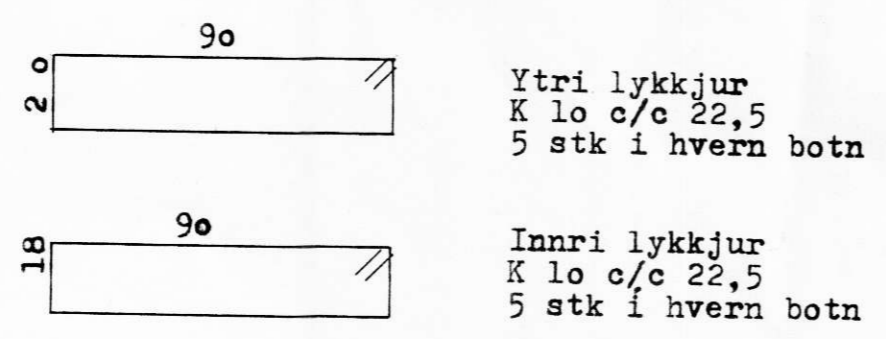
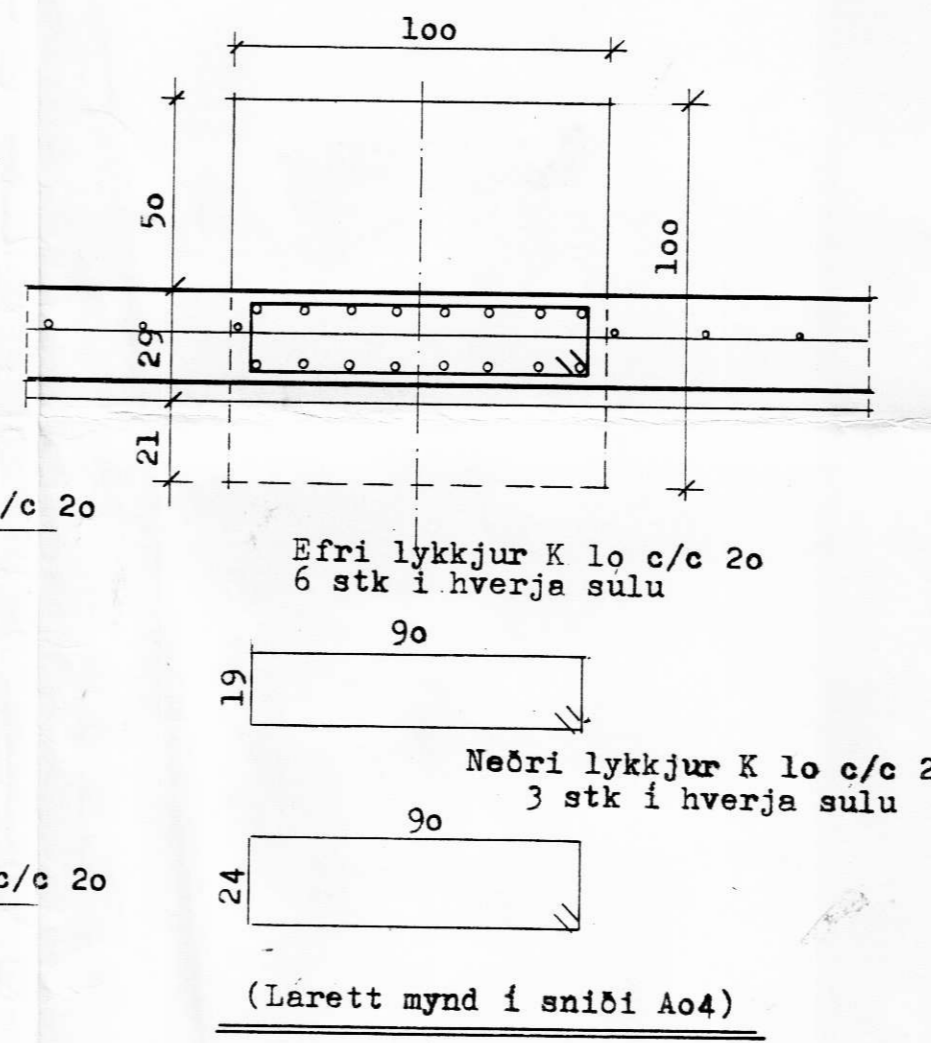
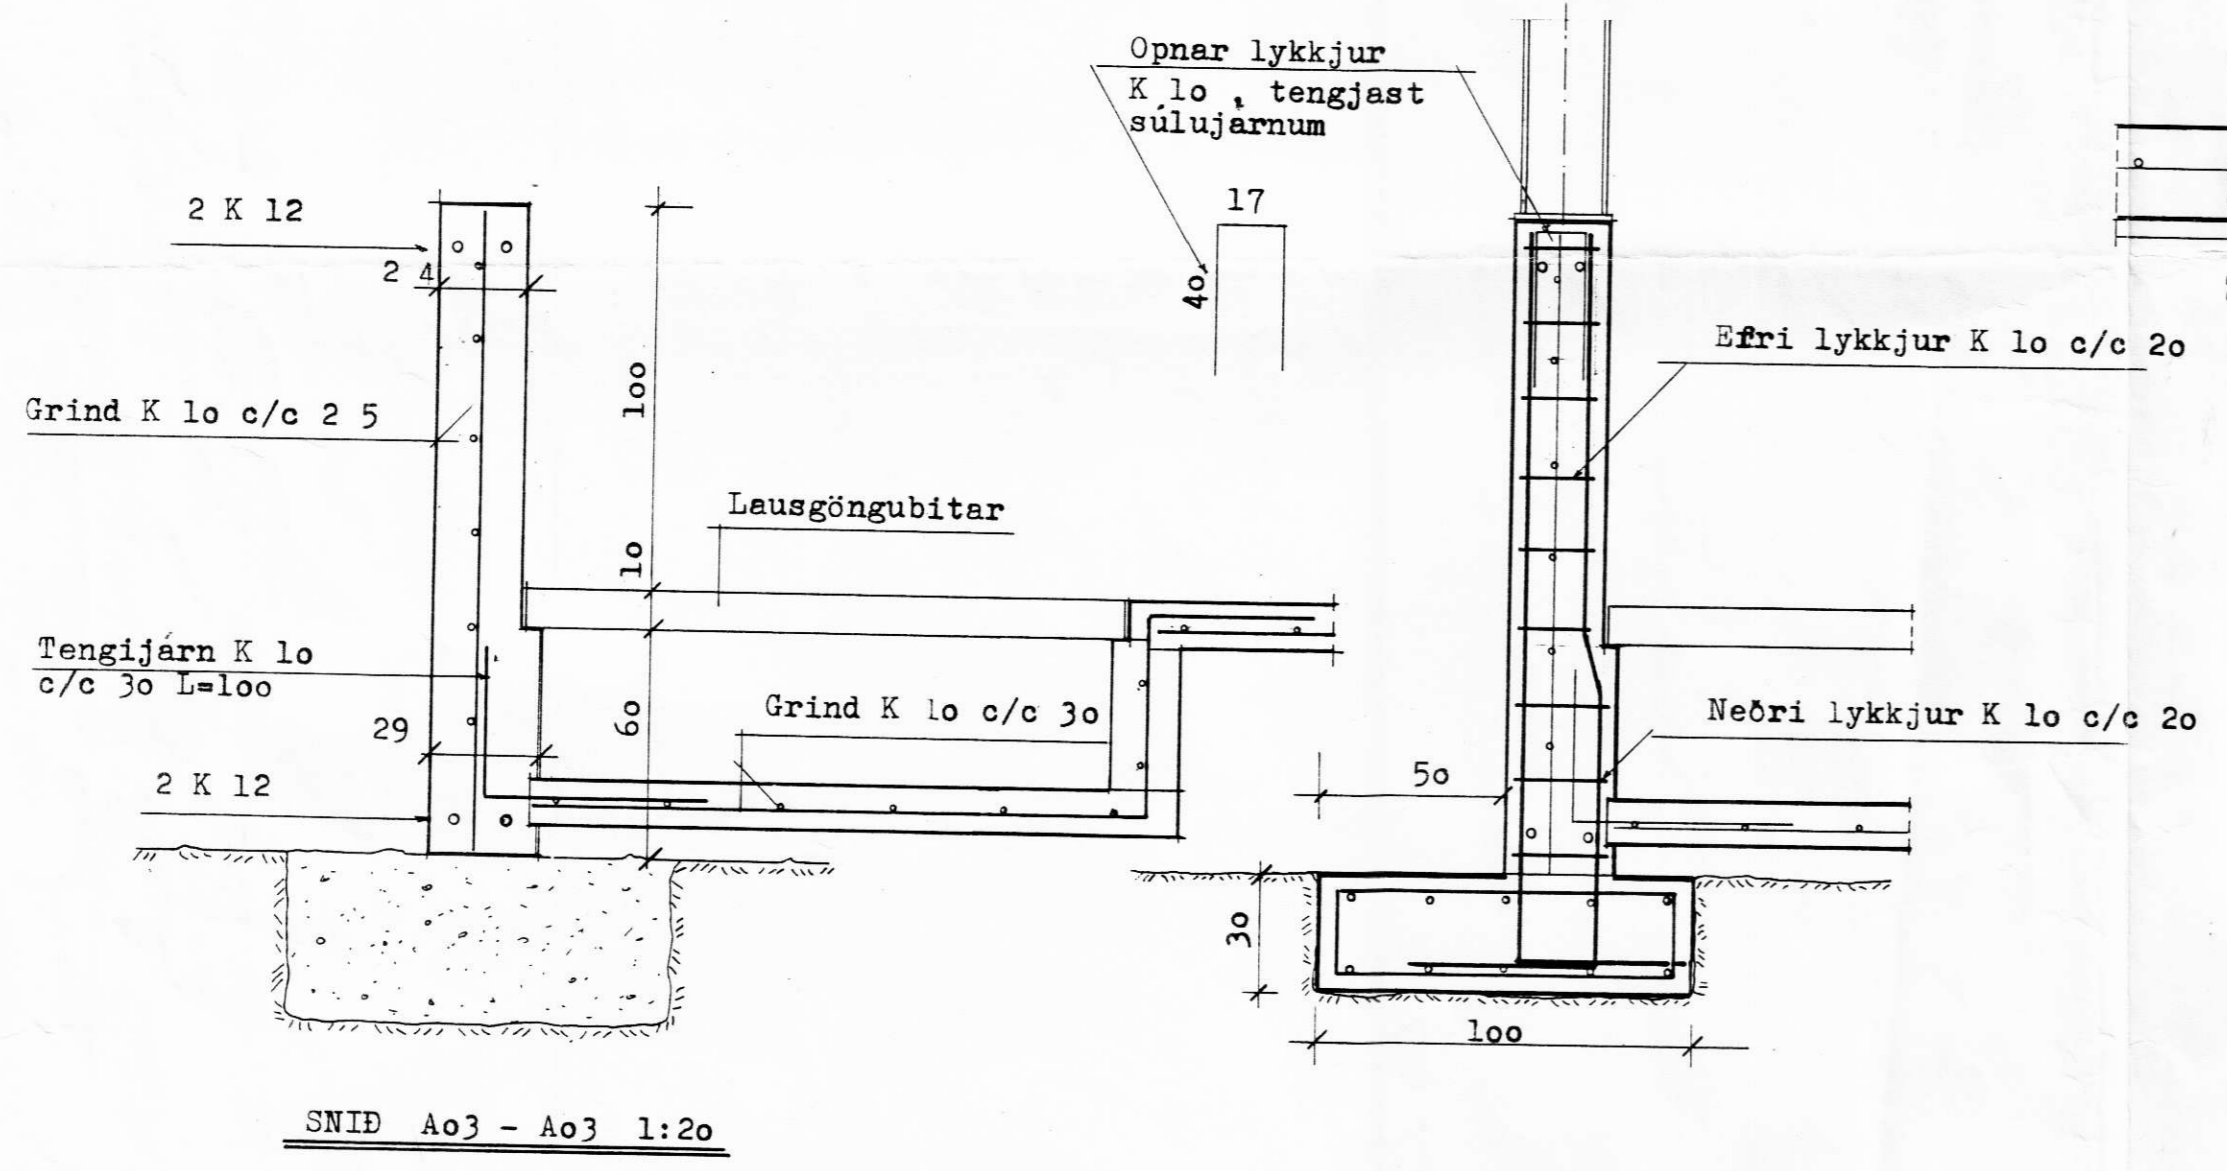
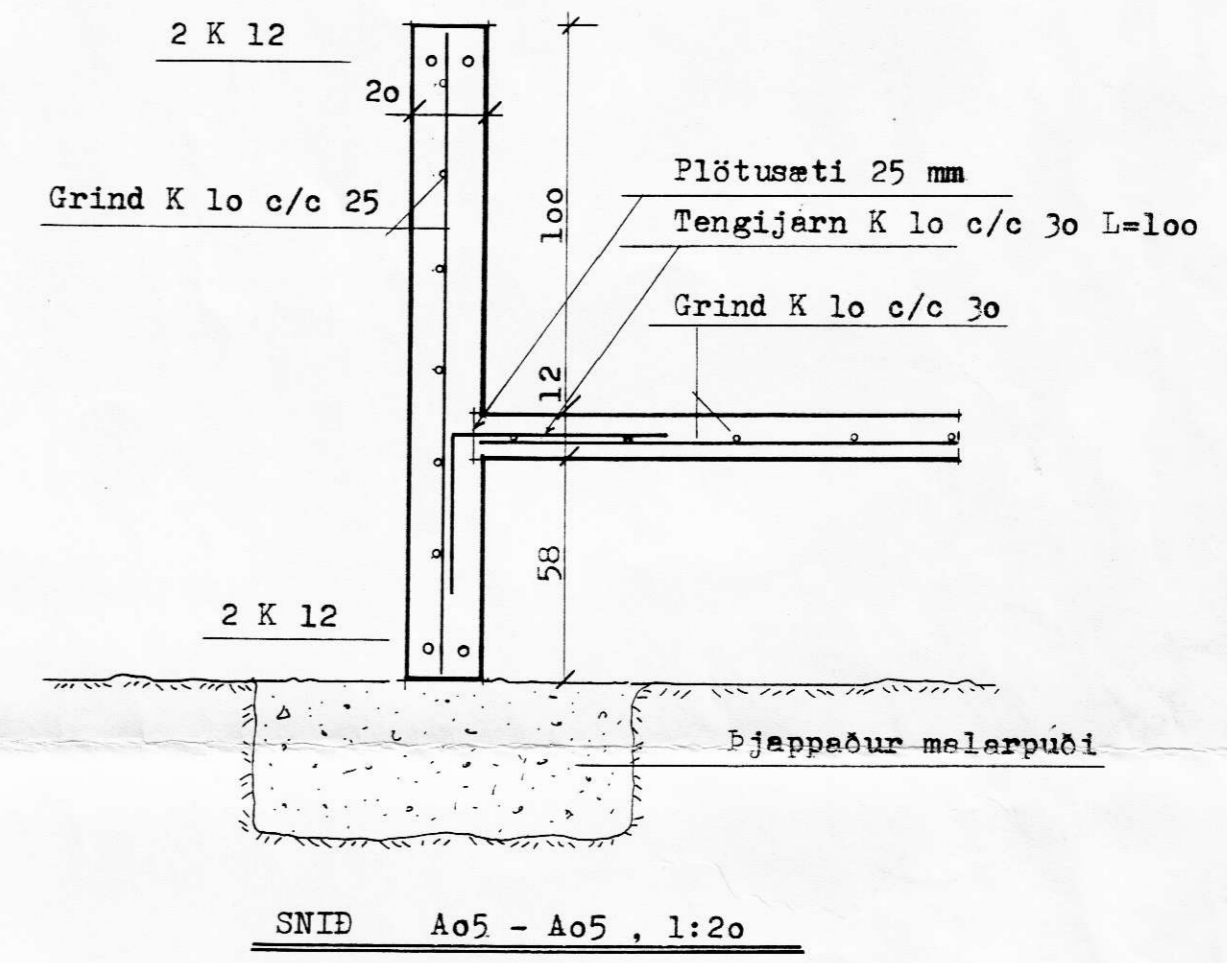
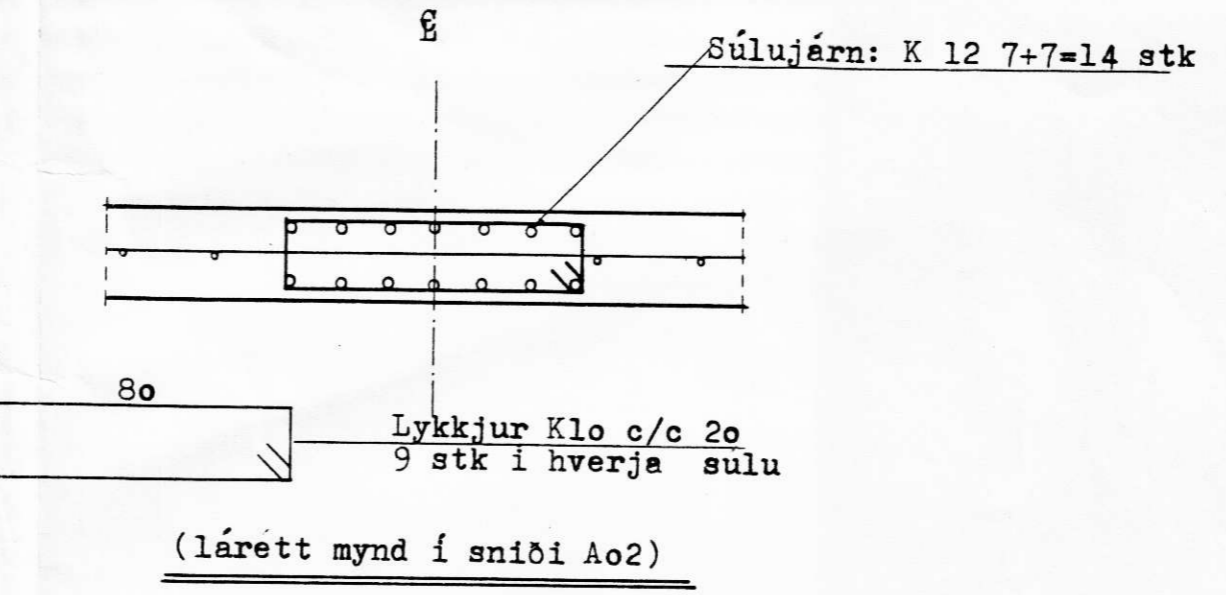


S

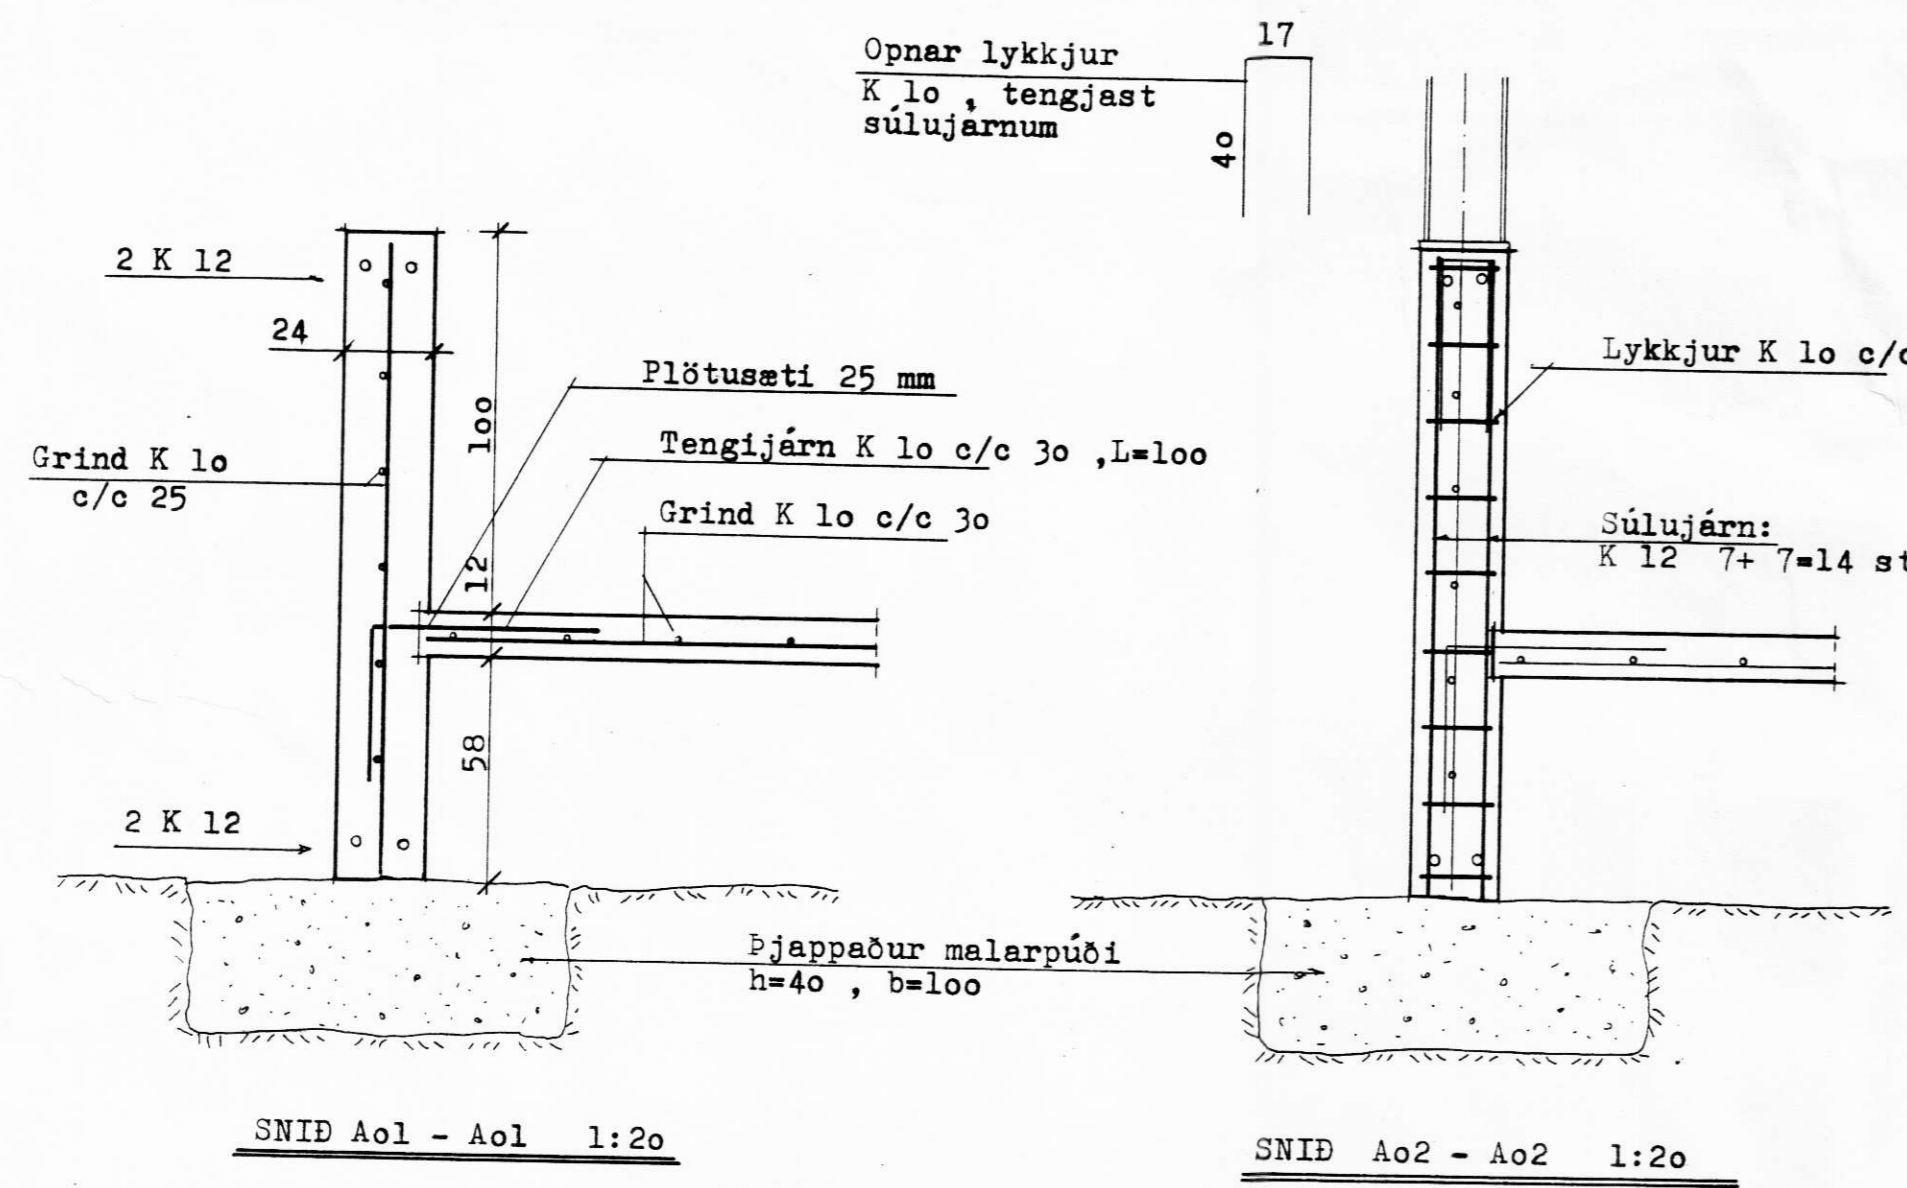

SNID A04 - A04 1:20

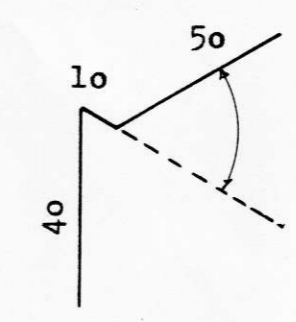

Tengijarn fyrir plötu, florbötna og flórveggi:
 Armur leggst í rauf í plötusæti og beygist út aður en heir byggingahlutar eru steyptir.

VERKHEITI	Hellatún, Ásahr., Rang, - Svínahús		
TEIKNING	Undirstöður - Snið		
GÍSLI GUDMUNDSSON FTFÍ REYKJAVÍKURVEGI 72, 220 HAFNARFJÖRDUR SÍMI 91-652253	VERK. NR.	93 -46	
	TEIKN. NR.	B 02	
SAMP. <i>Gísli Gudmundsson</i>	DAGS.	12.05.1993	
	KVARDI.	1:20	
BREYTING B	HANNAD	GG	
BREYTING A			