

S


SKÝRINGAR.

LAGNIR SÉU 16mm PLASTPÍPULAGNIR ÍDREGNAR 3 x 1,5mm² TAUGUM.
HÆDARMÁL ERU Í CM FRÁ FULLFRÁ-GENGNUM GÓLFI AÐ MIÐRI DÓS.


- HÆD ROFA 110 cm.
- HÆD TENGLA 20 cm.
- HÆD VEGGLJÓSA 165 cm.
- HÆD TENGLA Í ELDHÚSI, ÞVOTTAHÚSI OG GEYMSLU 110 cm.
- HÆD LJÓSA UNDIR ELDHÚSSKÁPUM 143 cm.

NEMA ANNARS SÉ GETIÐ.


- S= SÍMI. HÆD TENGLA 20 cm.
- L= LOFTNET. HÆD TENGLA 20 cm.
- MÁLSTRAUMUR RAÐBÚNADAR SÉ Í SAMRÆMI VIÐ STÆRD YFIRÁLAGSVARNAR.
- LAGNIR SÉU SAMKVÆMT REGLUM RAÐMAGNSEPTIRLITS RÍKISINS.

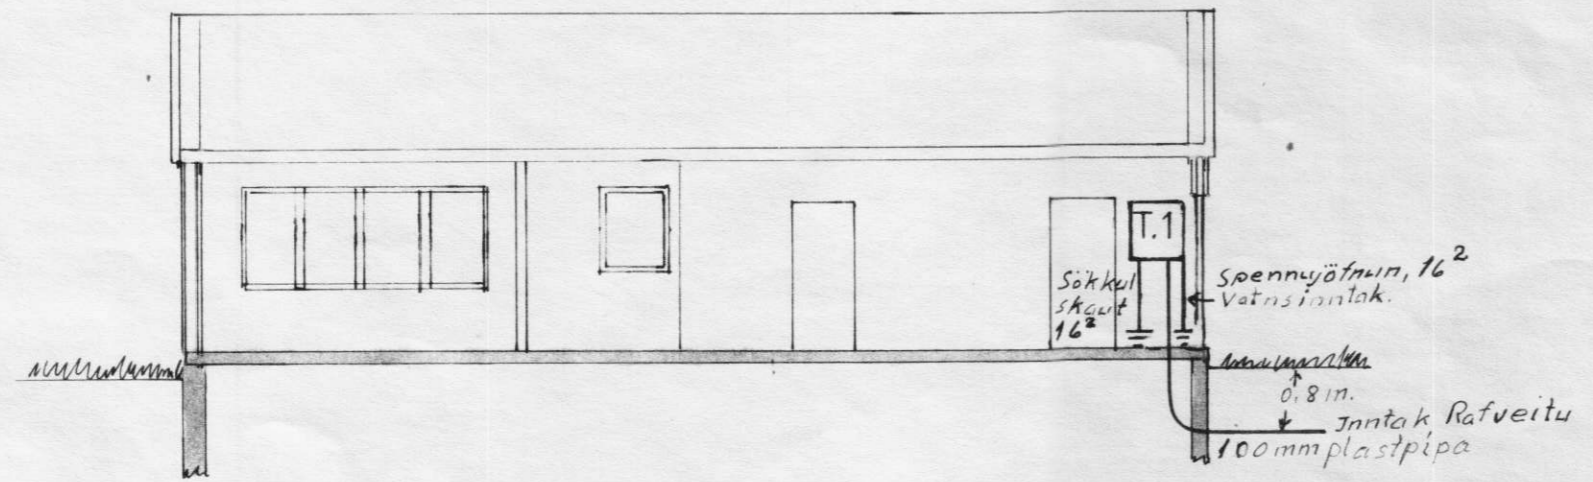

SNID.

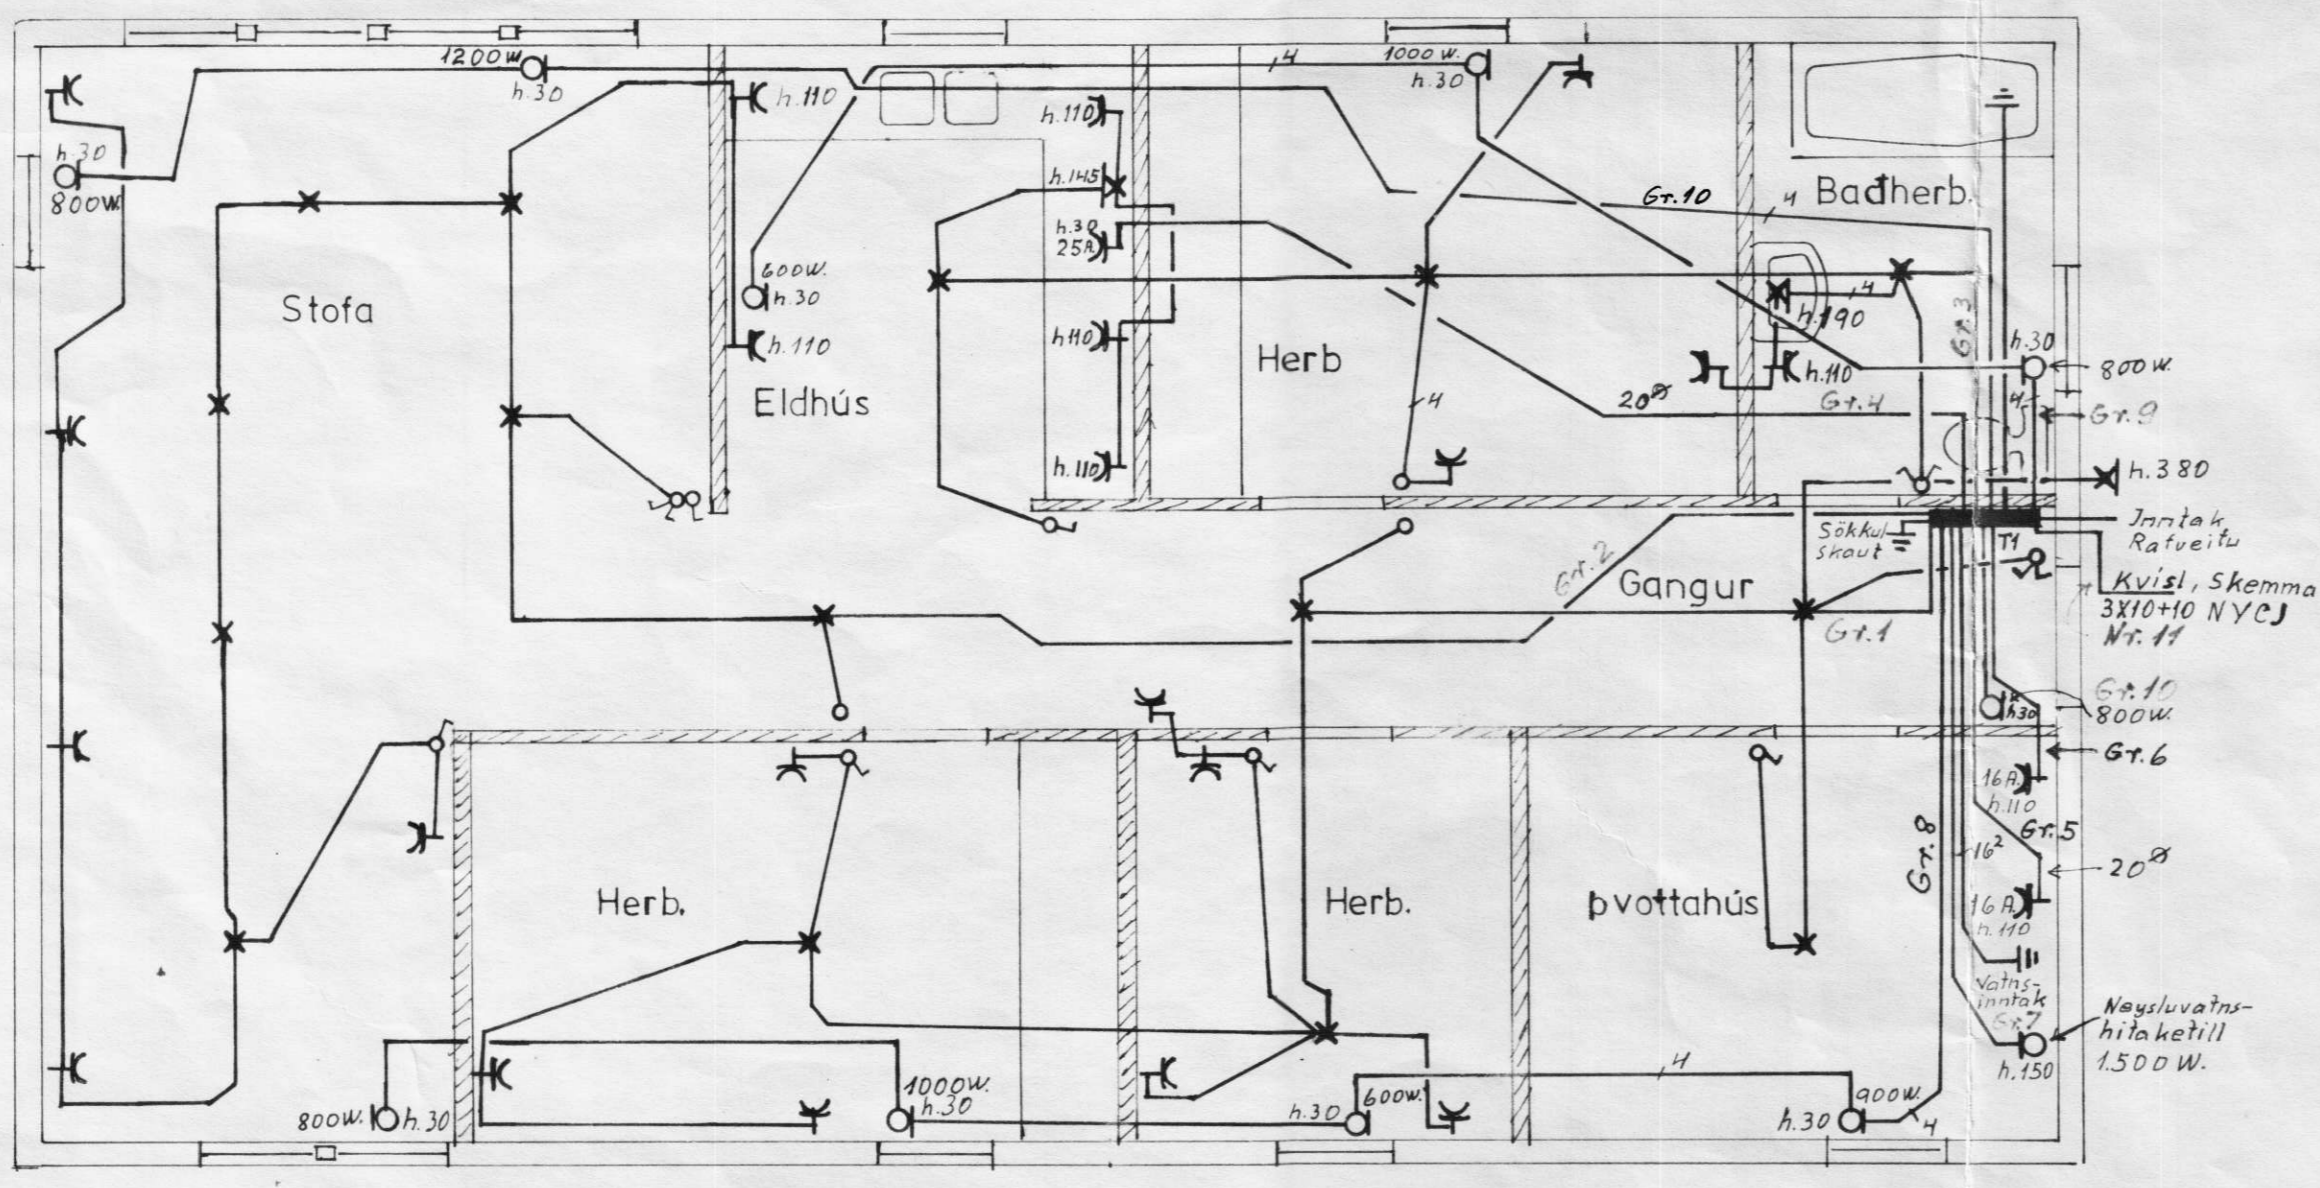

1 HÆD.

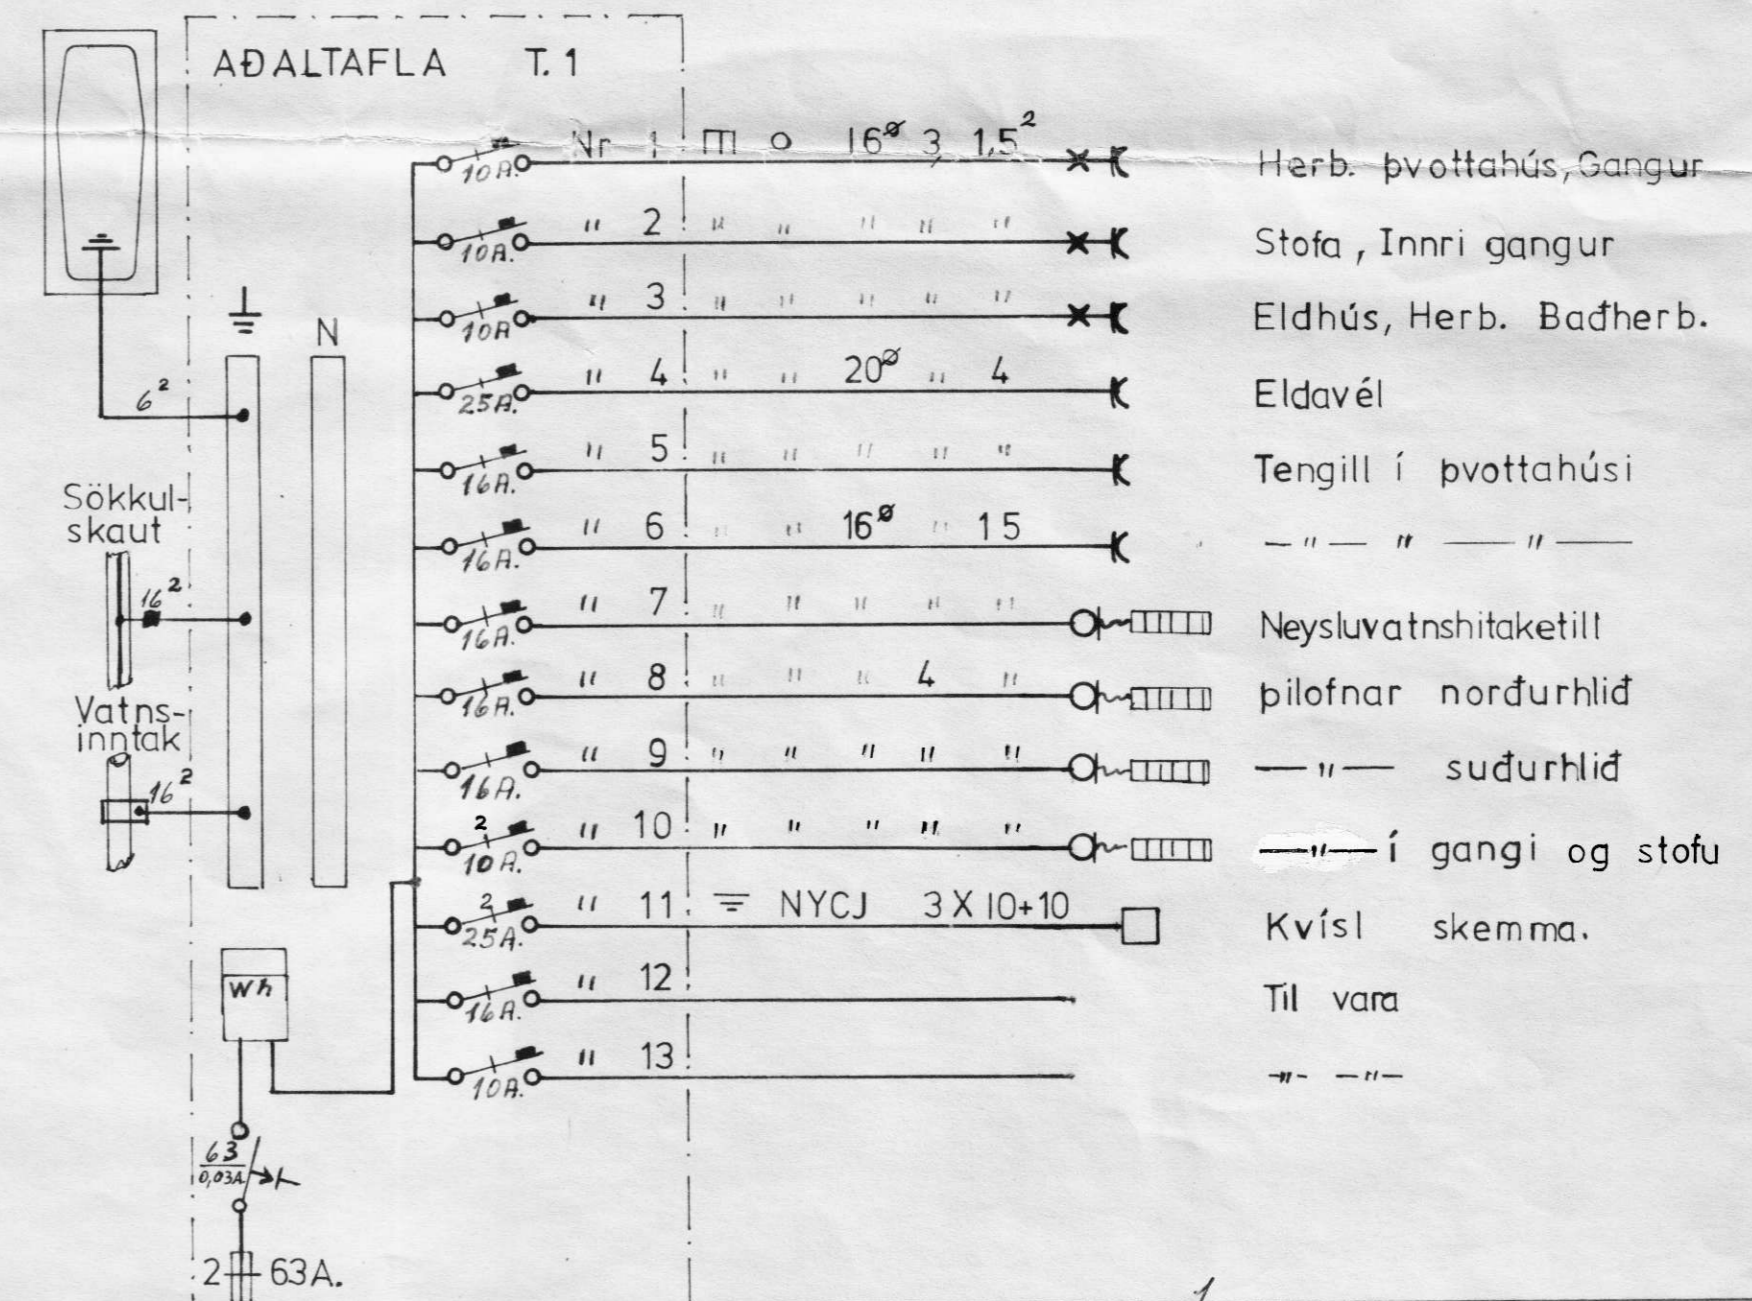

EINLÍNUMYND.
2 N 440 V. Kerfi

Verk, HELLATÚN 1 ASHR. RANGARV. 19607	
Mál 1:50 / 1:100	RAFLÖGN
Blað 1 af 1	
Teikning nr 3487	ÍBÚÐARHÚS, NÝBYGGING
Dag s. Des. 1987	ASLAUGUR BJARNASON s. 32141
Breytt	