




Grunnmynd af gólfi
Mkv. 1:50

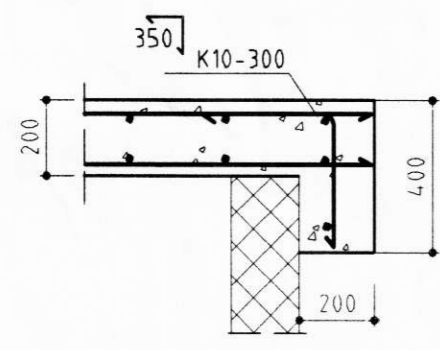

"H" lárétt snið
Mkv. 1:20

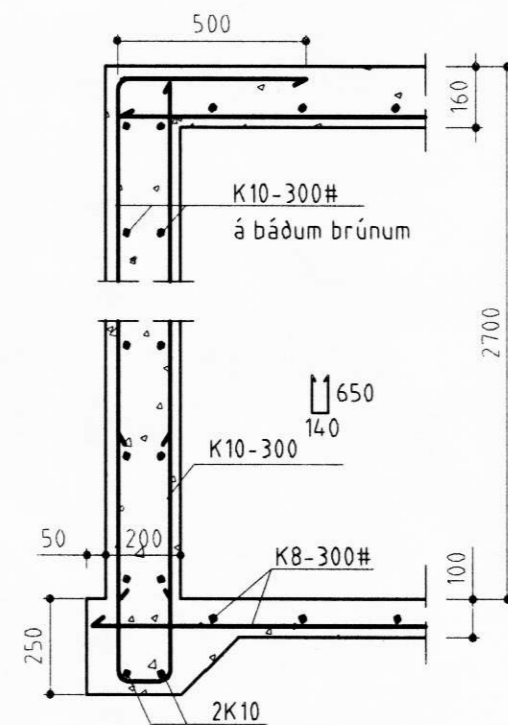

Snið V1-V1
Mkv. 1:20

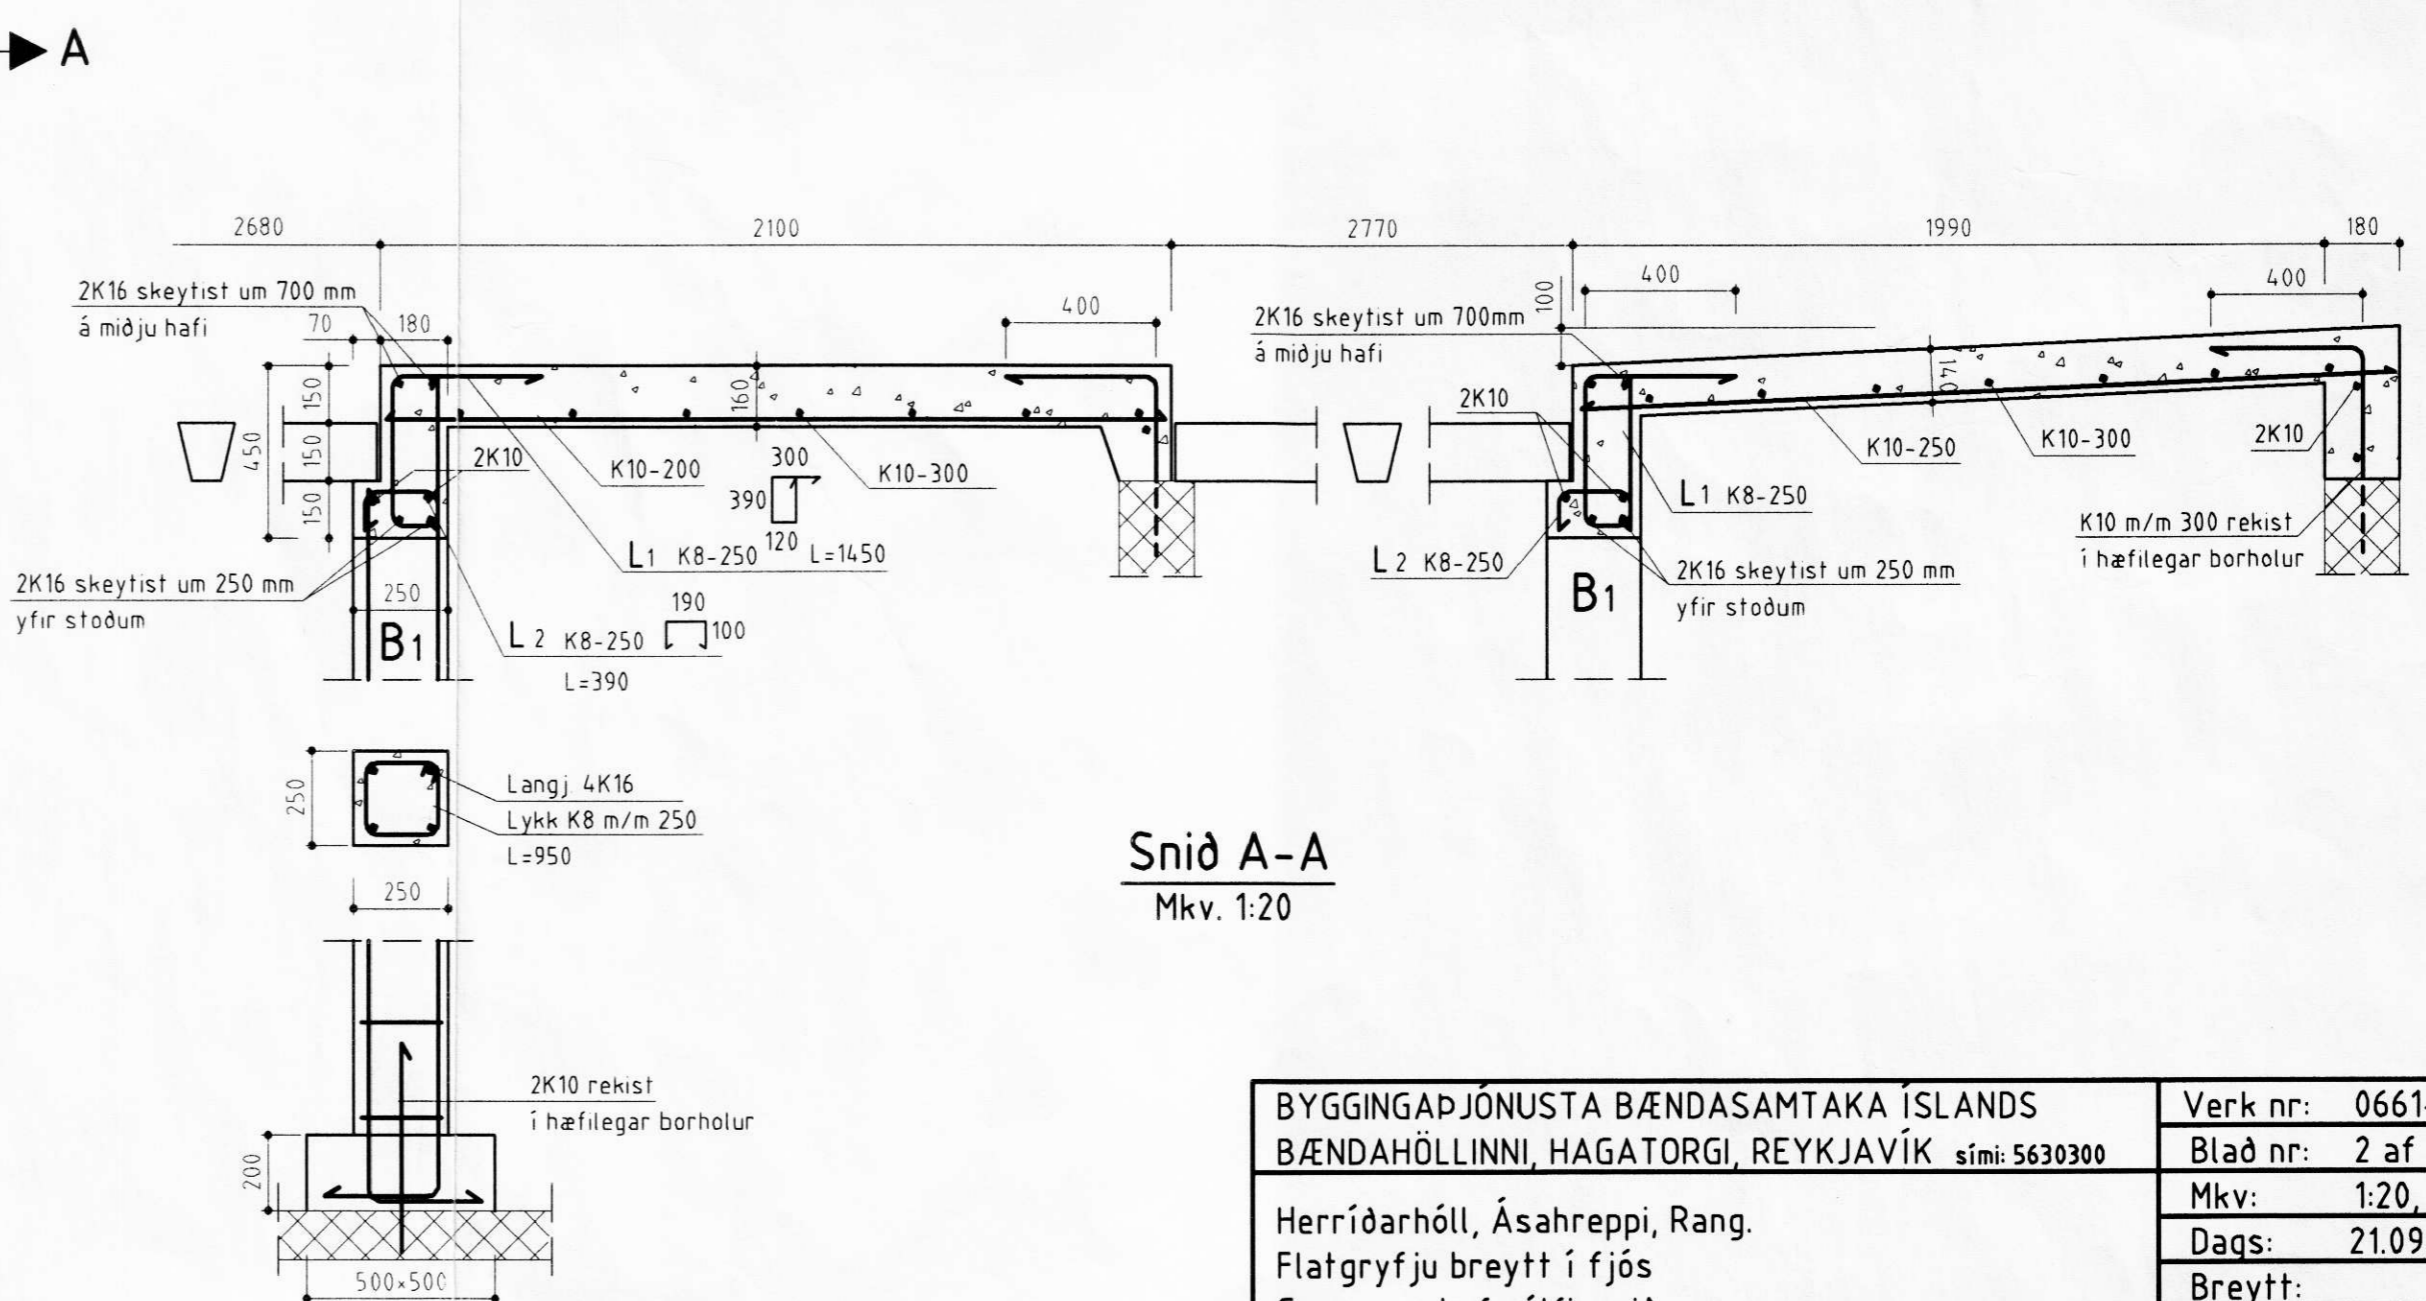

Snið A-A
Mkv. 1:20

BYGGINGAÞJÓNUSTA BÆNDASAMTAKA ÍSLANDS	Verk nr: 0661-10
BÆNDAHÖLLINNI, HAGATORGI, REYKJAVÍK sími: 5630300	Blað nr: 2 af
Herríðarhóll, Ásahreppi, Rang.	Mkv: 1:20, 1:50
Flatgryfju breytt í fjós	Dags: 21.09.1999
Grunnmynd af gólfi, snið	Breytt:
<i>Sig. Sigurðsson</i>	Hannað: S.S. Teiknað: Ó.Þ.