




S

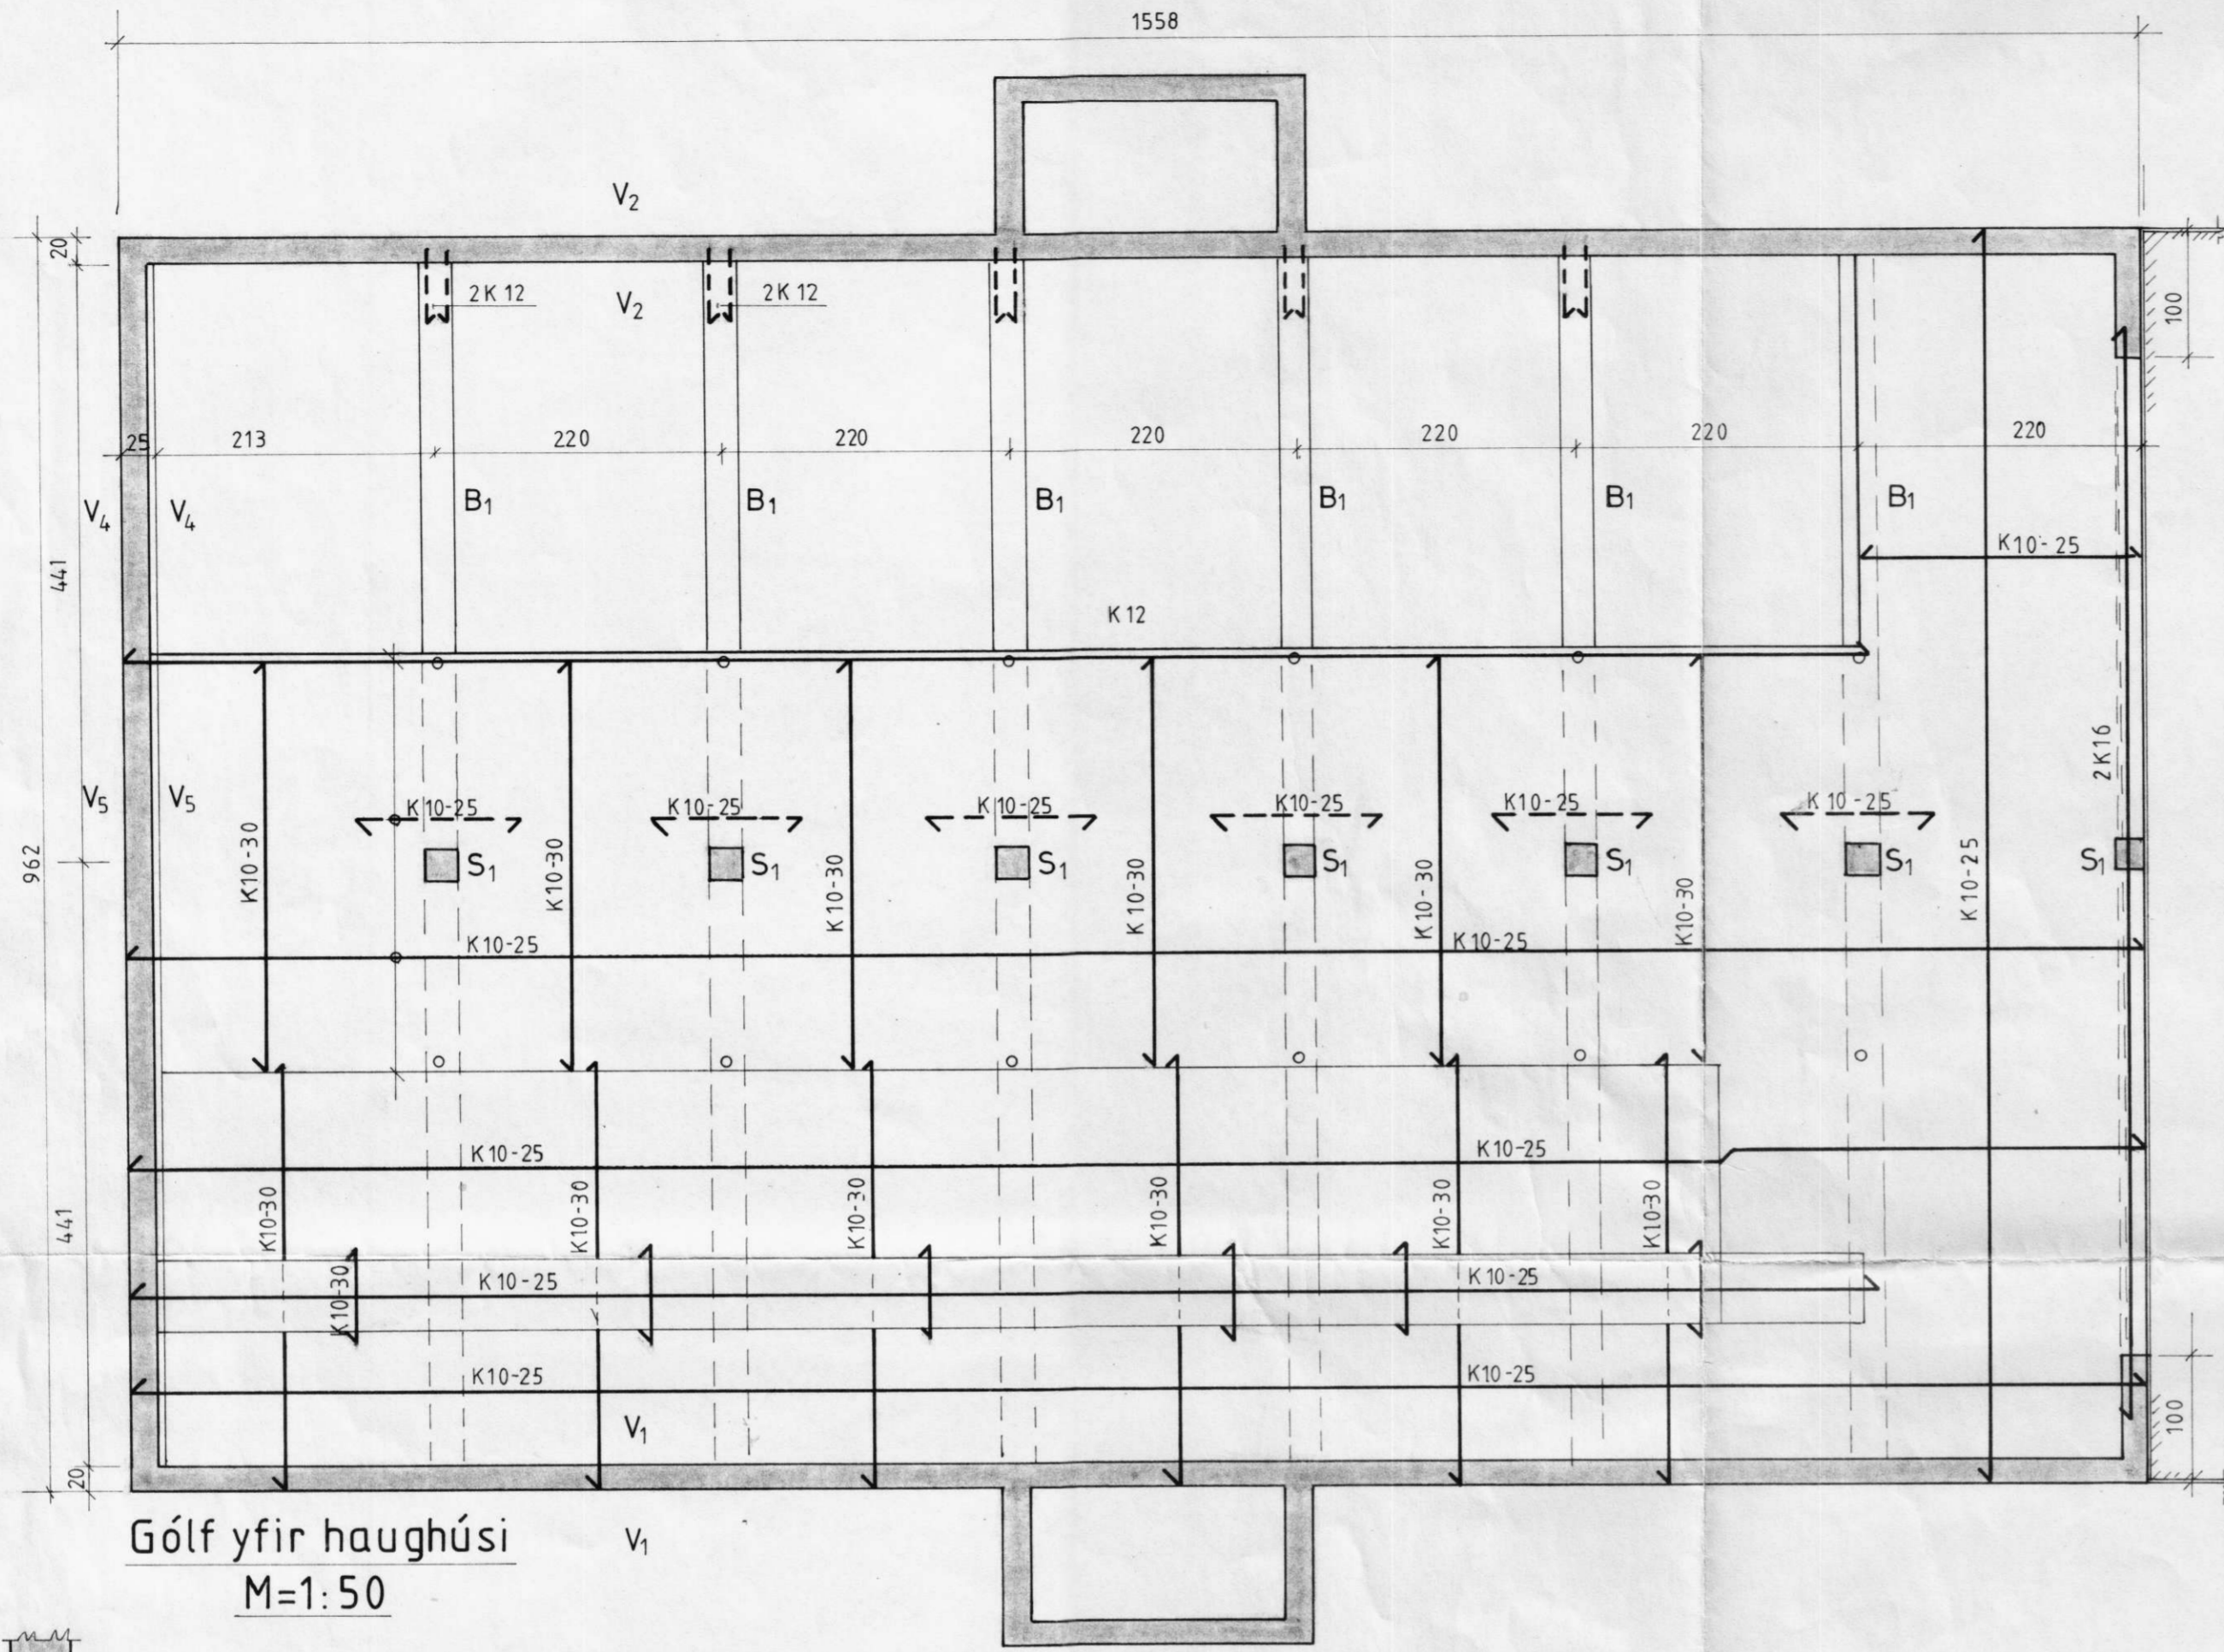

Gólf yfir haughúsi  
M=1:50

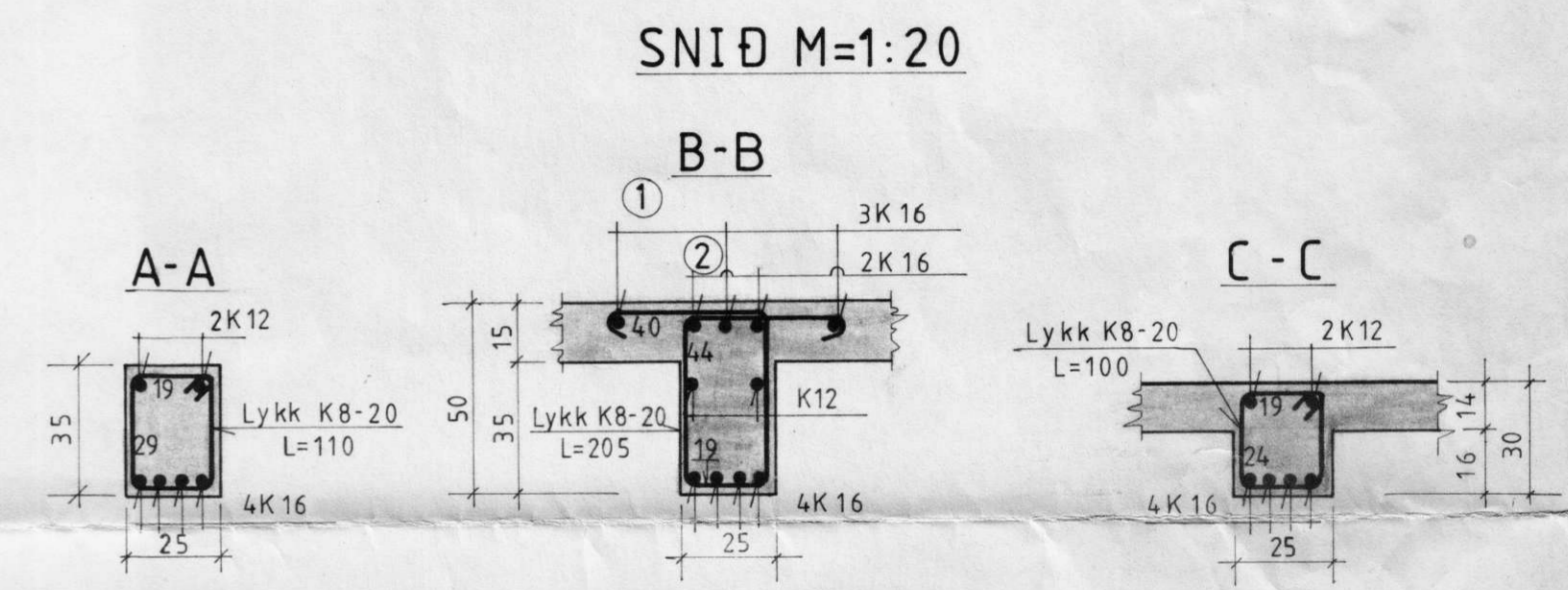

SNIÐ M=1:20

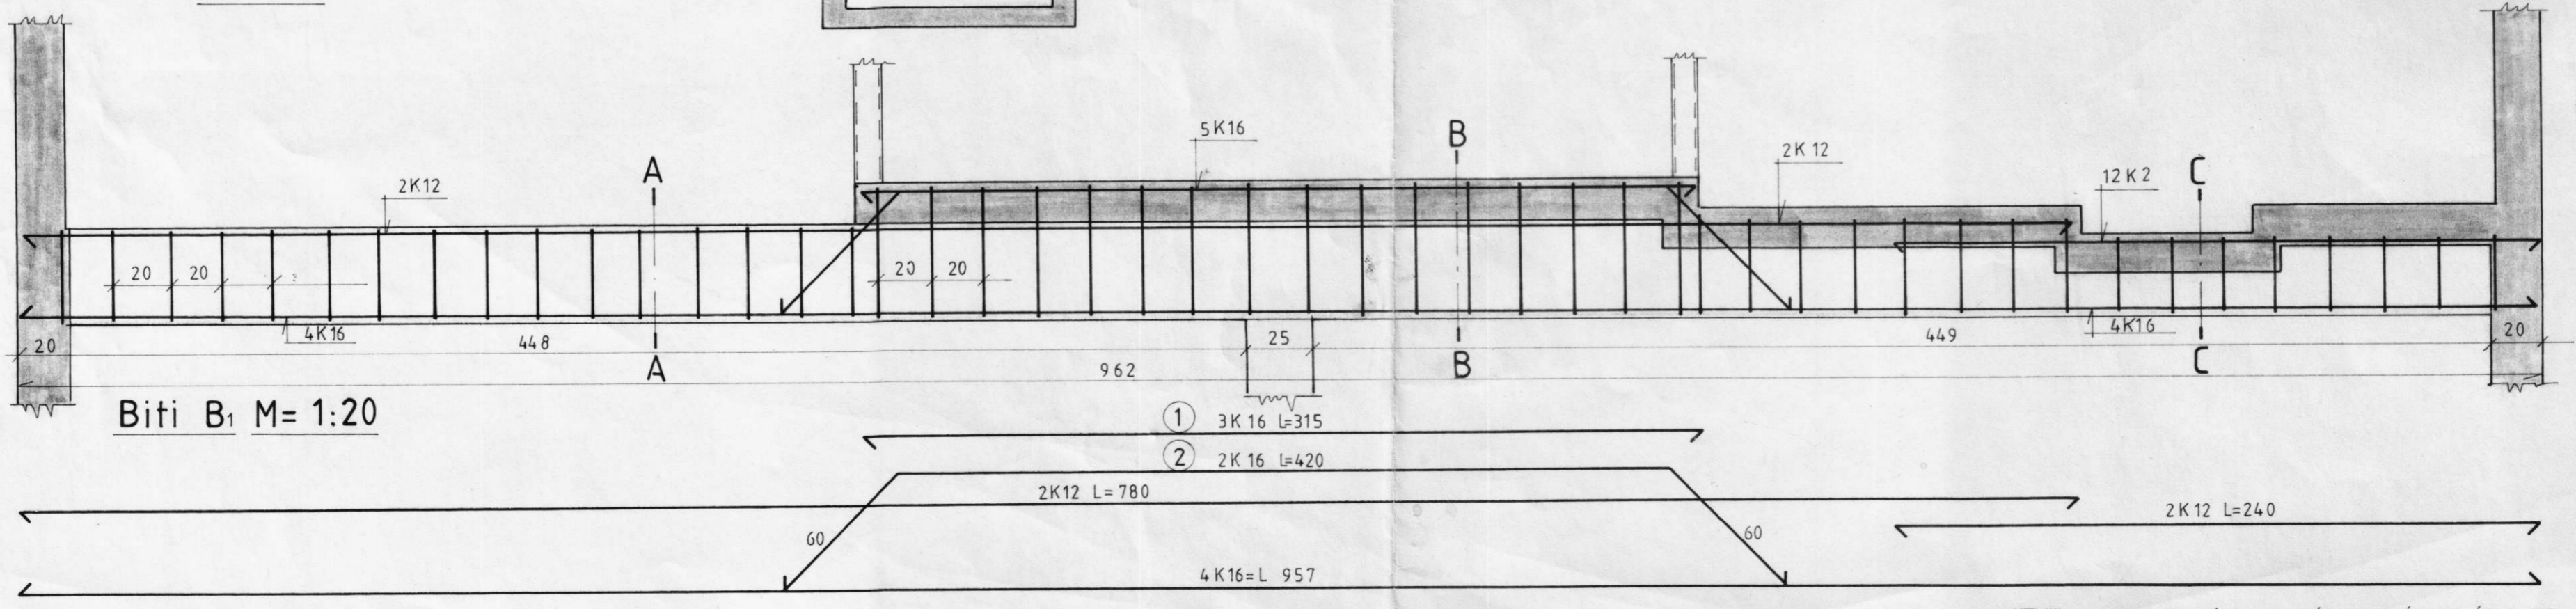

Biti B1 M= 1:20

BYGGINGAÞJÓNUSTA BÚNAÐARFÉLAGS ÍSLANDS  
 BÆNDAHÖLLINNI, 107 REYKJAVÍK, S: 91 - 19200  
 Herríðarhóll, Ásahreppi, Rangár v. sýslu

*Þy. Þy. Þy. Þy. Þy.*

TEIKNING NR. 0008-82  
 BLAÐ NR. 2 af 6  
 MÆLIKVARÐI 1:20 1:50  
 DAGSETNING 13/06/1990  
 HANNAÐ S.S. TEIKNAD