7098

Móttekið
04. Okt. 2007

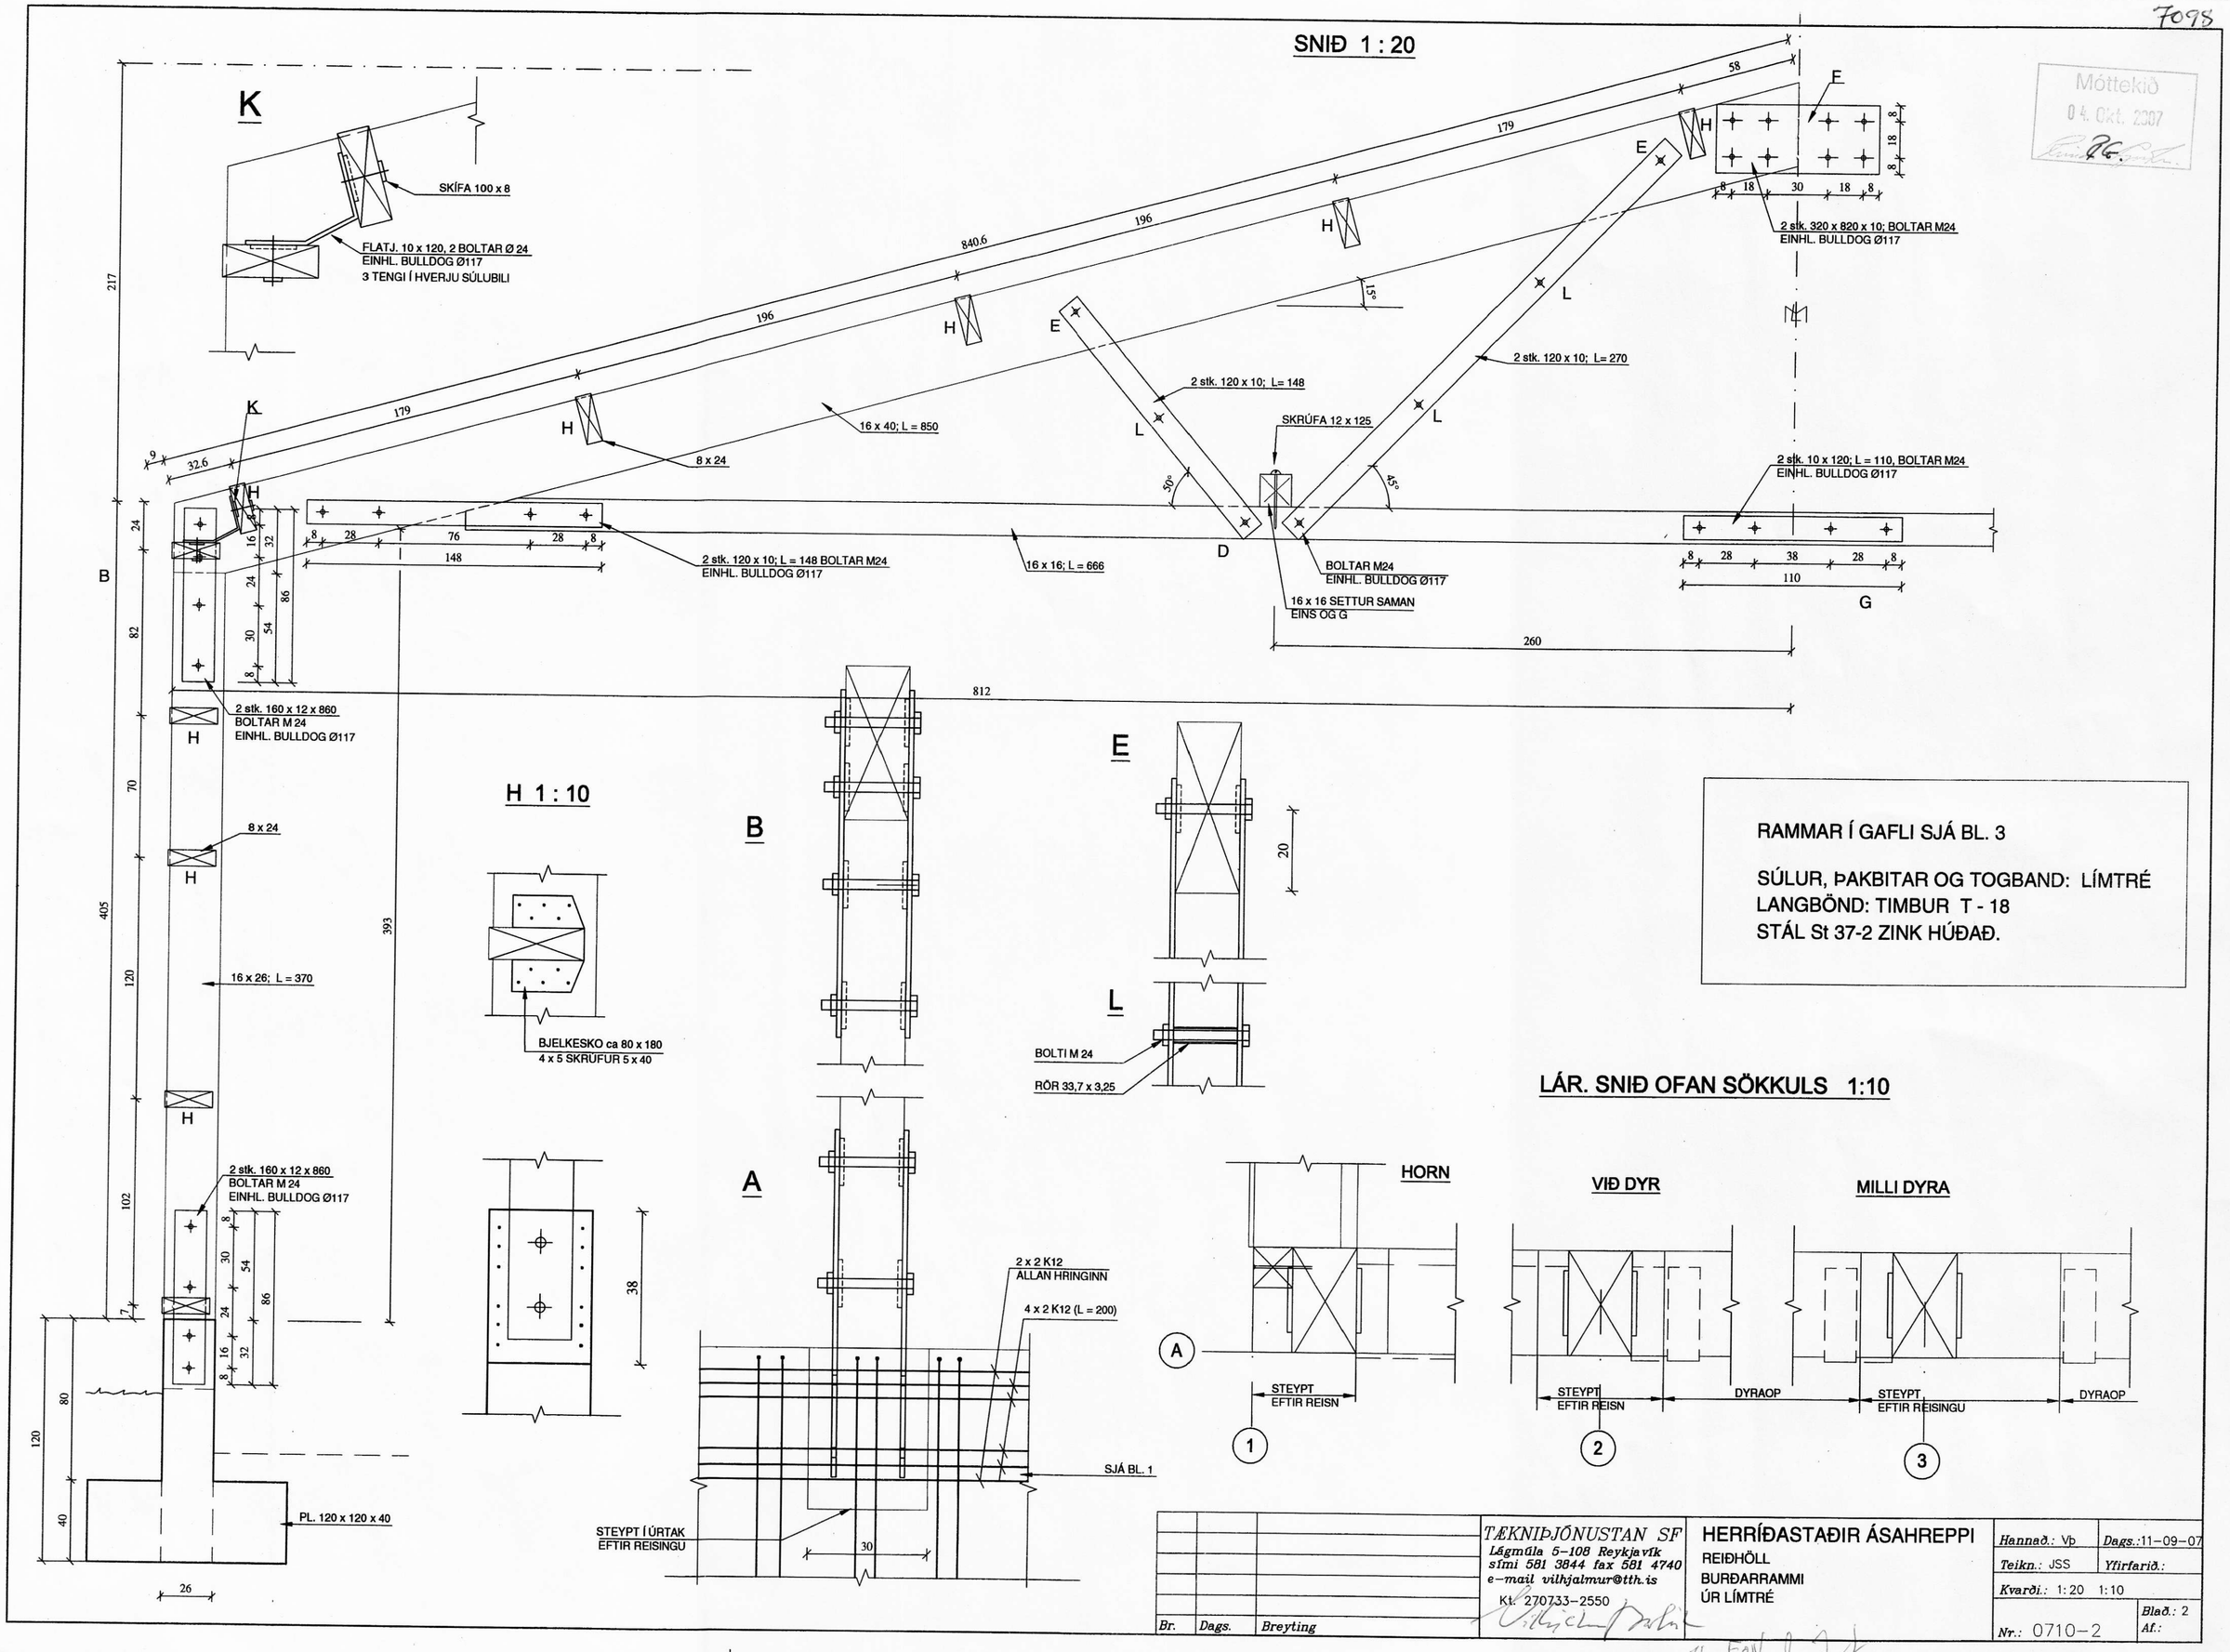

Br.	Dags.	Breyting

TÆKNIÞJÓNUSTAN SF
Lágmúla 5-108 Reykjavík
sími 581 3844 fax 581 4740
e-mail vilhjalmur@tth.is
Kt. 270733-2550

HERRÍÐASTAÐIR ÁSAHREPPI
REIÐHÖLL
BURÐARRAMMI
ÚR LÍMTRÉ

Hannað.: Vþ	Dags.: 11-09-07
Teikn.: JSS	Yfirfarið.:
Kvarði.: 1:20 1:10	
Nr.: 0710-2	Blað.: 2 Af.:

th. EON