




7103

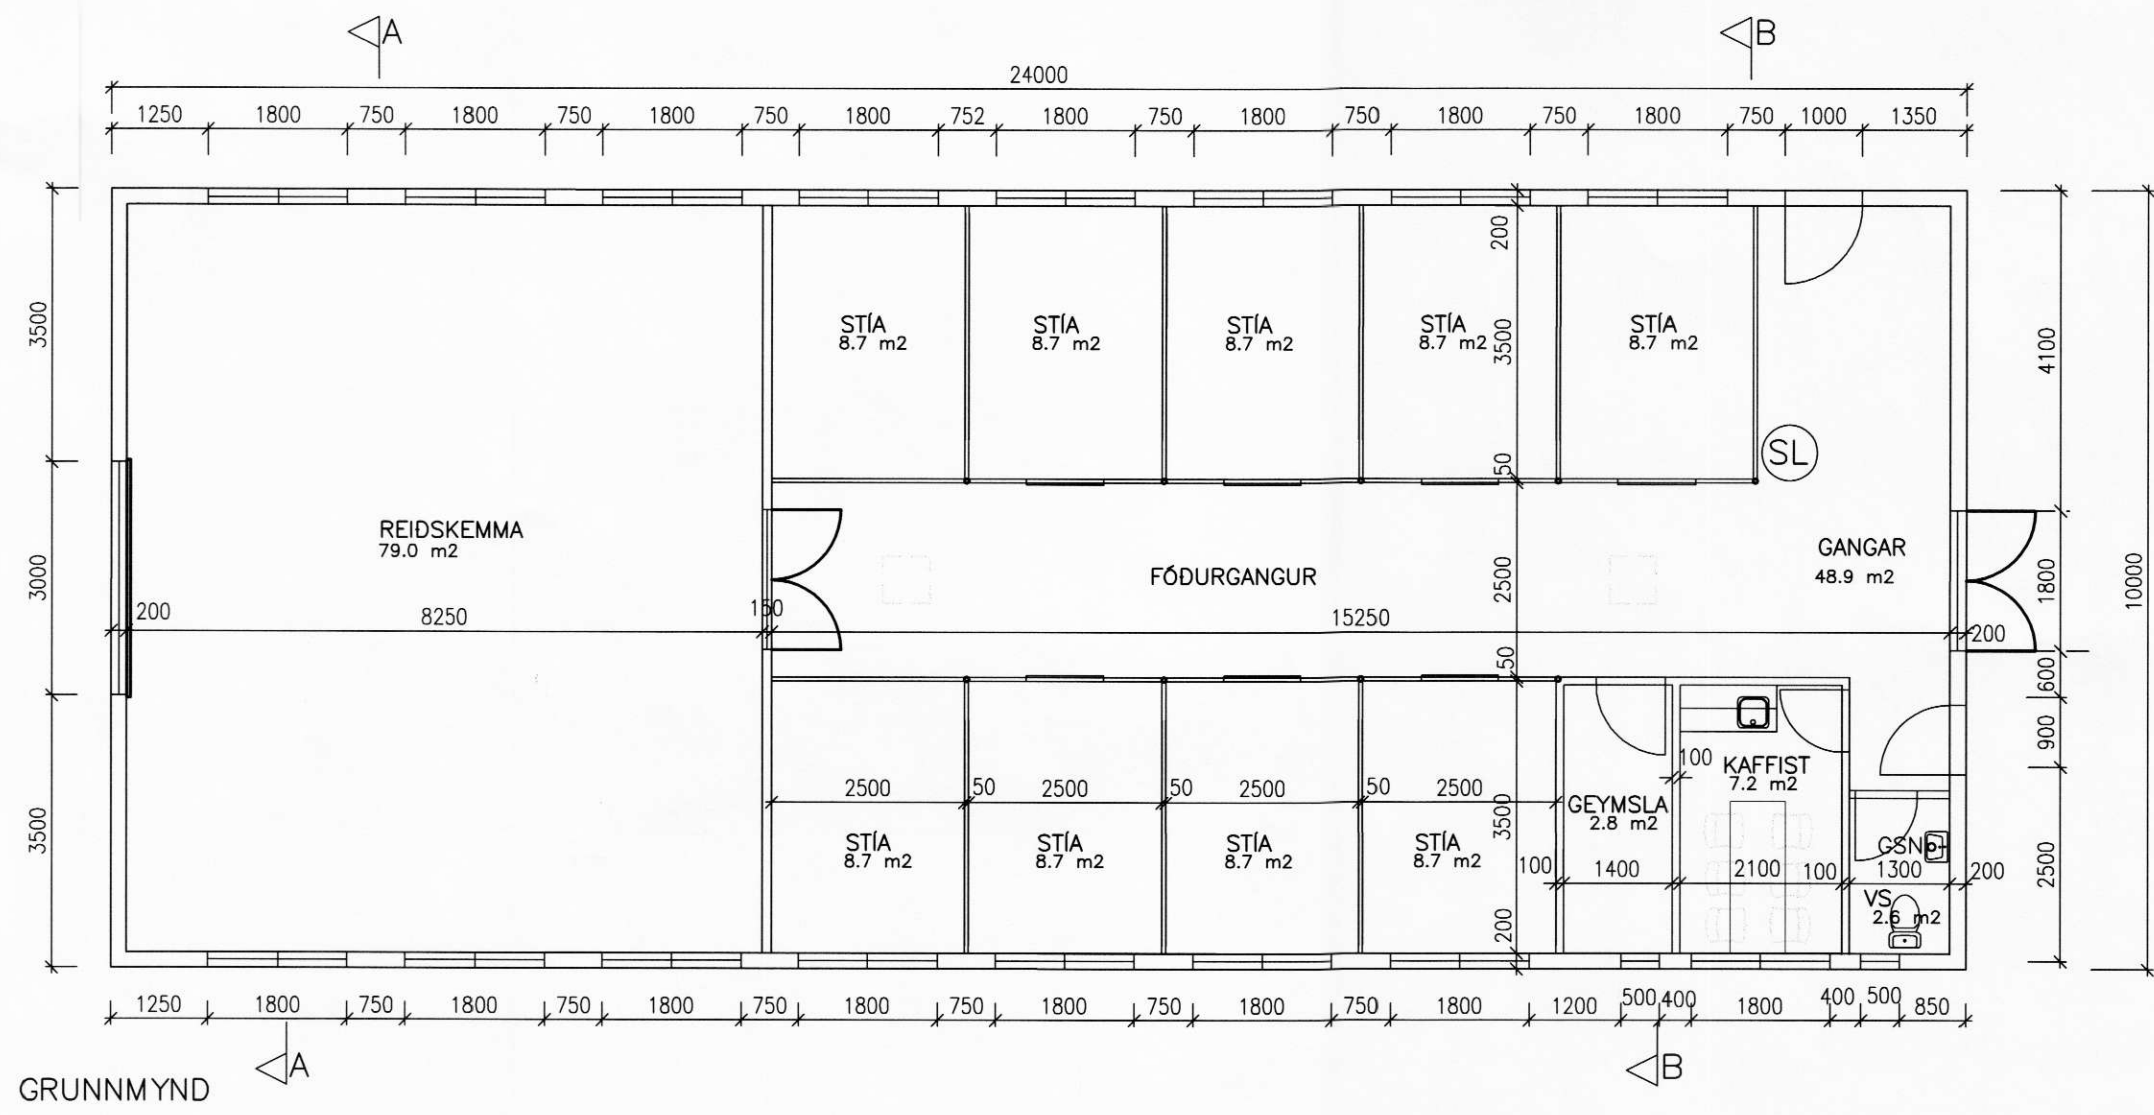

GRUNNMYND

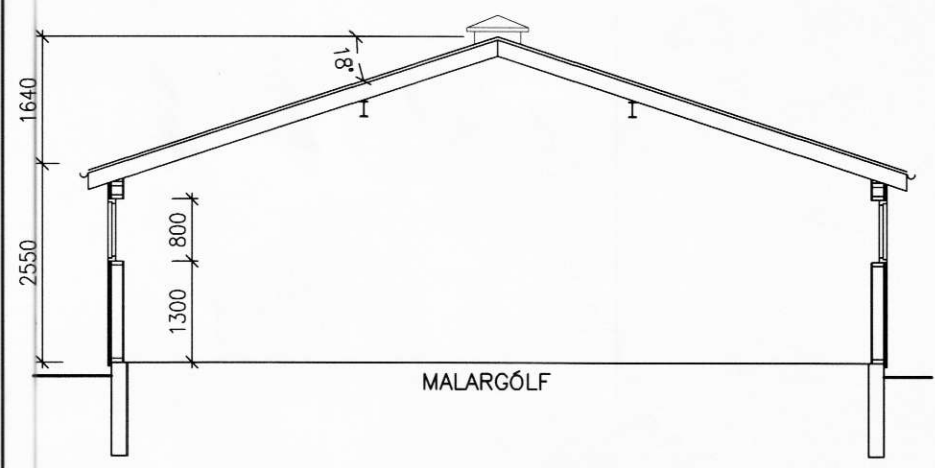

SNID A-A

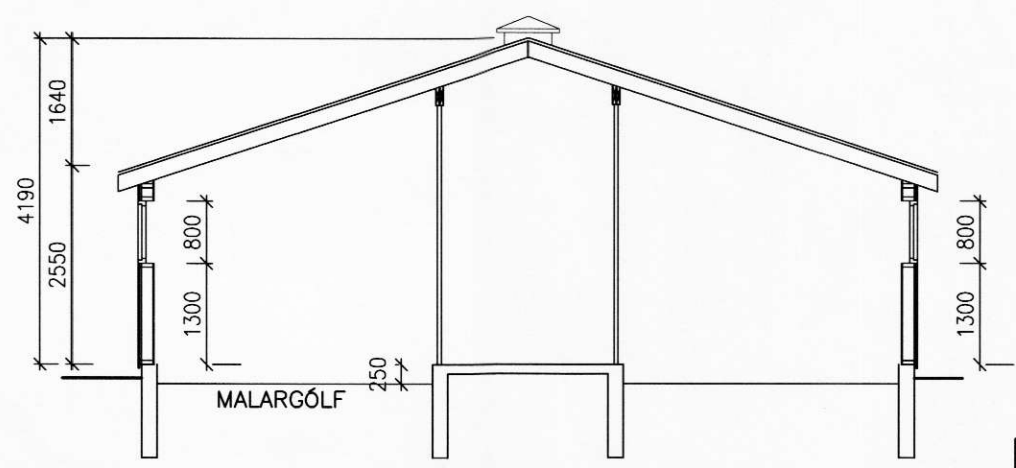

SNID B-B

Í HÚSINU ER PLÁSS FYRIR 18 FULLORDIN HROSS
 (SL) = HANDSLÖKKVITÆKI
 MÁL ERU mm NEMA Á AFSTÖDUMYND Í m

	HLADA	HESTHÚS	SAMTALS
BRÚTTÓFLATARMÁL 1.HÆÐAR	85.0	155.0	240.0 m ²
HEILDARRÚMMÁL HÚSS	291,6	527,5	819,1 m ³

BYGGINGAREFNI:
 SÖKKLAR ERU STEINSTEYPTIR OG GÓLF NEMA Í HLÖÐU OG STÍUM.
 VEGGJIR OG ÞAK ERU ÚR TIMBRI OG KLÆDD MED BÁRUJÁRNI AD UTAN OG 12 mm. VATNSHELDUM KROSSVIDI AD INNAN STYRKJA SKAL UNDIR KROSSVIDI Í SPARKHÆÐ.
 VEGGIR OG ÞAK ERU EINANGRUD MED 100 mm. STEINULL.

NR:	DAGS	BREYTING	AF
Bölti ehf LYGHEIDI 23, 810 HVERAGERDI, S 8629329 KT. 490103-2280			
SKAMMILÆKUR ÁSAHREPPÍ			KVARDI: 1:100
HESTHÚS GRUNNMYND, SNID OG SKÝRINGAR			REIKN: SpJ
			TEIKN: SpJ
			DAGS: 25.06.07
SAMP. <i>Sig. Þ. Jak. 100795-6589</i>			NR: 07019-A2