
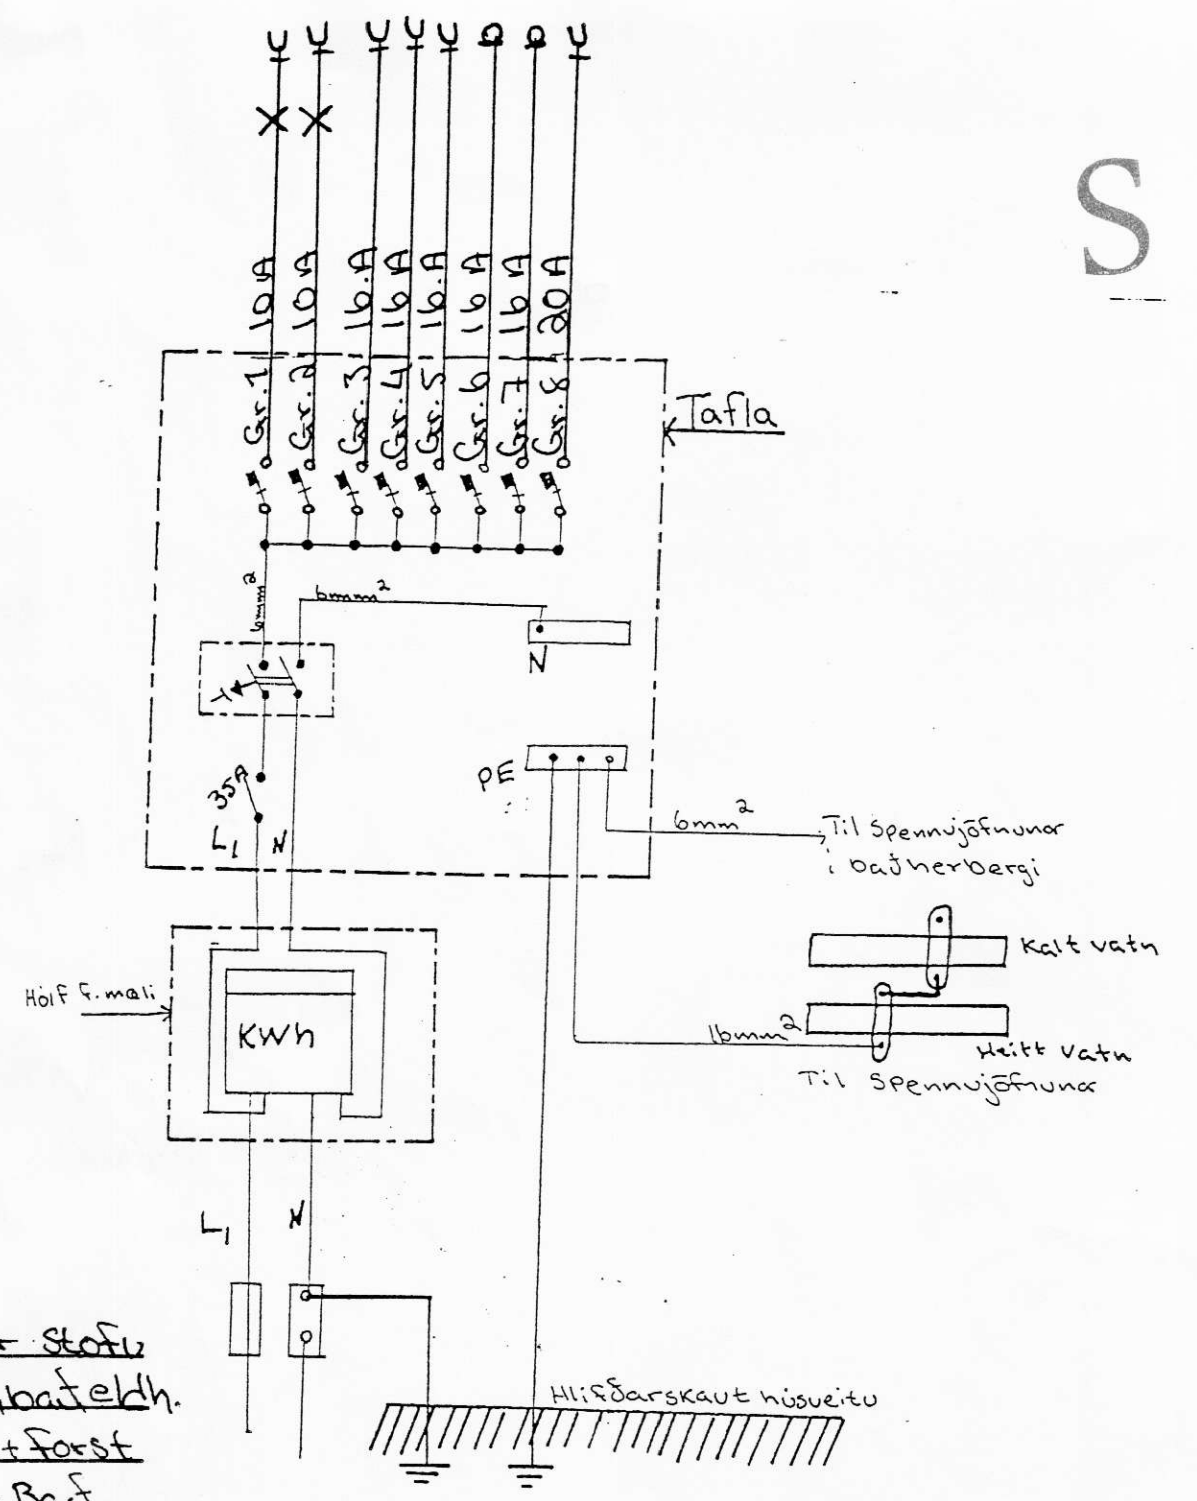



S

Höf tengla sé 20cm frá gólfi
Höf rafa sé 105cm - " } Nema annars sé getið
Málstr. bínaðar sé 10A

1. HÆÐ

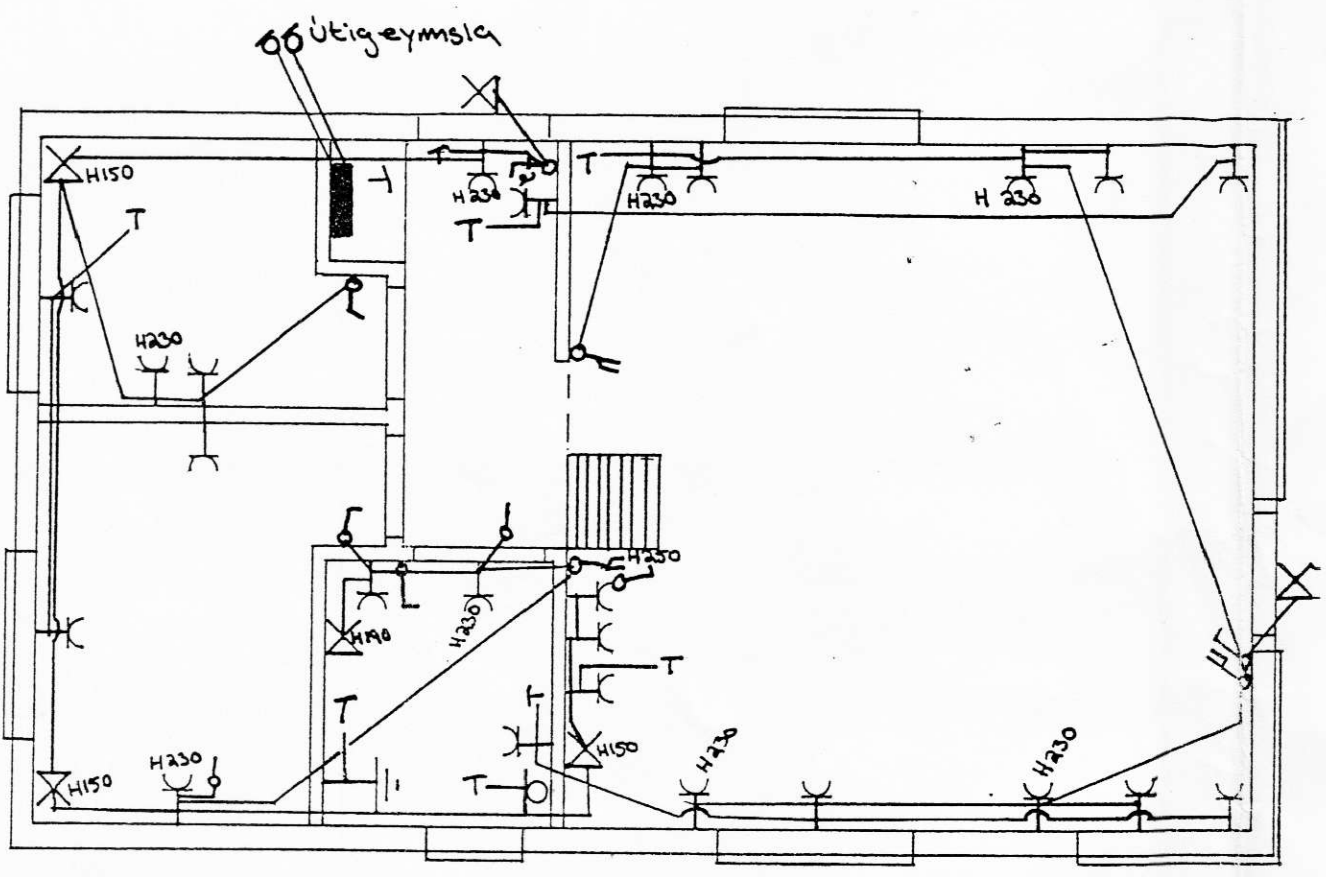

SVEFNLOFT

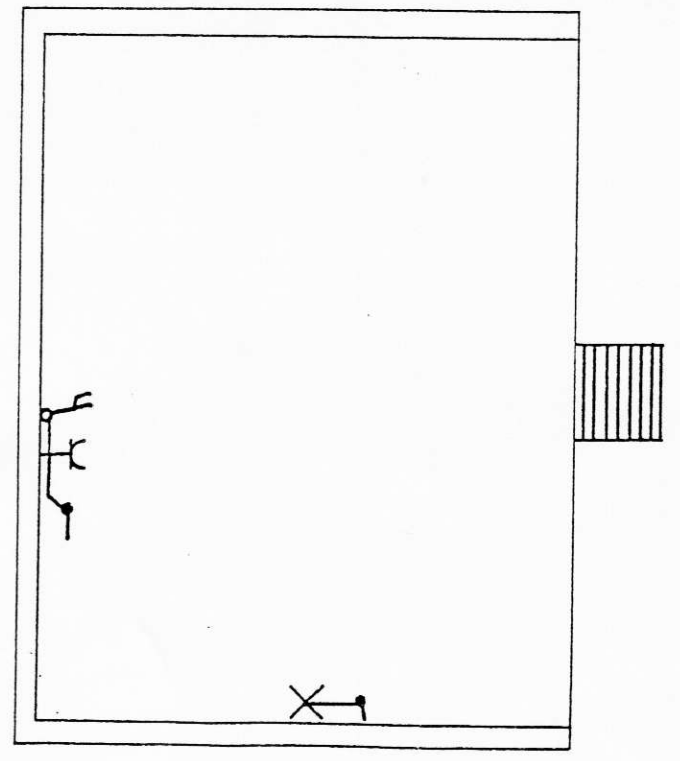

- Gr. 1. ljós tenglar stofu
- Gr. 2. ljós tenglar herb. bað eldh.
- Gr. 3. Ofnar stofa + Forst
- Gr. 4. Ofnar stofa + Bað
- Gr. 5. OFNAR HERB.
- Gr. 6. Hitakútur baði
- Gr. 7. Tengidás geymslu
- Gr. 8. Eldavél.

SUMARHÚS HALLDÓRS K HALLDÓPRSSONAR
HÚSUM Í ÁSAHREPPI
RAFLAGNATEIKNINGAR