




Samþykkt af byggingarnefnd Asahrepps, dags. 14/10 99

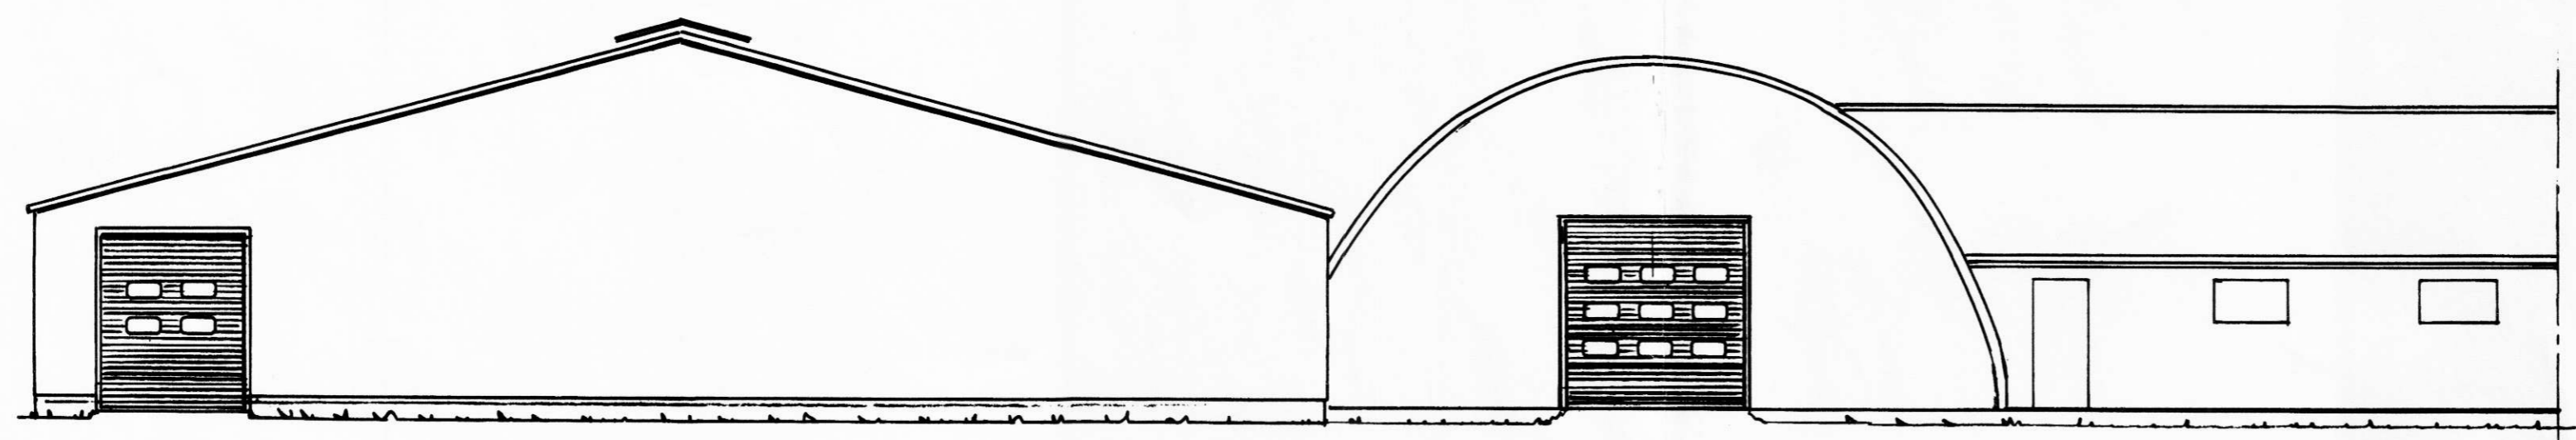


Suðvestur

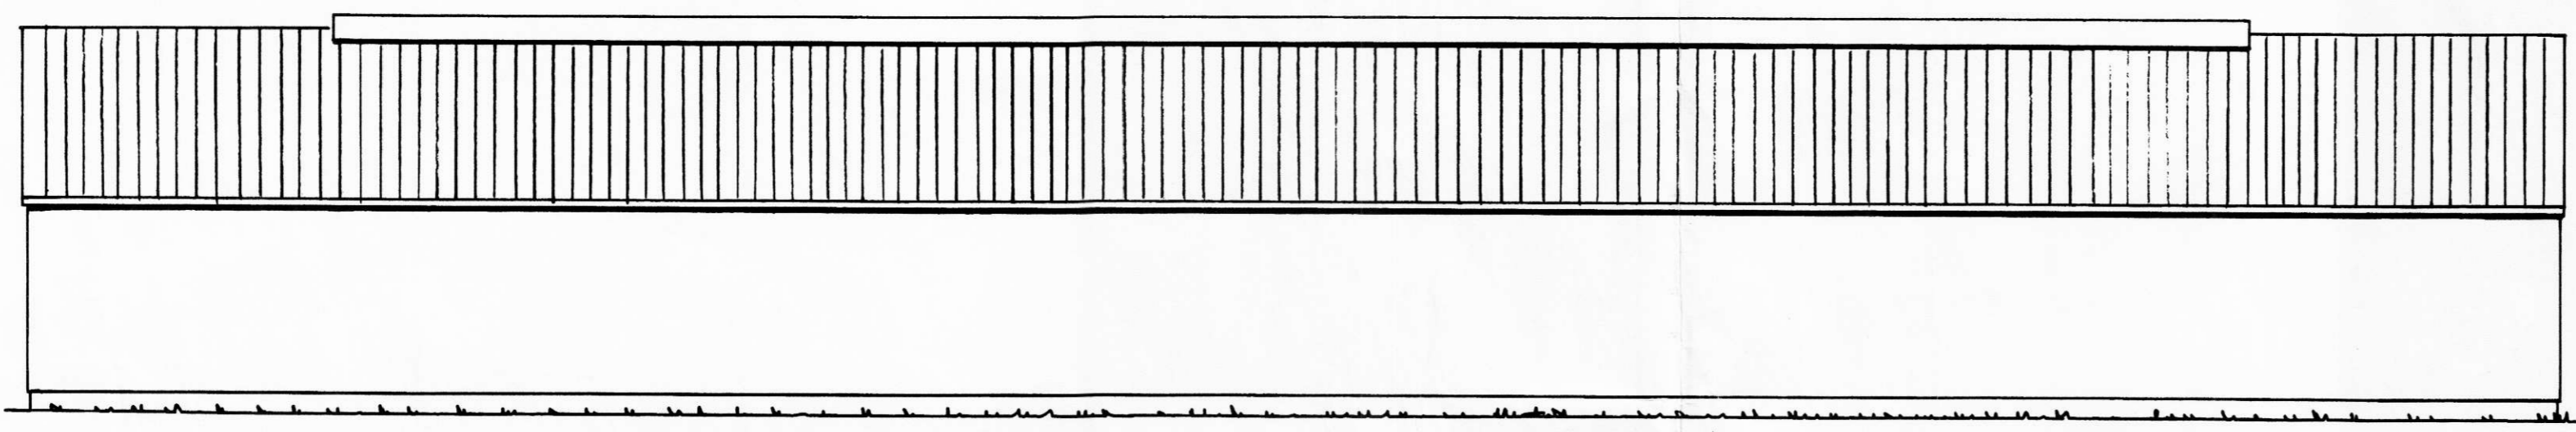


Norðvestur

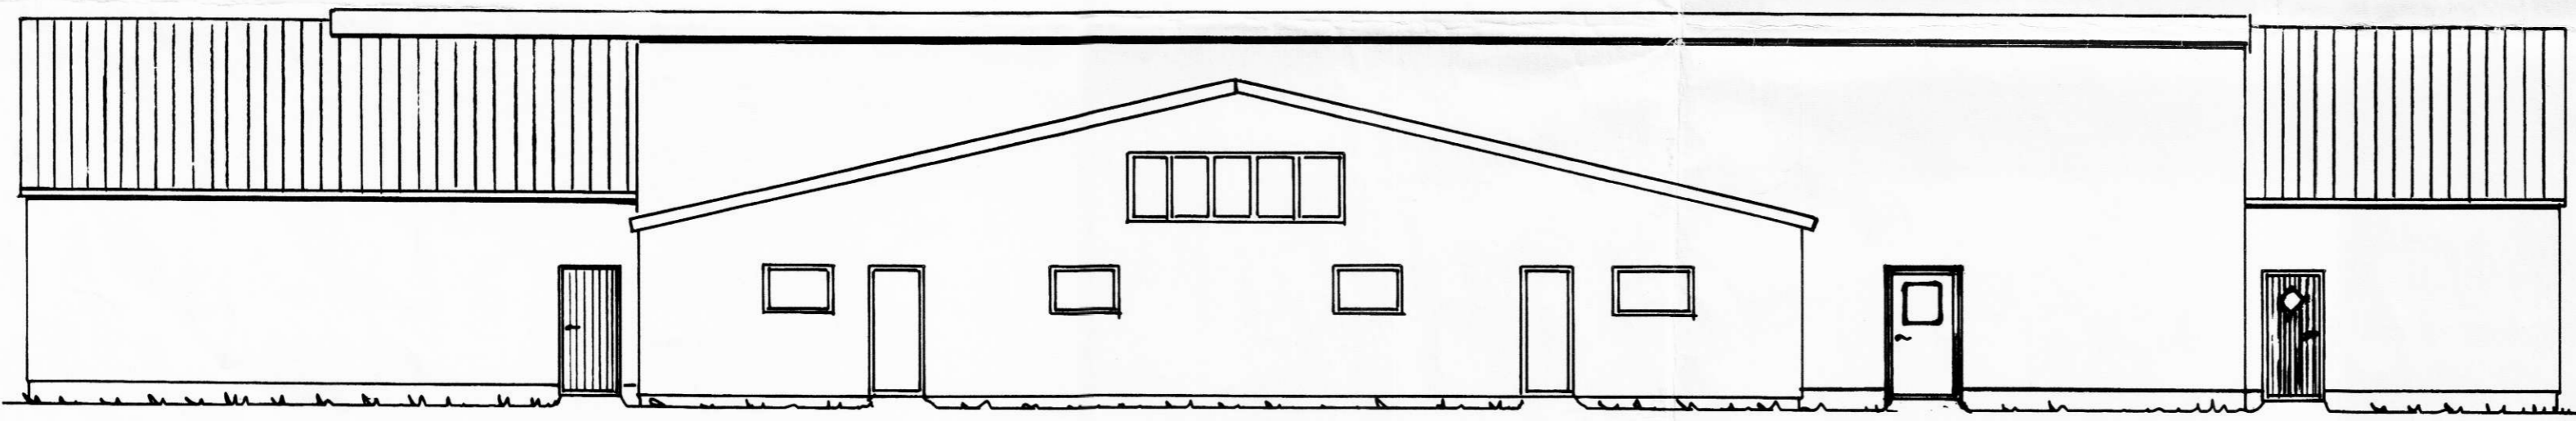

Suðaustur

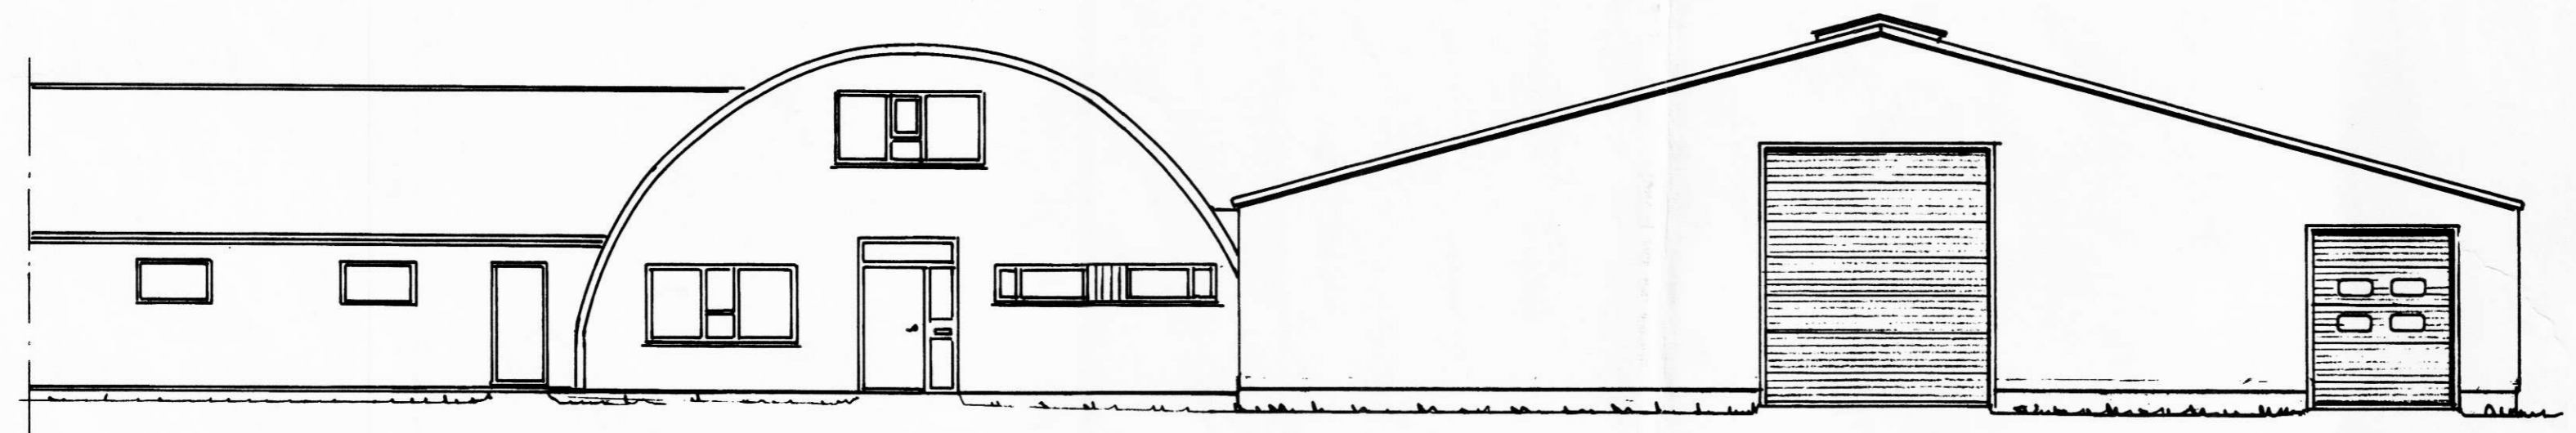

Norðaustur

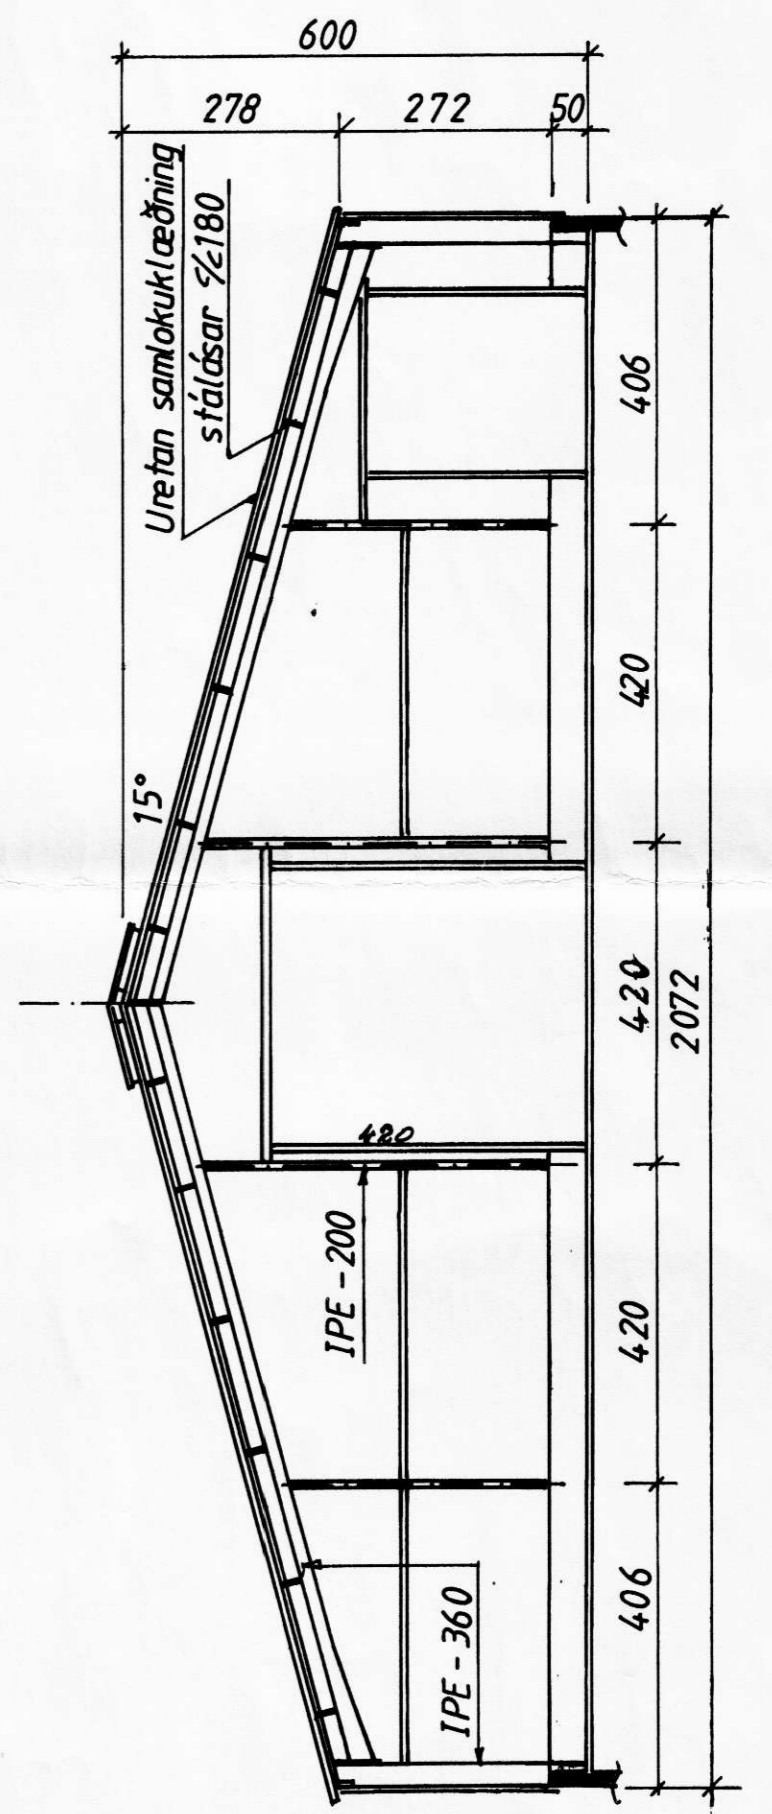

Nafn: <b>HESTAHÖLL Ásahrepps</b>	Mkv: <b>1:100</b>	Dags: <b>22/9 1999</b>
Sumarláðaba III. Ásahrepps	Teikn: <b>SuSP</b>	Breytt:
Verk: <b>útlit, snið</b>	Hannað: <b>Sveinn S. Pálmarson</b>	Samþ: <b>Sveinn S. Pálmarson</b>
<b>STÁLBÆR ehf.</b>	Verktakar: <b>Lerkjahlíð 13 - 105 Reykjavík - Sími - Fax: 568 0028</b>	Nr:
Verksæði: <b>Smiðjuveg 9 A - 200 Kópavogur - Sími 564 3013</b>	Blað:	