

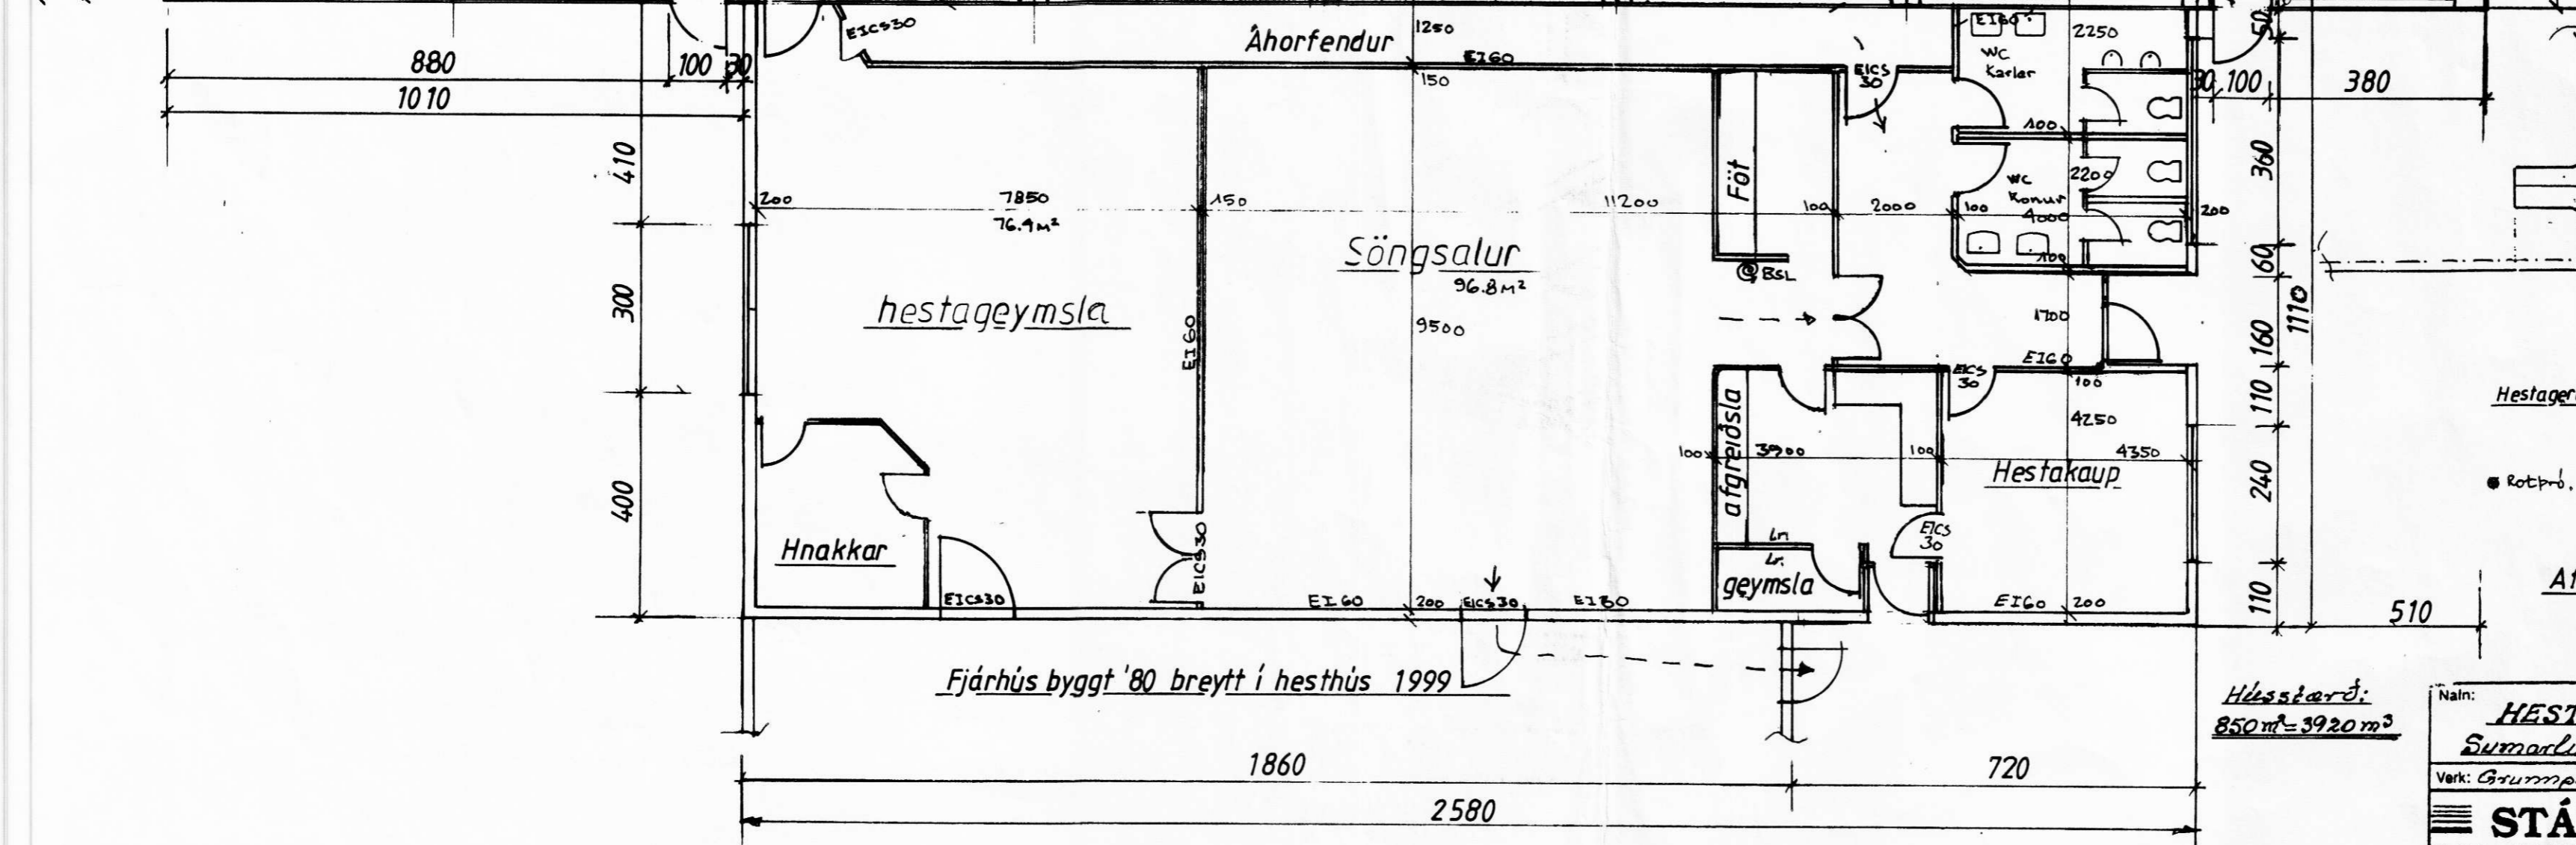


Samb. 14/10 98
Samb. 14/10 98
Samþykkt af
byggingarnefnd
Asahrepps,
dags. 14/10 98

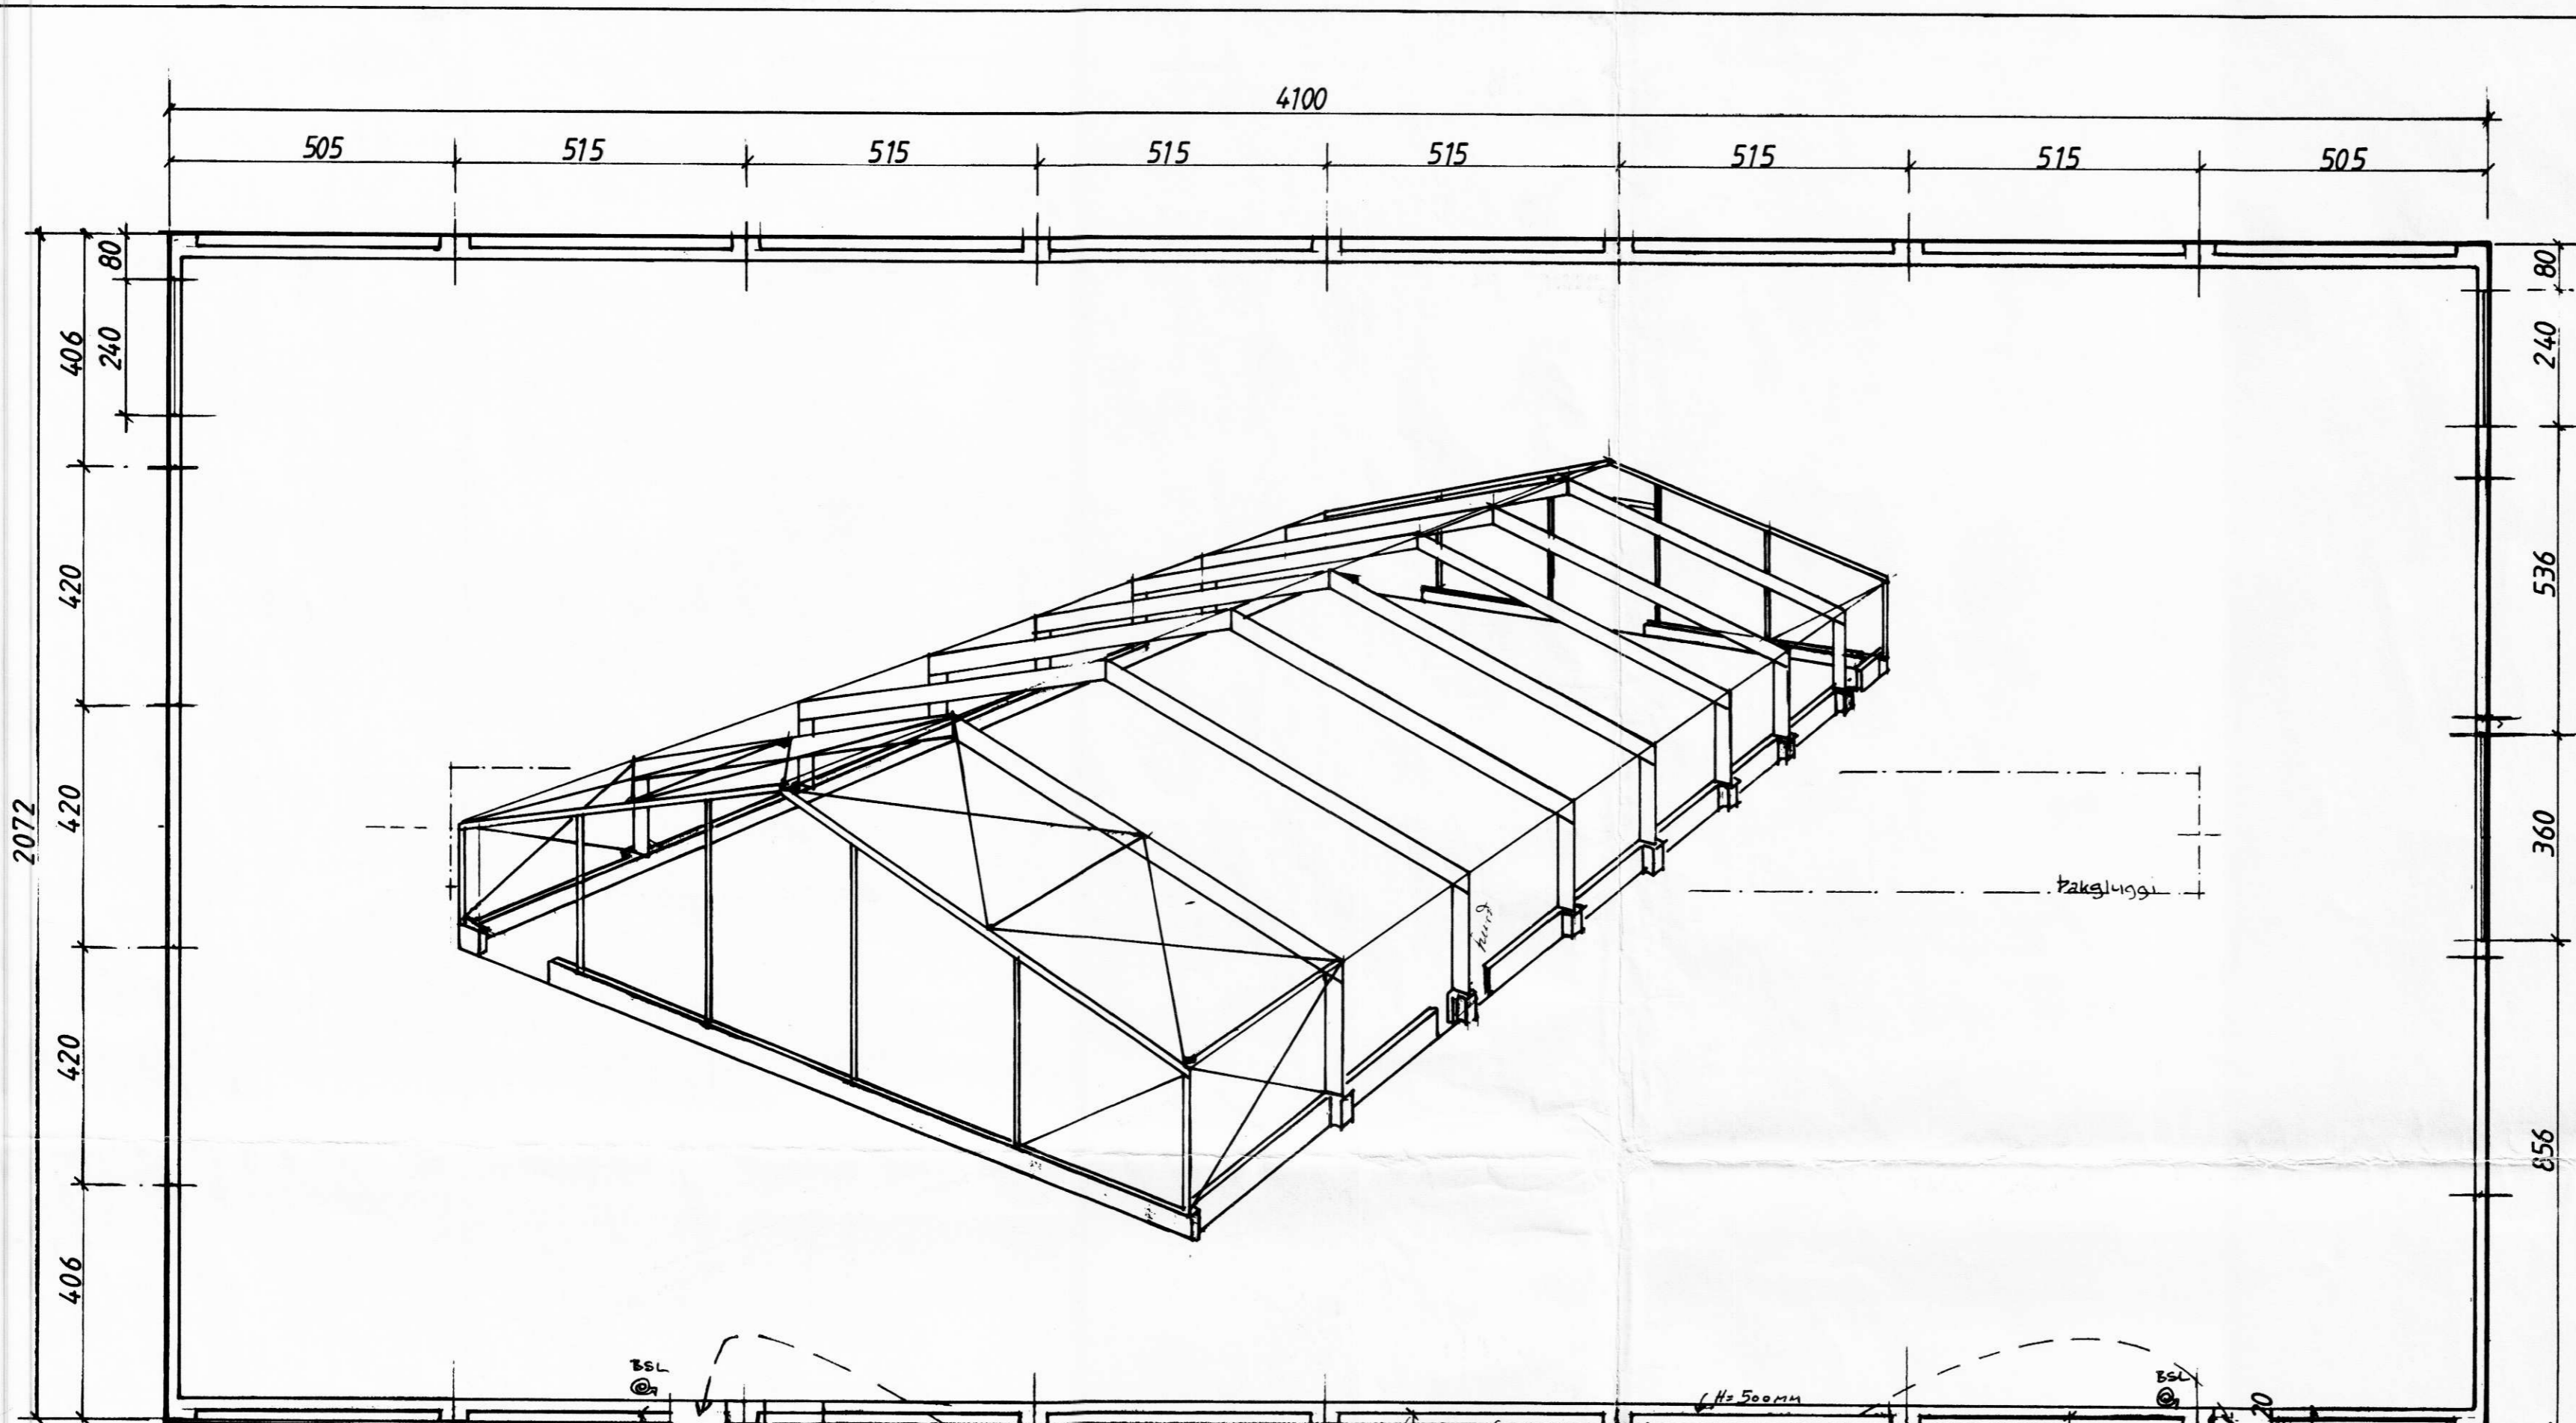

Þjálfari:
R. Steinhilfsson
úlfsson
Gísli reysir hestahöll
og hana geymsla.

Húsnýting.
Nýbyggingin er relosalur ætlaður til tamingar á hrossum. Húsið er byggt upp að gönguþéttum sem breytt verður í aðstöðuhús við relosalinn. Burðagrind relosalar er úr stáli, langbónd Z-bönd úr stáli og að hluta úr timbri. Húsið er kleiðt að utan með litubum stálklæddum Kingspan samlokuningum með 30 mm PUR einangrun samþykktum af Brunamálastofnun, K-gildi 0.54 W/m²K. Í þaki er polycarbonat gluggi 2.0x3.0.9 m. Gluggar eru úr tré en lyftihurðir eru úr áli, einangraðar. Sökkjar eru steypir, veggir steypir upp í 0.5 m hæð. Aðorfendur eru í tveimur röðum í staðum, alis er pláss fyrir um 150 manns.
Reyklosun er um þakglugga úr plasti og aksturhurðir á norðvesturhlöð sem tryggir brunamótstöðu burðagrindar. Allar kleiðingar í þjónustuhúsi í flokki 1 og einangrun þar er stenull. Tvar 25 m brunasalangur eru í relosal og eini aðstöðuhúsi, er í hvoru bili og handstökkvitæki verða sett upp í samráði við slökkviliðastjóra. Í húsinu er UT- og neyðalyfing og viðvarnarkerfi samkvæmt byggingarreglugerð.
Ráfmagn og vatn er fengið frá núverandi húsum. Rotþró verður staðsett sunnan við húsin í samráði við byggingarfulltrúa.

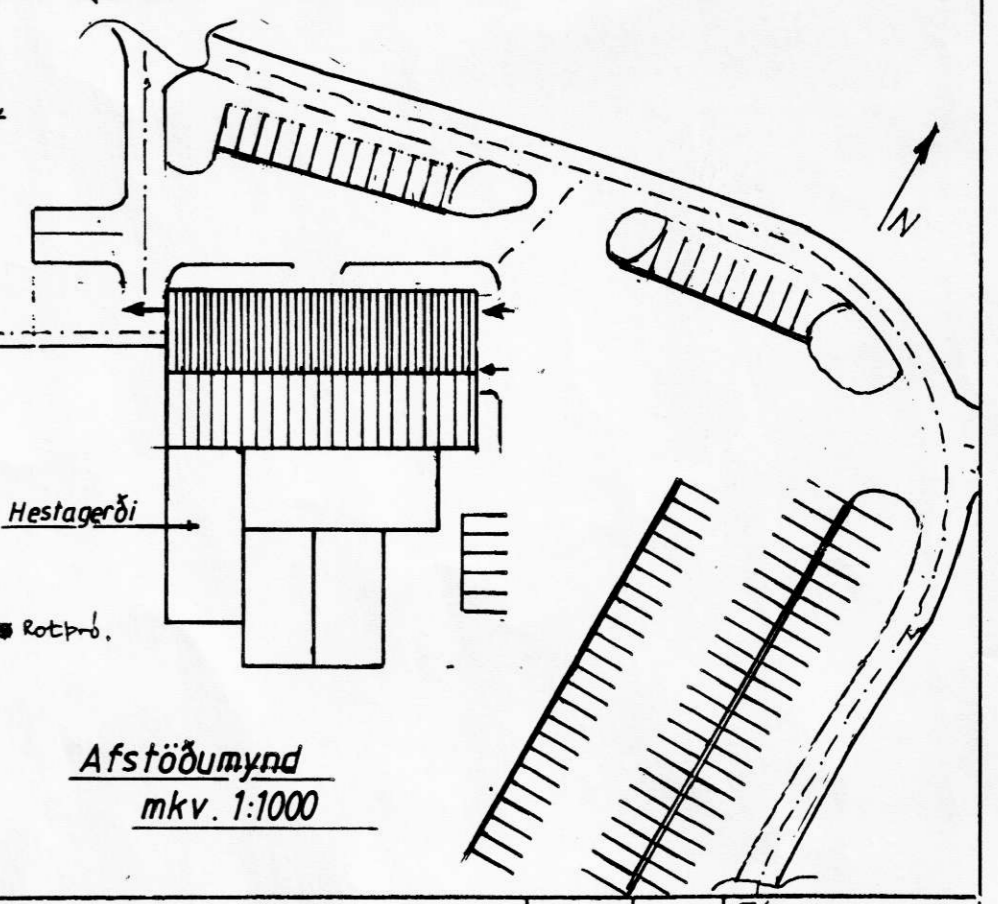

Hestagerði:
850 m² = 3920 m³

Nafn:	HESTAHÖLL Gísli og Áslu	Mkv:	1:100	Dags:	7/9 1999
	Sumarlánda III. Asahreppi Rangá	Breytt:	1:1000	Teikn:	Svein S.P.
Verk:	Grunnplan, afstöðumynd	Hannað:	Sveinn S. Palmason		
	STÁLBAER ehf.	Samb:	<i>Sveinn S. Palmason</i>		
Verktakar:	Lerkhúsið 13 - 105 Reykjavík - Sími - Fax: 568 0028	Bláð:		Nr:	
Verkstæði:	Smiðjuveg 9 A - 200 Kópavogur Sími 564 3013				