7120

samp 14/10 99

S

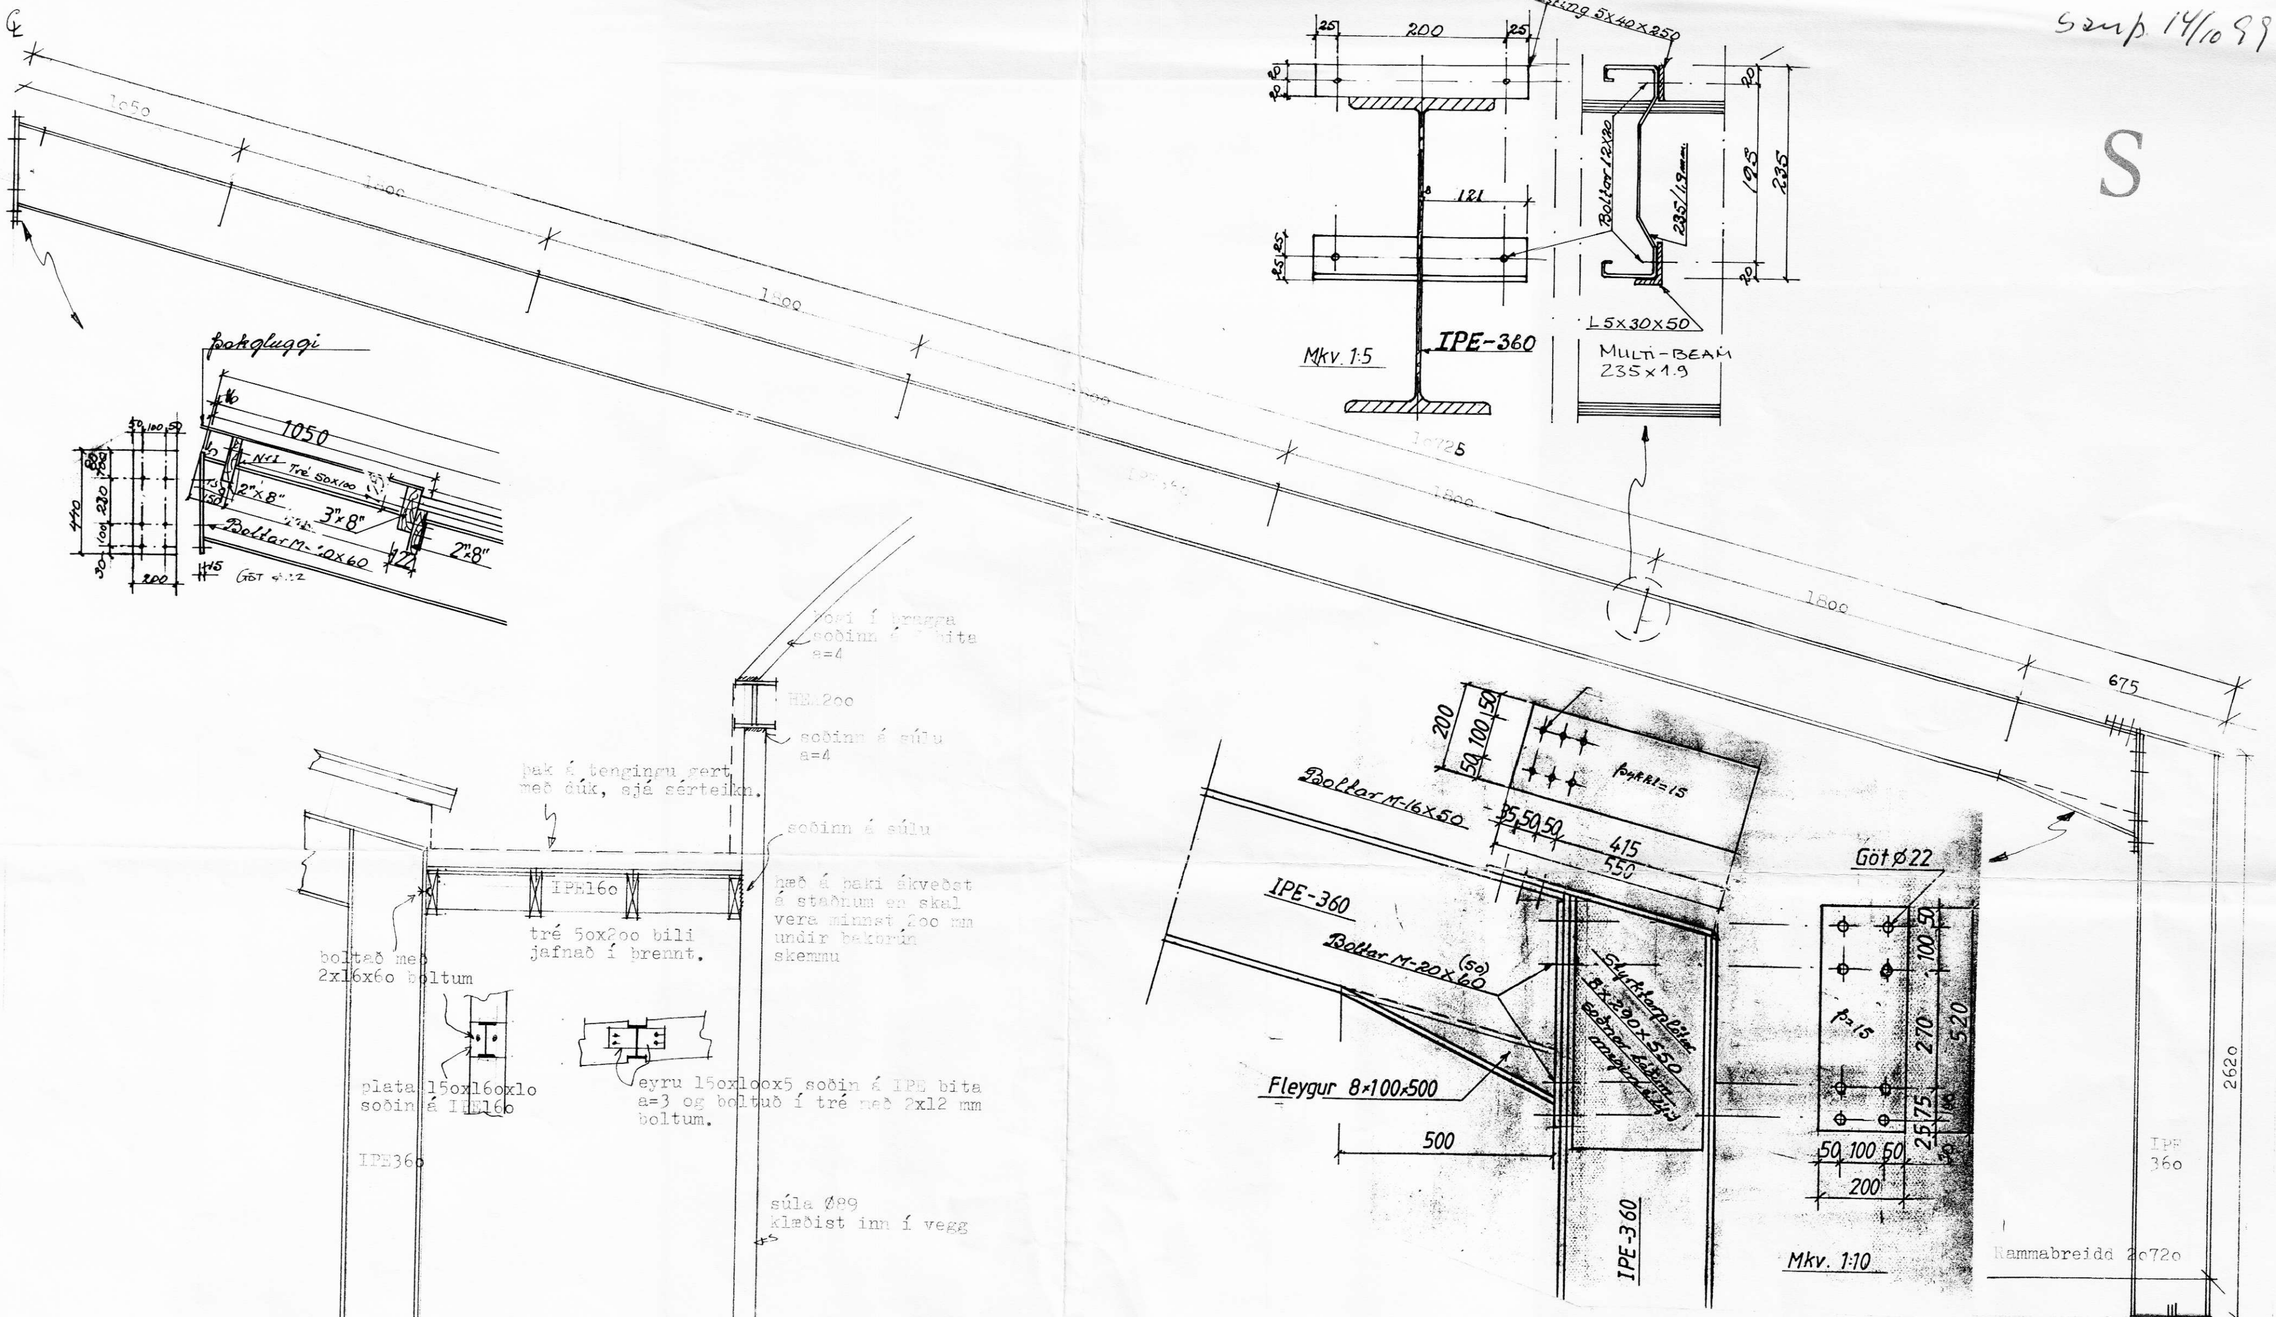


Verk: **425 - 02 Sumarliðabær III**
**Ásahreppi, Rangárvallasýslu.**

Teikning: Burðarrammi reiðskemmu

Mkv 1:100 1:50 1:20 1:10 1:5

Dags 9.5.2000


Guðmundur Gunnarsson
byggingaverkfræðingur
Langagerði 54
108 Reykjavík
Sími og fax 588 8786
Kt. 010754 - 5939