


MÓTTEKIÐ
0 9. Nóv. 2007
[Signature]

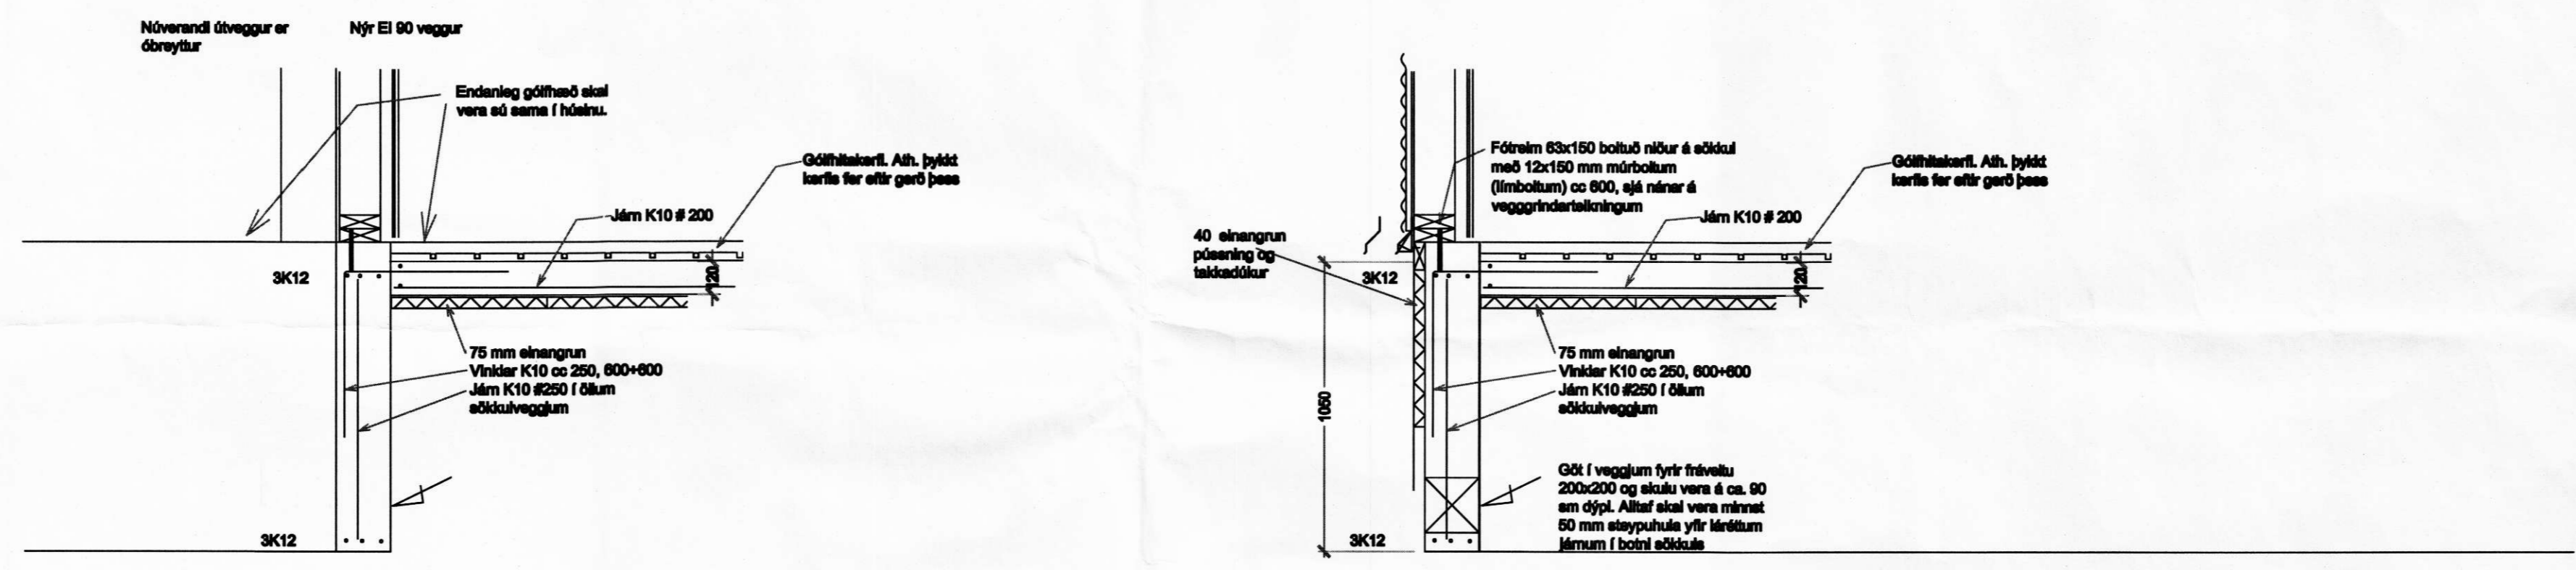

Verk. 439v1-21 Hesthelmar

Telning: Deill í sökkul fyrir viðbyggingu

Mál: 1:20

Dags: 17.10.2007

[Signature]

Guðmundur Gunnarsson
byggingaverkfræðingur
Langagerði 15
108 Reykjavík
sími/fax 5888786
GSM 846 1932
kt. 010754-5939
netfang nolnol@simnet.is