


MÓTTEKIÐ  
1 D. NÓV. 2008  
*Jon Gunnarsson*

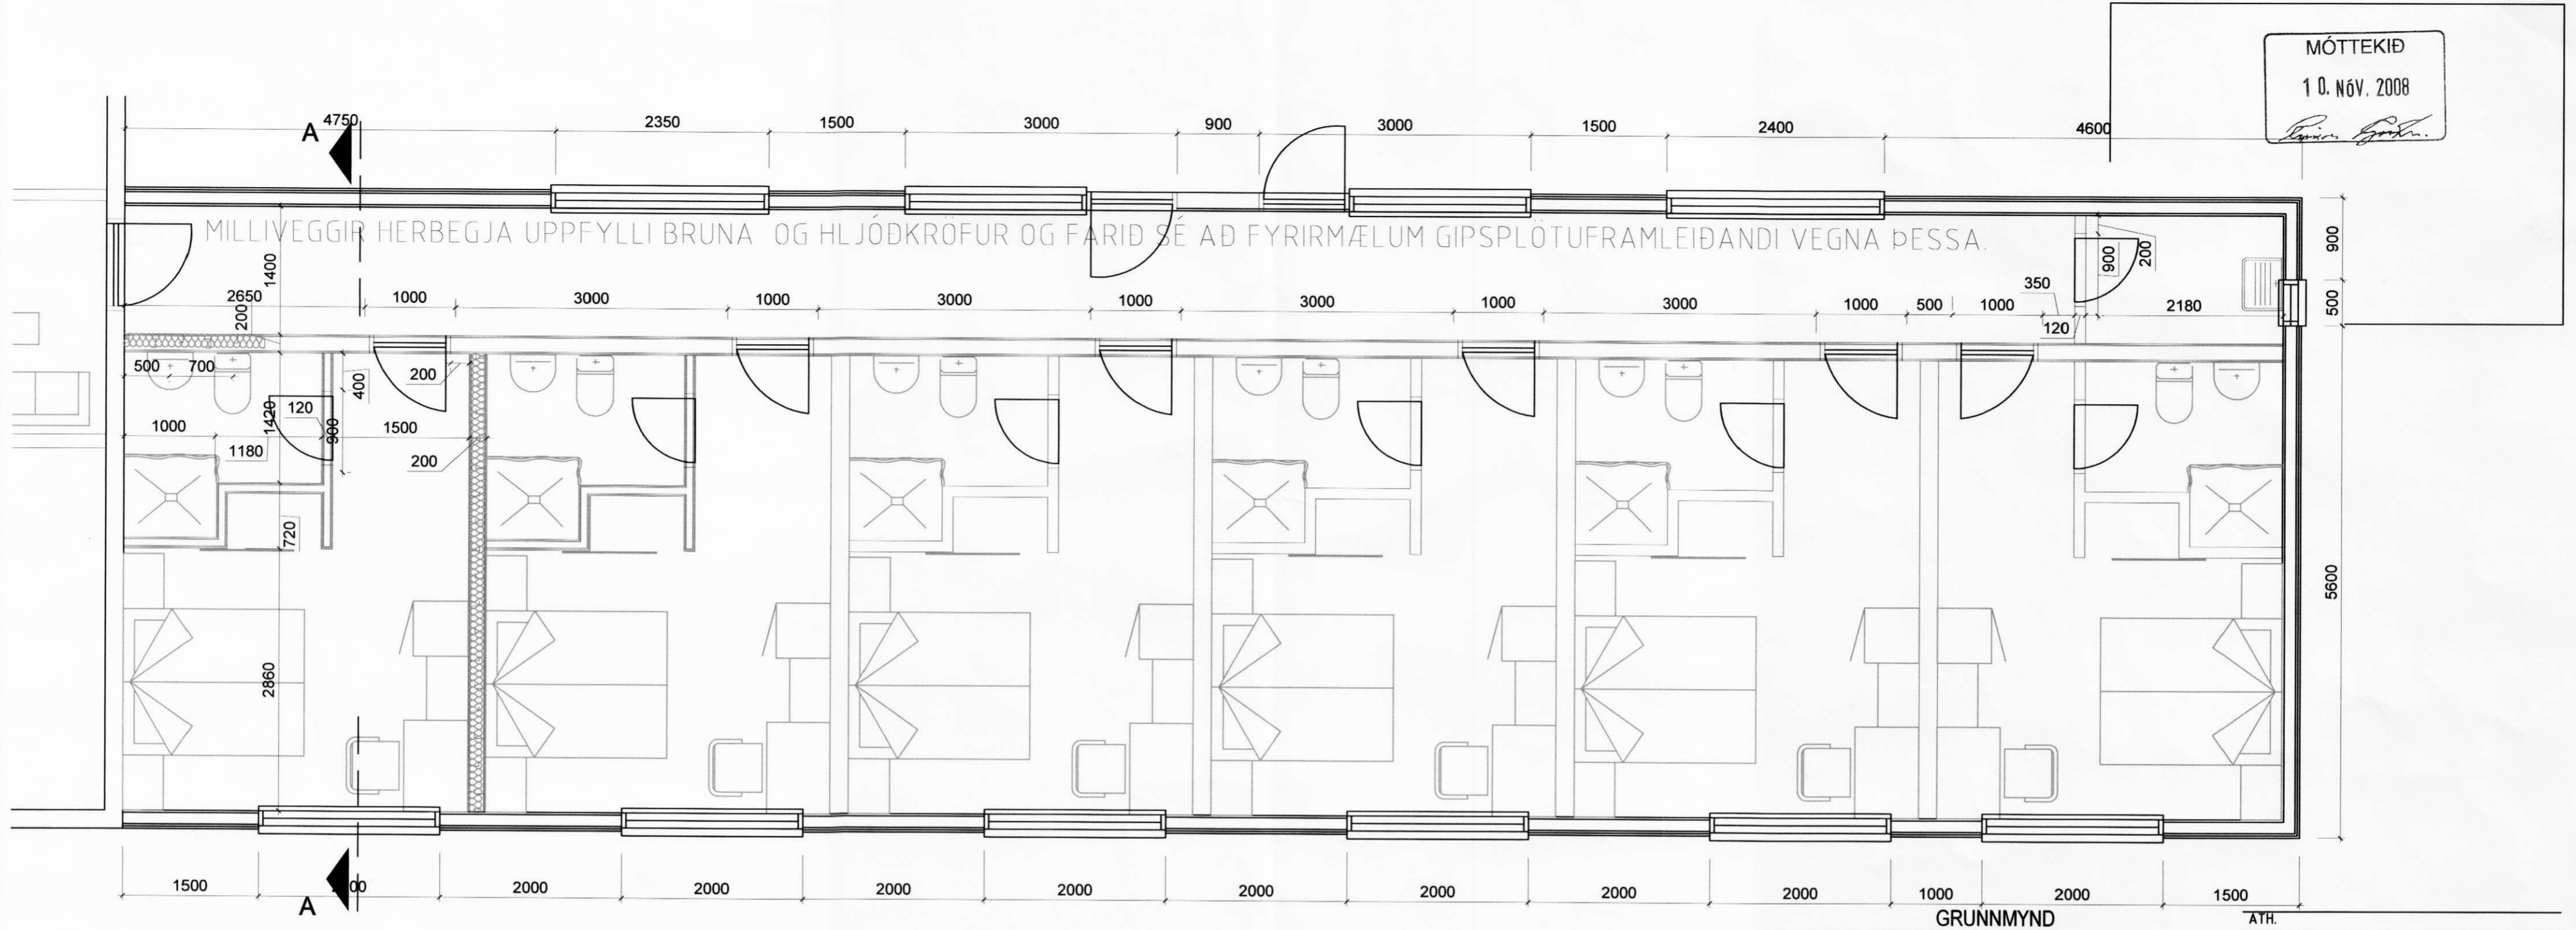

GRUNNMYND  
1:50

SJÁ VERKFRÆÐITEIKNINGAR

MÁL ATHUGIST Á STAÐNUM ÁÐUR  
EN FRAMKVÆMD HEFST

BREYTINGAR

NR.	DAGS.	BREYTING	SP.

K.J. HÖNNUN EHF 460902-2150  
TEL: 554-3232  
TEL: 899-3234  
E-MAIL: jon@kjhonnun.is

HÖNNUN - SKIPULAG - RÁÐGJÖF  
KJARTAN RÁFNSSON FÍLÍÐSA 270365-3539  
HAUKUR ÁSGEIRSSON 301255-4629


SAMPYKKT  
*Jon Gunnarsson*

VERK  
VESTURHÚS 9  
112 REYKJAVÍK

TEIKNING  
GRUNNMYND OG SNEIÐING

KVARDI  
1:50

DAGS. 09.11.2008  
TEIKNAD AF JMH  
TEIKNING NR. 20-01

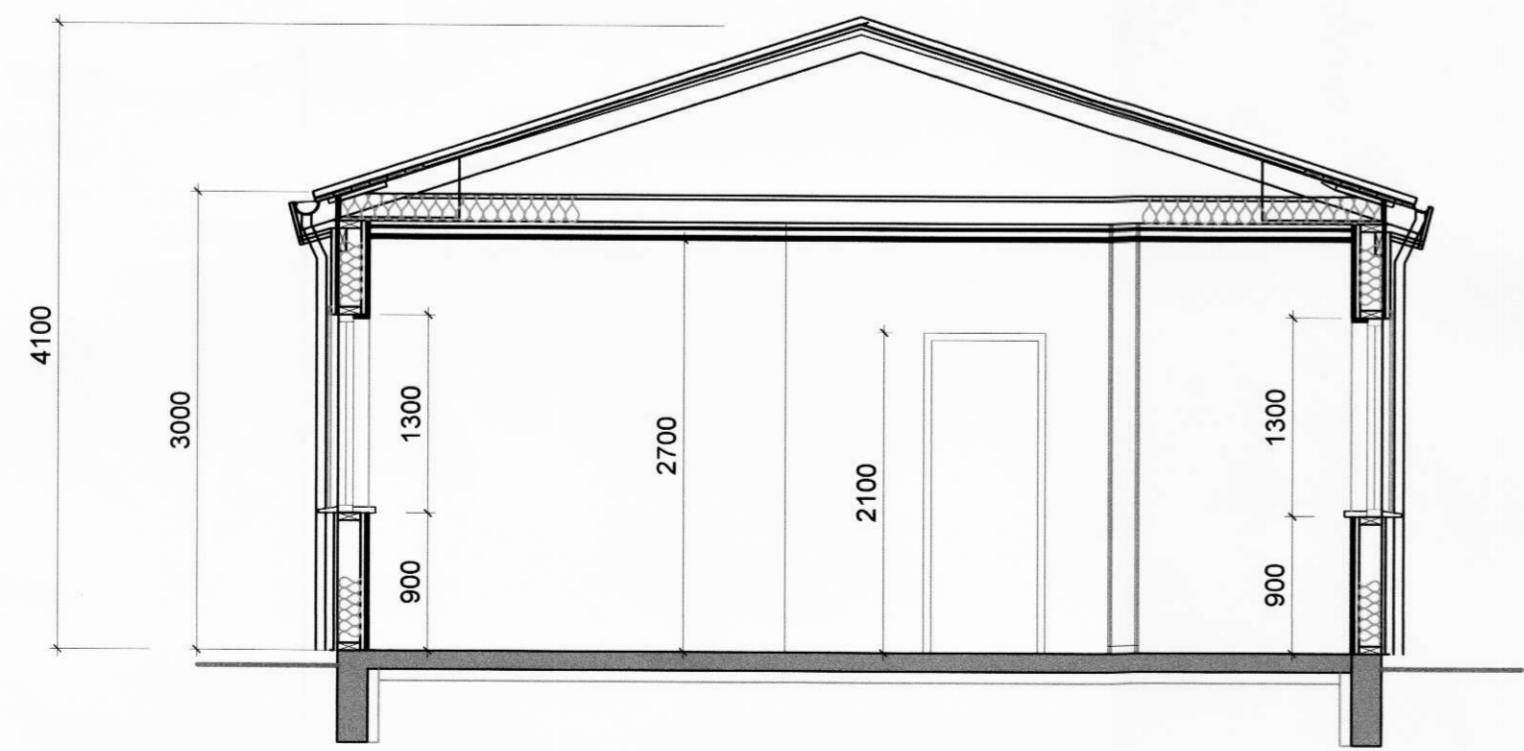

SNEIÐING  
1:50