
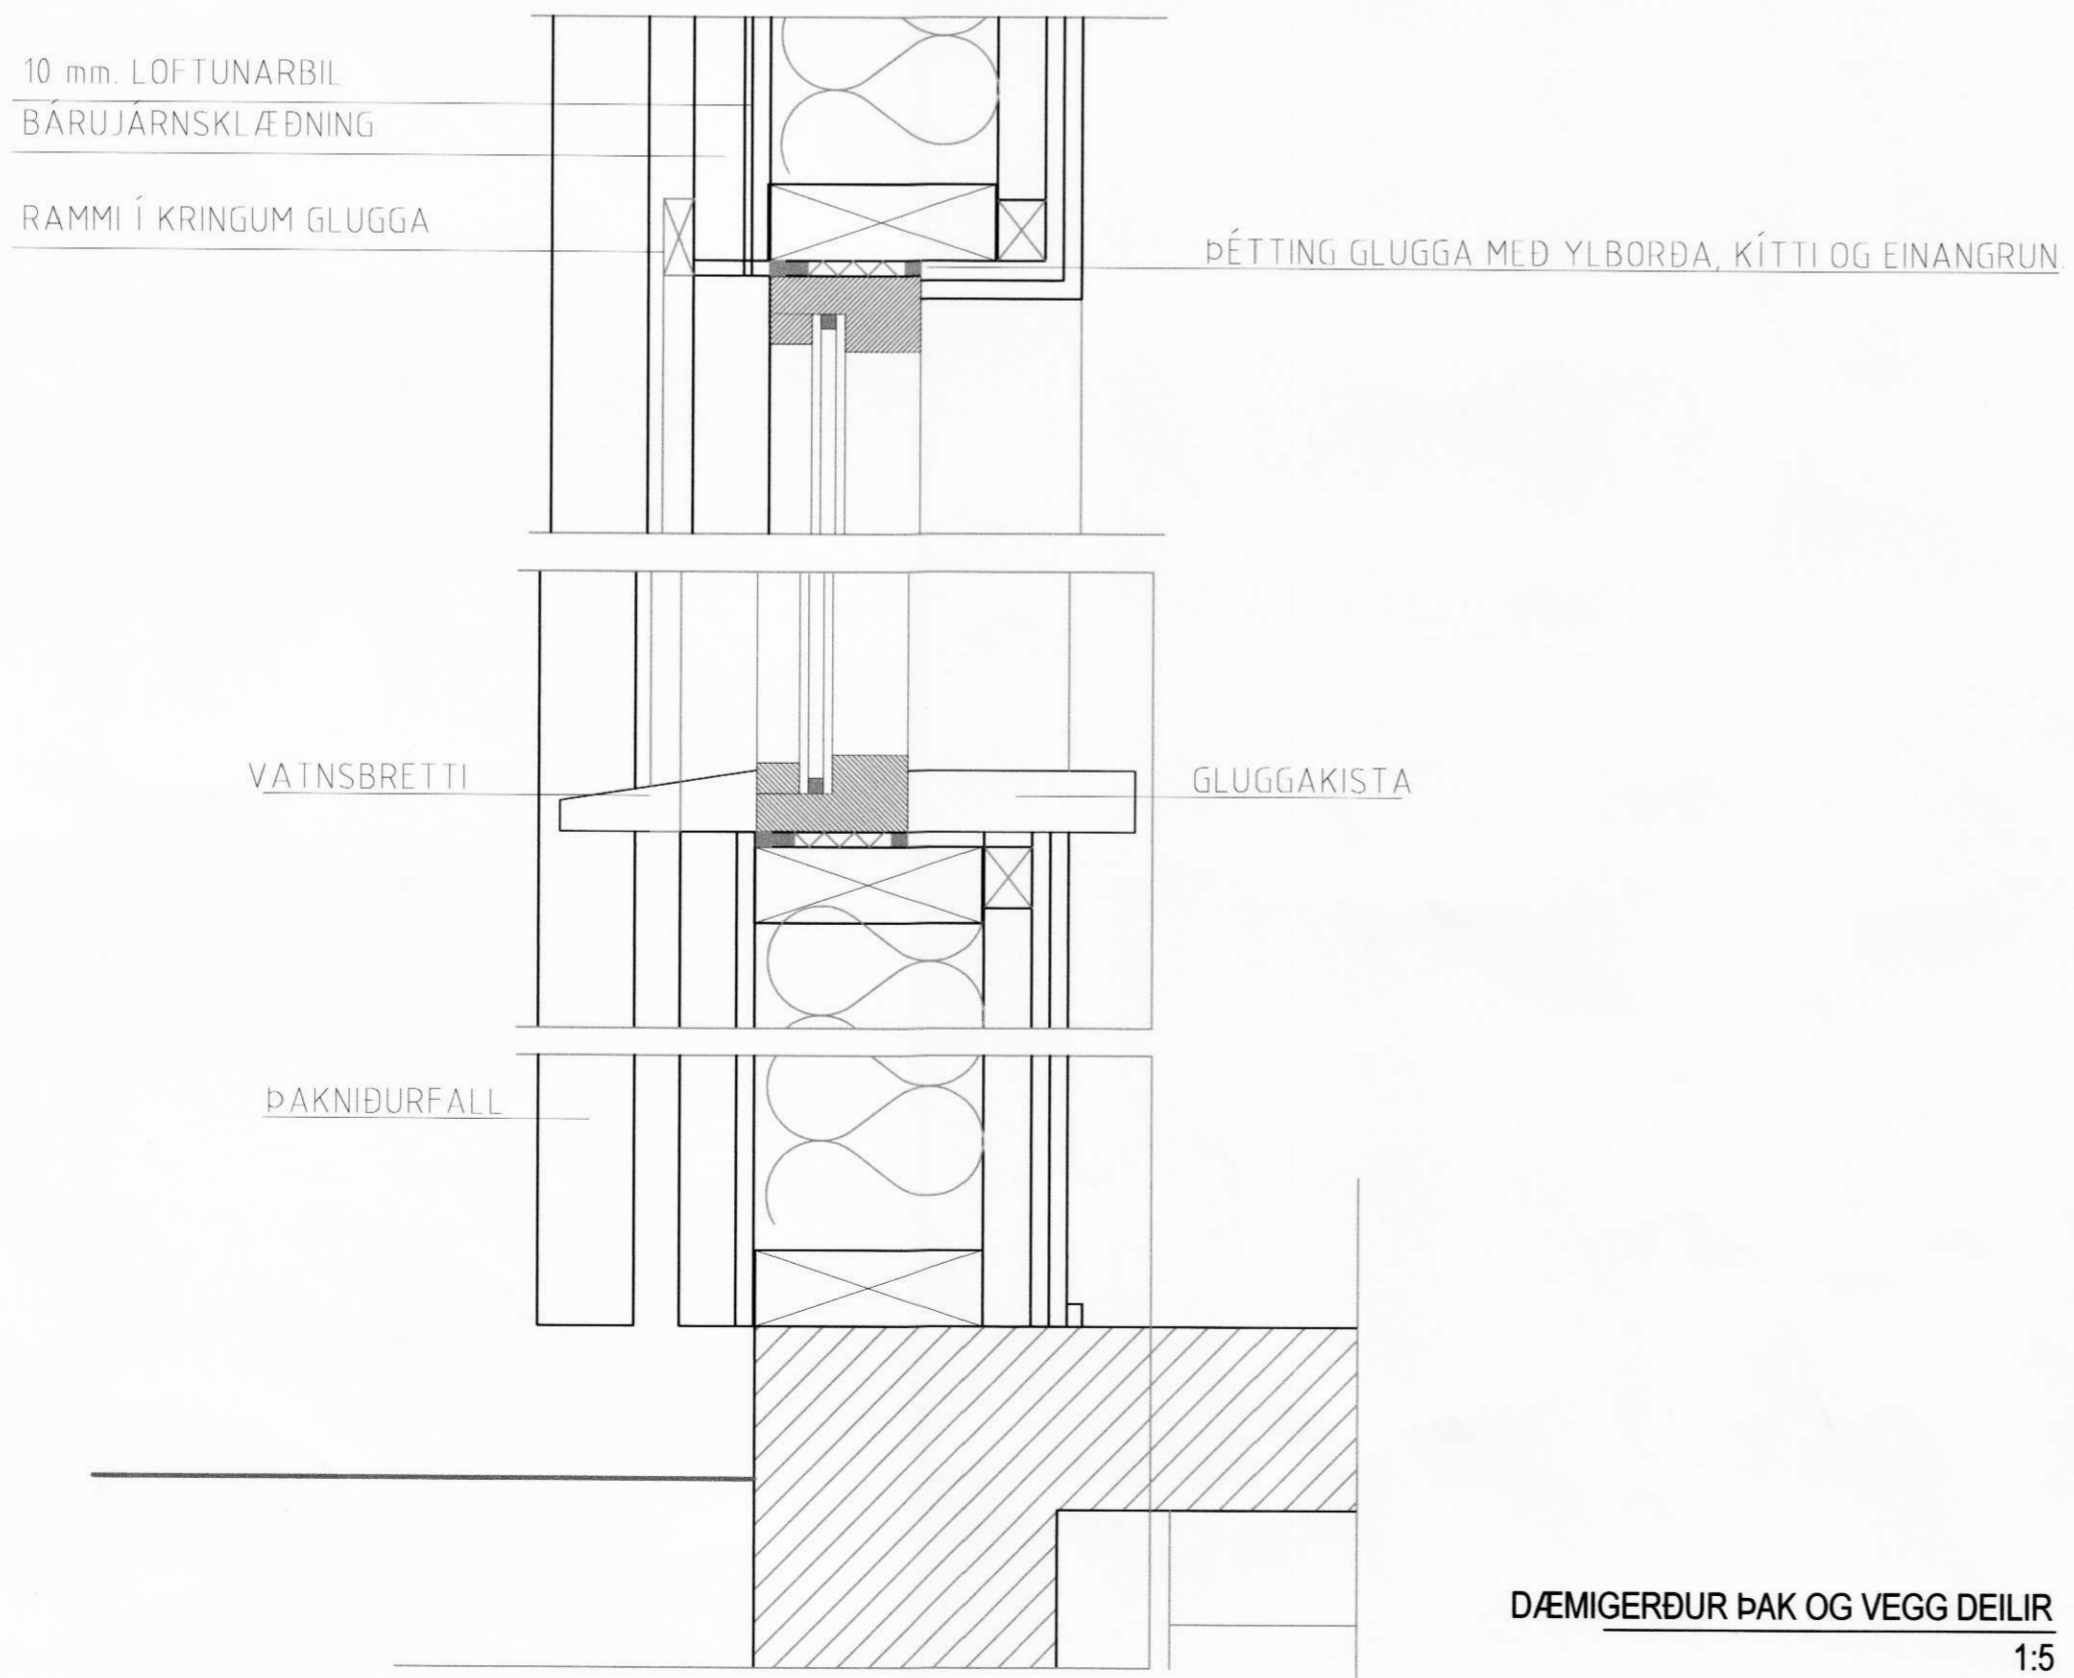


MÓTTEKIÐ
10. Nóv. 2008
Jonas Gunnarsson

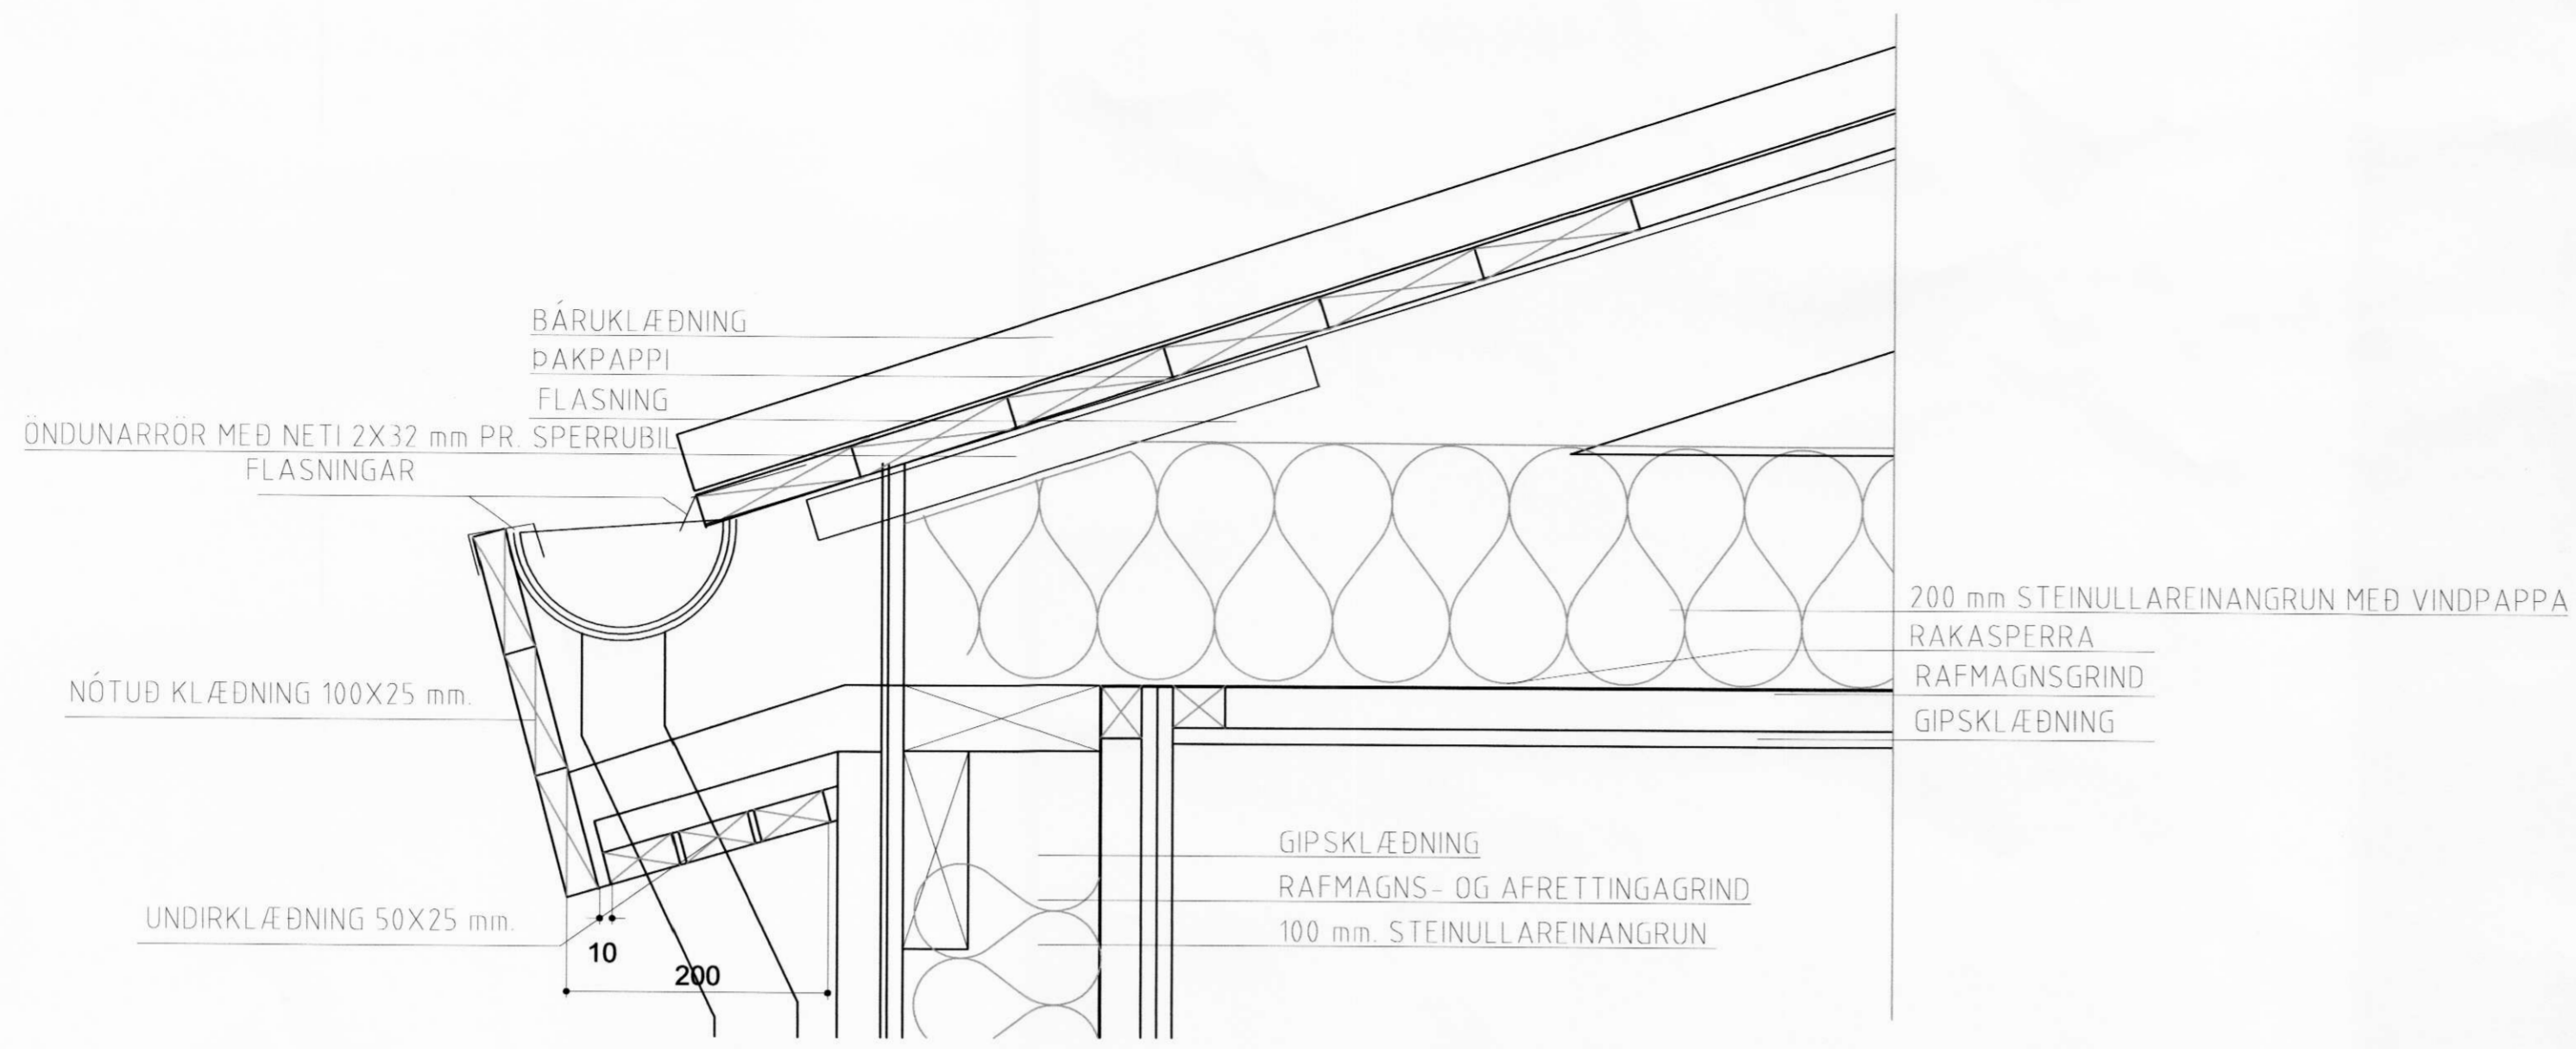

DÆMIGERÐUR ÞAK OG VEGG DEILIR
1:5

ATH.
SJÁ VERKFRÆÐITEIKNINGAR

MÁL ATHUGIST Á STAÐNUM ÁÐUR
EN FRAMKVÆMD HEFST

BREYTINGAR

NR.	DAGS.	BREYTING	SP.

K.J. HÖNNUN EHF 460902-2150
554-3232
899-3234
E-MAIL jon@kjhonnun.is

HÖNNUN - SKIPULAG - RÁÐGJÖF
KJARTAN RÁFNSSON FÍLIDSA 270365-3539
HAUKUR ÁSGEIRSSON 301255-4629

Jonas Gunnarsson
VERK
VESTURHÚS 9
112 REYKJAVÍK

TEIKNING
GRUNNMYND OG SNEIÐING

KVARDI
1:50

DAGS. 09.11.2008
TEIKNAD AF JMH
TEIKNING NR. 20-03