
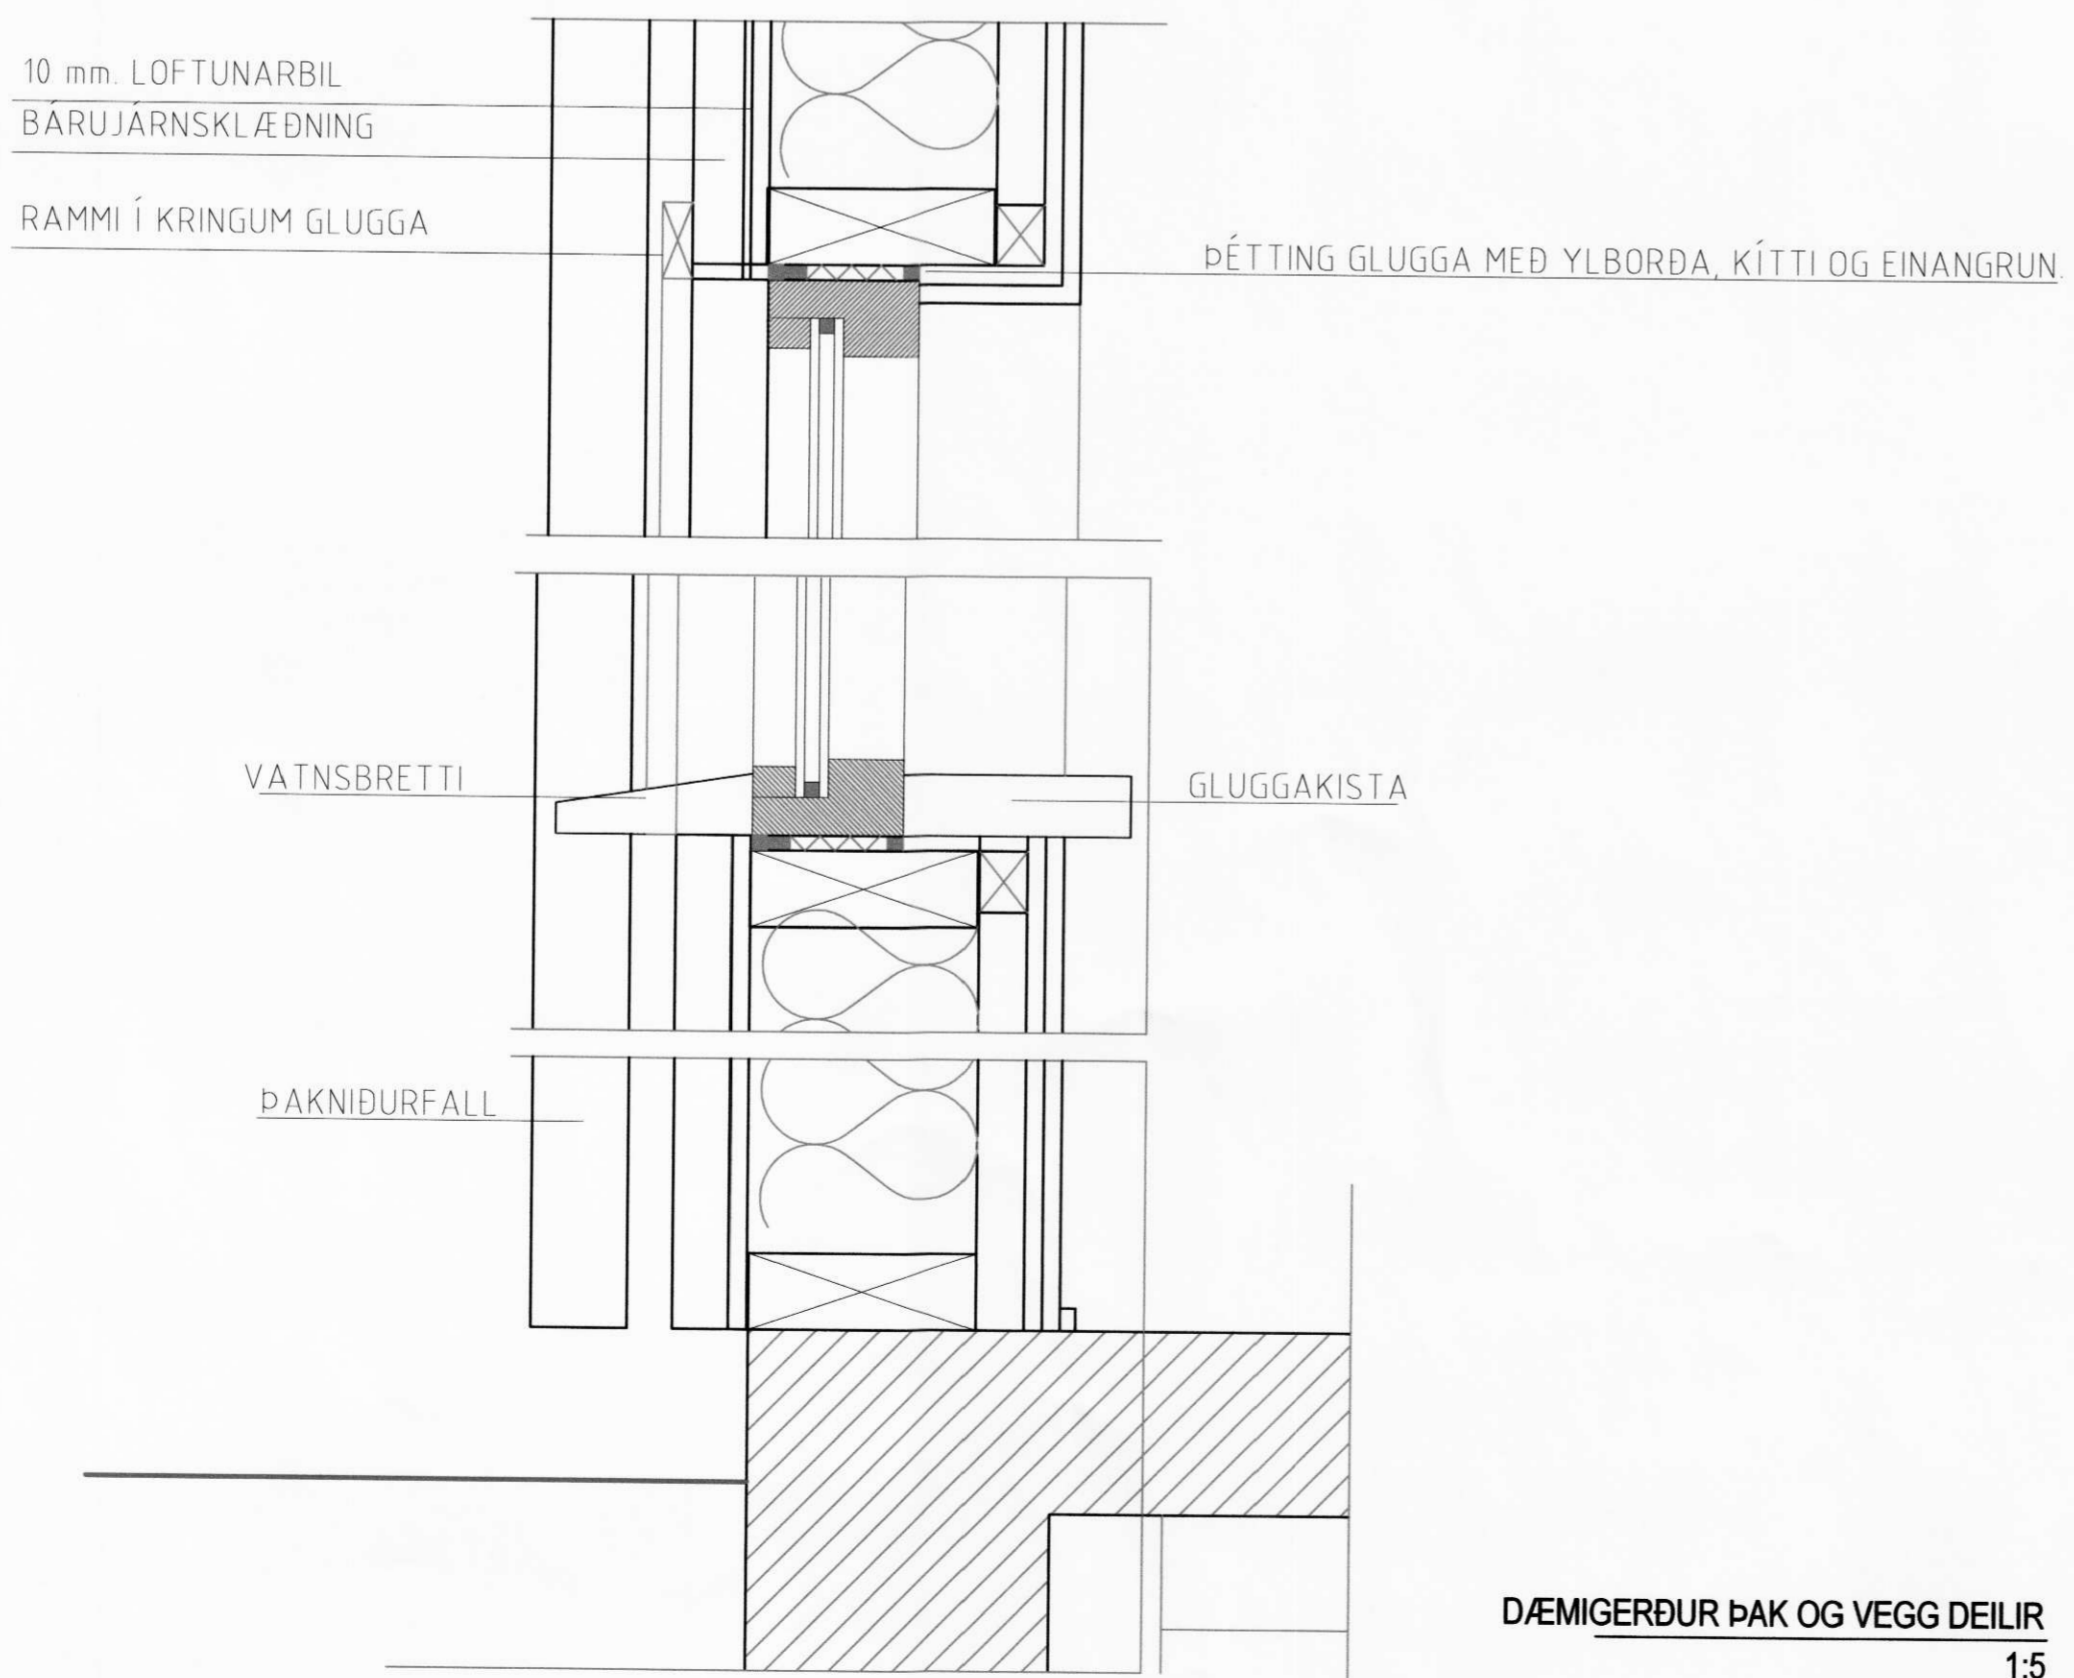


MÓTTEKID
17.FEB. 2009
Jonas Einarsson

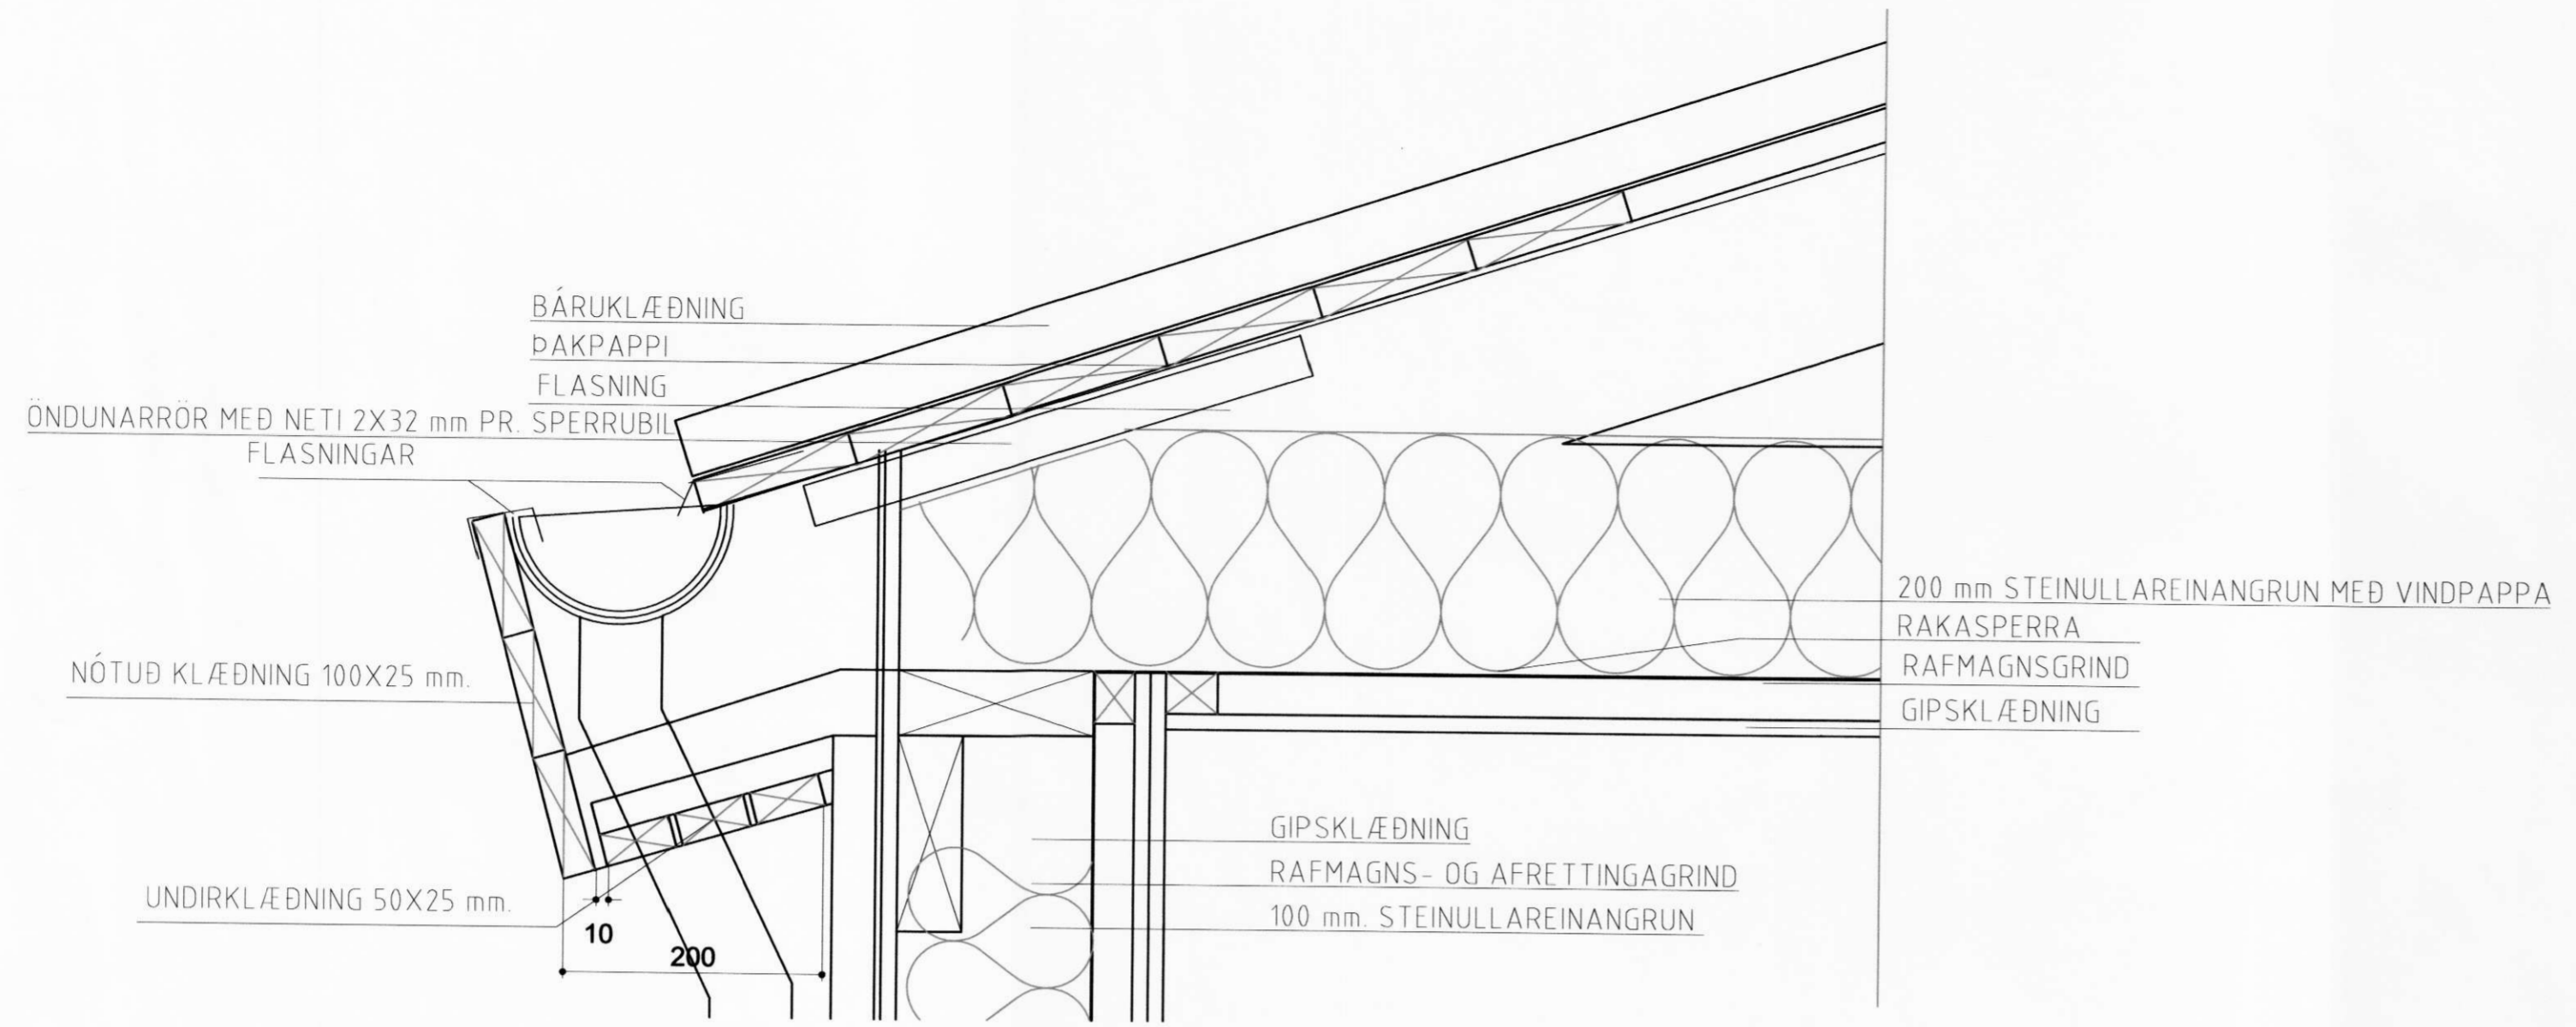

DÆMIGERÐUR ÞAK OG VEGG DEILIR
1:5

ATH.
SJÁ VERKFRÆÐITEIKNINGAR

MÁL ATHUGIST Á STAÐNUM ÁÐUR
EN FRAMKVÆMD HEFST

BREYTINGAR

NR.	DAGS.	BREYTING	SP.

K.J. HÖNNUN EHF 460902-2150
554-3232
899-3234
E-MAIL jon@kjhonnun.is

HÖNNUN - SKIPULAG - RÁÐGJÖF
KJARTAN RAFNSSON FÍLIDSA 270365-3539
HAUKUR ÁSGEIRSSON 301255-4629

Jon H. Hallgrímsson 091623509

VERK
HESTHEIMAR
ÁSAHREPPI

TEIKNING
DEILIMYNDIR UTVEGGI OG ÞAK

KVARDI
1:5

DAGS.
09.11.2008
TEIKNAD AF
JMH

TEIKNING NR.
20-03