
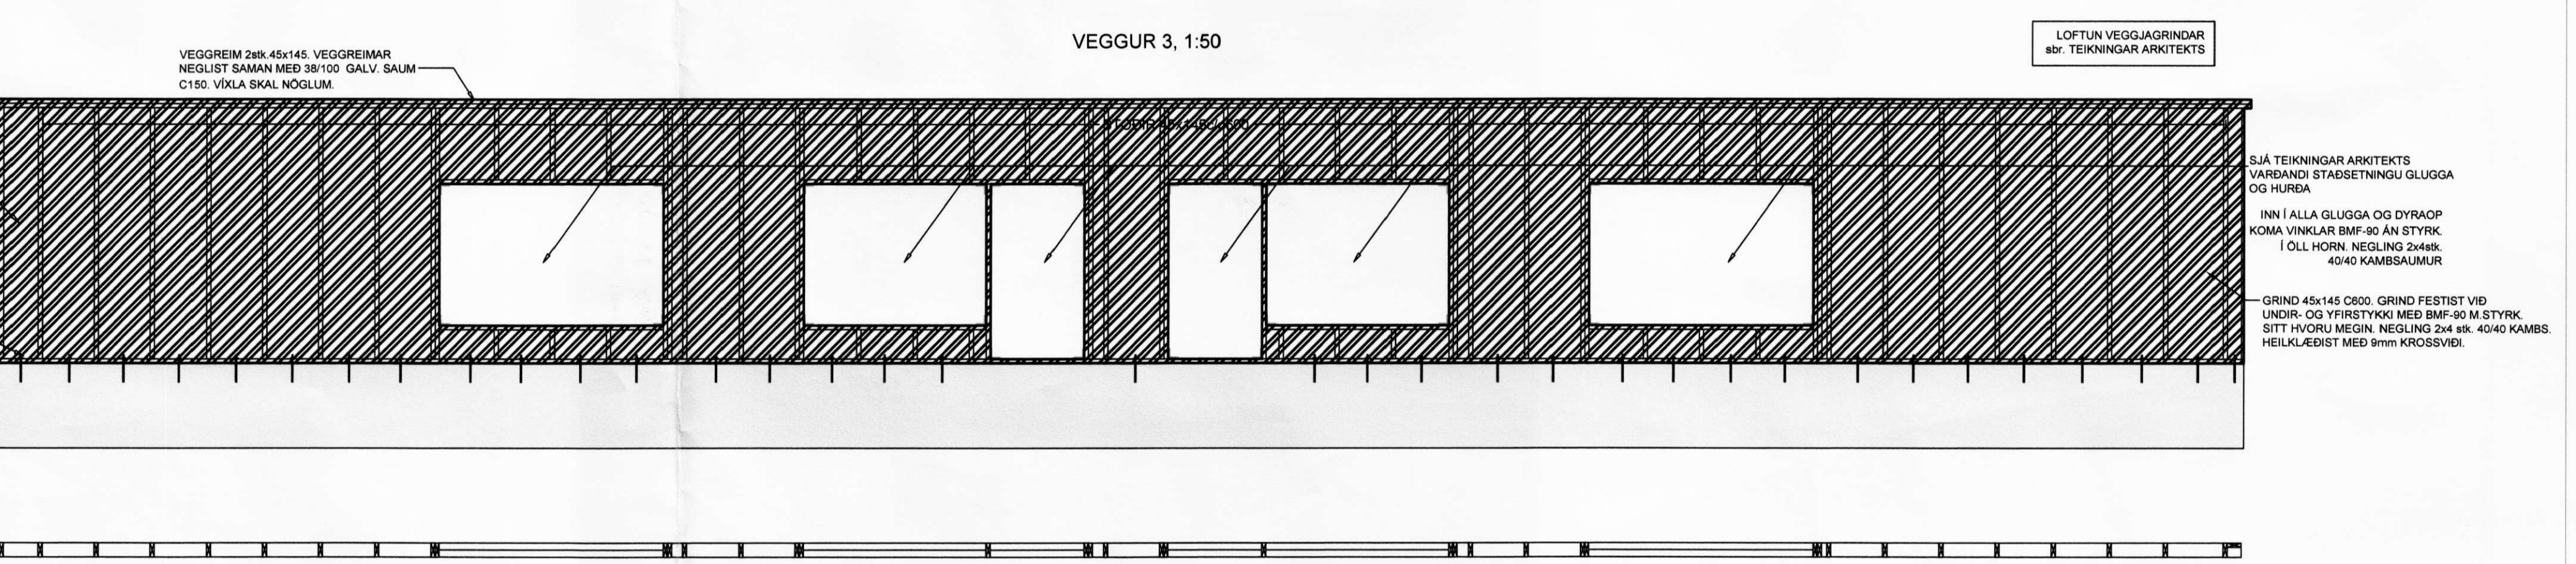
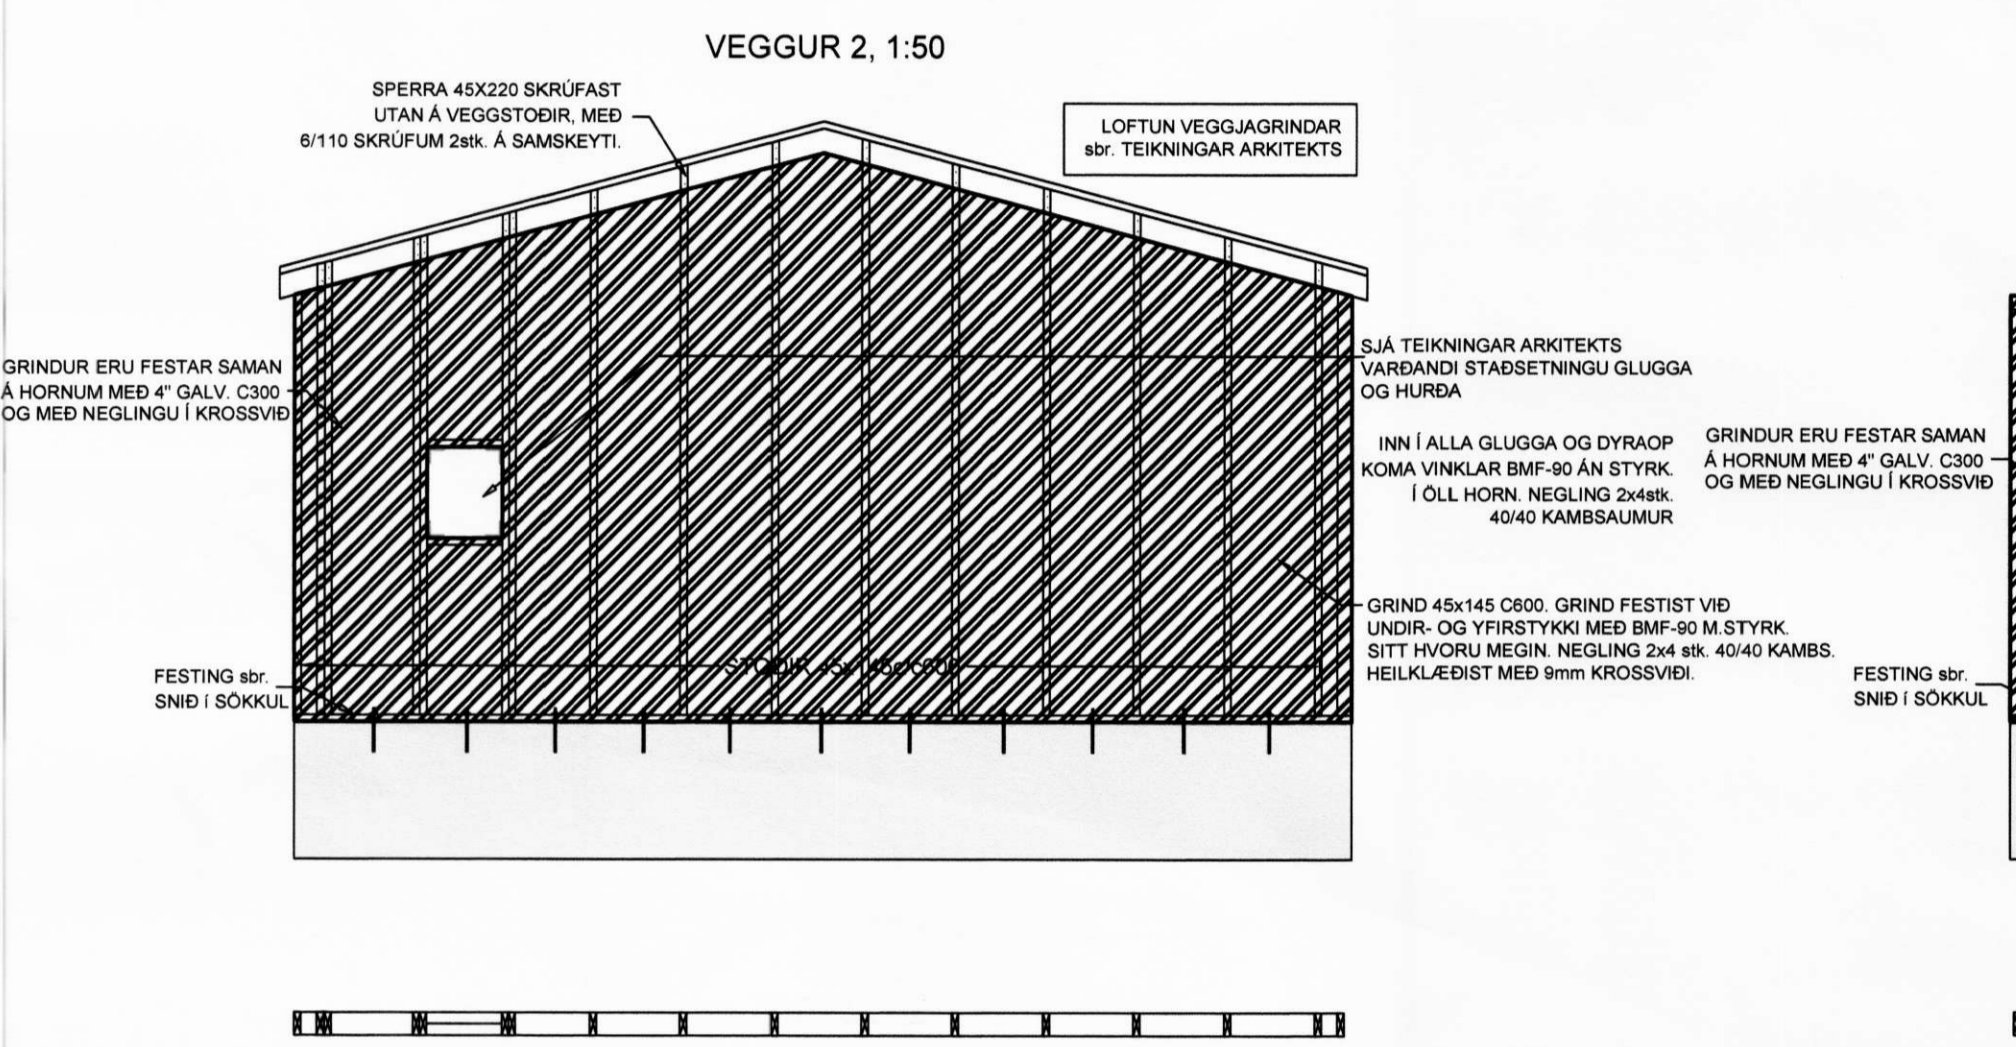


MÓTTÆKID  
1 D. NÓV. 2008

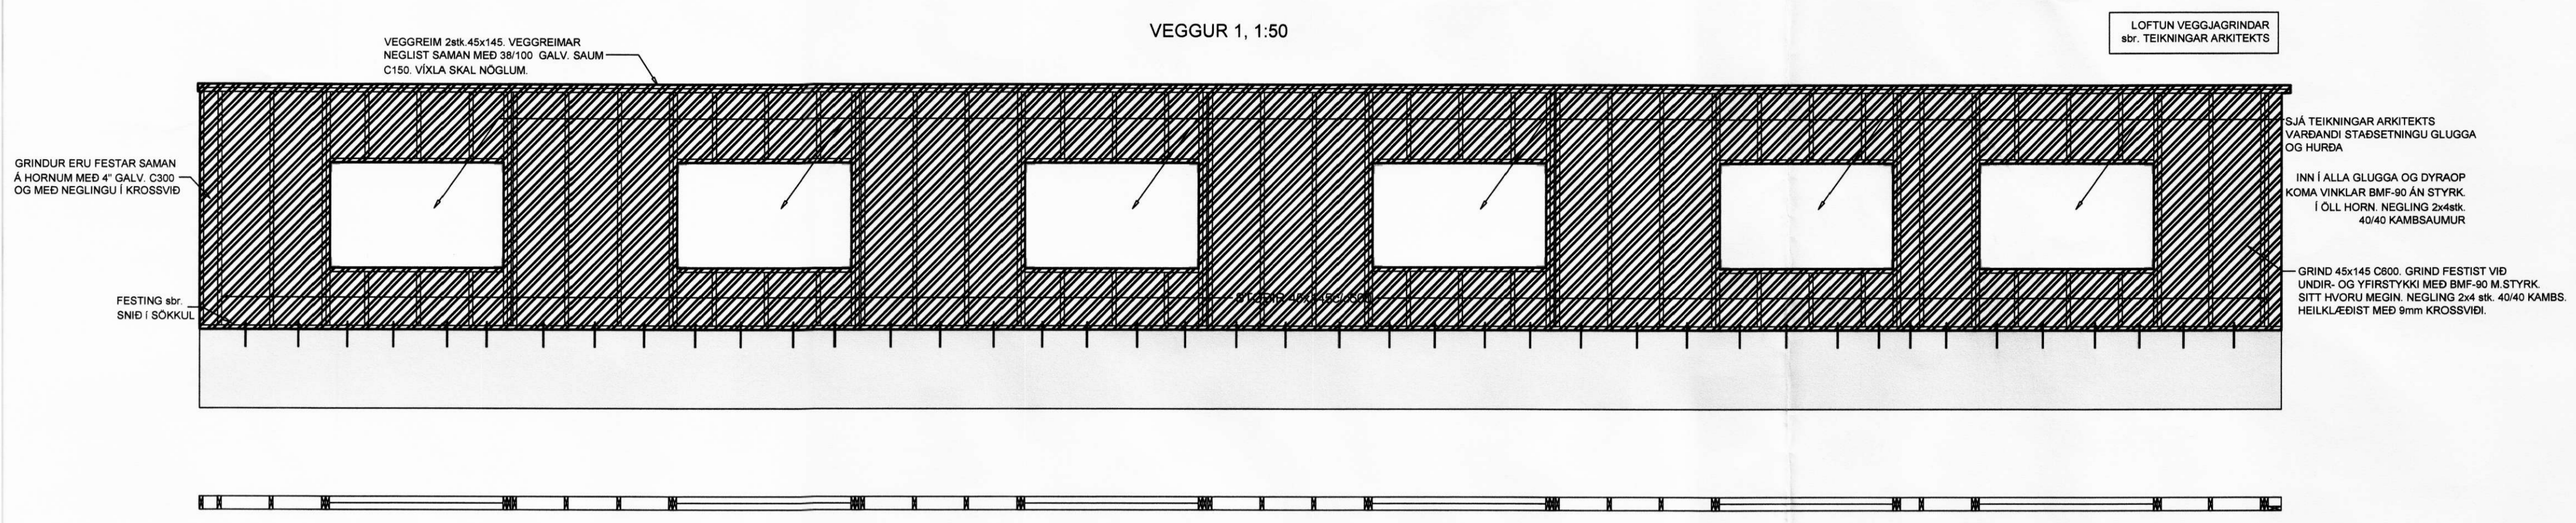

Verkfræðistofa Hauks Ásgeirssonar e.h.f.  
**VHÁ**  
 Dalvegur 18, 201 Kópavogur  
 Sími 538-8815 Farsími 897-8132  
 Fax 534-8818  
 e-mail: haukurasg@simnet.is  
 Kennitala: 560600-3050

Hannað H.Á.	Teknað G.N.	Samþykkt: Kennitala 301255-4629
<b>HESTHEIMAR</b> ÁSAHREPPI		
BURÐARVIRKI VEGGJAGRINDUR GRUNNMYND		
Mkv. 1:50	Tekn. nr. <b>2-1.1</b>	Verk nr.
Áritun aðalhönnuðar: <i>[Signature]</i>		Útgáfa A
		Dags. NÓV. 08