

4. HITALAGNIR

HITAKERFI ER BLANDAÐ KERFI, ANNARS VEGAR GÓLFHITAKERFI OG HINS VEGAR OFNAKERFI. LAGNAEFNI ÞOLI A.M.K. 70° HEITT VATN AÐ STABALDRI. HITALAGNIR ERU SVARTAR STÁLPIPUR. EINANGRA SKAL PÍPUR MED 20 MM GLERULLARHÖLKUM OG VEFJA SÍÐAN MED PLASTDÚK. PÍPUR Á VEGGJUM SKULU LIGGJA MINNST 100 MM YFIR GÓLFPLÖTU. ÞVERMÁL LAGNA ERU GEFIN UPP Í MM OG ERU NAFNMÁL ÞEIRRA. ALLAR TENGINGAR INN Á OFNA ERU 10 MM. Á ALLA OFNA KOMI LOFTSKRÚFA, STILLITE OG SJÁLFRVIRKUR OFNLOKI SKV. OFNASKRÁ. HITAKERFI MÍÐAST VID EINANGRUN SKV. BYGGINGARREGLUGERÐ OG TVÖFALT GLER Í ÖLLUM GLUGGUM.

GÓLFHITAKERFI ER BYGGT UPP MED SLAUFUM SEM TENGJAST DEILIKISTU EÐA BAKRÁS OFNA EFTIR ATVIKUM. LAGNAEFNI ER PEPEX-PLASTLAGNIR MED SÜREFNISÞÉTTRI KÁPU (EDA SAMBÆRILEGT) SEM BINDAST OFAN Á JÄRNAGRIND PLÖTU ALMENNT MED 150-200mm MILLIBILI. HEIMILT AÐ NOTA 16 X 2mm ALPEX Í GÓLFHITALAGNIR. HÄMARKS LENGÐ SLAUFU VERÐUR ÞÄ 80m OG BIL MILLI RÖRA 150mm

GÓLFHITALAGNIR SKAL ÞRÝSTIPRÖFA ÞREPASKIPT SAMKVEMT FYRIRMELMUM FRAMLEIÐANDA LAGNAEFNIS. HALDA SKAL SKÝRSLU YFIR NIÐURSTÖÐUR ÞRÝSTIPRÖFANA. ALLT LAGNAEFNI SKAL VERA VOTTAD.

STOFNLAGNIR FRÄ MÆLAGRIND AÐ DEILIKISTU ERU Ø32x2,9MM WIRSBO Eða PEPEX-PLASTLAGNIR Í Ø50MM PEH-HLÍÐARRÖRUM. STOFNLAGNIR ERU LAGÐAR OFAN Á PLASTEINANGRUN UNDIR PLÖTU Á 1. HÆÐ (UNDIR JÄRNBENDINGU)

Ä ALLA OFNA KOMI LOFTSKRÚFA, STILLITE OG SJÄLFVRKUR OFNLOKI SKV. OFNATÖFLU.

GÓLFHITAKERFI ER BYGGT UPP MED SLAUFUM SEM TENGJAST DEILIKISTU Ä 1. HÆÐ. LAGNAEFNI SKAL VERA Ø20x2 PEX PLASTLAGNIR MED SÜREFNISÞÉTTRI KÄPU. GÓLFHITALAGNIR KOMA Í STEYPU, OFAN Ä JÄRNAGRIND, ALMENNT MED 200mm MILLIBILI NEMA ÞAR SEM ANNAD ER SYNT.

GÓLFHITA ER STÝRT MED LOFTHITASTÝRÐUM HITANEMUM. HITANEMA SKAL KOMID FYRIR Ä INNVEGG Í 1500mm HÆÐ FRÄ GÖLFI, T.D. OFAN VID LJÖSAROFÄ.


- T1 STÝRIR SLAUFU NR. 1
- T2 STÝRIR SLAUFU NR. 2
- T3 STÝRIR SLAUFU NR. 3
- T4 STÝRIR SLAUFU NR. 4
- T5 STÝRIR SLAUFU NR. 5
- T6 STÝRIR SLAUFU NR. 6

TAFLA YFIR GÓLFGEISLA, FRAMRÄSARHITI 42°C

OFN/SLAUFÄ NR.	MINNSTU AFKÖST (W)	MESTA LENGÐ (M)	MESTA HÆÐ (M)	RAUN-AFKÖST (W)	ÄTHUGASEMDIR
SLAUFÄ 1	1854	103			
SLAUFÄ 2	2016	112			
SLAUFÄ 3	2178	121			
SLAUFÄ 4	2322	129			
SLAUFÄ 5	2484	138			
SLAUFÄ 6	2700	150			
SAMTALS:	13554				

ÄDRAG Ä ABRA HVERJA SLAUFU

DEILIKISTA FYRIR GÖLFHITA

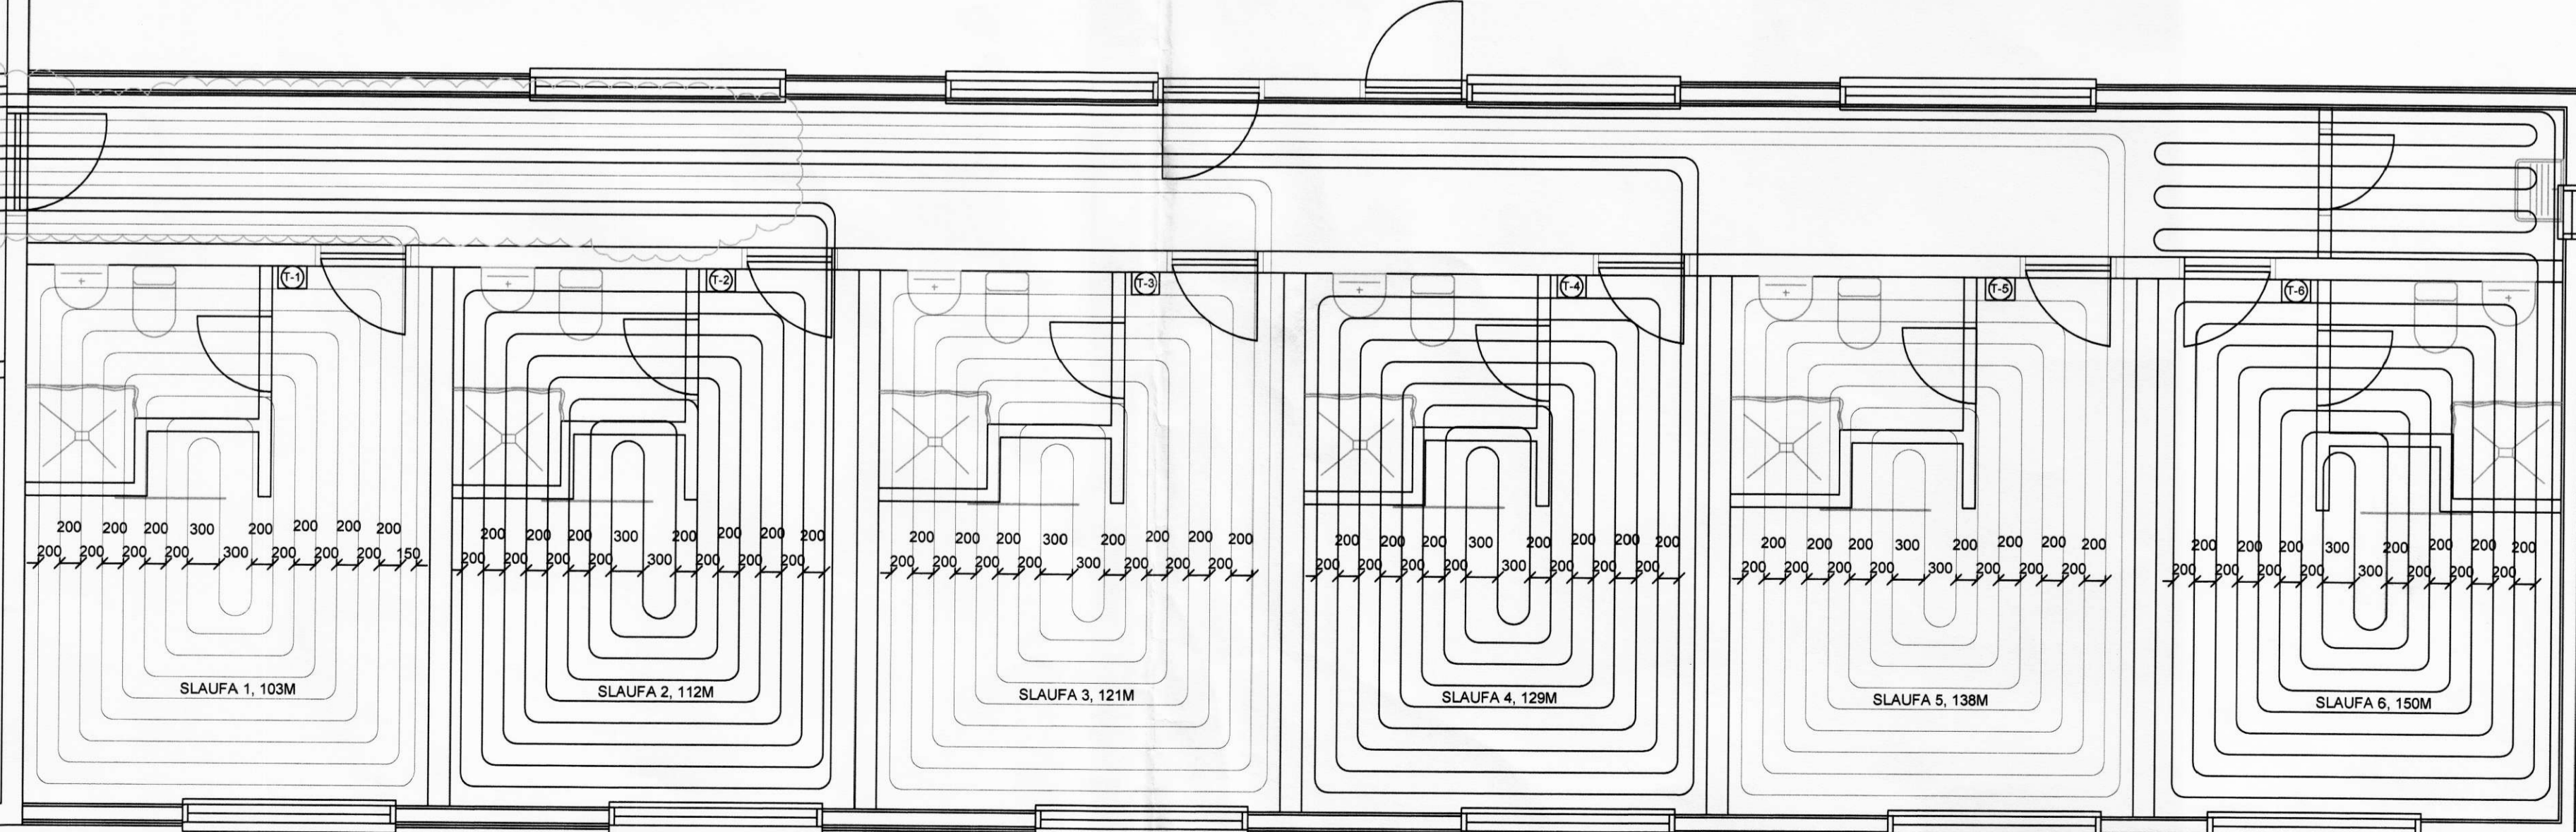

Verkfræðistofa Hauks Ásgeirssonar e. h. f.
VHÁ
 Dalvegur 18, 201 Kópavogur
 Sími 538-8815 Farsími 897-8132
 Fax 534-8818
 e-mail: haukurag@simnet.is
 Kennitala: 560600-3050

Hannað H.Á. Talað G.N. Samþykkt: *Þórunn Þórunn*
 Kennitala 301255-4629

HESTHEIMAR
 ÁSAHREPPÍ
 LAGNIR
 GÓLFHITALAGNIR
 SKÝRINGAR, TAFLA FYRIR GÓLFHITA

Mkv. 1:50. Tskn. nr. 3-1.1. Verk nr. Skráningar nr.:
 Aritun aðalhönnuðar: *W* Útgáfa Dags: NOV. 08