


7146

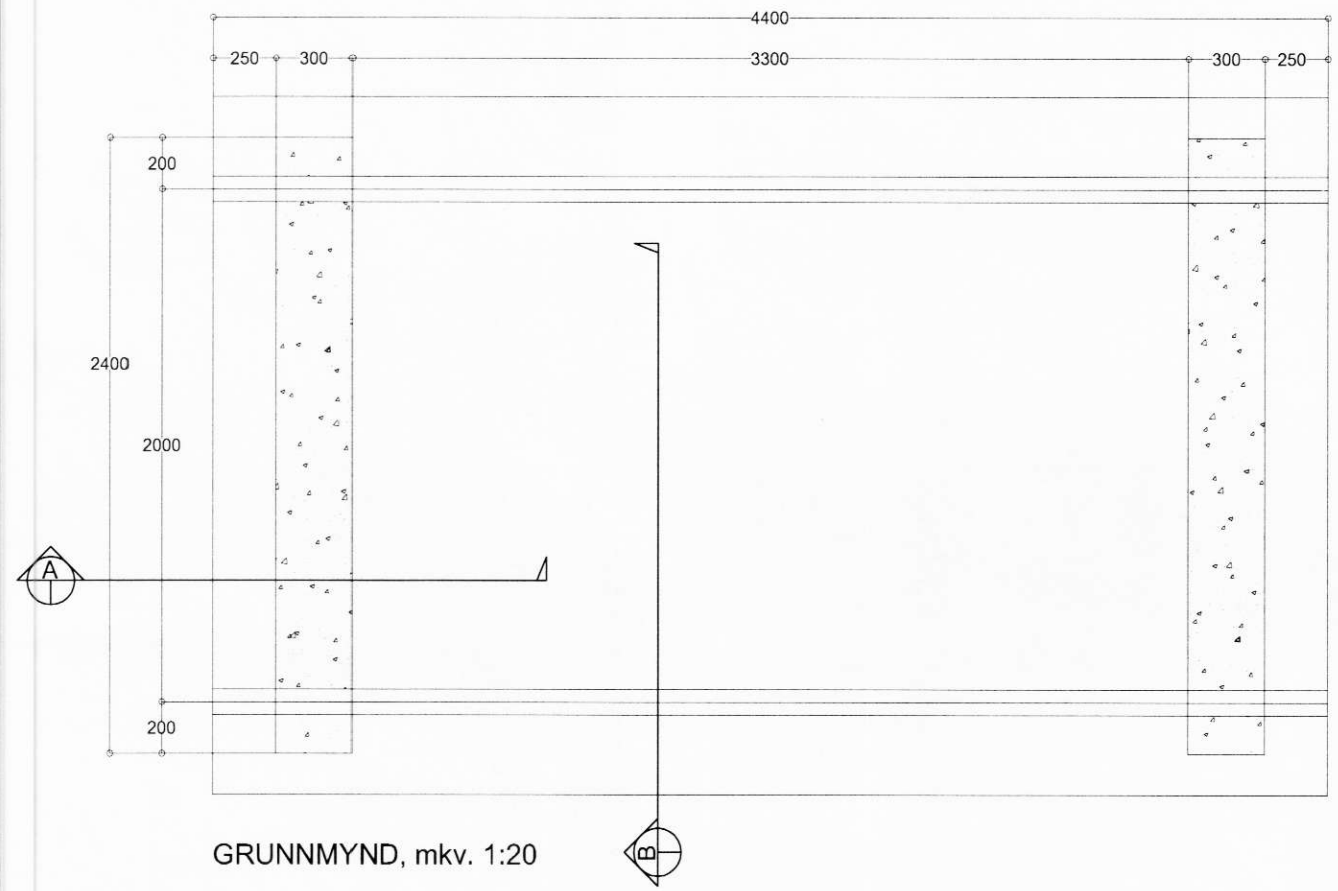


SKÝRINGAR:

FRÁGANGUR JÁRNA:
SKEYTILENGD SÉ 40° ÞVERMÁL JÁRNA
Í STAÐ ÞESS AÐ BEYGJA AÐALJÁRN Í HORNUM
KOMI VINKLAR AÐ LENGD 2° SKEYTILENGD




EFNI OG EFNISGÆÐI:
STEYPUSTYRKARSTÁL SÉ KAMBSTÁL KS42
STEINSTEYPA SÉ S250, SIGMÁL 4 TIL 8 CM
VATNSSEMENTSTALA 0.55 OG LOFT 4 TIL 6%
MÆLT EFTIR NIÐURLÖGN
SJÁ ENNFREMUR ÍSLENZKAN STAÐAL ÍST 10

TÁKNAR ENDA Á ÖKRÖKBEGYÐU JÁRNI
MERKIR AÐ 10mm KAMBSTÁL LEGGIST MED
200mm MILLIBILI
HÆÐ Á FULLFRÁGEGGINNI PLÖTU SÉ 37.00 m.y.s.

FYLING Í OG AÐ SÖKKLUM SÉ HREIN GRÖF MÖL SETT Í LÖGUM
VIÐ VÖKVUN OG ÞJÖPPUN. LAGÞYKKT RÆÐST AF STÆRÐ TITRARA,
ÞÓ MEST 800mm.
MESTA ÁLAG UNDIR SÖKKLUM ER MINNA EN 0.3 N/mm²
UNDIRSTÖÐUR STANÐI Á ÞJAPPADRI FYLLINGU

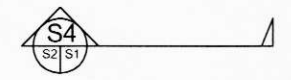

TÁKNAR SNID TEKID Í STEFNU ÖRVAR
S4 TÁKNAR SNID NÚMER
S1 TÁKNAR TEIKNINGARNÚMER ÞAR SEM SNID ER TEKID
S2 TÁKNAR TEIKNINGARNÚMER ÞAR SEM SNID ER SÝNT

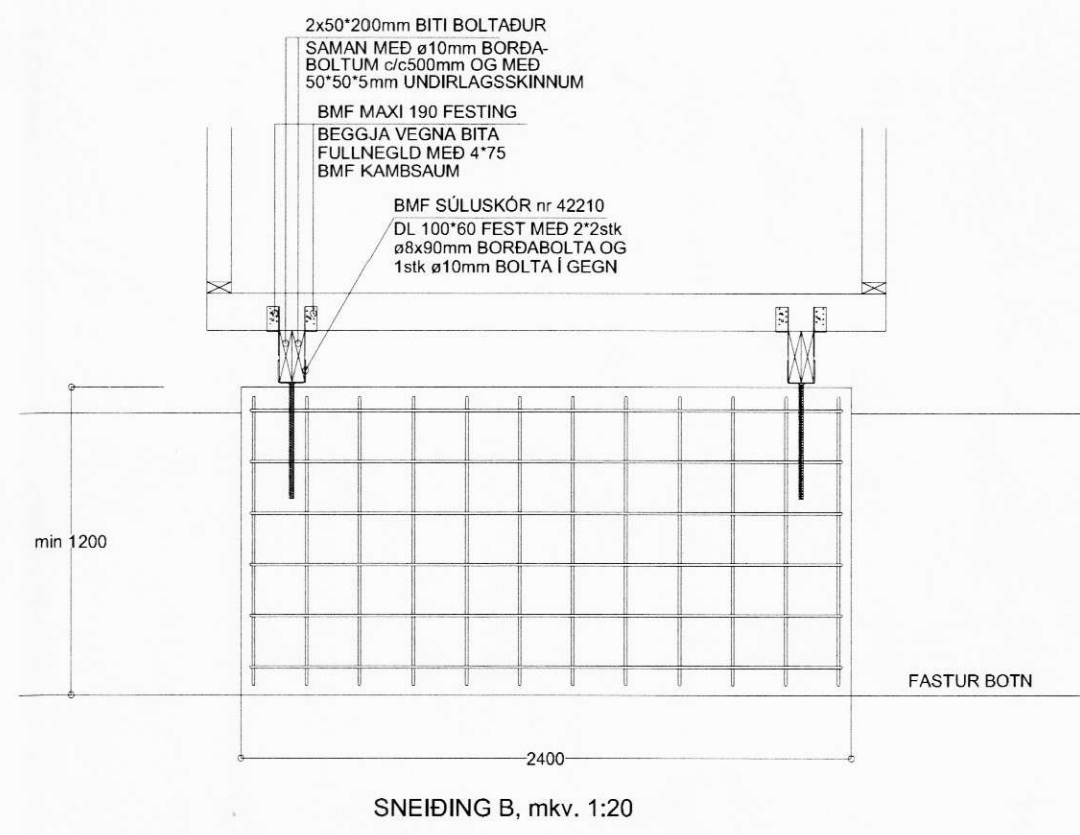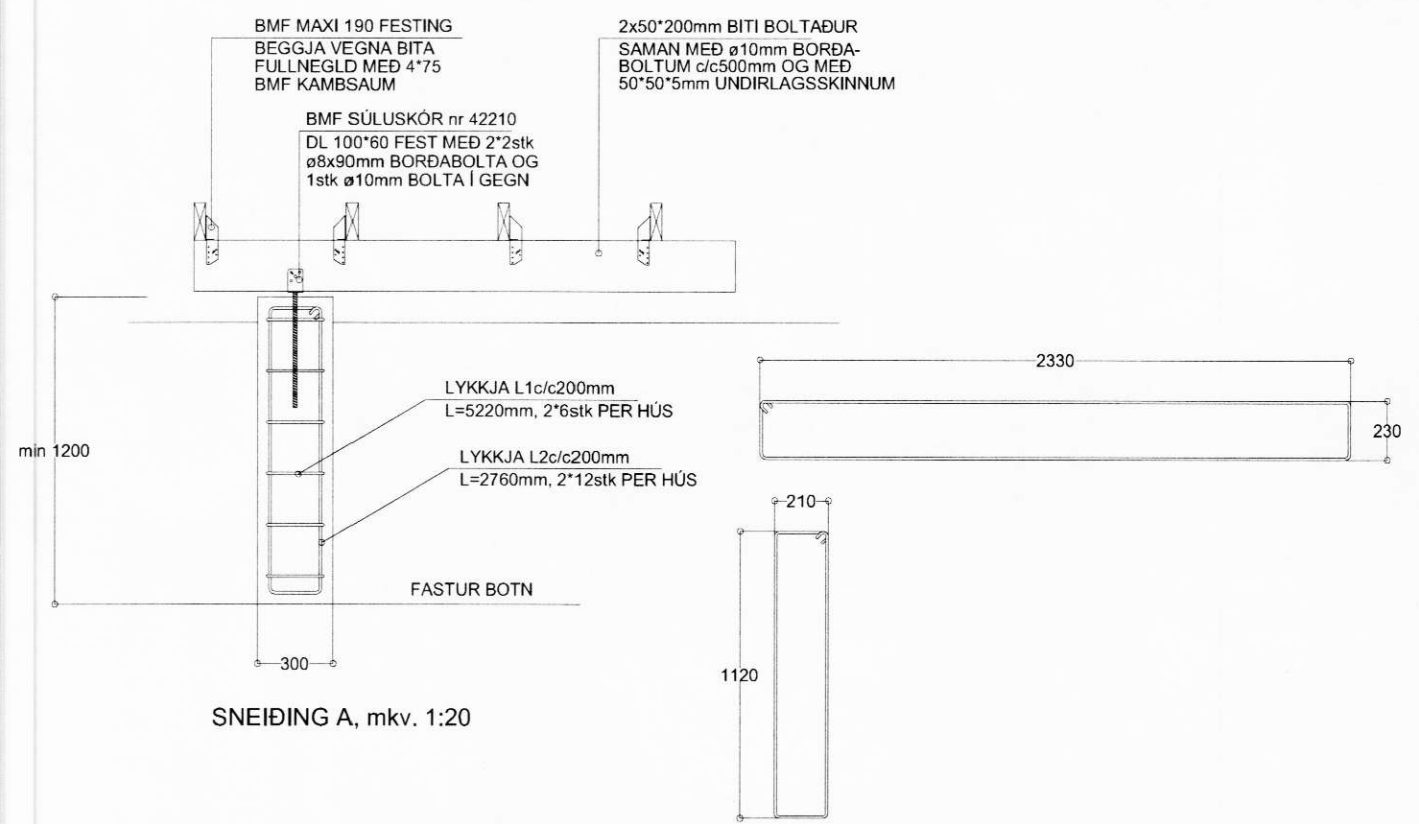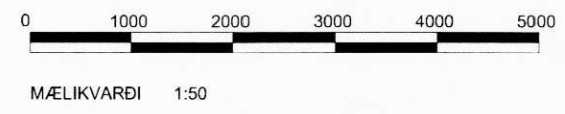

UTGAFA	ÞEYGLING	DAÐSETT	TEIKNAD	YFIRARÞIÐ	UTGAFA	ÞEYGLING	DAÐSETT	TEIKNAD	YFIRARÞIÐ

VERKFRÆÐISTOFAN
möndull
SVEINBJÖRN JÓNSSON
Byggingaverkfræðingur
Birkinnis 3, 105 Reykjavík
Sími 568-8255, kl. 091154-1139

TEIKNAD	VERKFRÆÐINGUR	VERKFRÆÐINGUR
SVBJ	VERKFRÆÐINGUR	VERKFRÆÐINGUR
SVBJ	VERKFRÆÐINGUR	VERKFRÆÐINGUR
NOV07	VERKFRÆÐINGUR	VERKFRÆÐINGUR
22X3	VERKFRÆÐINGUR	VERKFRÆÐINGUR

VERKFRÆÐINGUR
KÁLFHOLT 2, ÁSAHREPPI, HELLU
VERKFRÆÐINGUR
SMÁHÝSI
VERKFRÆÐINGUR
UNDIRSTÖÐUR, BURÐARÞOL
VERKFRÆÐINGUR
22X3-S-100