


# Þórunnarsel.

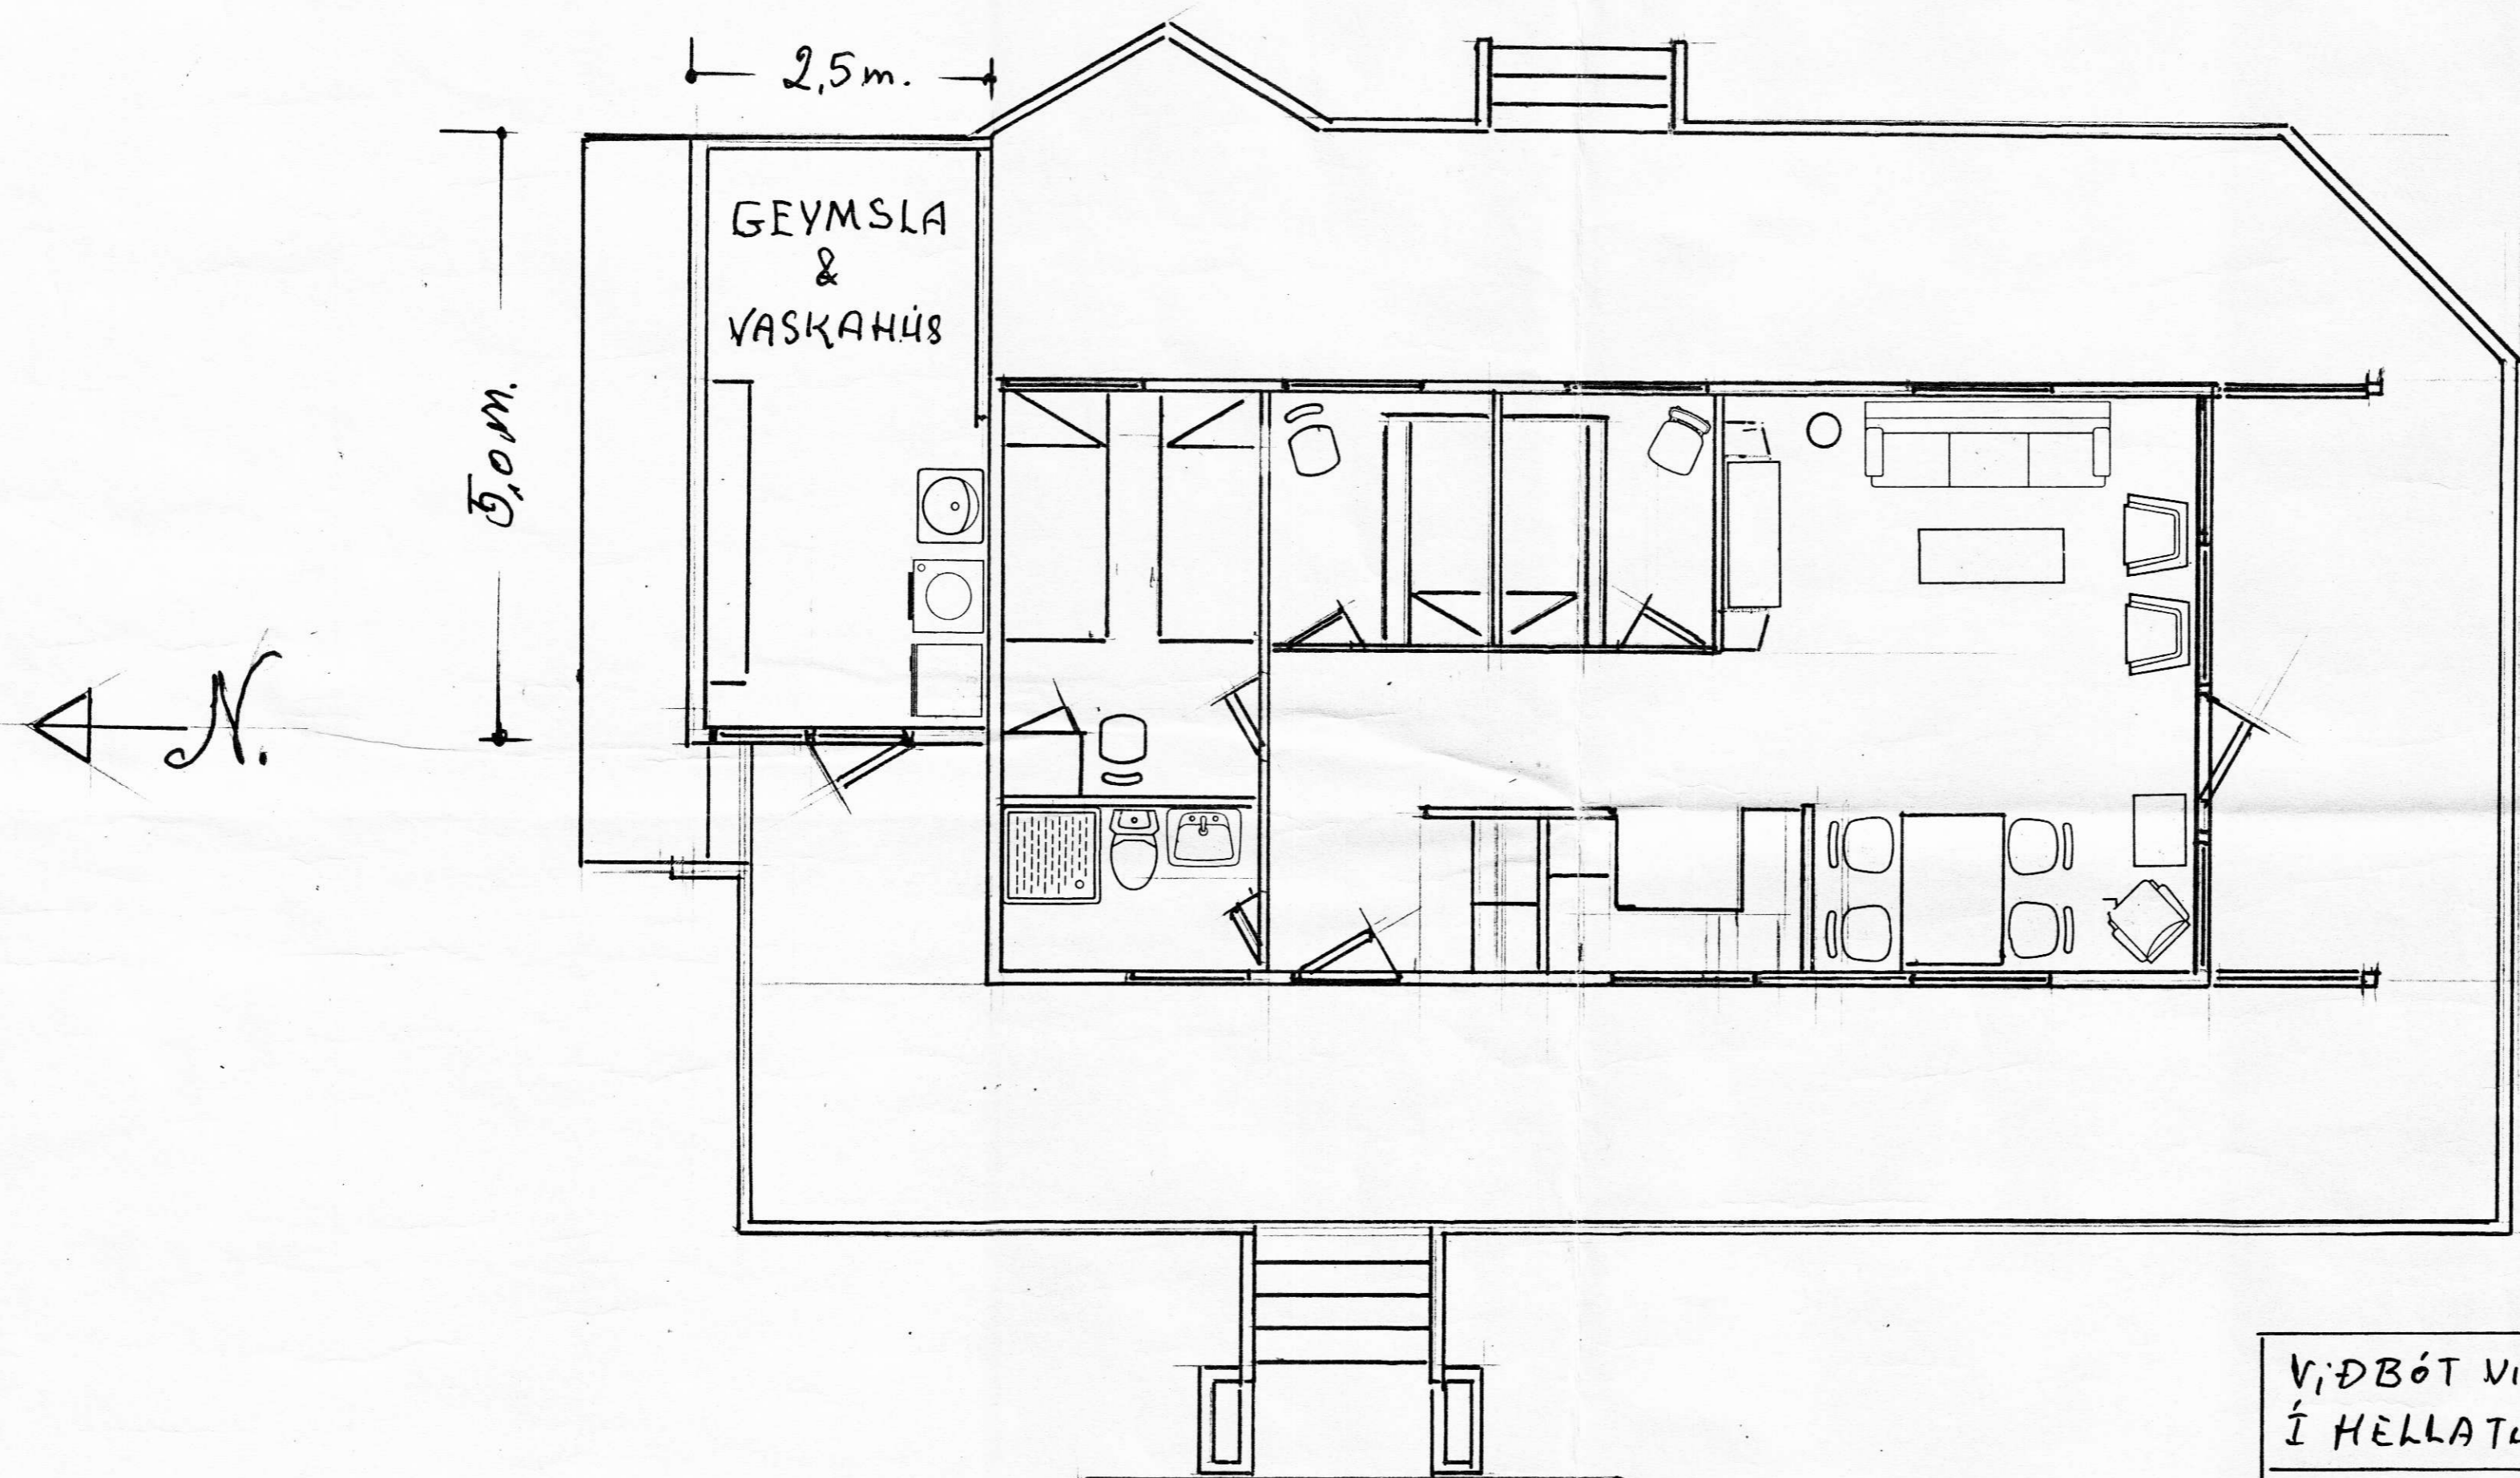

VIÐBÓT VIÐ SUMARHÚS Í HELLATÚNI 12,5 m <sup>2</sup>	MÆL.: 1:50
Teikn. föu Guðnason.	31.10. 1995.