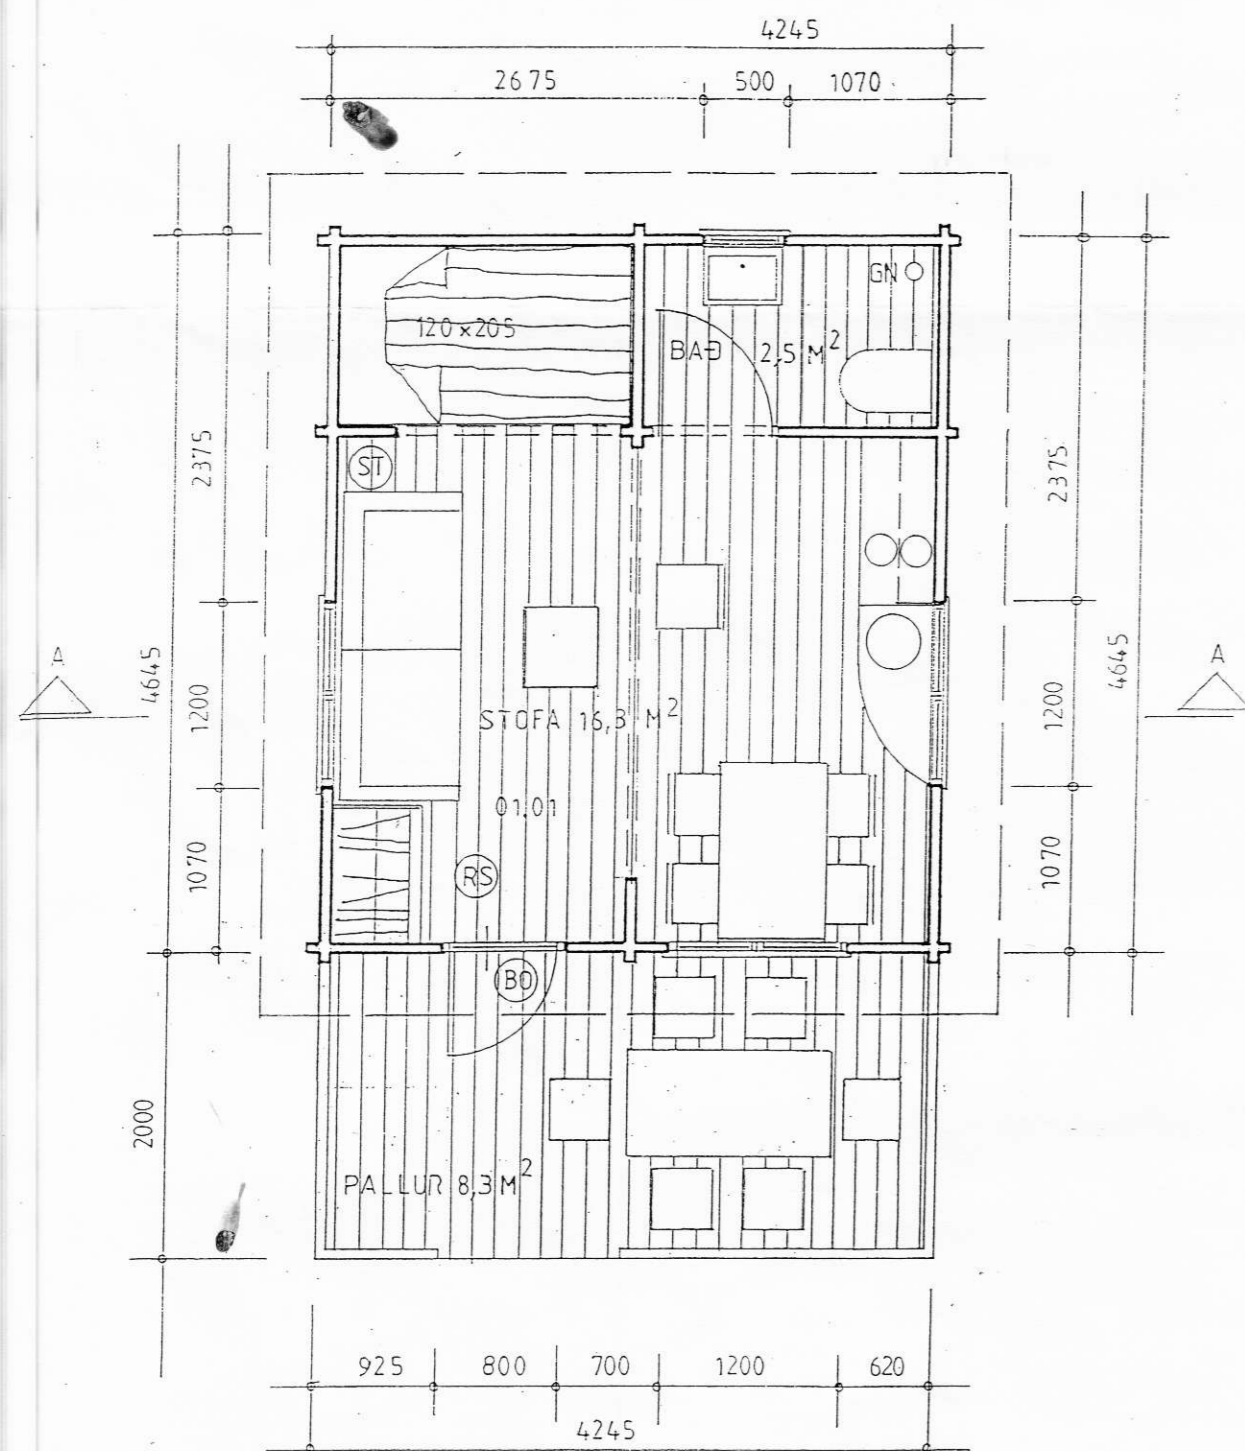
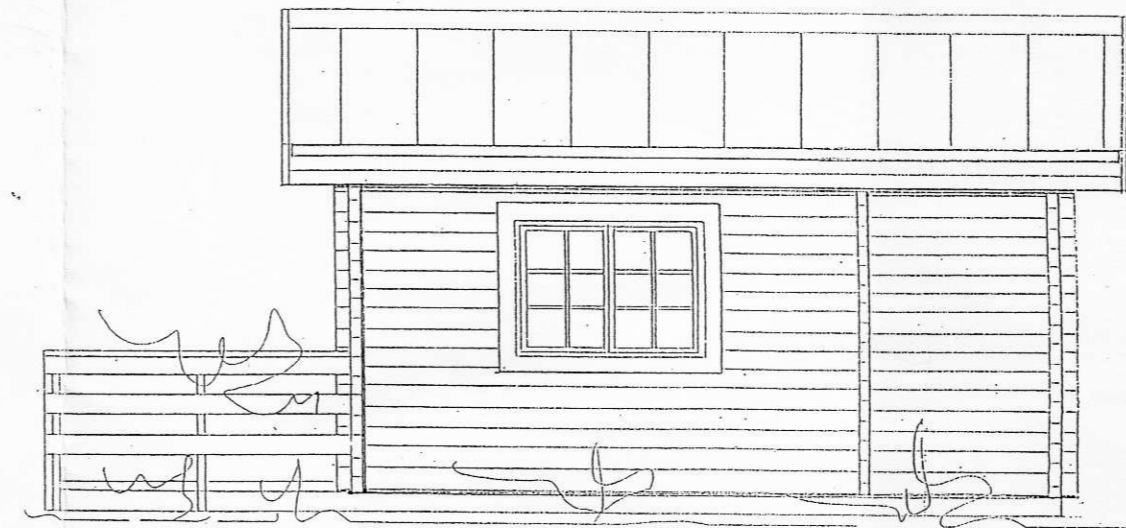
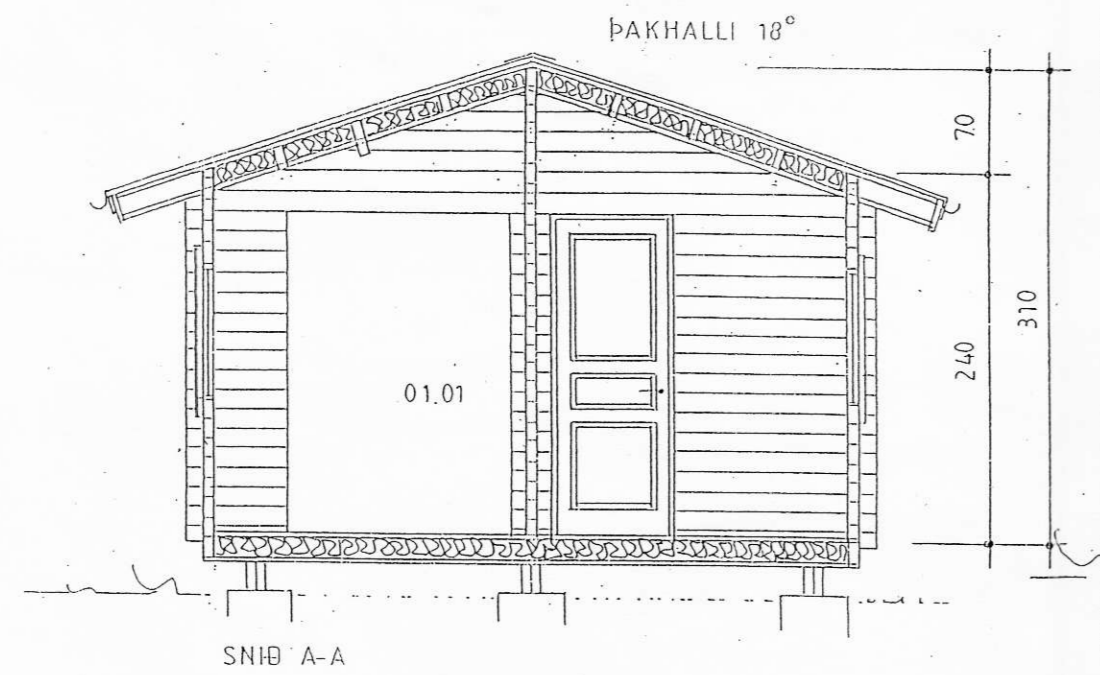


Sampykkt af byggingarnefnd Asahrepps,

dags. 7. Y. 05

- (BD) = BJÖRGUNAROP
- (RS) = REYKSKYNJARI
- (ST) = SLÖKKVIÐEKI

GESTAÐÚS BYGGT ÚR TIMBRI:
 UNDISTÓÐUR STEYPTAR SÚLUR. DREGARAR 2X48X198MM, GÓLFÞITAR 48X148MM
 EINANGRUN 105MM STEINULL, GÓLFKLÆDNING 21MM.
 ÚTVEGGIR 45X140MM NÓTÆÐIR BJÁLKAR. GLUGGAR ERU ÚR FURU MED TVÖFÖLDU
 GLERI. ÞAKBITAR 60X140MM, ÞAKKLÆDNING, LEKTUR 48X98MM, 95MM STEINULL
 ÞAKPAPPI OG BÁRUSTÁL.
 SJÁ NÁÐAR, VERKFR. TEIKNINGAR.

GESTAÐÚS 19,7 m²

Grunnmynd, snið og útlit. MKV.1:50
 SÖLUADILI: HÚSASMÍÐJAN HF 525-3000
 2003-05-02

GESTAÐÚS Á LÓÐ ÞÓRUSEL
Í LANDI HELLATÚNS ÁSAHREPPI RANGÁRVALLASÝSLU
EIGANDI ÞÓRUNN ÁRNADÓTTIR KT. 110641-2739
 GRUNNMYND, ÚTLIT OG SNIÐ
 02. MARS 2005. MKV. 1 : 100

Jóhannes Pétursson 010448-3959 S - 567-5107
 Sigurður Sigurðsson 021146-2349 S - 566-6613

