


Grunnmynd

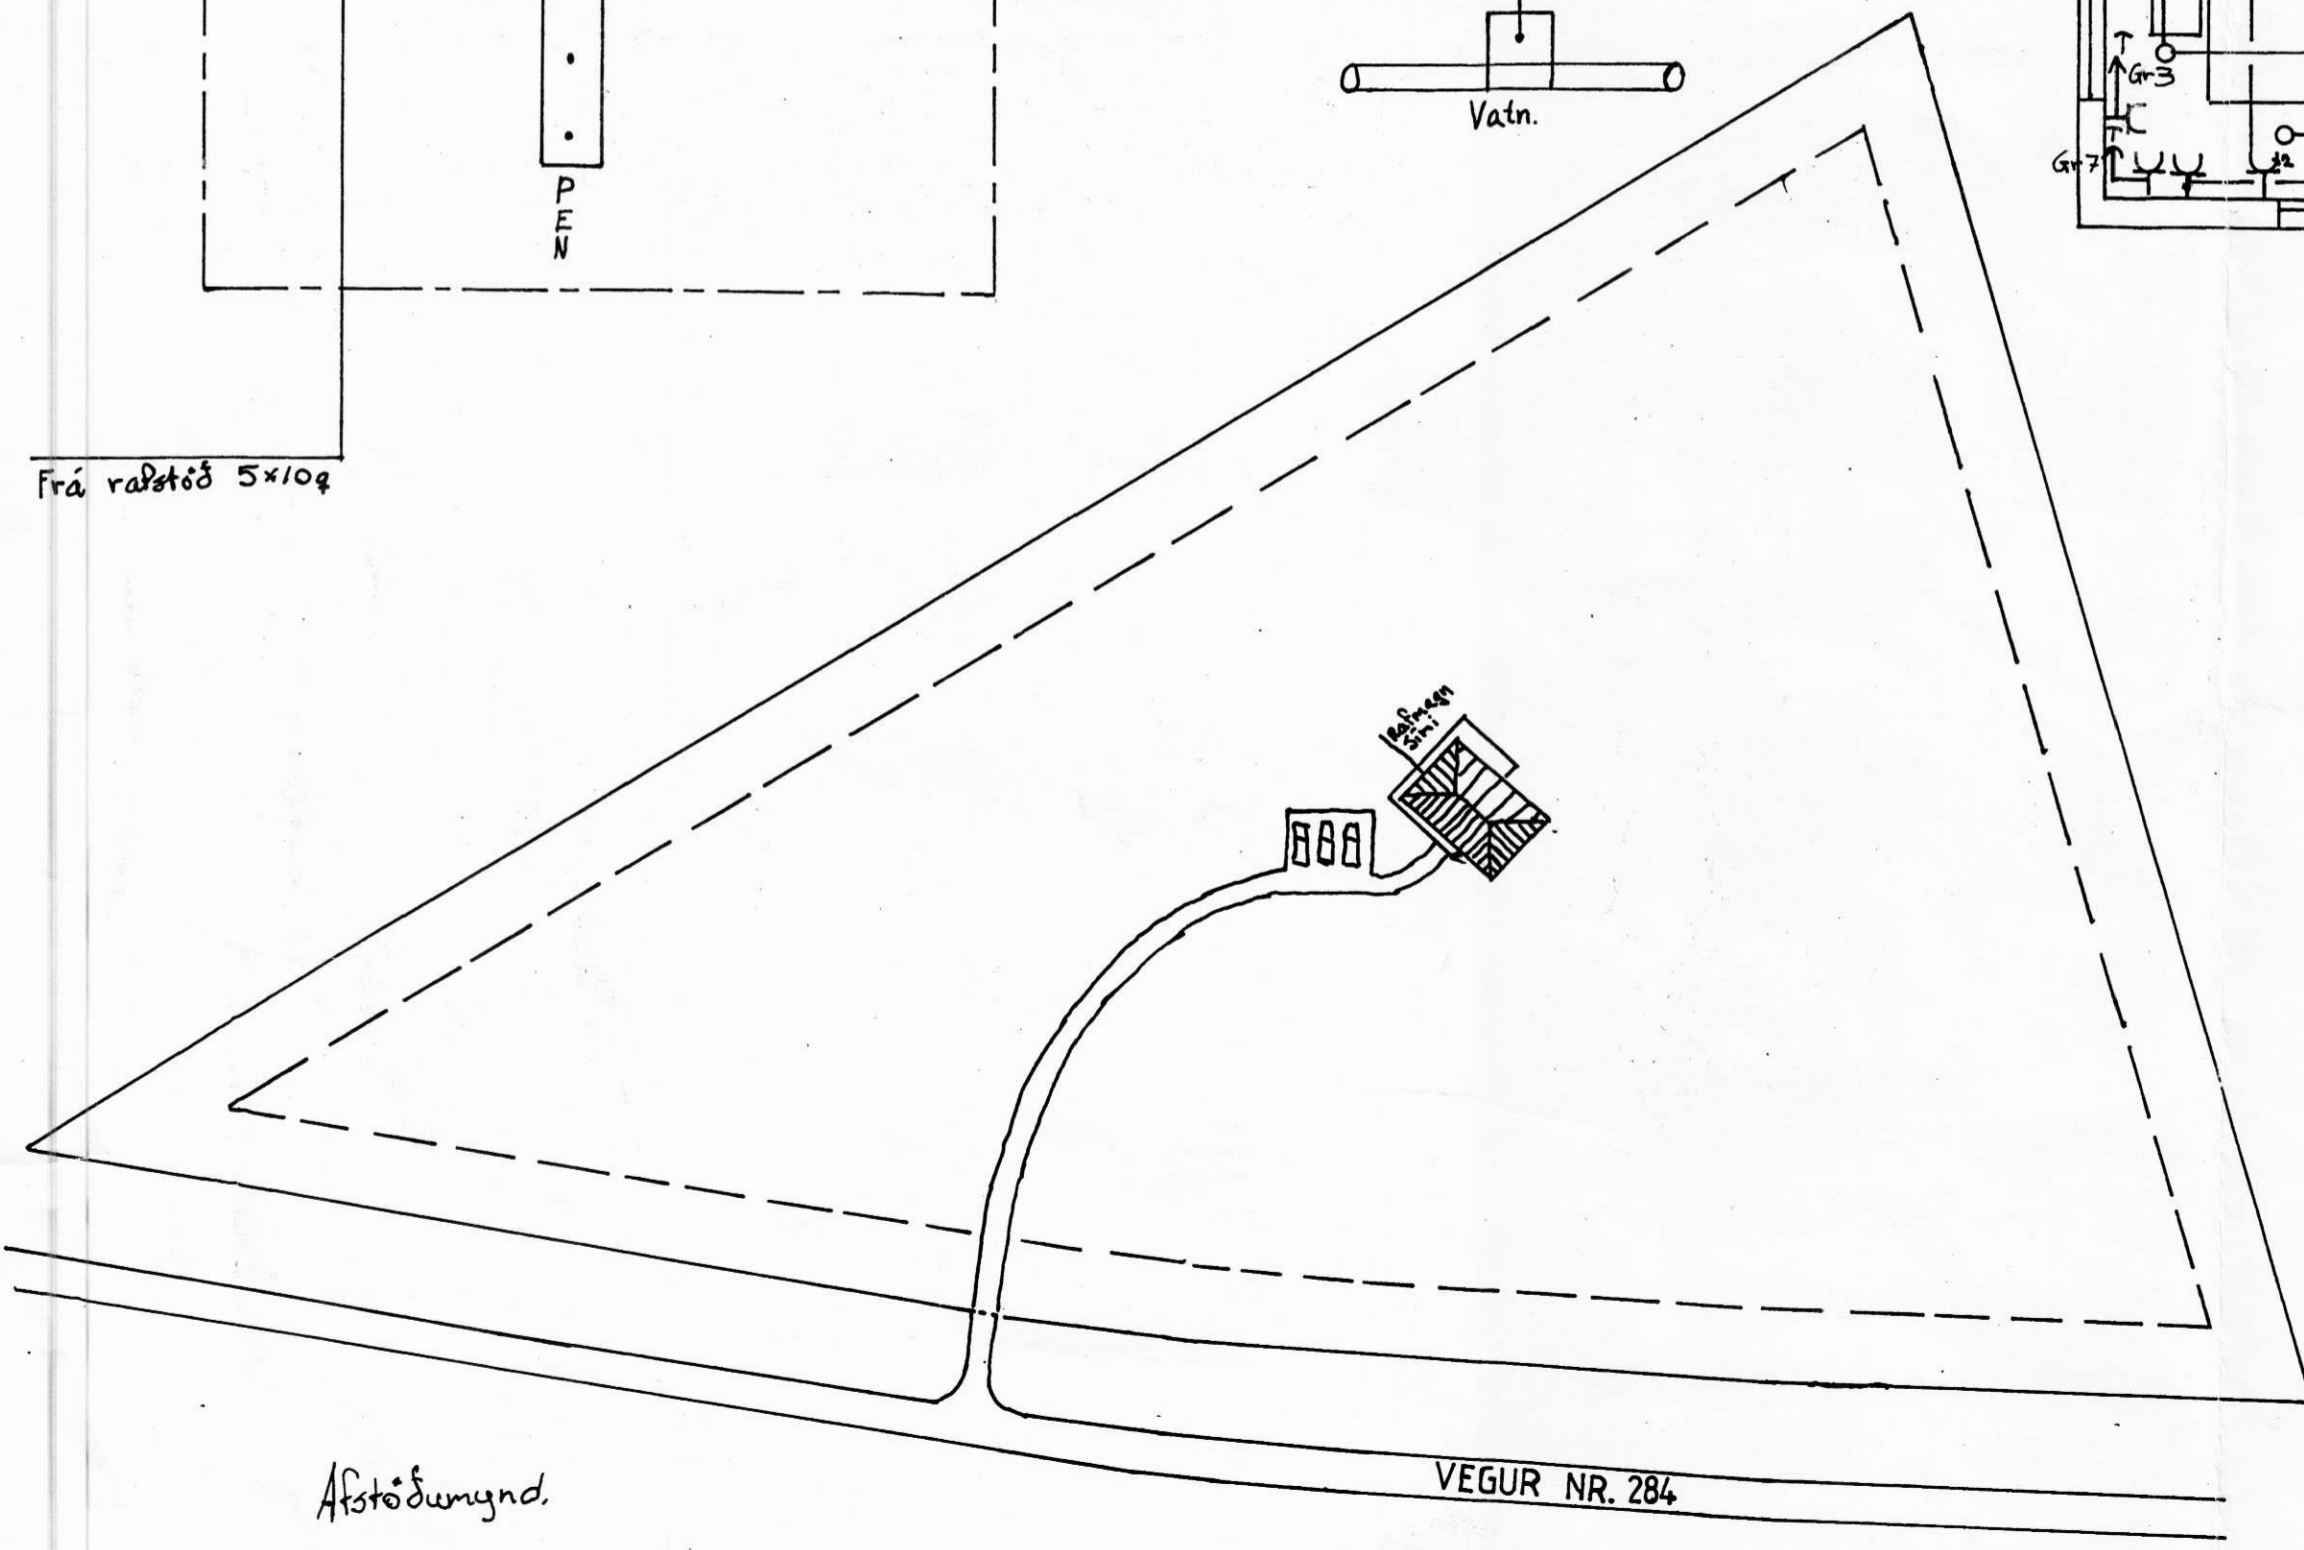

Eigandi: Kristín Ósk Ómarsdóttir	Íbúðarhúsi: Sjónarhöll Ásahreppi.	Blad: 1 af 2. Dags: Maí 2005
Grunnmynd Afstöðumynd Töflumynd	Hannað: Gunnar Þorgilsson Breiðöldu 3 Hella.	M.K.V. 1:50 1:1000
	Teiknað: Gunnar Þorgilsson Breiðöldu 3 Hella	Sími: 4875111
	Gunnar Þorgilsson.	Nr: 2.

*Þorgil Gunnarsdóttir*