


Mælagrind

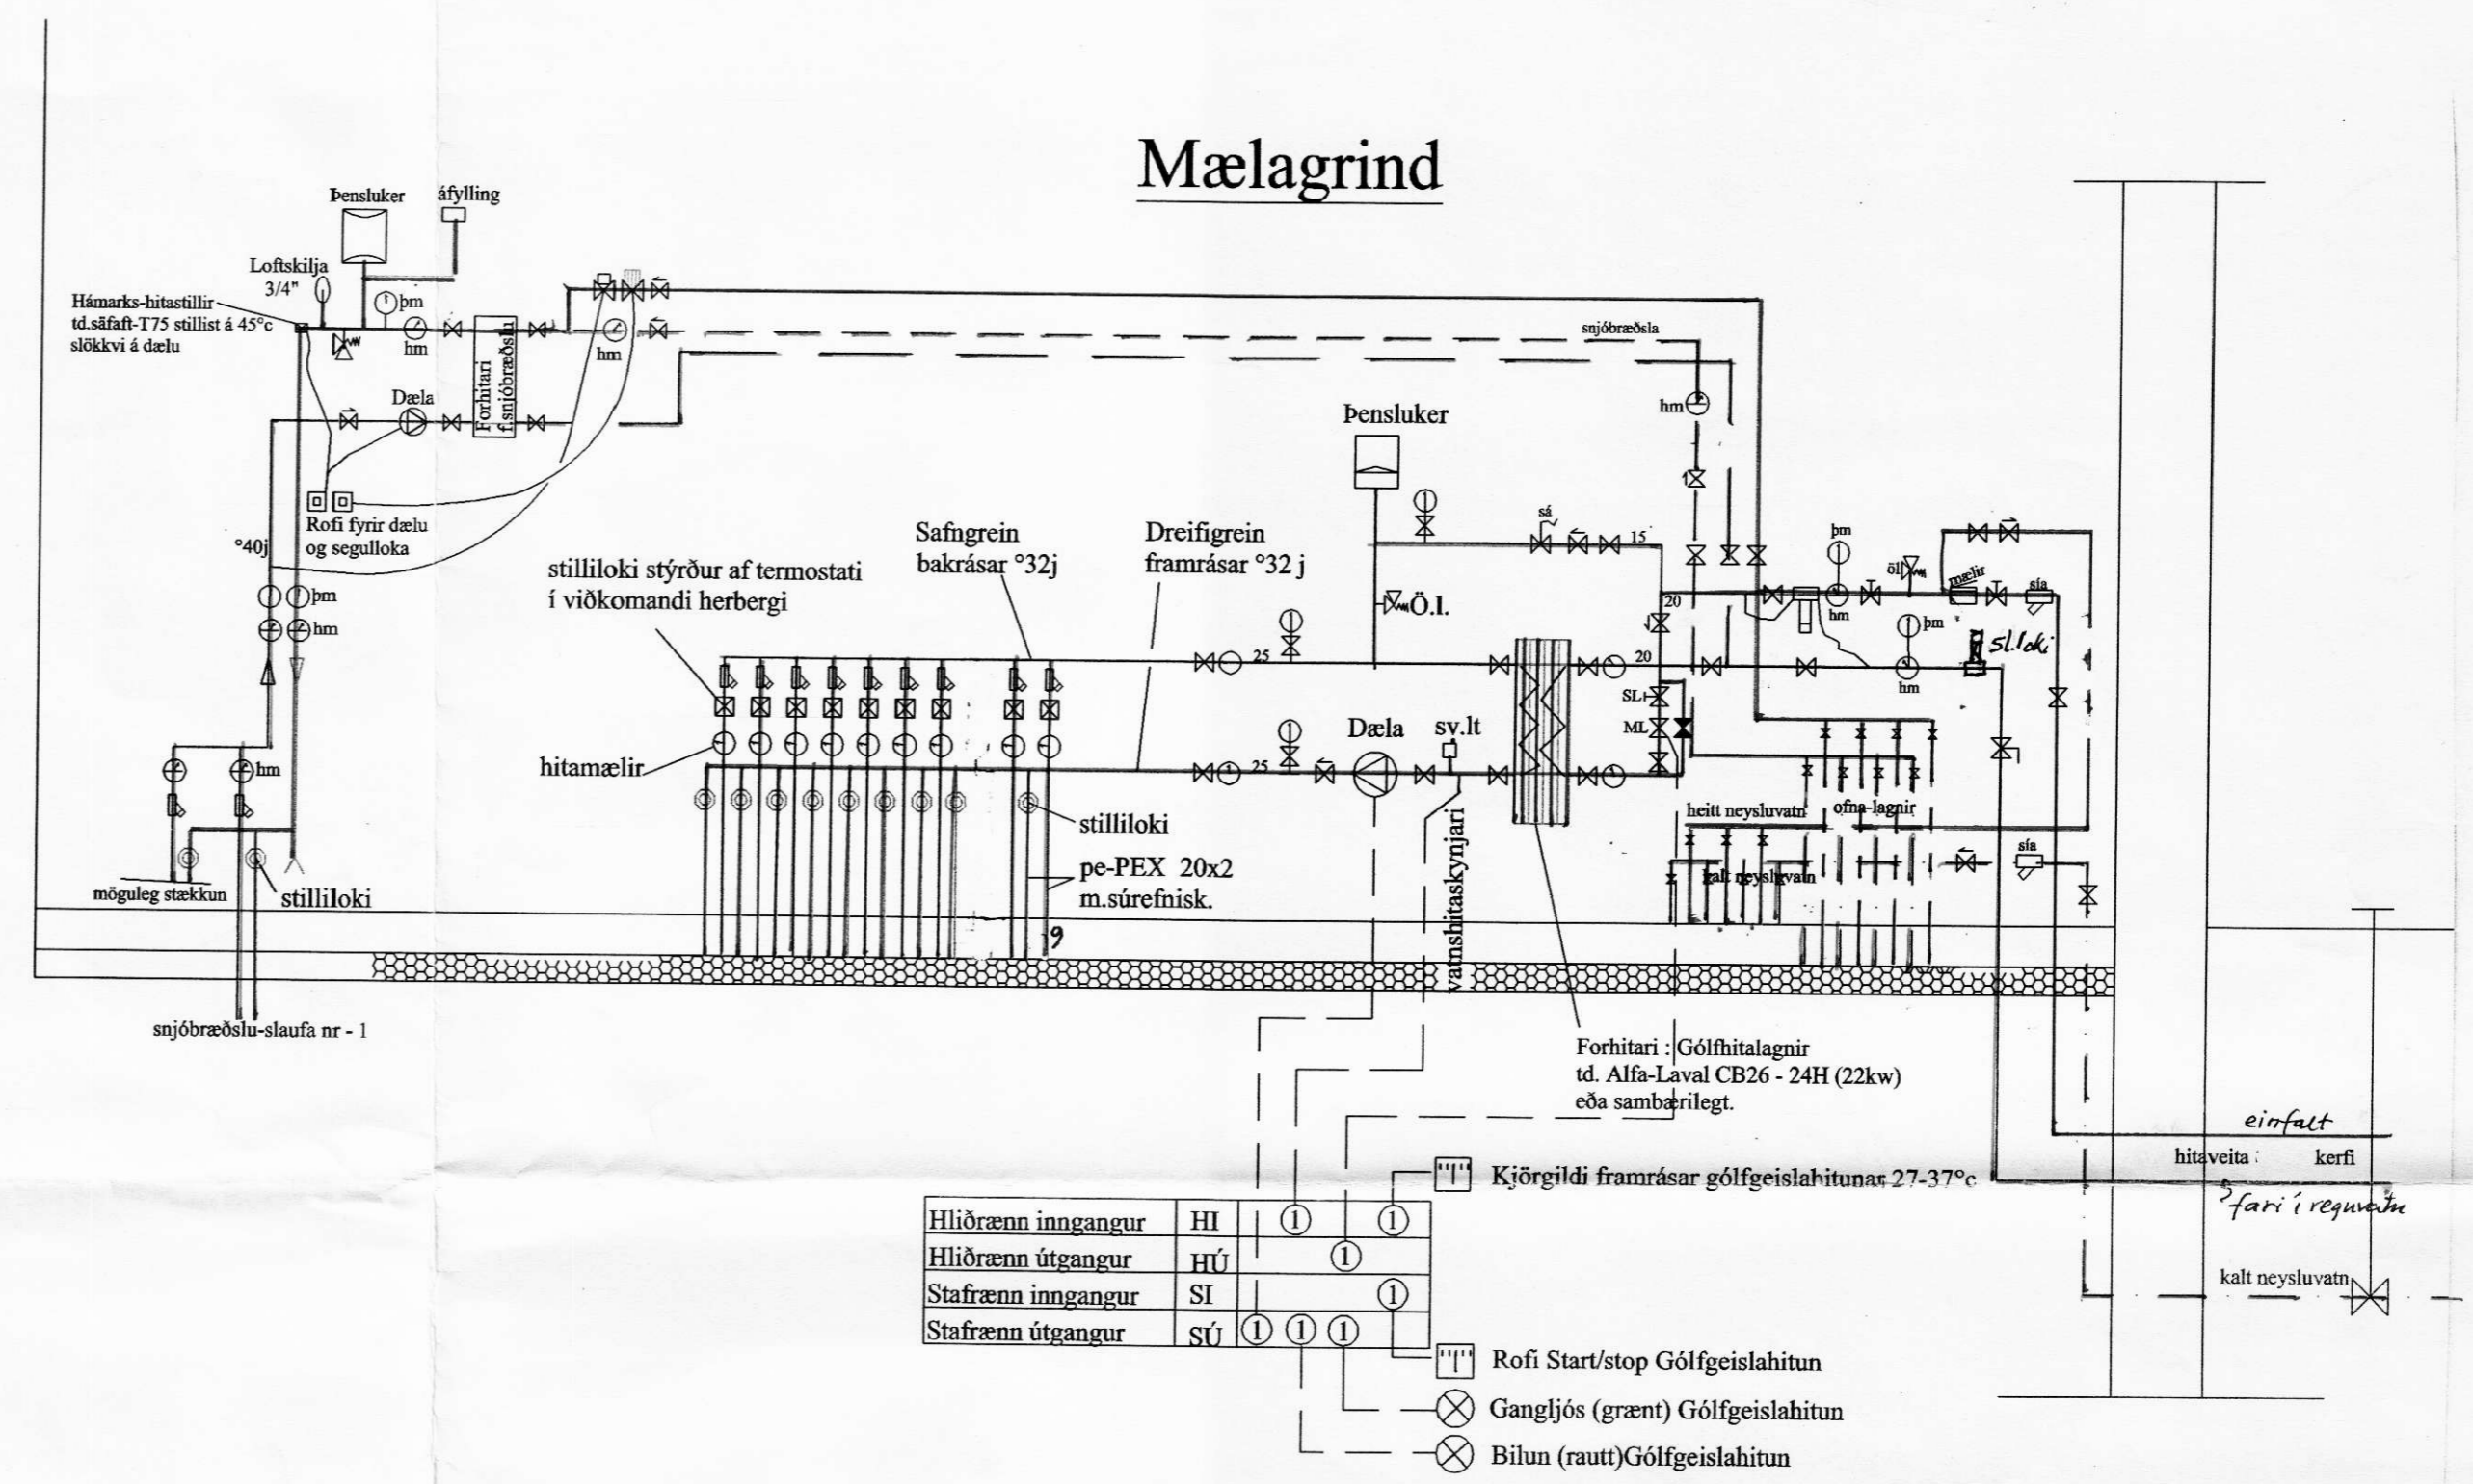

Neysluvatn - ofnakerfi - gólfhitalagnir :

Tákn	Heiti
	Hraðloki
	Renniloki
	Hemill
	Einstreymisloki
	Stíllit 1"
	Öryggisloki
	Vatnsmælir
	Sía
	Þrýstimælir
	Hitamælir
	Tæming
	20 Þrýsti-jafnari
	20 Slaufuloki
	Dæla fyrir Gólfhitalagnir td. Wilo - Star - EP - 25(30)1-5ssm eða sambærilegt
	12L Þensluker
	Forhitari : Gólfhitalagnir td. Alfa-Laval CB26 - 24H (22kw) eða sambærilegt.
	Sjálvirk áfylling
	Sjálvirk lofttæming
	Hámarks-hitastillir td.sáfaft-T75 stillist á 40°C slökkvi á dælu.
	Fjarstýrður stilliloki (motorloki)stýrður af termostati í viðkomandi herbergi

Snjóbræðslukerfi:

Tákn	Heiti
	Renniloki
	Þrýstimælir
	Hitamælir
	Einstreymisloki
	Stíllit 1"
	Öryggisloki
	15 segulloki er opni þegar kveikt er á tíma/rofa
	15 Ravv-Rav stillisvið 10-38°C skynjari í bakrás snjóbræðslu
	Dæla td. Grundfoss ups 25/40
	10L Þensluker
	Forhitari td. Setepac 410-40-seria 2 (Ísleifur Jónsson hf.) eða sambærilegt.
	Sjálvirk lofiskilja
	Áfylling : Á snjóbræðslukerfi sé 30% frostlögur, Mono-propylen-glycol (Alti-11, Hringás ehf.) Eða sambærilegt.
	Hámarks-hitastillir td.sáfaft-T75 stillist á 45°C slökkvi á dælu.
	Tæming

Hliðrænn inngangur	HI	①	①
Hliðrænn útgangur	HÚ	①	①
Stafrænn inngangur	SI	①	①
Stafrænn útgangur	SÚ	①	①

Rofi Start/stop Gólfgeislahitun
 Gangljós (grænt) Gólfgeislahitun
 Bilun (rautt) Gólfgeislahitun

Íbúðarhús í landi Hárlaugsstöða 2, Ásahreppi
 landnr. 198871
 Kerfismynd
 Kristján Þ. Haraldsson, verkfr. s. 5576874
 kt. 070843-2699
 Mkv. Hannaf
 nóv. 04
 Teiknað
 nóv. 04
 K. Haraldsson