7172

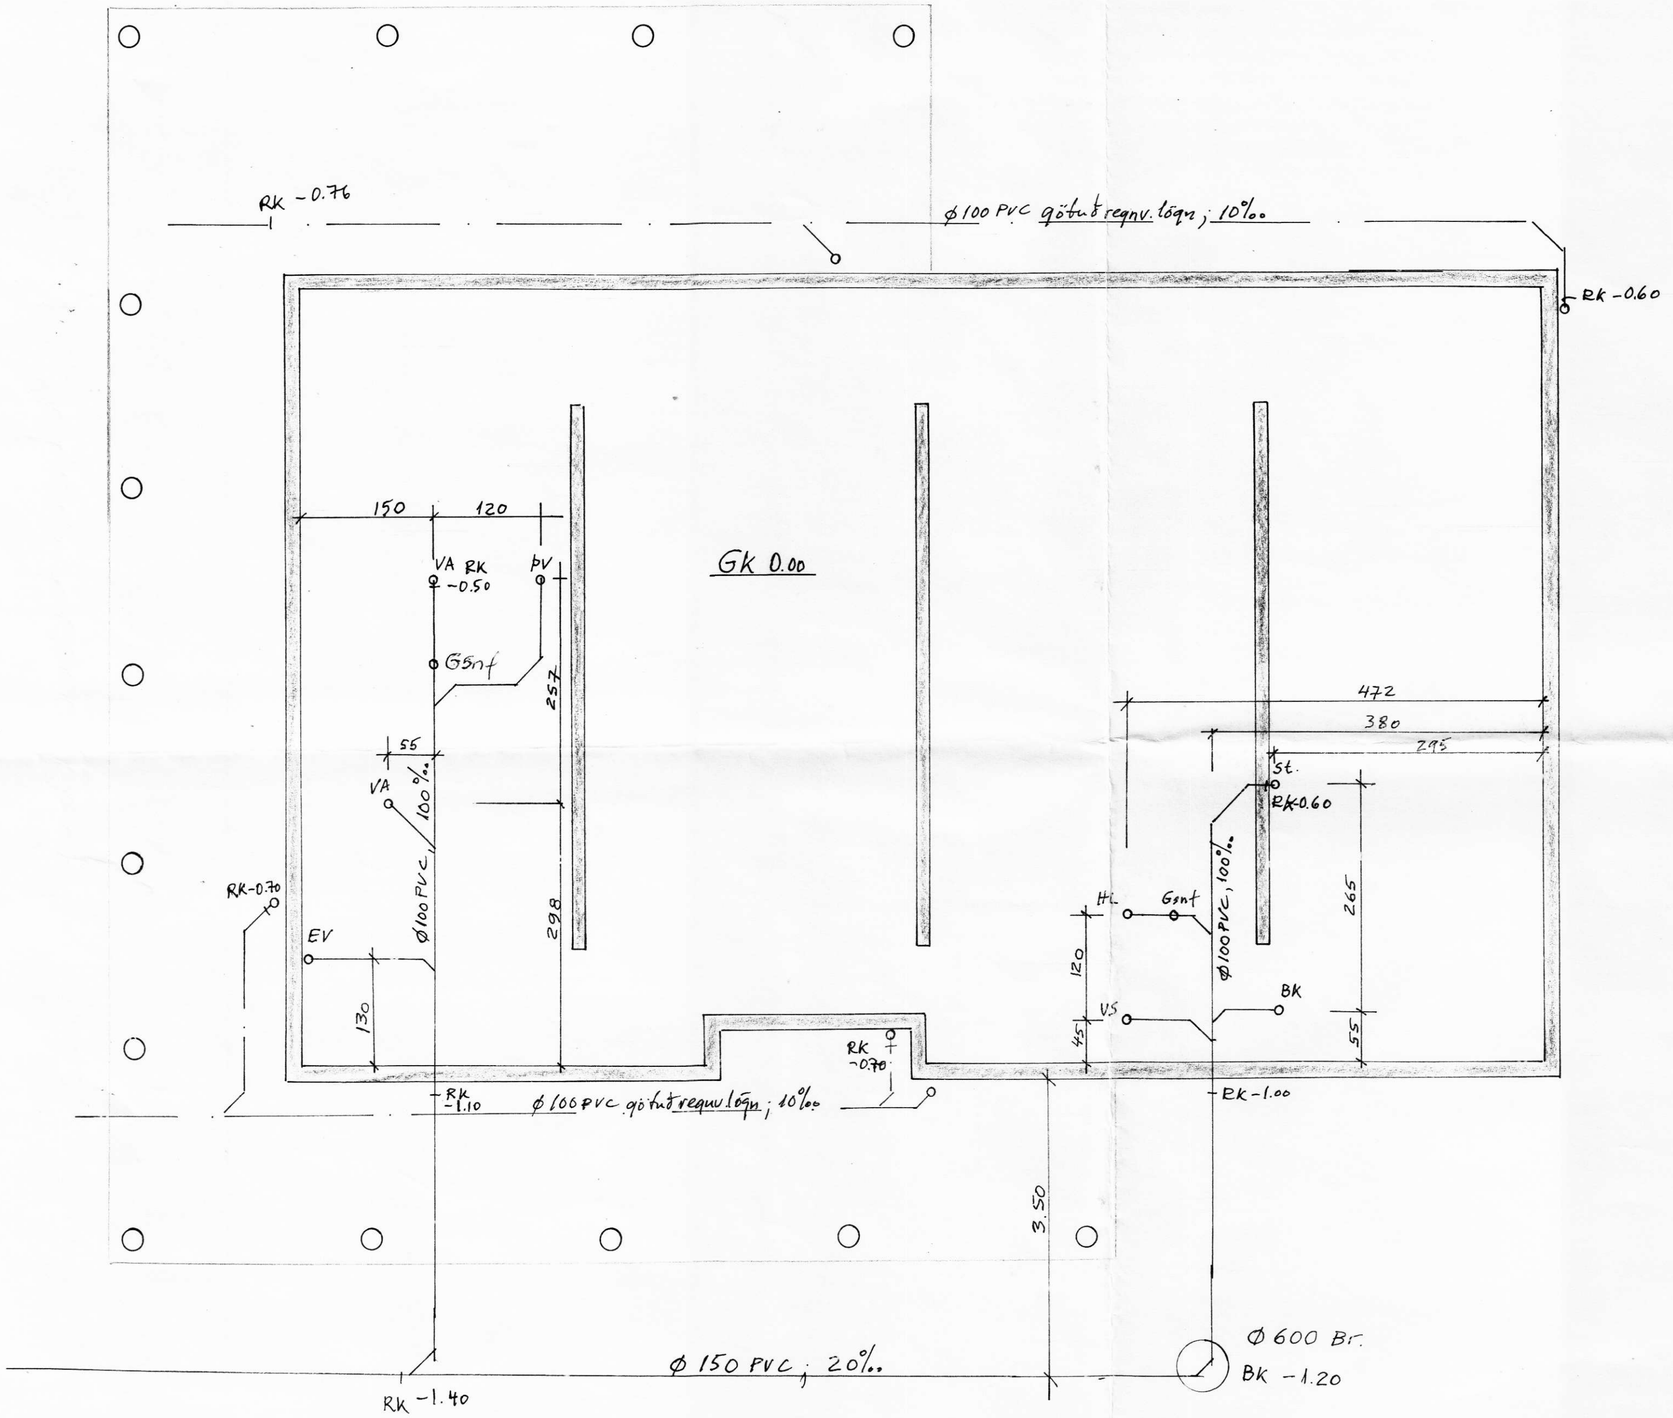

Skýringar:

Nota skal 10cm sandlag umhverfis lagnir í grunni

Nota skal sjávarmöl 16-25mm til að hylja gataða regnvatnslögn

Röraþvermál eru í mm

Önnur mál eru í cm

Rk merkir rennsliskóti

Ath. sjá einnig afstöðumynd frá Teiknivangi

Íbúðarhús í landi Háreksstaða 2, Áshreppi, Landnr. 198871 Frárennsli		
Kristján P. Haraldsson, verkfr. S. 5576874 kt. 070843-2699		
Mkv. 1:50	Hannað nóv '04 K. Haraldsson	Teiknað nóv '04 K. Haraldsson