

Almennar skýringar

Allar almennar rafagnir séu 16mm plastpípur ídregnan 3x1,5q vir.

Málistraumur rafbúnaðar sé 10A

Smáspennulagnir almennt þ.e. dyrasímar, bruna- og þjófakerfi skulu lagðar með 16mm plastpípum.
Böðlagnir (sími, loftnet og tölvulagnir) skulu lagðar með 20mm plastpípum.

Almennt skulu tenglar vera tvöfaldir.

Undantekning er þegar tengill kemur við hlið rofa í 110 sm hæð og sér tenglar sem eru 16A.

Gefin hæðarmál eru í sm frá fullfrágengnu gólfí í miðja dós og frá miðri dós í miðja dós.

Öll tákni eru táknið og ber að samræma lagnir að tækjum eftir aðstæðum á staðnum og eftir sérteikningum.

Hæð tengla í eldhúsi- baðherb., vs, geymslu og í bílskúr eru 110sm.

Hæð tengils fyrir eldavél er 40 sm og 15 sm frá skáp við hlið óætlaðs rýmis.

Hæð tengistöðar fyrir gufugleypí skal vera 170 sm hæð.

Hæð veggjósa er 180 sm.

Hæð rofa er 110 sm.

Hæð rofa við rúm er 80 sm.

Hæð almennta tengla er 20 sm.

Hæð loftnets- og símatengla eru 20 sm.

Við ákvörðun hæðar vinnuljósa undir eða yfir eldhússkápum skal taka mið af innrétttingateikningum.


Almennt er hæð vinnuljósa frá 140 - 150 sm.

Við nkvaðmaðstaðsetningu dós skal farið eftir smíða- og innrétttingateikningum.


S = Símatenglar

L = Loftnetstenglar


OFANGREINT GILDIR NEMA ANNARS SÉ GETIÐ Í UPPDRÆTTI.

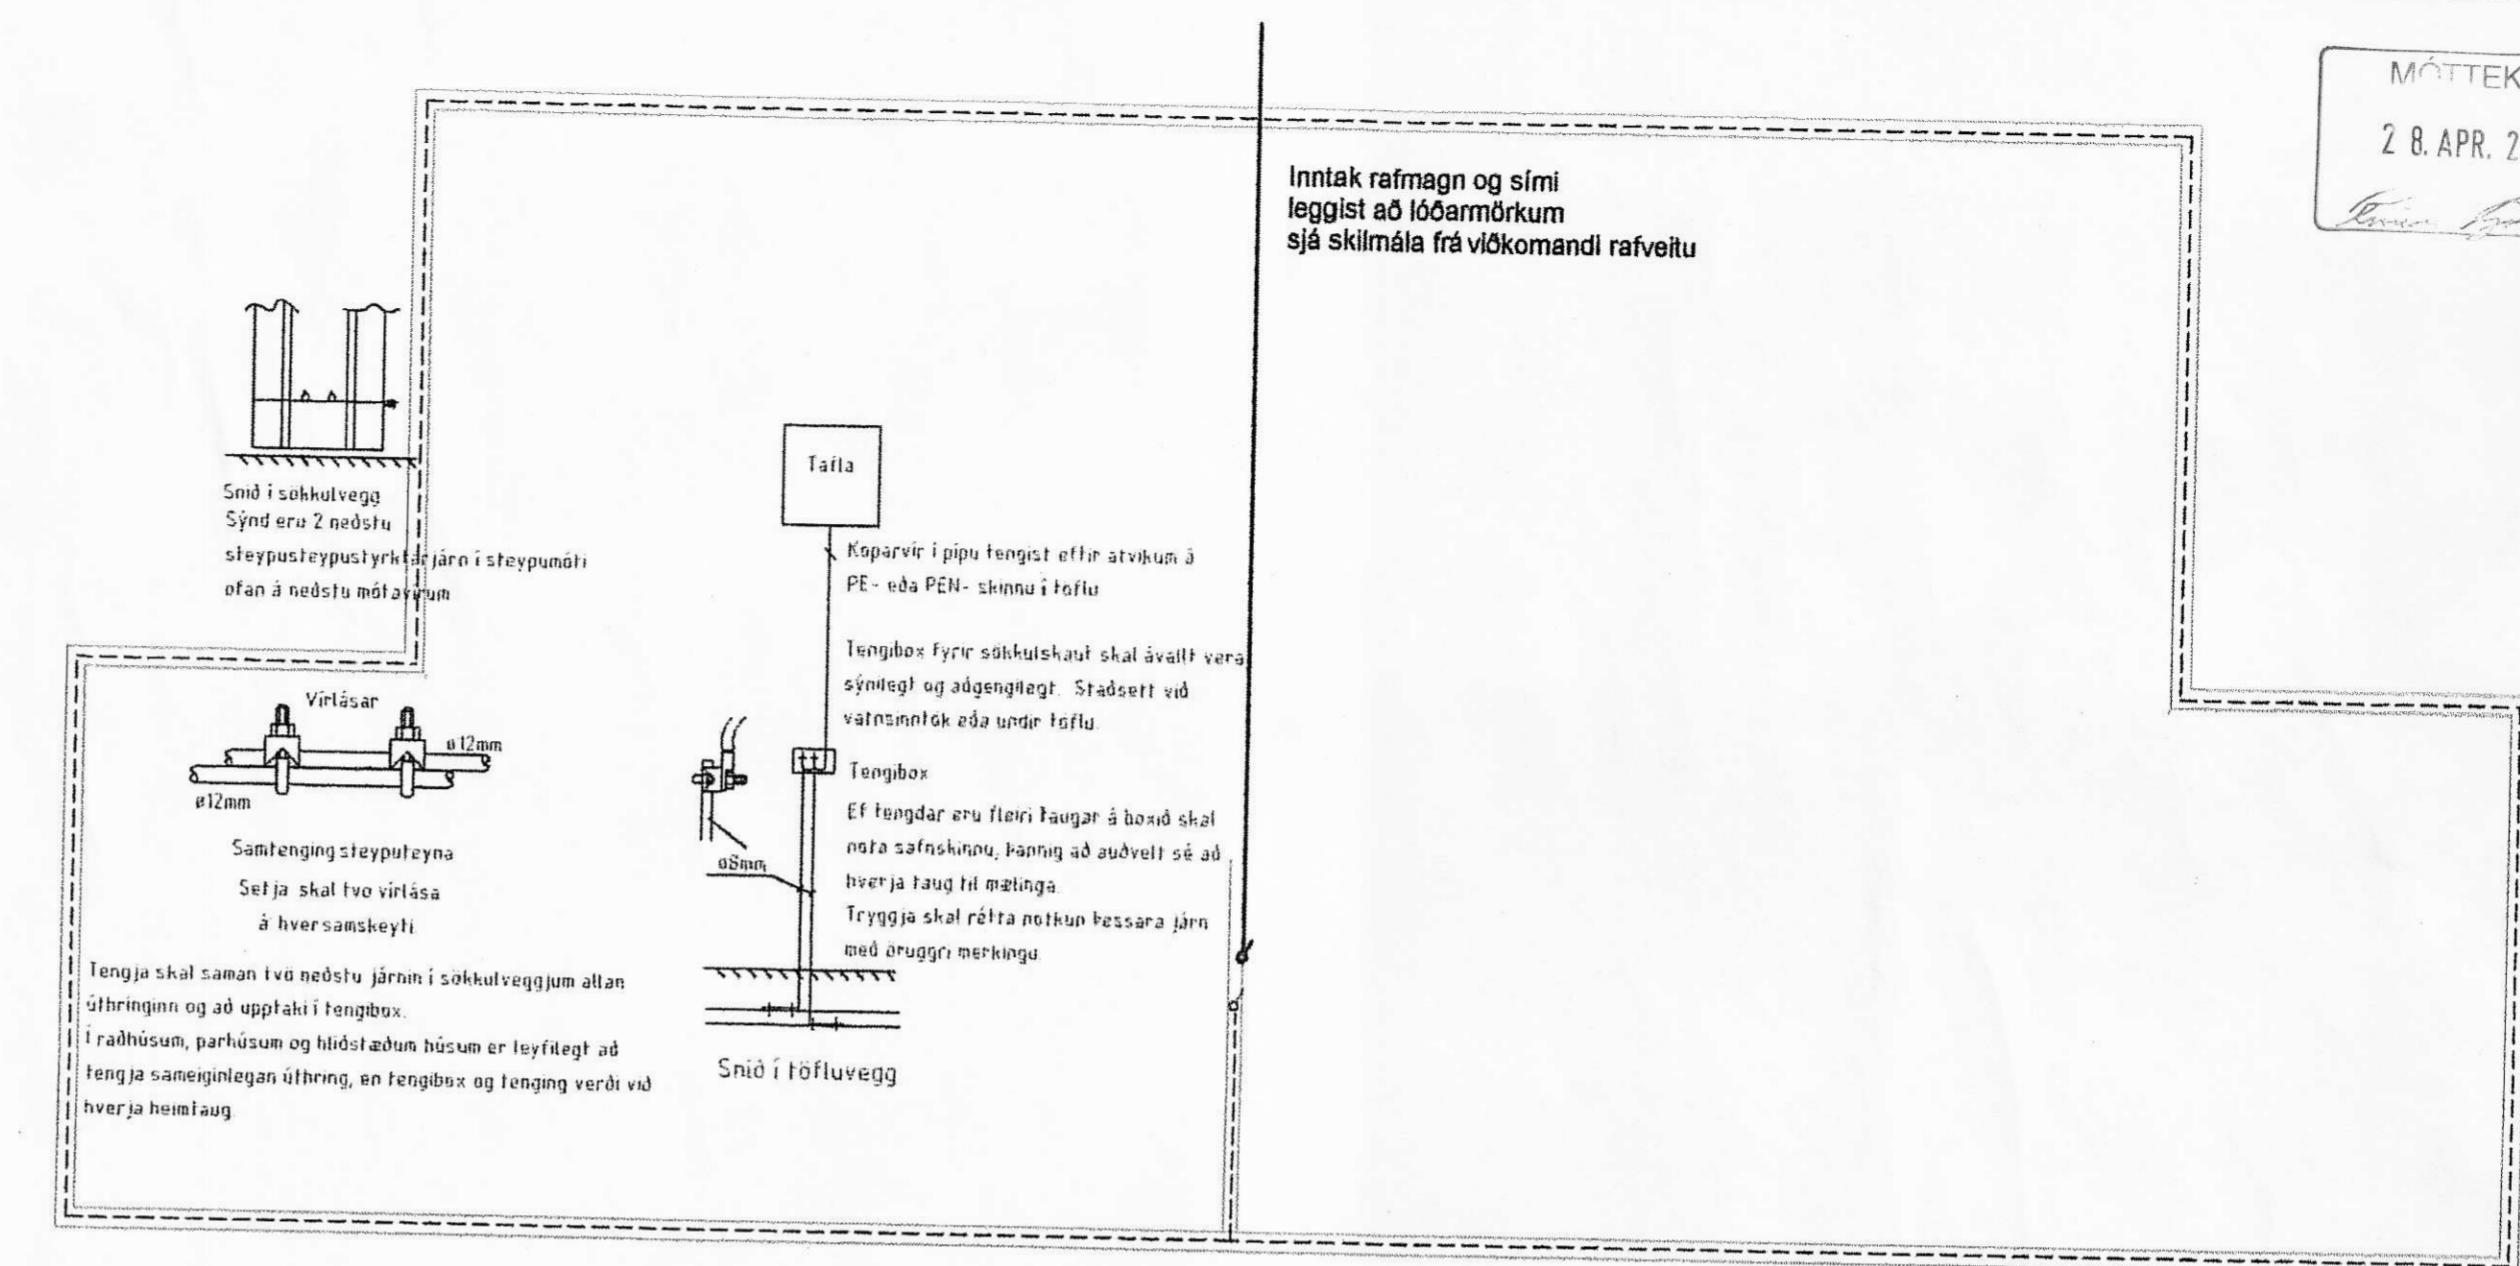

Sökkulskaut

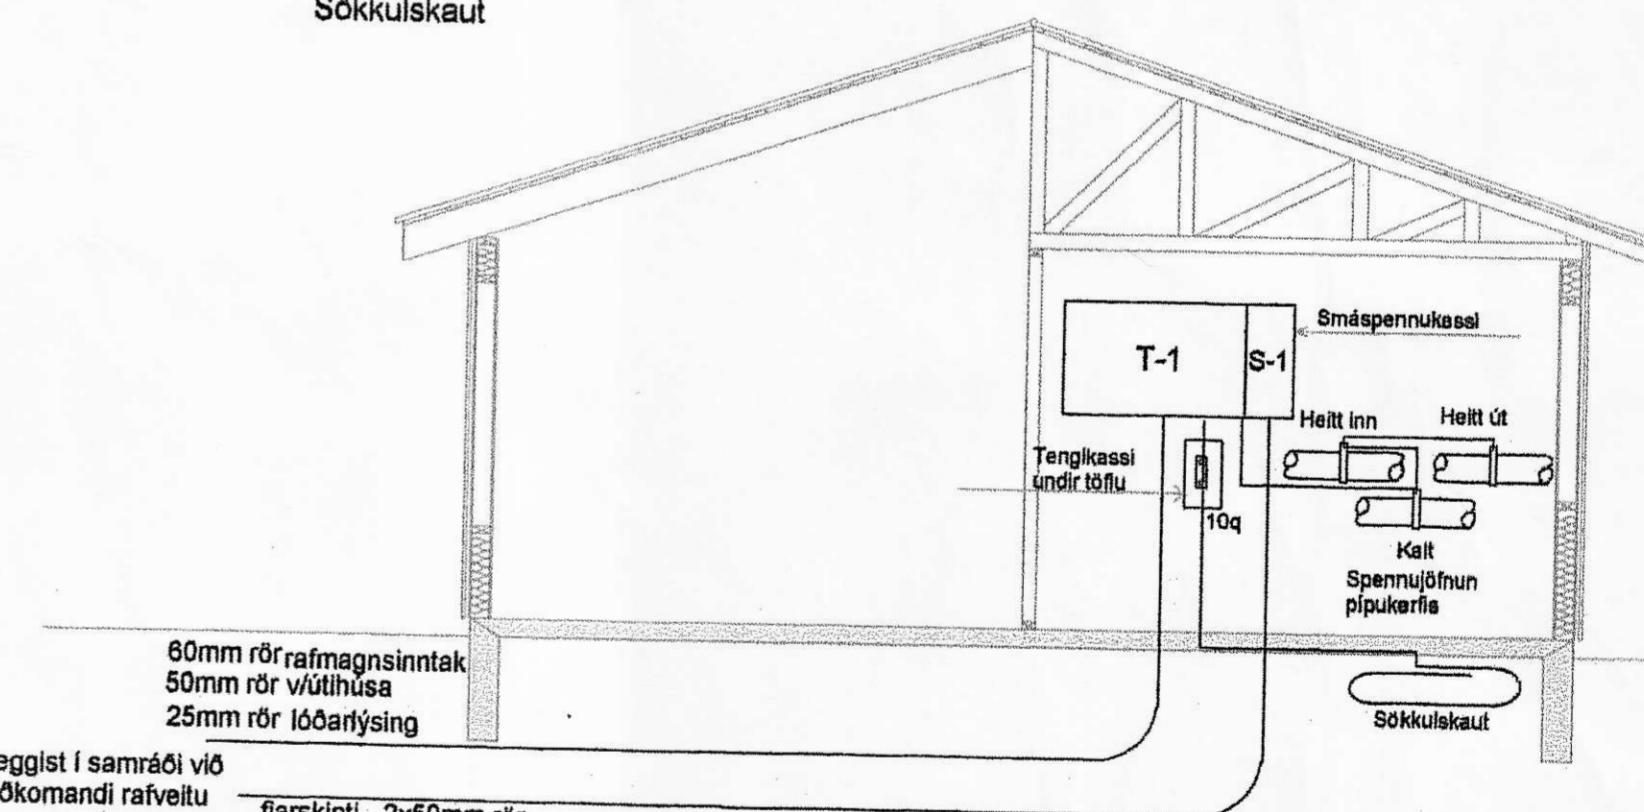

Skurður

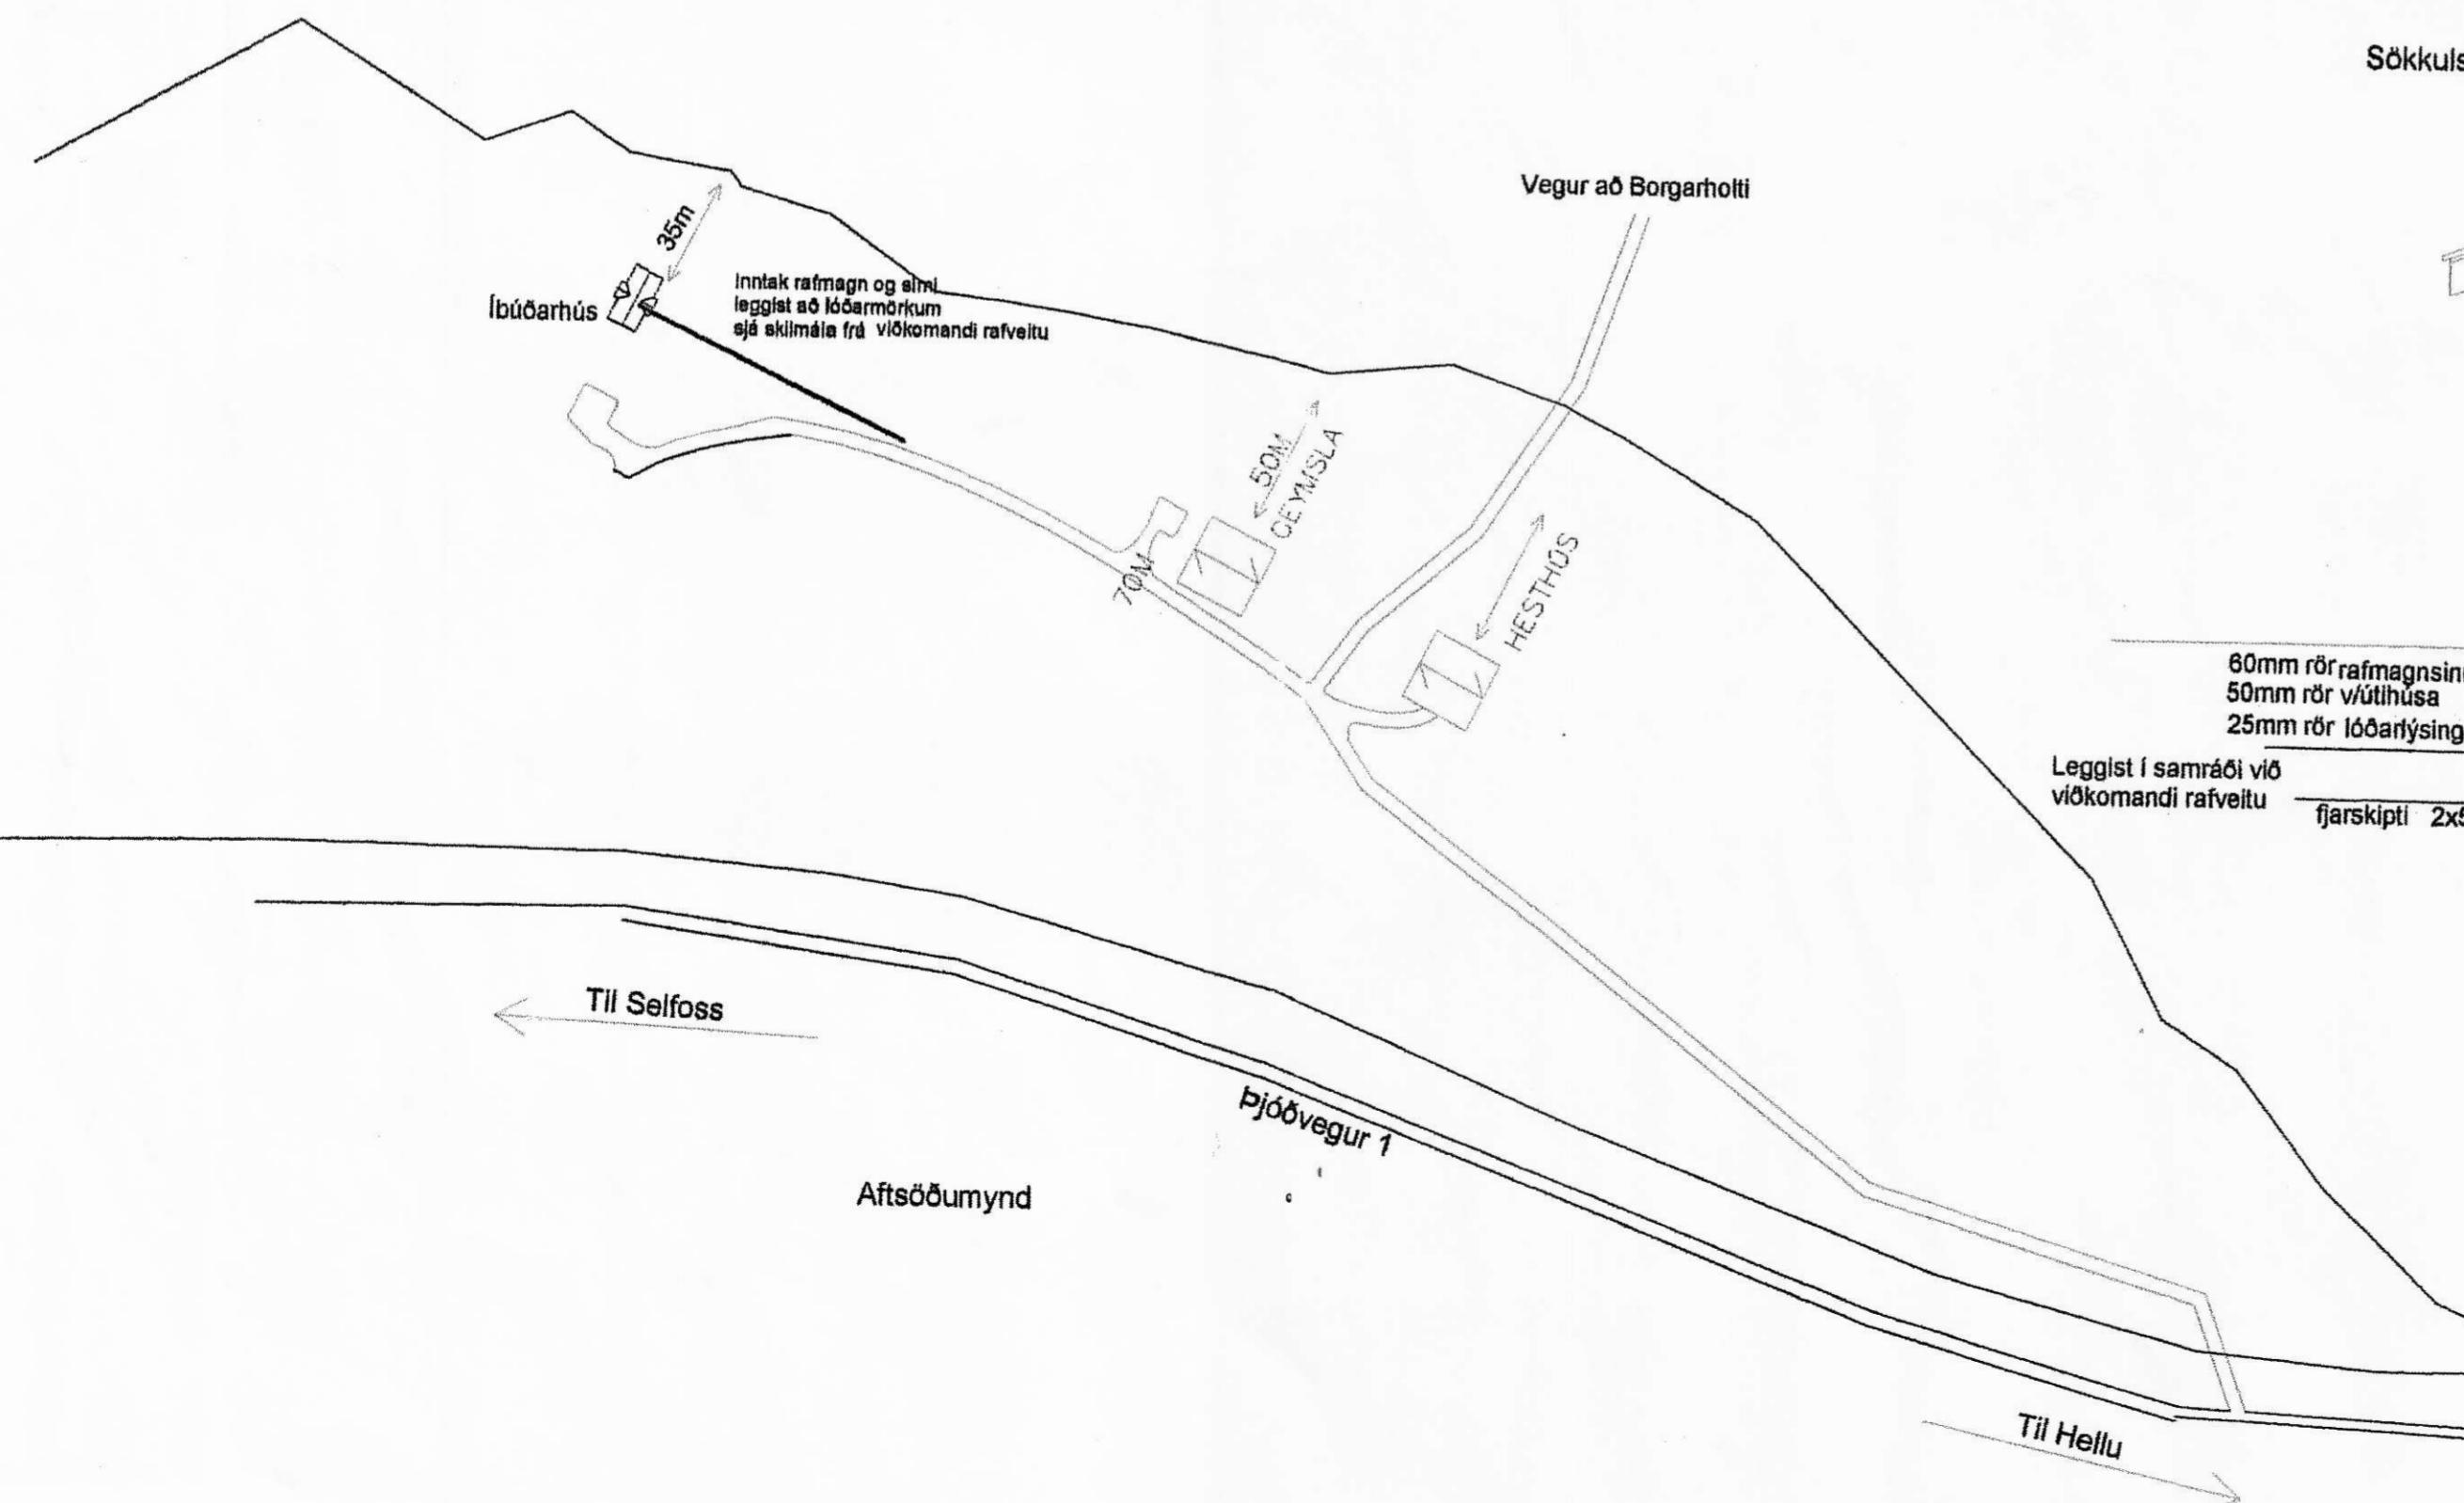

Sturla Snorrason rafvt. Efstahjalla 15 200 Kópav. S:6909080-5643494	Lækjarholt Ásahreppi
H: St.Sn. Kt. 270140-4409	
Dags. apríl 2009 stsn@talnet.is	
Mál: 1:500-1:50 Fullnaðarteikning	
Blað 1 af 2	

MÓTTÉKID 2.8. APR. 2010	Rangárvallasýslu Lnr. 199748
<i>[Signature]</i>	Raflögn

Aftöðumynd - Skurður - Sökkulskaut