7182

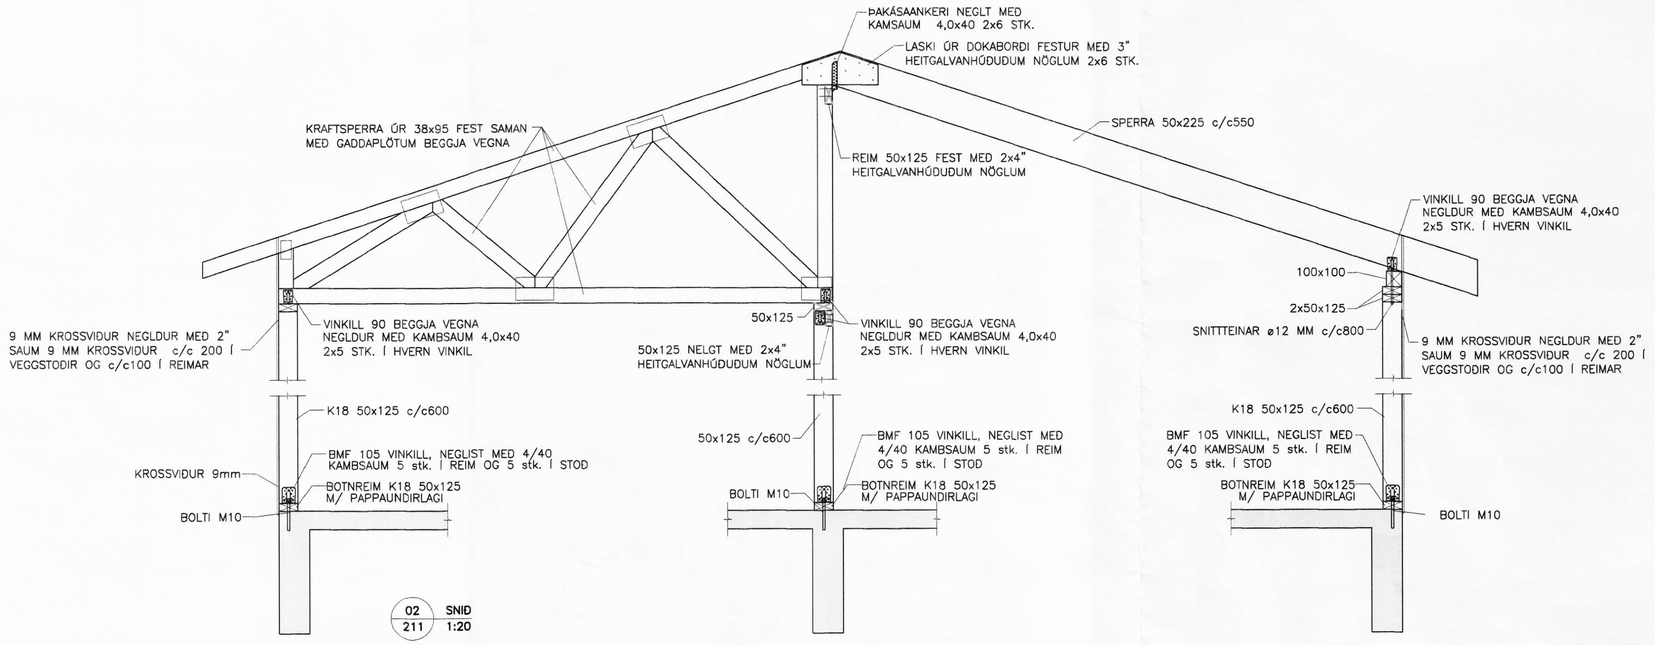

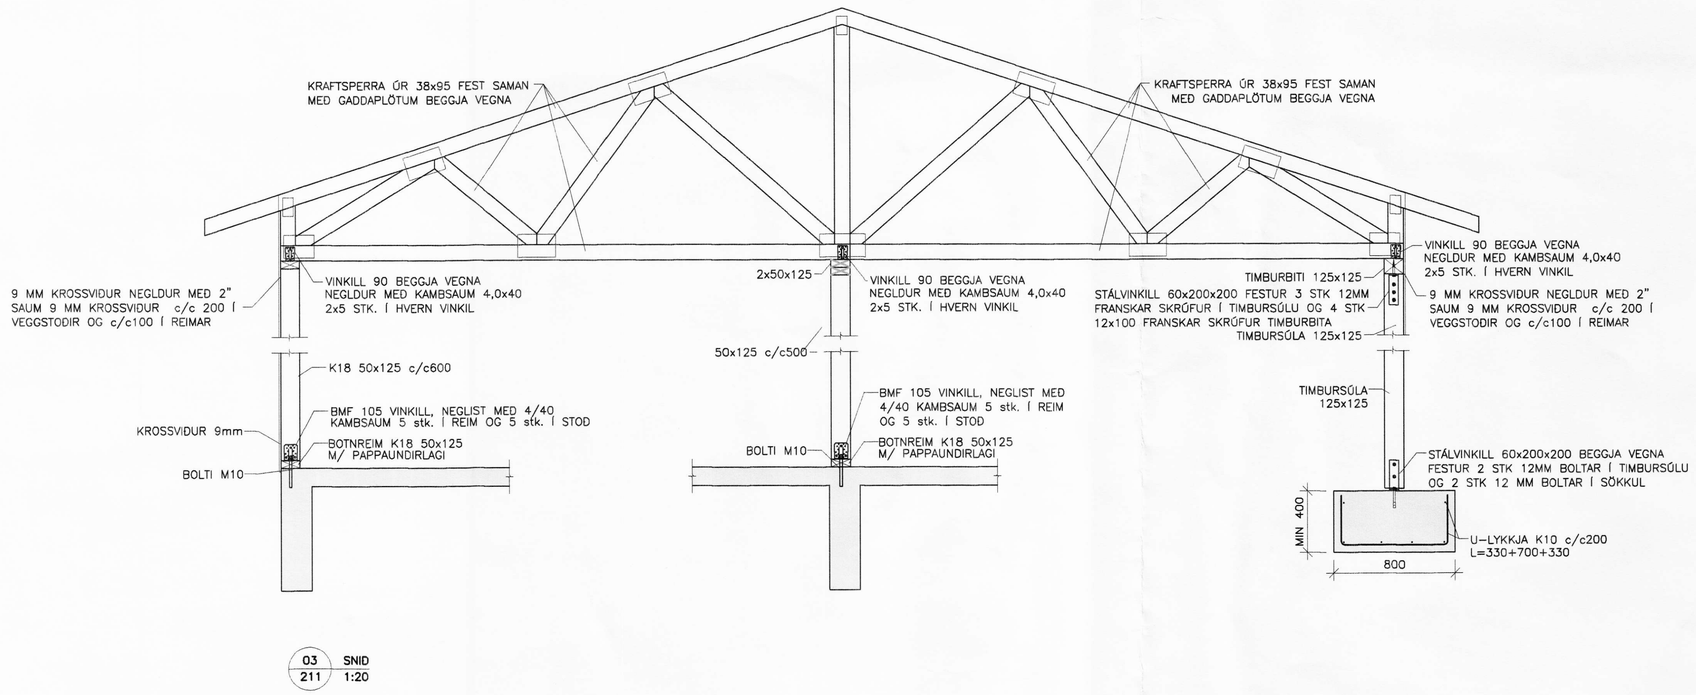

KRAFTSPERRUR, 1:20

MÓTTEKIÐ
15. APR. 2010

DAGS:	NR:	BREYTINGAR:	SAMÞ.:

VERKFRÆÐIÞJÓNUSTAN EHF
SKEIFAN 19 • 108 REYKJAVÍK • SÍMI: 517 9050 • NETFANG: teknik@teknik.is

VERK: Íbúðarhús á lóð úr landi Húsa 2 ÁSAHREPPUR	HÖNNUÐIR: Jón Guðmundsson 280255-4329; Guðmundur Hansson 150263-3649; Sveinn M. Sigurjónsson 180957-3419	DAGS: 12.04.2010
VERK TEIKNINGAR: BURÐARVIRKI: TIMBURGRIND OG SPERRUR SNIÐ	SAMÞYKKT:	VERKNÚMER: 09-19
	DEILIMYND:	TEIKNARI: Timburhús
	ÁSETNINGSMYND:	MÆLIKV.: 1:20
	SAMÞYKKT:	TEIKNING NR.: 212 / BYGGÞ.FL.

TEIKNAÐI: GH	TEKNARI: GH	MÆLT:	YFIRFARIÐ: SMS

Q:\verkefni\09-19 Lóð úr landi Húsa 2\Teikningar\Bt-teikn\201 Lóð í landi Húsa 2.dwg
13.4.2010 15:47:14