



SNID Í ROTÞRÓ, EKKI Í KVARÐA

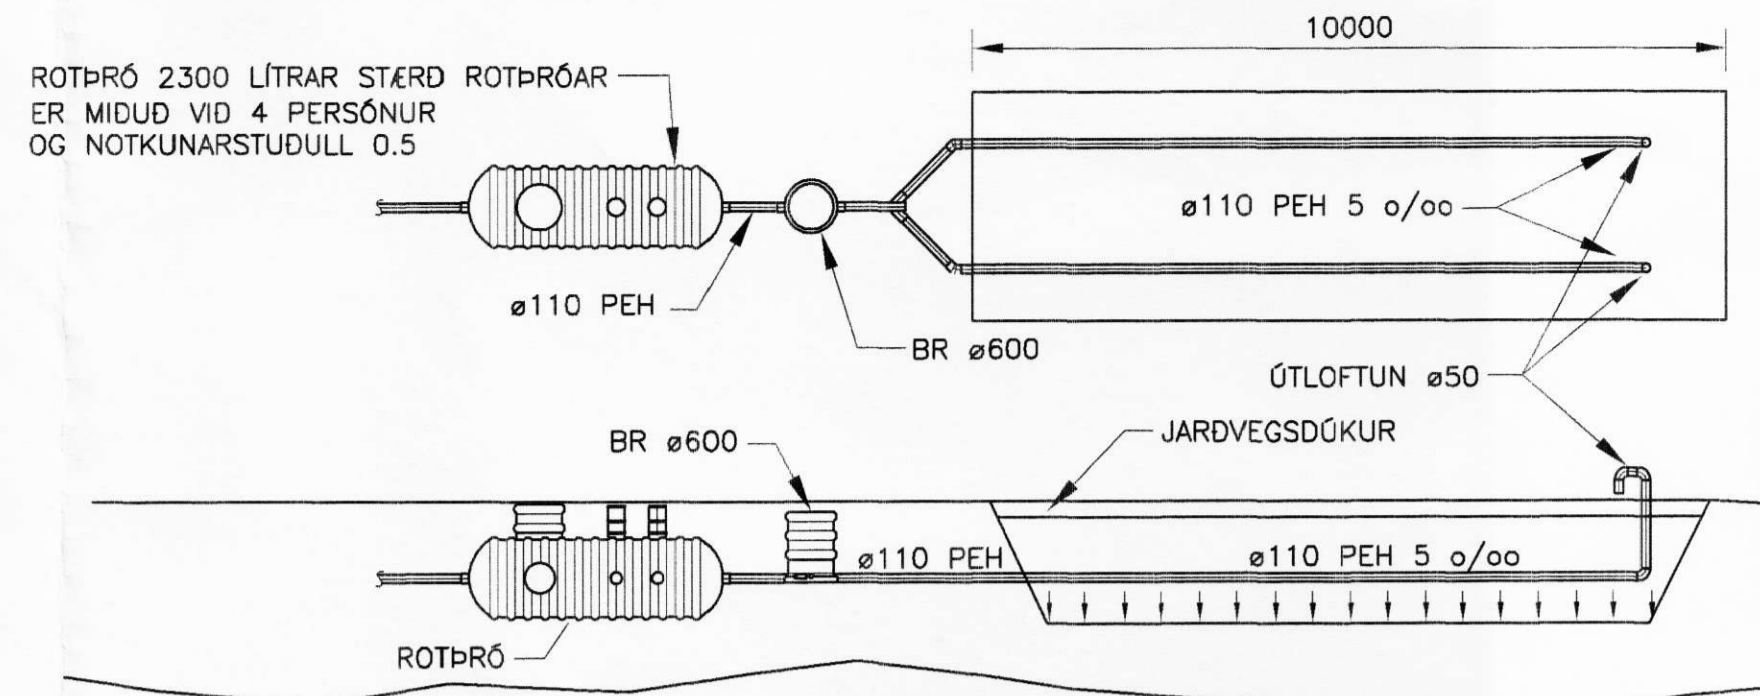

ROTÞRÓ, SKÝRINGARMYND, 1:100

MÖTTEKID			
30. APR. 2009			
<i>[Signature]</i>			
SÁGS:	NR:	BREYTINGAR:	SAMP:

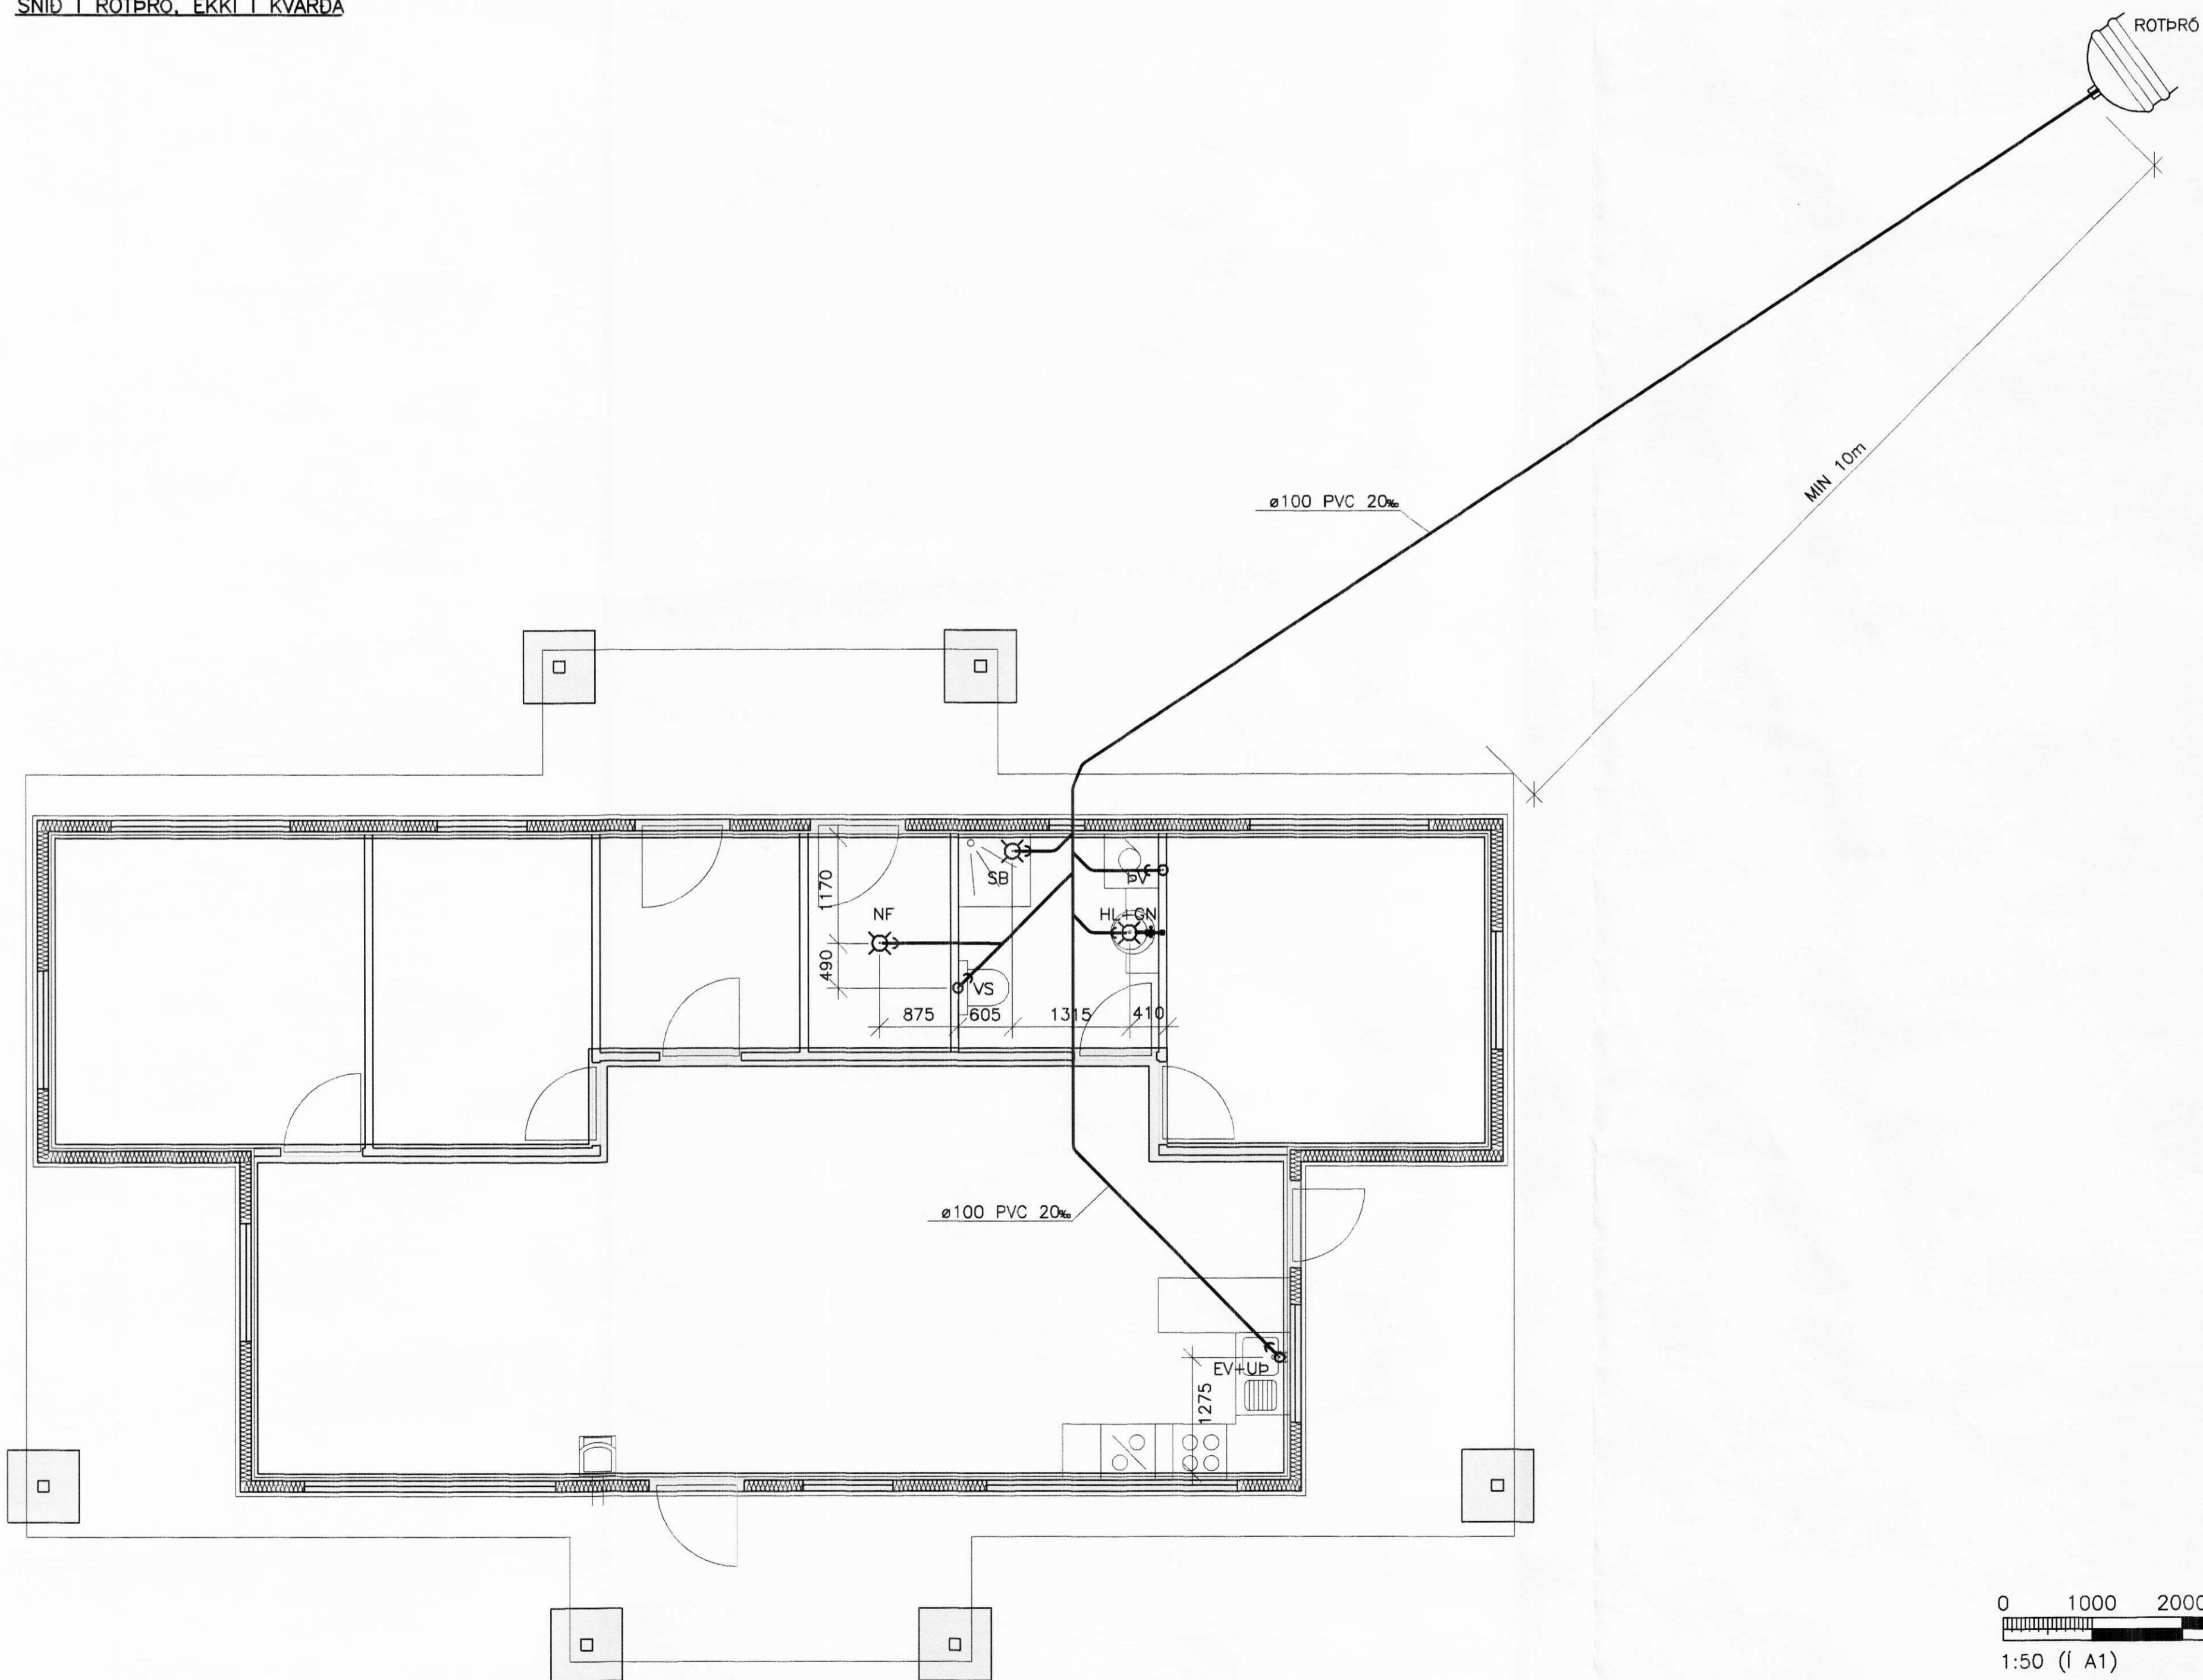

GRUNNMYND, 1:50

MERKINGAR:

- MERKIR SKOLPLÖGN
- J PÍPUR ÚR STEYPUJÁRNI
- ST PÍPUR ÚR STEINSTEYPU
- PVC PÍPUR ÚR POLYVINYLCLORID
- PP PÍPUR ÚR POLYPROPYLEN
- PEH PÍPUR ÚR POLYETHYLEN
- HL HANDLAUG
- VS VATNSSALERNI
- SB STEYPIBAD
- EV ELDHÖSVASKUR
- SV SKOLVASKUR
- UP UPPÞVOTTAVÉL
- PV ÞVOTTAVÉL
- GN GEGNUMSTREYMISNIDURFALL
- NF NIDURFALL
- SN SVALANIDURFALL
- BR BRUNNUR

ADRAR SKÝRINGAR:

EFNI Í GRUNNLOGN SKAL VERA STEINSTEYPA EDA PVC.  
 EFNI Í FRÆRENNSLISLÖGN INNAHÚSS SKAL VERA PP EDA PEH.  
 EFNI Í FRÆRENNSLISLÖGN UTANHÚSS SKAL VERA STEINSTEYPA EDA PVC

BIL MILLI FESTINGA Á LÁRÉTTUM PLASTPÍPUM SÉ MEST 10xD OG 15xD FYRIR ÚTLOFTUNARPÍPUR ÞAR SEM D ER YTRA ÞVERMÁL PÍPU


ALLA FRÆRENNSLISLÖGN INNAHÚSS SKAL EINANGRA MED 25mm STEINULL OG VEFJA MED PLASTI.

ALLT EFNI OG FRÁGANGUR SKAL VERA Í SAMRÆMI VÍÐ ÁKVEDI ÍST-68:2003 OG GILDANDI REGLUGERDIR.

UNDIR GRUNNLOGN KEMUR 15cm JÖFNUNARLAG ÚR SANDI SEM ÞJAPPIST VANDLEGA. HÉÐ JÖFNUNARLAGSINS SKAL HÆFA BELG RÖRANNA OG TÁKA SKAL ÚR FYRIR MÜFFU EFTIR ÞJÖPPUN ÞESS. FYLLA SKAL AD PÍPUM MED 20 cm SANDLAGI.

ALLAR GRUNNLAGNIR SKULU VERA d=100 NEMA ANNAD SÉ TEKID FRAM LAGNIR UNDIR BÍLAPLANI SKULU VERA ÚR ST.

LEIÐSLUR FRÁ HL AD NF SKULU VERA d=40  
 LEIÐSLUR FRÁ SV OG EV AD GRUNNLOGN SKULU VERA d=50

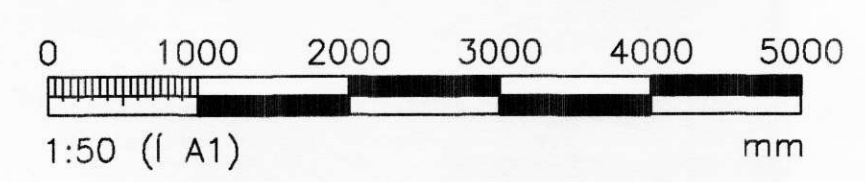

SKEFAN 19 - 108 REYKJAVÍK - Sími 517 9050 - NETTAVO: <a href="http://www.verkfradid.is">www.verkfradid.is</a>	DRÖGUR: Jón Guðmundsson 280235-4329	ÁR: 28.04.2009
FRÁRENNSLI GRUNNLAGNIR SKÝRINGAR	Guðmundur Hrafnsson 151823-3148	DRÖGUR: 301
	Svevar M. Sigurjónsson 180967-2419	DRÖGUR: 09.19
	<i>[Signature]</i>	DRÖGUR: TIMBURHÚS
	Svevar M. Sigurjónsson 180967-2419	DRÖGUR: 1:50
DRÖGUR: 301	DRÖGUR: 301	DRÖGUR: 301