



MÖTTEKID
30. APR. 2009

DAGS:	NR:	ÞRÁTTINGAR:	SAMR.:

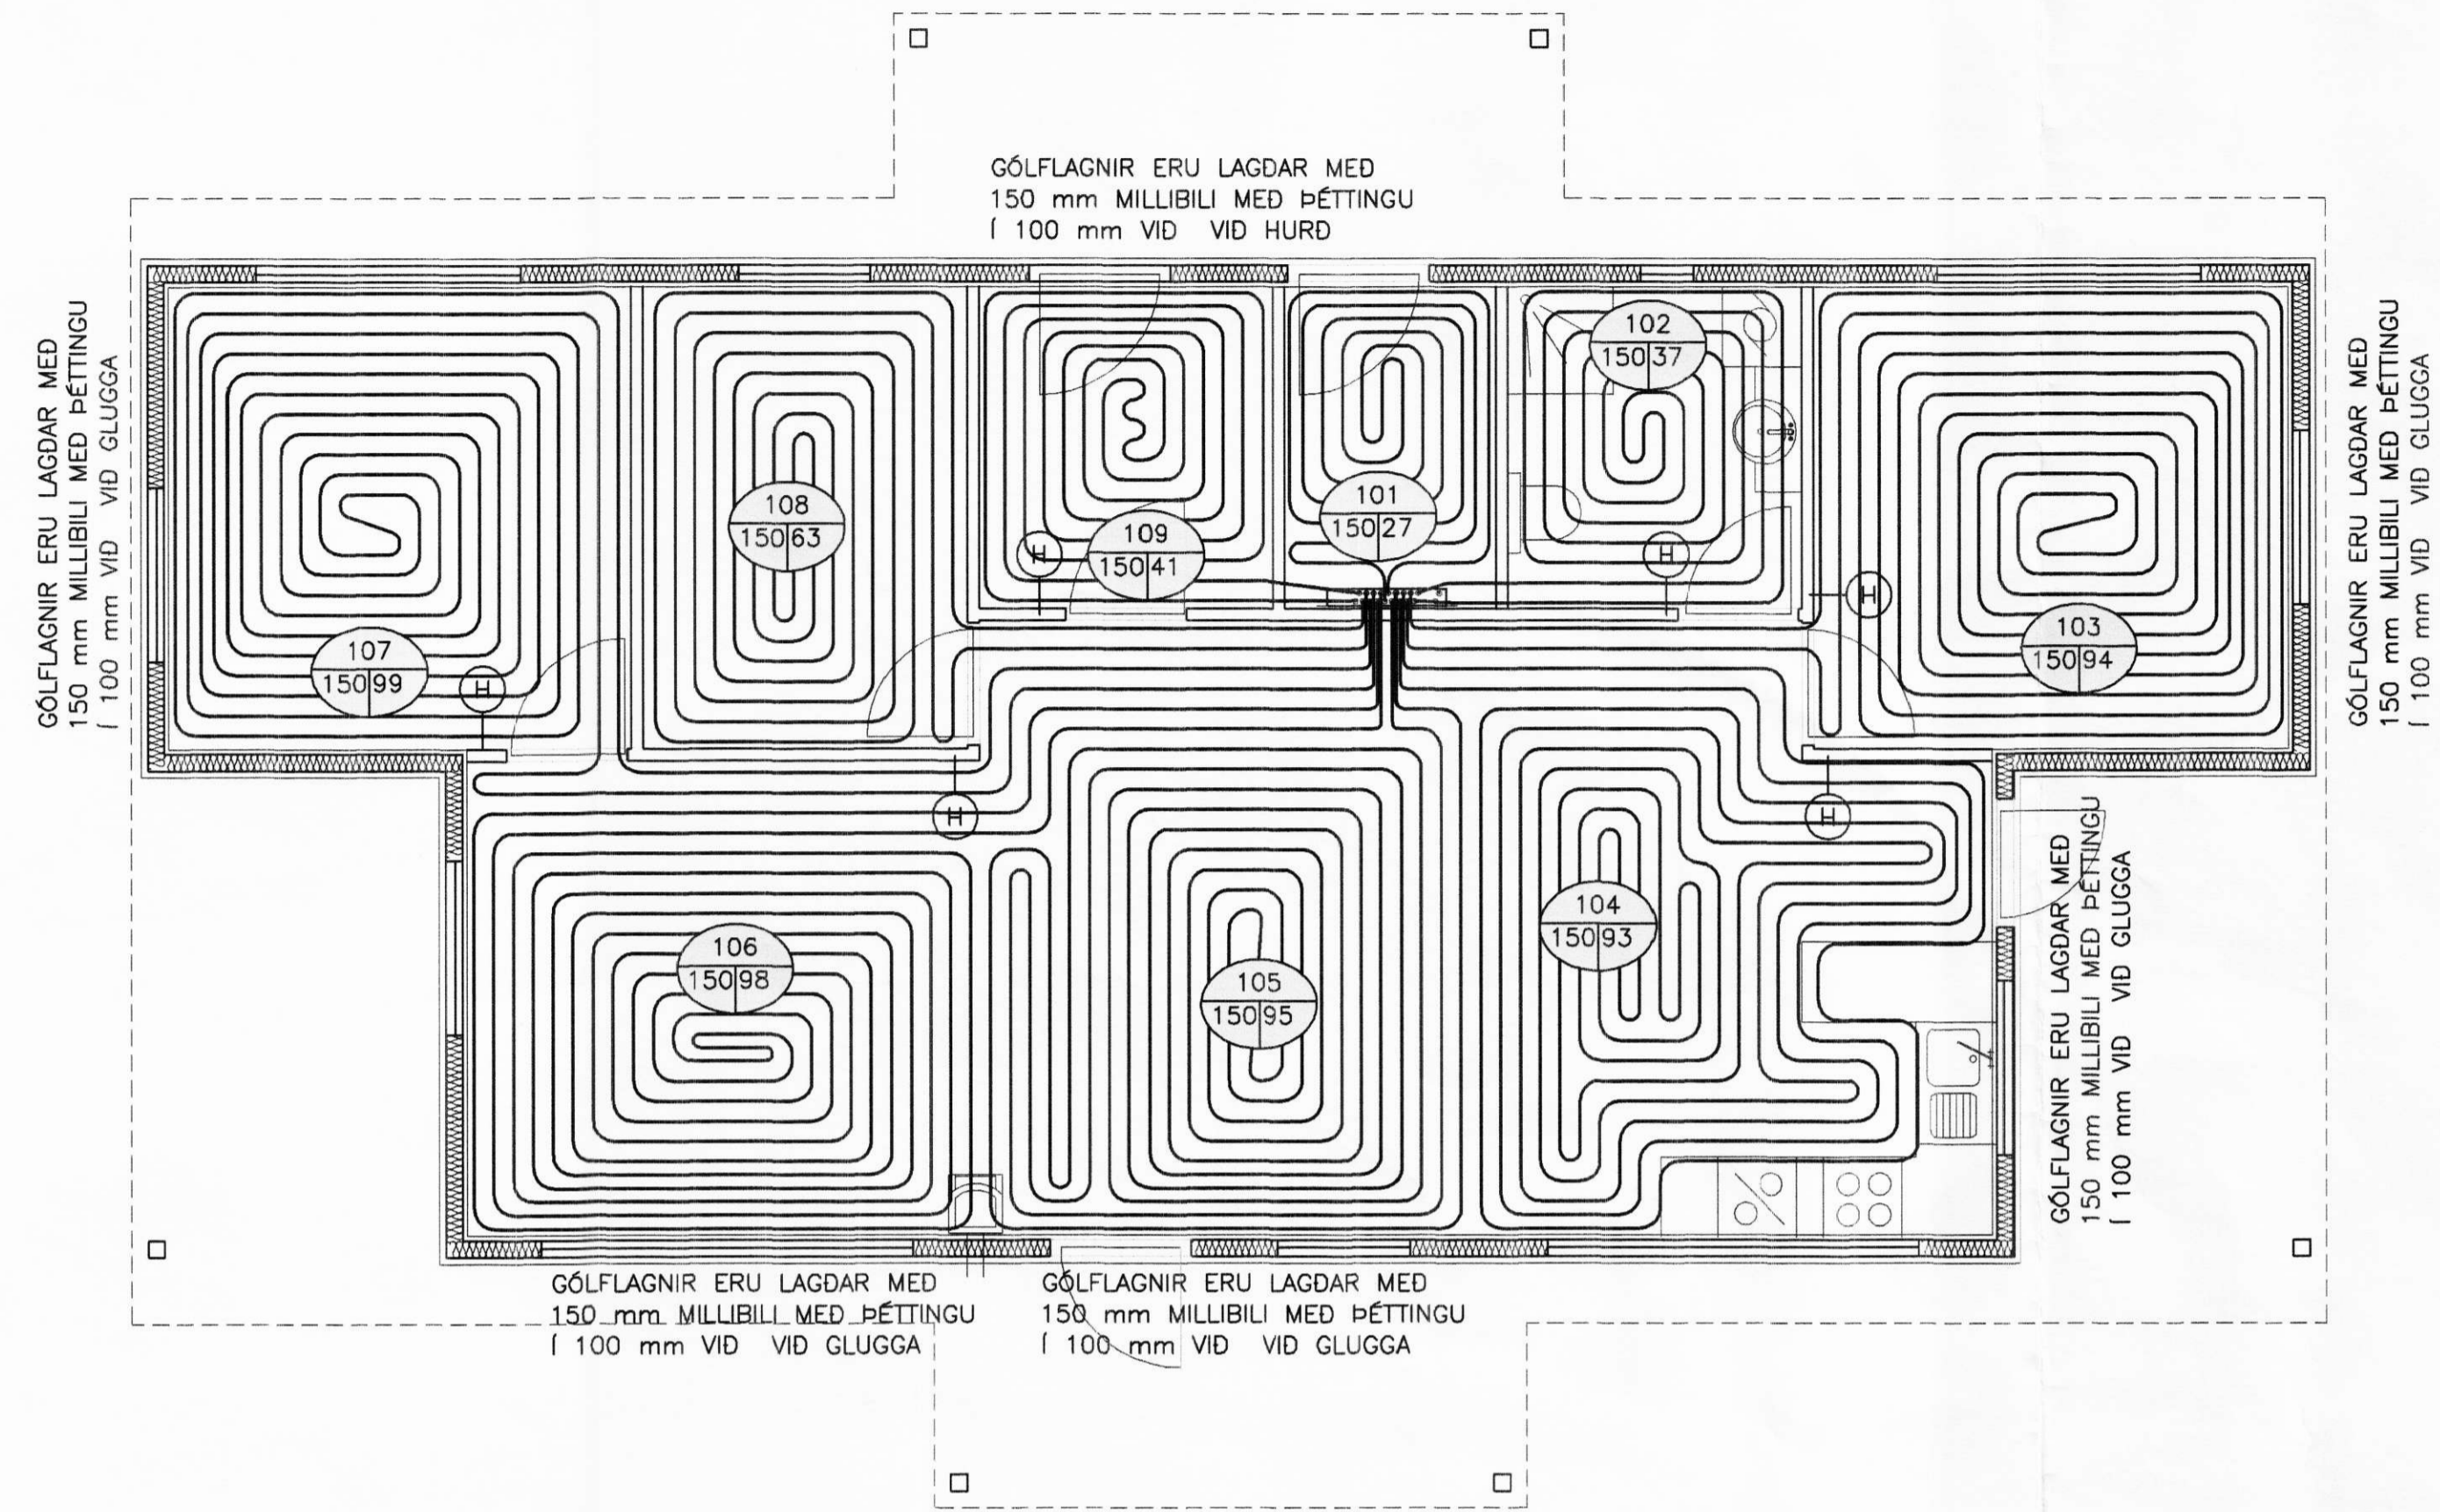

GRUNNMYND, 1:50

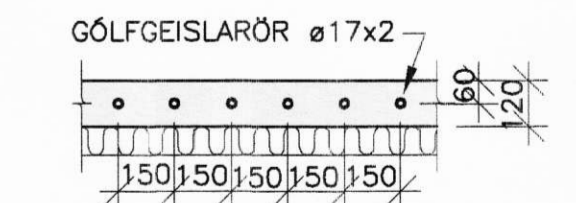

SNID Í GÓLFGEISLALÖGN, 1:20

GÓLFHITI				
BREKATÓN 2, 2. HÆÐ				
SLAUFNA NR.	AFL W.	HERBERGI	LENGD m.	MILLIBIL c/c mm.
101	324	GEYMSLA	27	150
102	444	BADHERBERGI	37	150
103	1128	SVEFNHERBERGI	94	150
104	1116	ELDHÚS	93	150
105	1140	BORÐSTOFA	95	150
106	1176	STOFA	98	150
107	1188	SVEFNHERBERGI	99	150
108	756	HERBERGI	63	150
109	492	FORSTOFA	41	150
Samt.	7764		647	

SKÝRINGAR:

- FRAMRÁS
- - - - - BAKRÁS

PU = PÍPA UPP
PN = PÍPA NIDUR

OFNALAGNIR SKULU VERA ÚR ÁL/PLAST RÖRUM FRÁ UNIPUE EDA SAMBÆRILEGU. RÖRIN SKULU ÞOLA INNTAKSHITA OG VERA VOTTUD AF RB TENGISTYKKI SKULU VERA ÚR AFSINKUNARÞOLNU MESSING OG HÆFA RÖRUM

BIL MILLI FESTINGA LÁRÉTTA LEIDSNA SKAL VERA SAMKV. FORSKRIFT FRAMLEIDANDA RÖRANNA EN ÞÓ MEST 1,2 - 1,5M MILLIBILI. SJÁ TÖFLU FRAMLEIDANDA

SÝNILEGA LEIDSLUR UTAN VID TENGILEFA SKULU VERA ÓEINANGRADAR. LAGNIR Í LÉTTUM VEGGJUM SKAL EINANGRA MED 4mm ÁDRAGSEINANGRUN. ADRAR EINANGRADAR LEIDSLUR SKAL EINANGRA MED GLERULLARHÖLKUM. ÞYKKT EINANGRUNAR SKAL VERA SEM HÉR SEGIR:

- 20mm FYRIR 10 - 20mm (3/8"-3/4") RÖR
- 30mm FYRIR 25 - 40mm (1"-1 1/2") RÖR
- 40mm FYRIR 50 - 100mm (2"-4") RÖR

SÝNILEGAR LEIDSLUR NEST OFNUM SKULU VERA ÓEINANGRADAR.

KERFID SKAL PRÓFA EFTIR LEIDBEININGUM FRAMLEIDANDA RÖRA. EF BER Á MILLI LEIDBEININGA FRAMLEIDANDA OG EFTIRFARANDI LÝSINGAR, SKAL FARA EFTIR LEIDBEININGUM FRAMLEIDANDA. KERFID SKAL PRÓFA MED STIGPRÓFUN.

1. FORPRÓFUN: SETJA SKAL 15 BARA ÞRÝSTING Á KERFID. BETA SKAL ÞRÝSTINGI Á KERFID NÆSTU 30 MÍNÚTUR. Á 10 MÍNÚTU FRESTI. EFTIR ÞAD SKAL ÞRÝSTINGUR STANDA Í 30 MÍNÚTUR OG MÁ ÞÁ EKKI FALLA MEIRA EN 0,6 BÖR. ADALPRÓF SKAL FRAMKVEMA STRAX EFTIR FORPRÓFUN. ÞRÝSTINGUR ER LÁTIN STANDA NÆSTU 2 TÍMA OG MÁ ÞÁ EKKI FALLA MEIRA EN 0,2 BÖR. SKRASETJA SKAL NIDURSTÖÐUR.

ALLT EFNI OG FRÁGANGUR KERFISINS SÉ Í SAMRÆMI VID GILDANDI STADLA OG REGLUGERDIR

ALLT EFNI SKAL HAFA LAGNAEFNISVOTTUN

GÓLFGEISLU SKÝRINGAR:



RÖR Í GÓLFGEISLA SKULU VERA ÚR KROSSBUNDNU POLYETHYLEN (PEX) MED SÚREFNISKAPU SKV. DIN 16892/3. STÁRD RÖRA ER 17x2 MM. RAUTHERM-S PEX RÖR EDA SAMBÆRILEG LÖGD Á JÁRNAGRIND MED 150 MM MILLIBILI NEMA ANNAD SÉ TEKID FRAM. RÖR ÚR KROSSBUNDNU POLYETHYLEN (PEX) SKULU ÞOLA 70°C SAMFELT VID 0,6 MPa VINNUPRÝSTING. TENGISTYKKI SKULU VERA ÚR AFSINKUNARÞOLNU MESSING OG HÆFA RÖRUM.

KERFID SKAL ÞOLA 0,3 MPa VINNUPRÝSTING OG PRÓFAST SKV. LEIDBEININGUM FRAMLEIDANDA ÁÐUR EN LEIDSLUR ERU HULDAR.

ALLT EFNI OG FRÁGANGUR KERFISINS SÉ Í SAMRÆMI VID ÁKVÆDI STADLA OG GILDANDI REGLUGERÐA. ALLT EFNI SKAL HAFA LAGNAEFNISVOTTUN.

ÞAR SEM LAGNAEIDIR LIGGJA SAMAN EINANGRAST FRAMRÁSIN MED 4mm ÁDRAGI.

(H) = HITANEMI

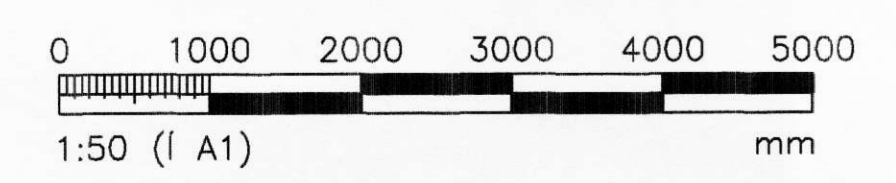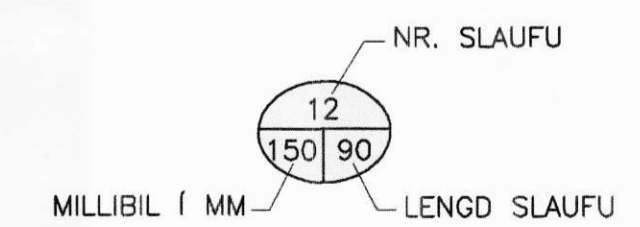

VERKFRÆÐIÞJÓNUSTAN EHF. SKEFAN 19 • 108 REYKJAVÍK • Sími: 517 9050 • Netfang: teki@verfradist.is	
VERKFRÆÐIÞJÓNUSTAN EHF. SKEFAN 19 • 108 REYKJAVÍK • Sími: 517 9050 • Netfang: teki@verfradist.is	