


LÓDRÉTT SNID Í EI-60 VEGG  
MILLI ÍBÚÐAR OG BÍLSKÚRS  
MKV. 1:20

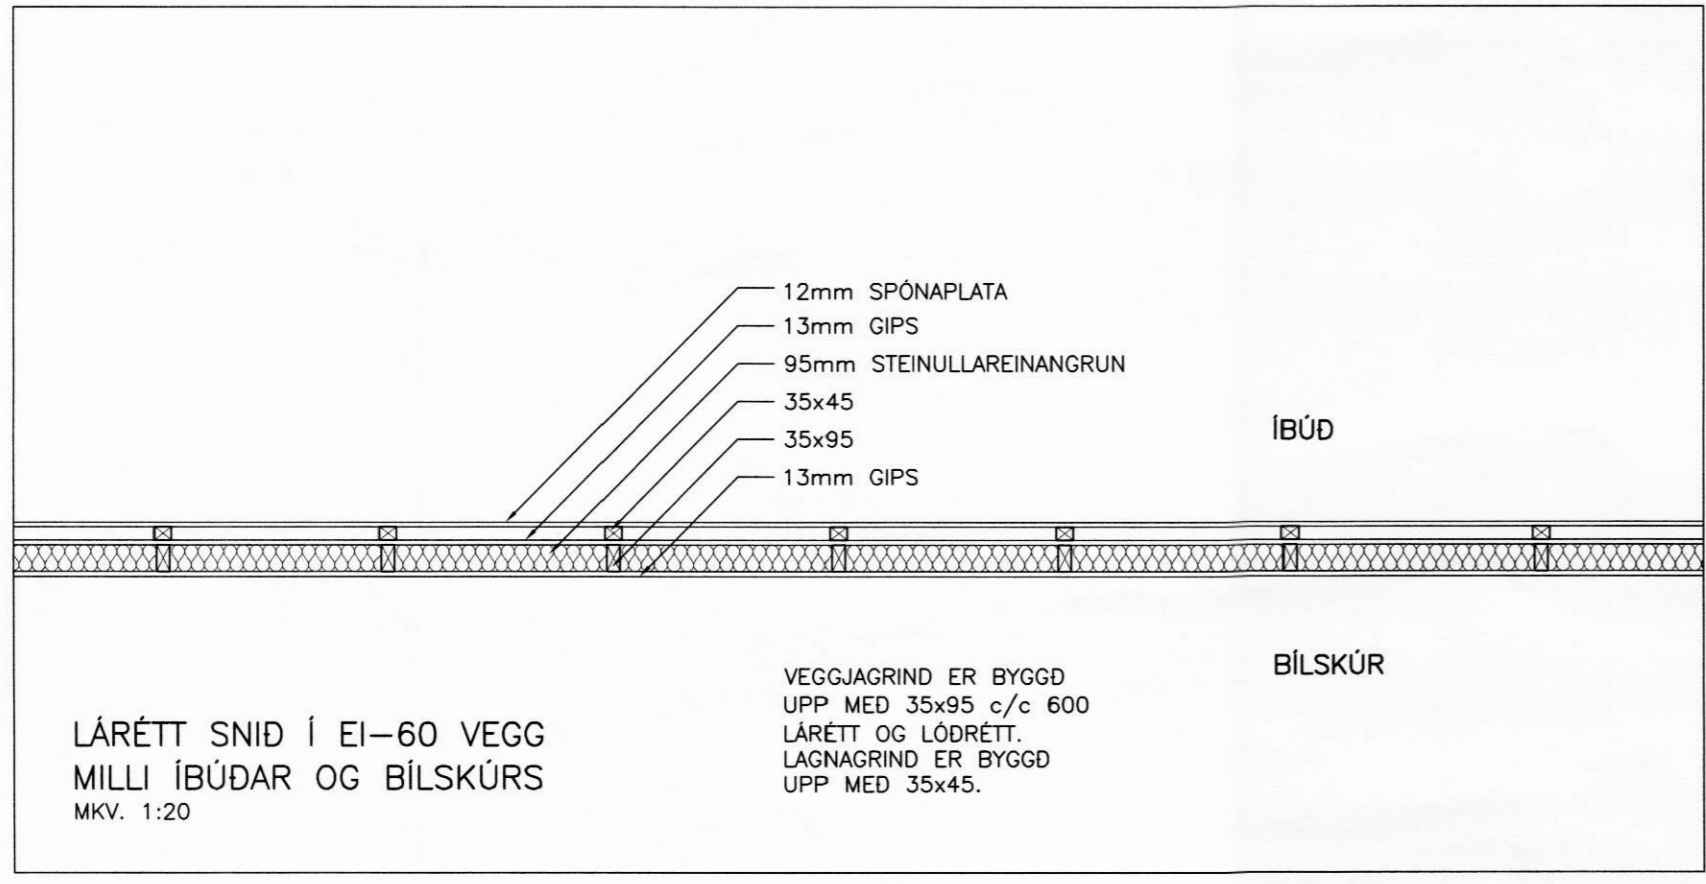



LÁRÉTT SNID Í EI-60 VEGG  
MILLI ÍBÚÐAR OG BÍLSKÚRS  
MKV. 1:20

TOGBAND 40x2.0  
NEGLIST MED KS 40/40  
14 STK. Í FESTIKLOSSA  
2 STK. Í SPERRU  
3 STK. Í SIDUSTU SPERRU.

FESTIKLOSSI 45x220  
NEGLIST MED 5 STK. 31/80  
Í MÓTHALDSKLOSSA.

MÓTHALDSKLOSSI 45x95, L=450  
NEGLIST VID SPERRU MED  
10 STK. 38/100

FESTING TOGBANDA TBF1  
Mkv. 1:20

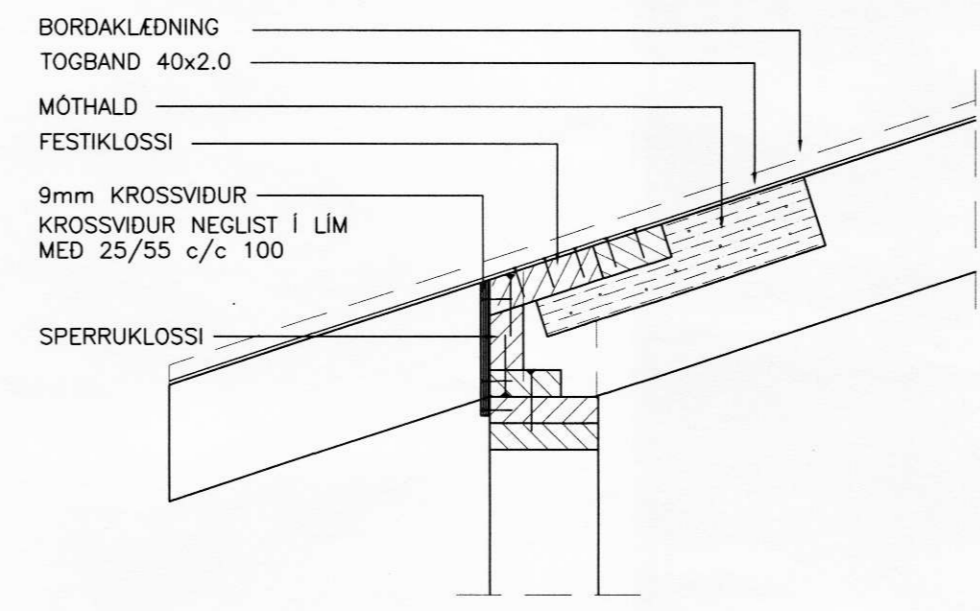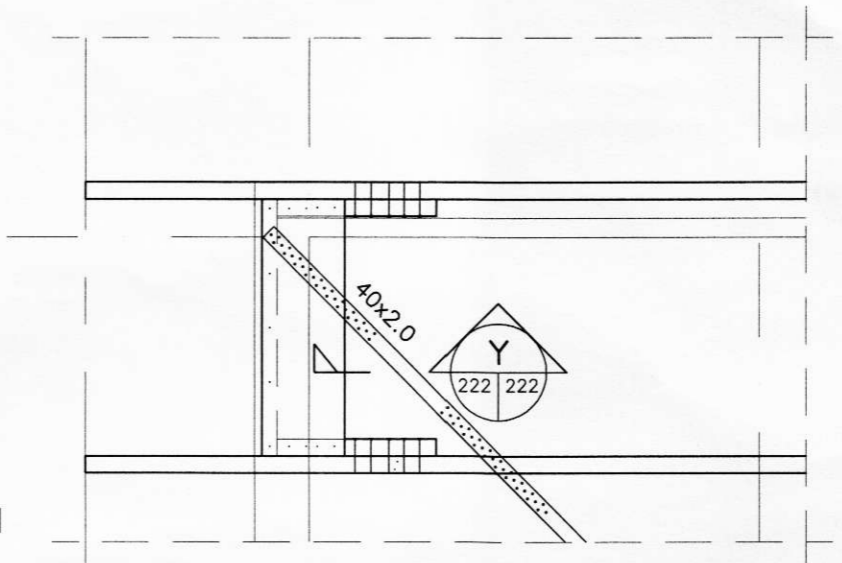

SNID Y-Y  
MKV. 1:10

MÓTTEKID  
0 1. ÁGÚ. 2008  
*Þórunn Þórunn*



VERKFRÆÐISTOFA ÁRÞORÐAR ehf  
AUSTURVEGI 69 800 SELFOSSI  
SÍMI 480 4900 FAX 480 4901  
www.verkarborg.is verkarborg@verkarborg.is



AUSTURVEGI 69 800 SELFOSSI  
SÍMI 482 3850 FAX 482 3851  
NETFANG sghus@sghus.is  
VEFFANG www.sghus.is

HÚSAR 2

BURDARVIRKI:	MKV:
ELDVARNARVEGGIR, SNID	MKV: 1:20
FESTINGAR	MKV: 1:10
HANNAÐ: T.ELLERT TÓMASSON	TEIKNAD: BALDVIN ÁRNASON
VERKNUMÉR: 7145	SKRÁRNAMN: 7145-sp.dwg
DAGSETNING:	TEIKNING NÚMÉR:
09.07.2008	230