


GRUNNMYND

ROTÞRÓ 3JA HÓLFA 3600 L.
FYRSTA HÓLF SÉ U.P.B.
HELMINGUR RÜMMÁLS.
ROTÞRÓ SKAL GRAFA NIDUR Á
FROSTFRÍTT DÝPI.
ÖLL SAMSKYTI SÉU ÞÉTT.
LOFTRÆSTING KOMI Á ÞRÓ.


BENT ER Á AD NOTA
HREINSILEGI SEM ERU LÍFRÆNIR
Þ.E. VALDA ROTNUNINI Í
ROTÞRÖNNI EKKI SKADA

HAGA SKAL NIDURSETNINGU OG FRÁGANGI
ROTÞRÓAR SKV. FYRIRMÆLUM FRAMLEIDANDA.
GERA SKAL VIDEIGANDI RÁDSTAFANIR TIL AD
LÆKKA GRUNNVATNSTÖÐU UMHVERFIS ROTÞRÓ
OG SITURLÖGN EF MED ÞARF.

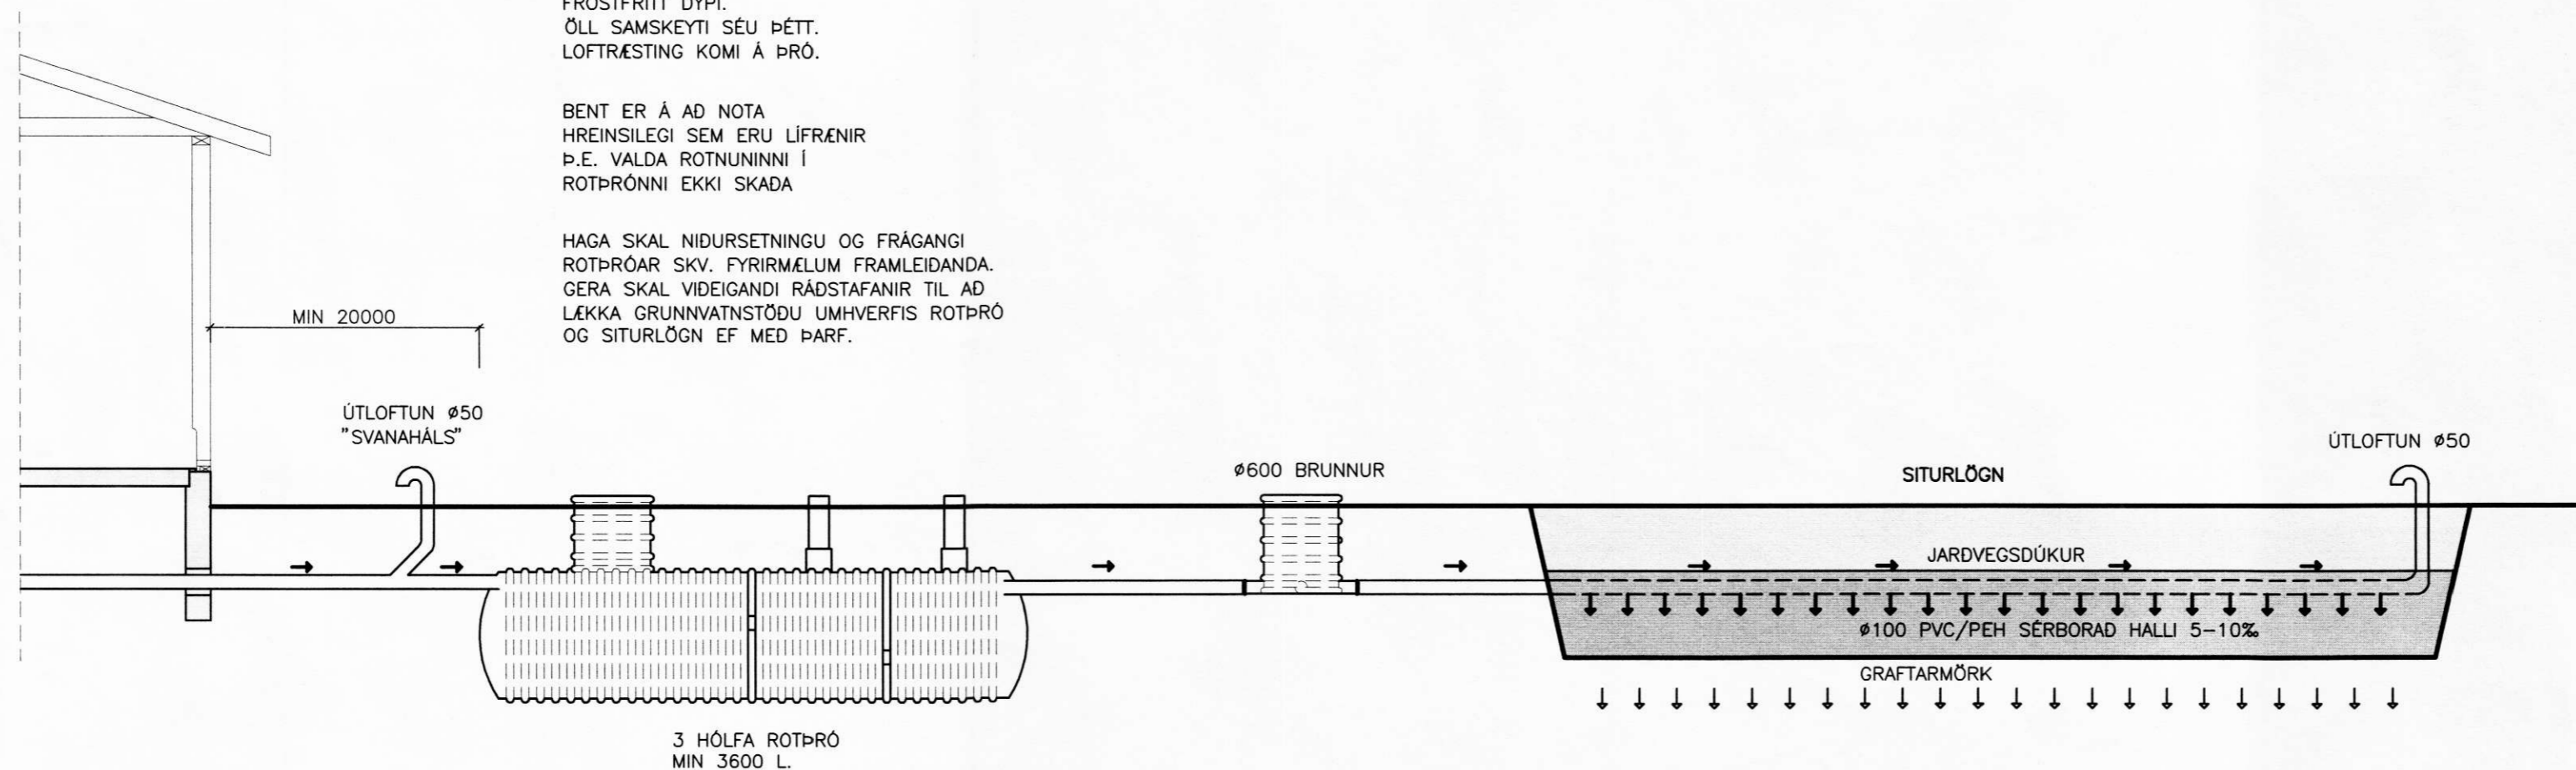

HLIDARMYND

3 HÓLFA ROTÞRÓ
MIN 3600 L.

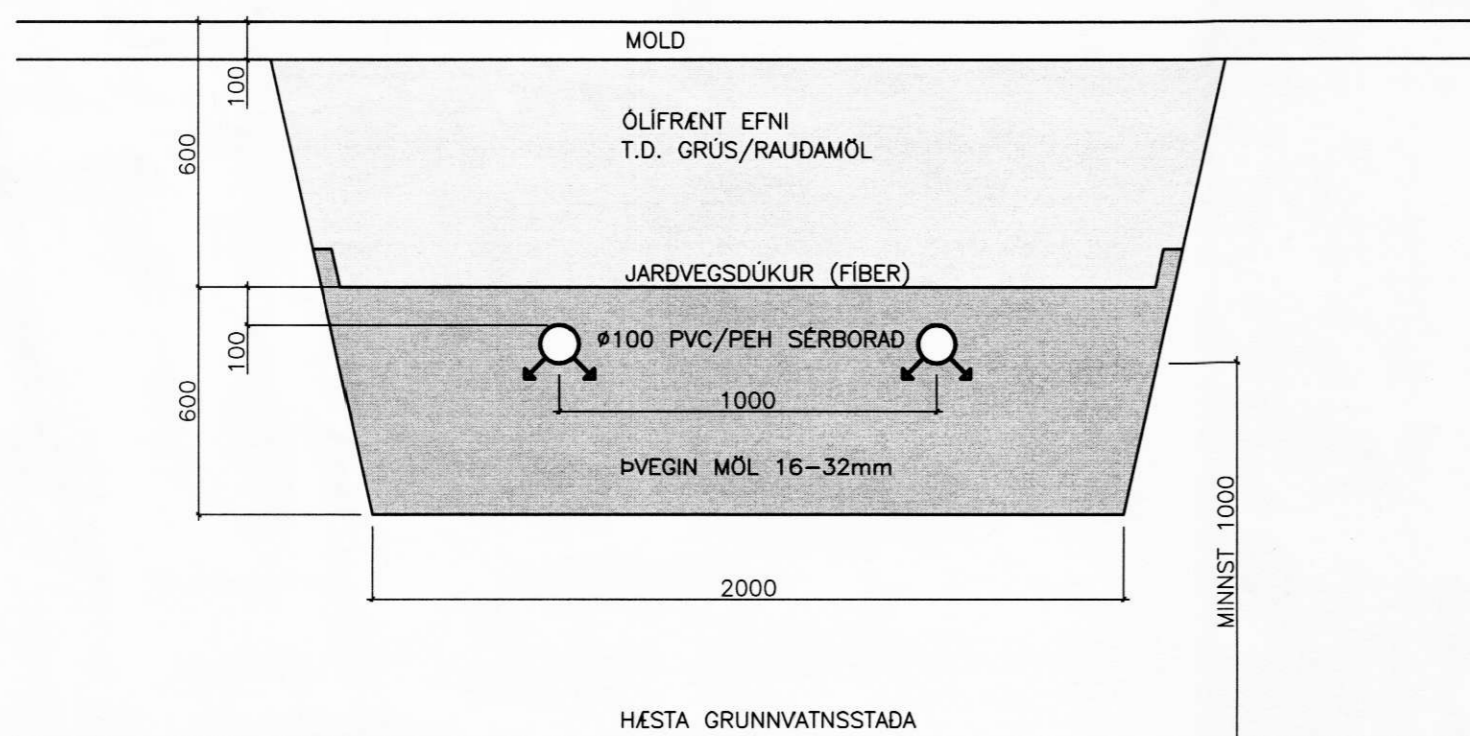

SNID A-A
SITURLÖGN
Mkv. 1:20

MÓTTEKID
06. MAI 2008

Benjamin Einarsson

VERKFRÆÐISTOFA ÁRÞORÐAR ehf
AUSTURVEGI 69 800 SELFOSSI
SÍMI 480 4900 FAX 480 4901
www.verkarborg.is verkarborg@verkarborg.is

SGHUSI
AUSTURVEGI 69 800 SELFOSSI
SÍMI 482 3850 FAX 482 3851
NETFANG sghus@sghus.is
VEFFANG www.sghus.is

HÚSAR 2, ÁSAHREPPI	
LAGNIR:	MKV:
ROTÞRÓ, SNID	MKV: 1:50/1:20
SKÝRINGAR	MKV:
HANNAÐ: T.ELLERT TÓMASSON	TEKNAÐ: LAURA ÁPARISI
VERKNÚMÉR: 7145	SKRÁRNAMN: 7145-bv.dwg
DAGSETNING:	TEKNIÐING NÚMÉR:
26.03.2008	302