


SKÝRINGAR

- ÖLL RÖR ERU ϕ 16 mm OG ÍDREGIN 1,5 mm VÍR².
- HÆÐ ROFA FRÁ FULLFRÁGENGUNU GÓLFI ER 1100 mm.
- HÆÐ LÁGSPENNU- OG SMÁSPENNTENGLA FRÁ FULLFRÁGENGUNU GÓLFI ER 200 mm.
- HÆÐ TENGLA Í ELDHÚSI, BADI, ÞVOTTAHÚSI, WC OG BÍLSKÚR SKAL VERA 1100 mm.
- ÖLL MÁL ERU Í MILLIMETNUM.
- MÁLSTRAUMUR ROFA SKAL VERA 10 A OG TENGLA 16 A.
- HÆÐIR ERU MIDADAR VID FULLFRÁGENGIN GÓLF OG MIÐJA DÓS.
- HÆÐ TENGLIS VID ROFA SKAL VERA SÚ SAMA OG ROFANS.
- GREINAR ERU EKKI SÝNDAR Í ÖLLUM TILVIKUM AD TÖFLU, EN ERU ÞÁ MERKTAR VIDKOMANDI TÖFLU. DÆMI: T,1 ER GREIN 1 FRÁ TÖFLU T.
- BEITA SKAL NÜLLUN OG LEKASTRAUMSRÖFVÖRN SEM SNERTISPENNUVÖRNUM.
- TAFLA T, ER ABALTAFLA STAÐSETT Í BÍLSKÚR, TAFLA T, SKAL VERA MEÐ INNSIGLANLEGU HÓLFI
- TAFLA T, SKAL VERA U.Ð.B. H x B x D 800 x 1050 x 200.


SÉ GETIÐ NEMA ANNARS

- MÓTTEKID
0 9. DES. 2008
- ✚ Jarðtenging
 - ✚ Tvöfaldur tengill
 - ✚ Einfaldur tengill
 - ✚ Rofi
 - ✚ Veggljós
 - ✚ Loftljós
 - ✚ Samrofi
 - ✚ Tvöfaldur rofi
 - ✚ Loftnetstengill
 - ✚ Tafla / mælakassi
 - ✚ Krossrofi
 - ✚ Símafengill
 - ✚ Hreyfiskynjari
 - ✚ Reykskynjari
 - ✚ Bjalla
 - ✚ Handbóði
 - ✚ Þrýstirofi
 - ✚ Ljósdeyfir
 - ✚ Rör upp á næstu hæð
 - ✚ Rör niður á næstu hæð
 - ✚ Rör gegnum hæð
 - ✚ Rofi og tengill í sömu hæð (1100 mm)


SKÝRINGAMYNDIR AF SÖKKULSKAUTI ERU EKKI Í MÆLIKVARÐA

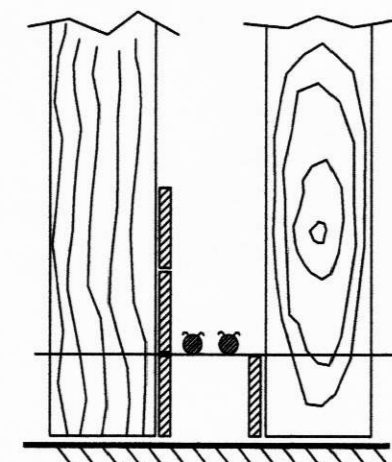


SNID A - A Í SÖKKULVEGG
SÝND ERU 2 NÆSTU STEYPU-
STYRKJARJÄRN Í STEYPUÞÖTI
OFAN Á NÆSTU MÖTAVIRUM

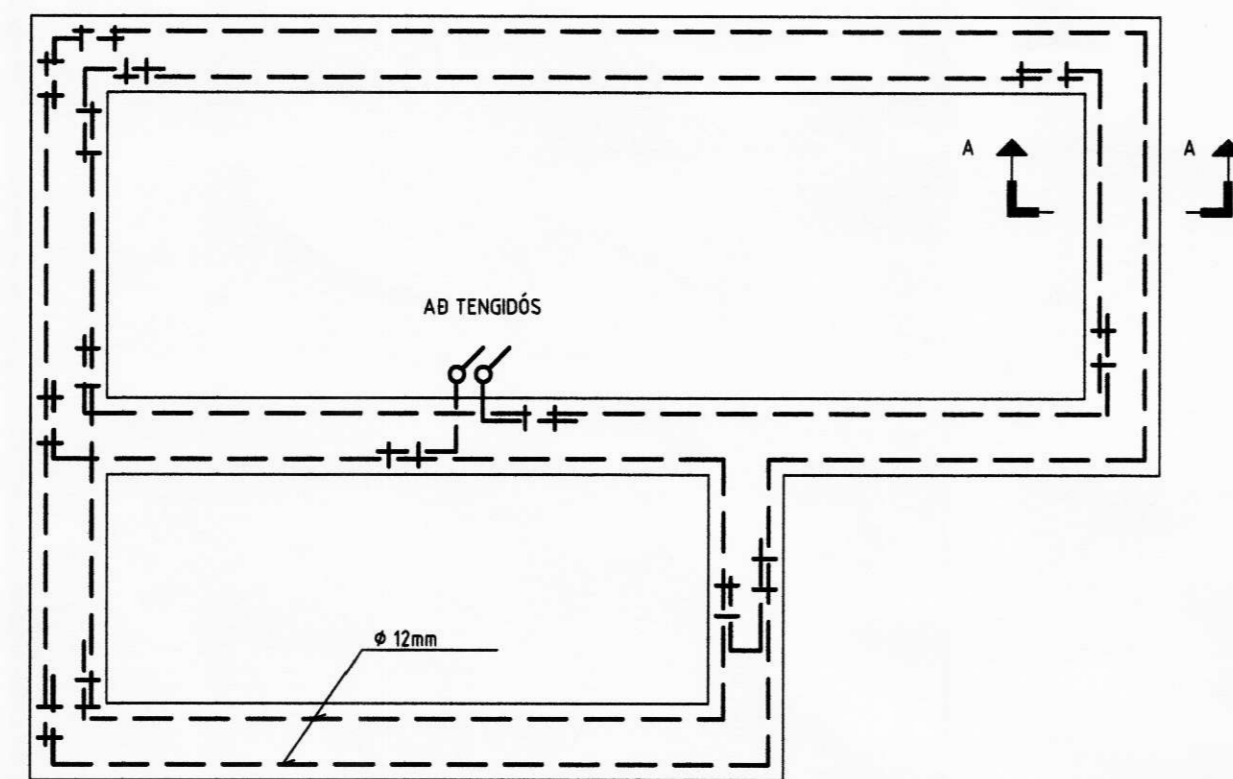

GRUNNHYND SÖKKULVEGGJA

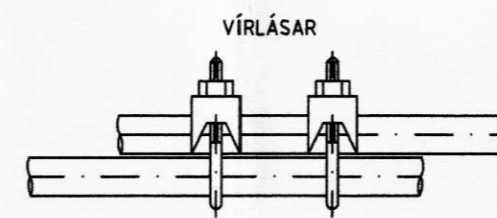


SAMTENGING STEYPUENA
SETJA SKAL TVÖ VÍRLÁSA
Á HVER SAMSEYTI

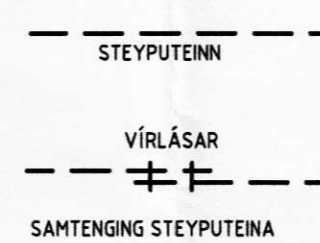


STEYPUENIN

VÍRLÁSAR

SAMTENGING STEYPUENA

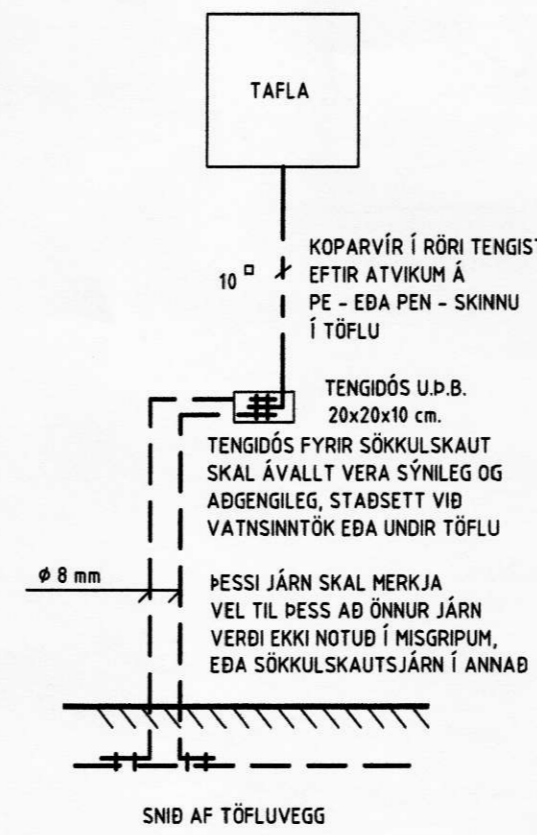

SNID AF TÖFLUVEGG

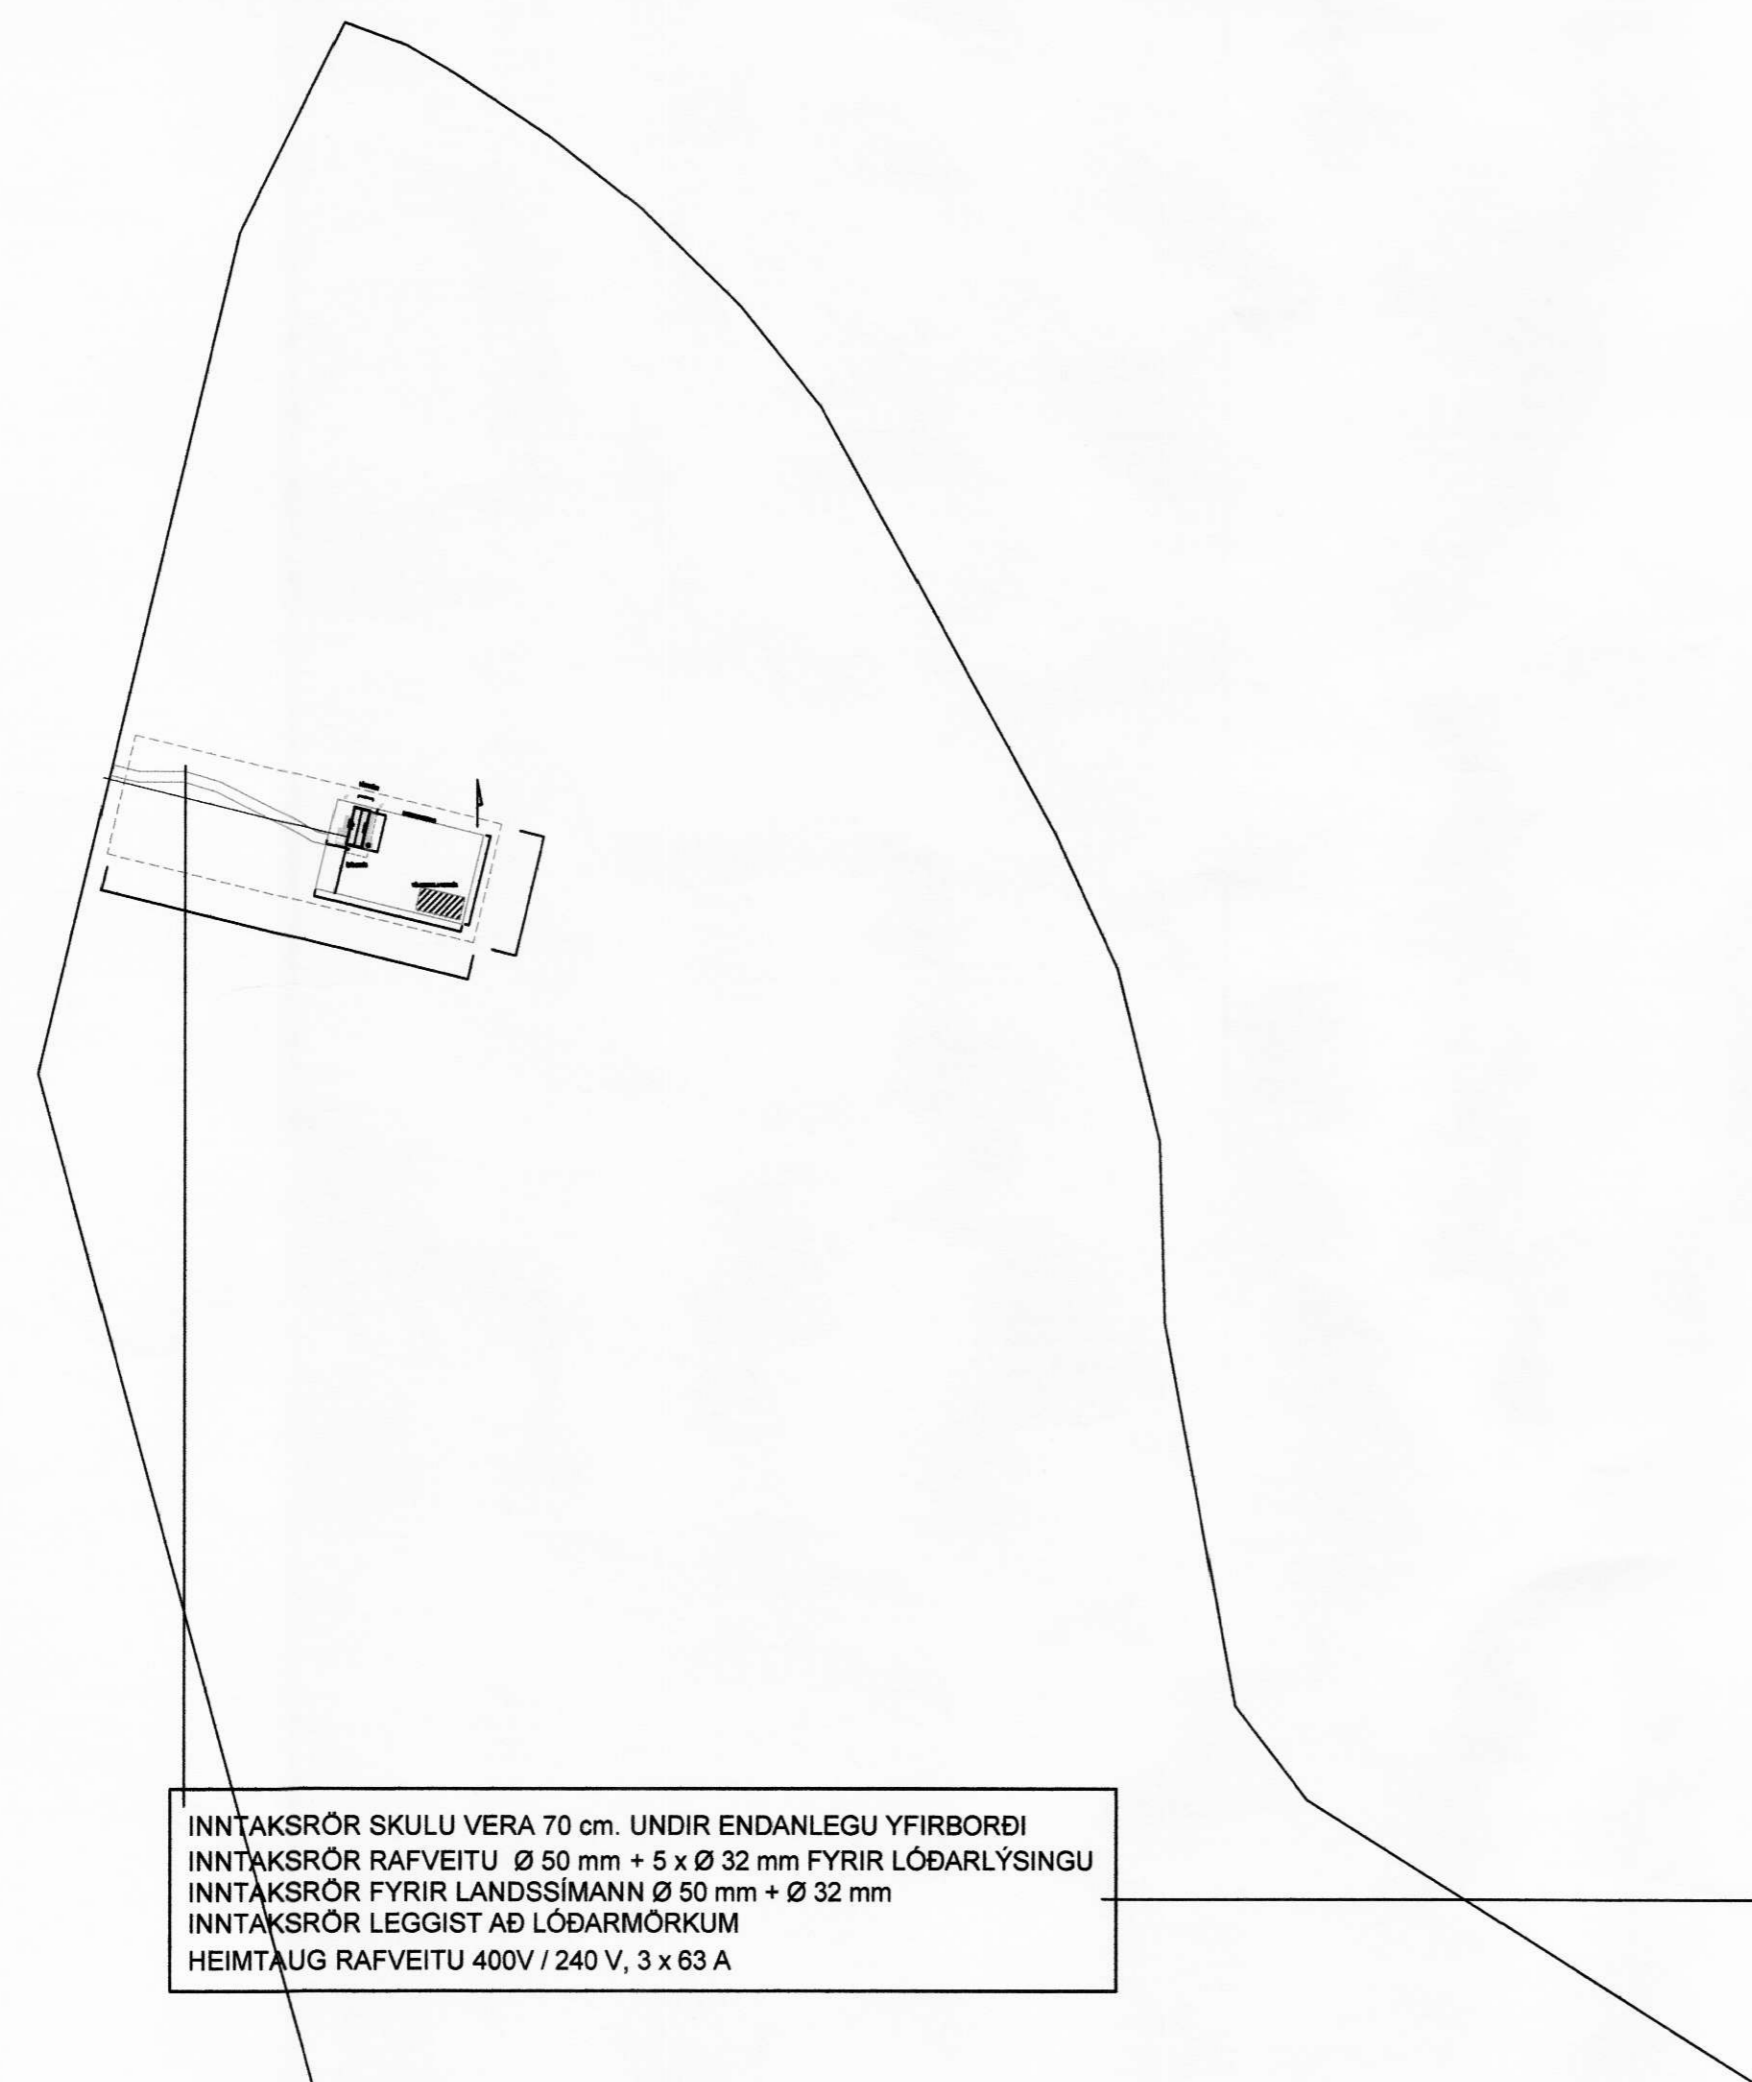

INNTAKSRÖR SKULU VERA 70 cm. UNDIR ENDANLEGU YFIRBORÐI
INNTAKSRÖR RAFVEITU ϕ 50 mm + 5 x ϕ 32 mm FYRIR LÖÐARLYSINGU
INNTAKSRÖR FYRIR LANDSSÍMANN ϕ 50 mm + ϕ 32 mm
INNTAKSRÖR LEGGIST AÐ LÖÐARMÖRKUM
HEIMTUG RAFVEITU 400V / 240 V, 3 x 63 A

Snid B-B

HÖNNUÐUR:

Þór Stefánsson

YFIRFARID:

Þór Stefánsson

SAMÞYKKT:

KT:

Þór Stefánsson 2008-07-19

BREYTINGAR:

ÚTPRENTAÐ: 26.11.2008 18:21:02

SÍÐAST VISTAÐ: 15.9.2008 00:12:18

VERKHEITI:

Íbúðarhús

Húsar 2

Ásahreppi

VERKHLUTI:

Afstöðumynd, sökkulskaut,

snið og skýringar

Mkv: 1:50 / 1:1000



RAFLAGNATEIKNINGAR

ÞÓR STEFÁNSSON RAFMAGNSIÐNFRÆÐINGUR

EYRAVEGI 32 SELFOSSI SÍMAR 482 3480 & 897 8718

NETFANG: rafteikn@selfoss.is FAX 482 3366

TÖLVUNAFN PLOTT DAGSETNING

Þór Stefánsson, Rafteikn4_9 2008 22:53Rafloagn-1379.dwg

SLÓÐ D:\VERK\SG.HÚS\HÚSAR 2\MYNDR\

VERKNÚMUR BLAÐ

1379-2008-035 1 af 3

September 2008