


SAMPYKKT
10. SEP. 2008
af bygg. nefnd Rangárbings bs.

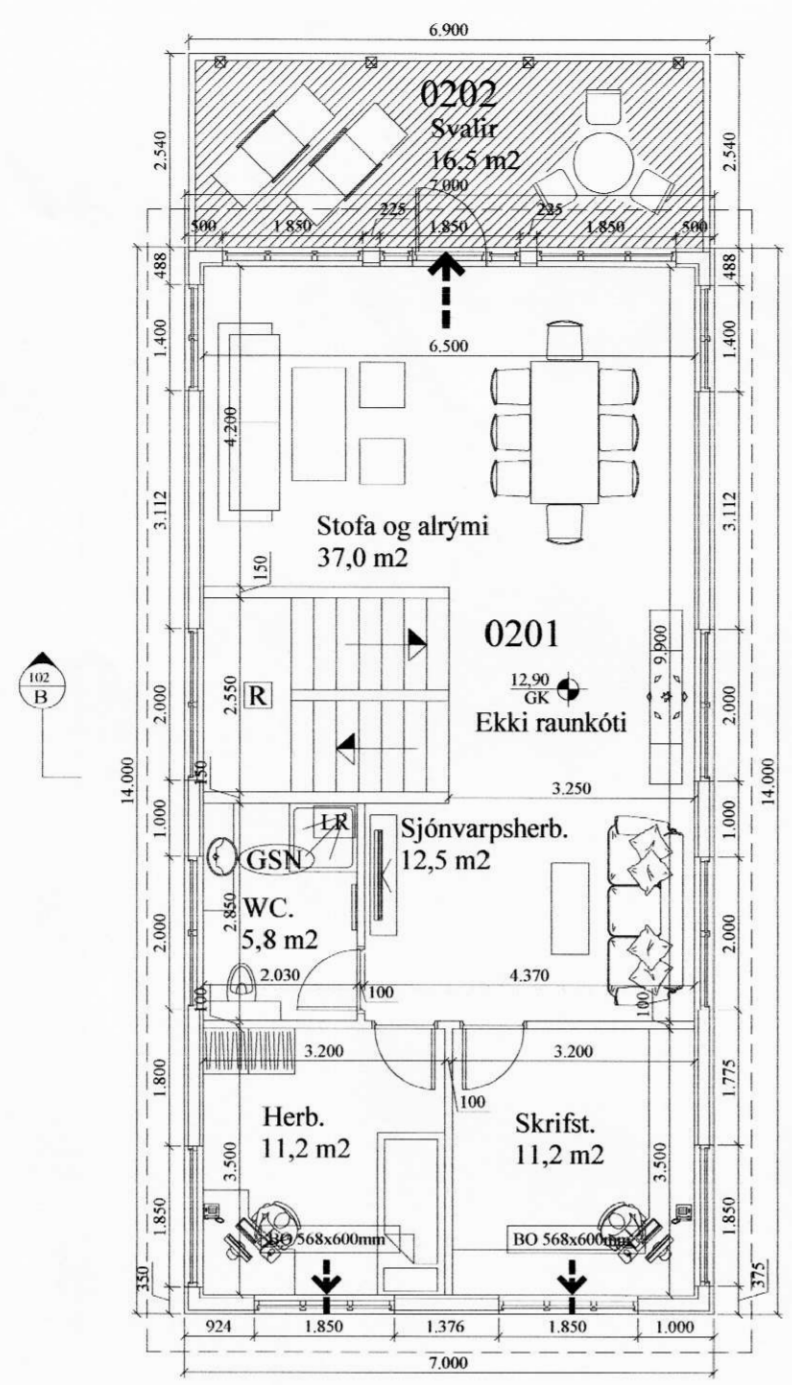

Matshluti 01


Krókur 2 - Mikligarður, Ásahreppi.

Flatarmál 1. hæð : 195,2 m²
Flatarmál bílgeymslu : 48,3 m²
Flatarmál 2. hæð : 98,0 m²

Samtals flatarmál : 341,5 m²

Rúmmál 1. hæð : 664,8 m³
Rúmmál bílgeymslu : 196,4 m³
Rúmmál 2. hæð : 372,1 m³

Samtals Rúmmál : 1233,2 m³

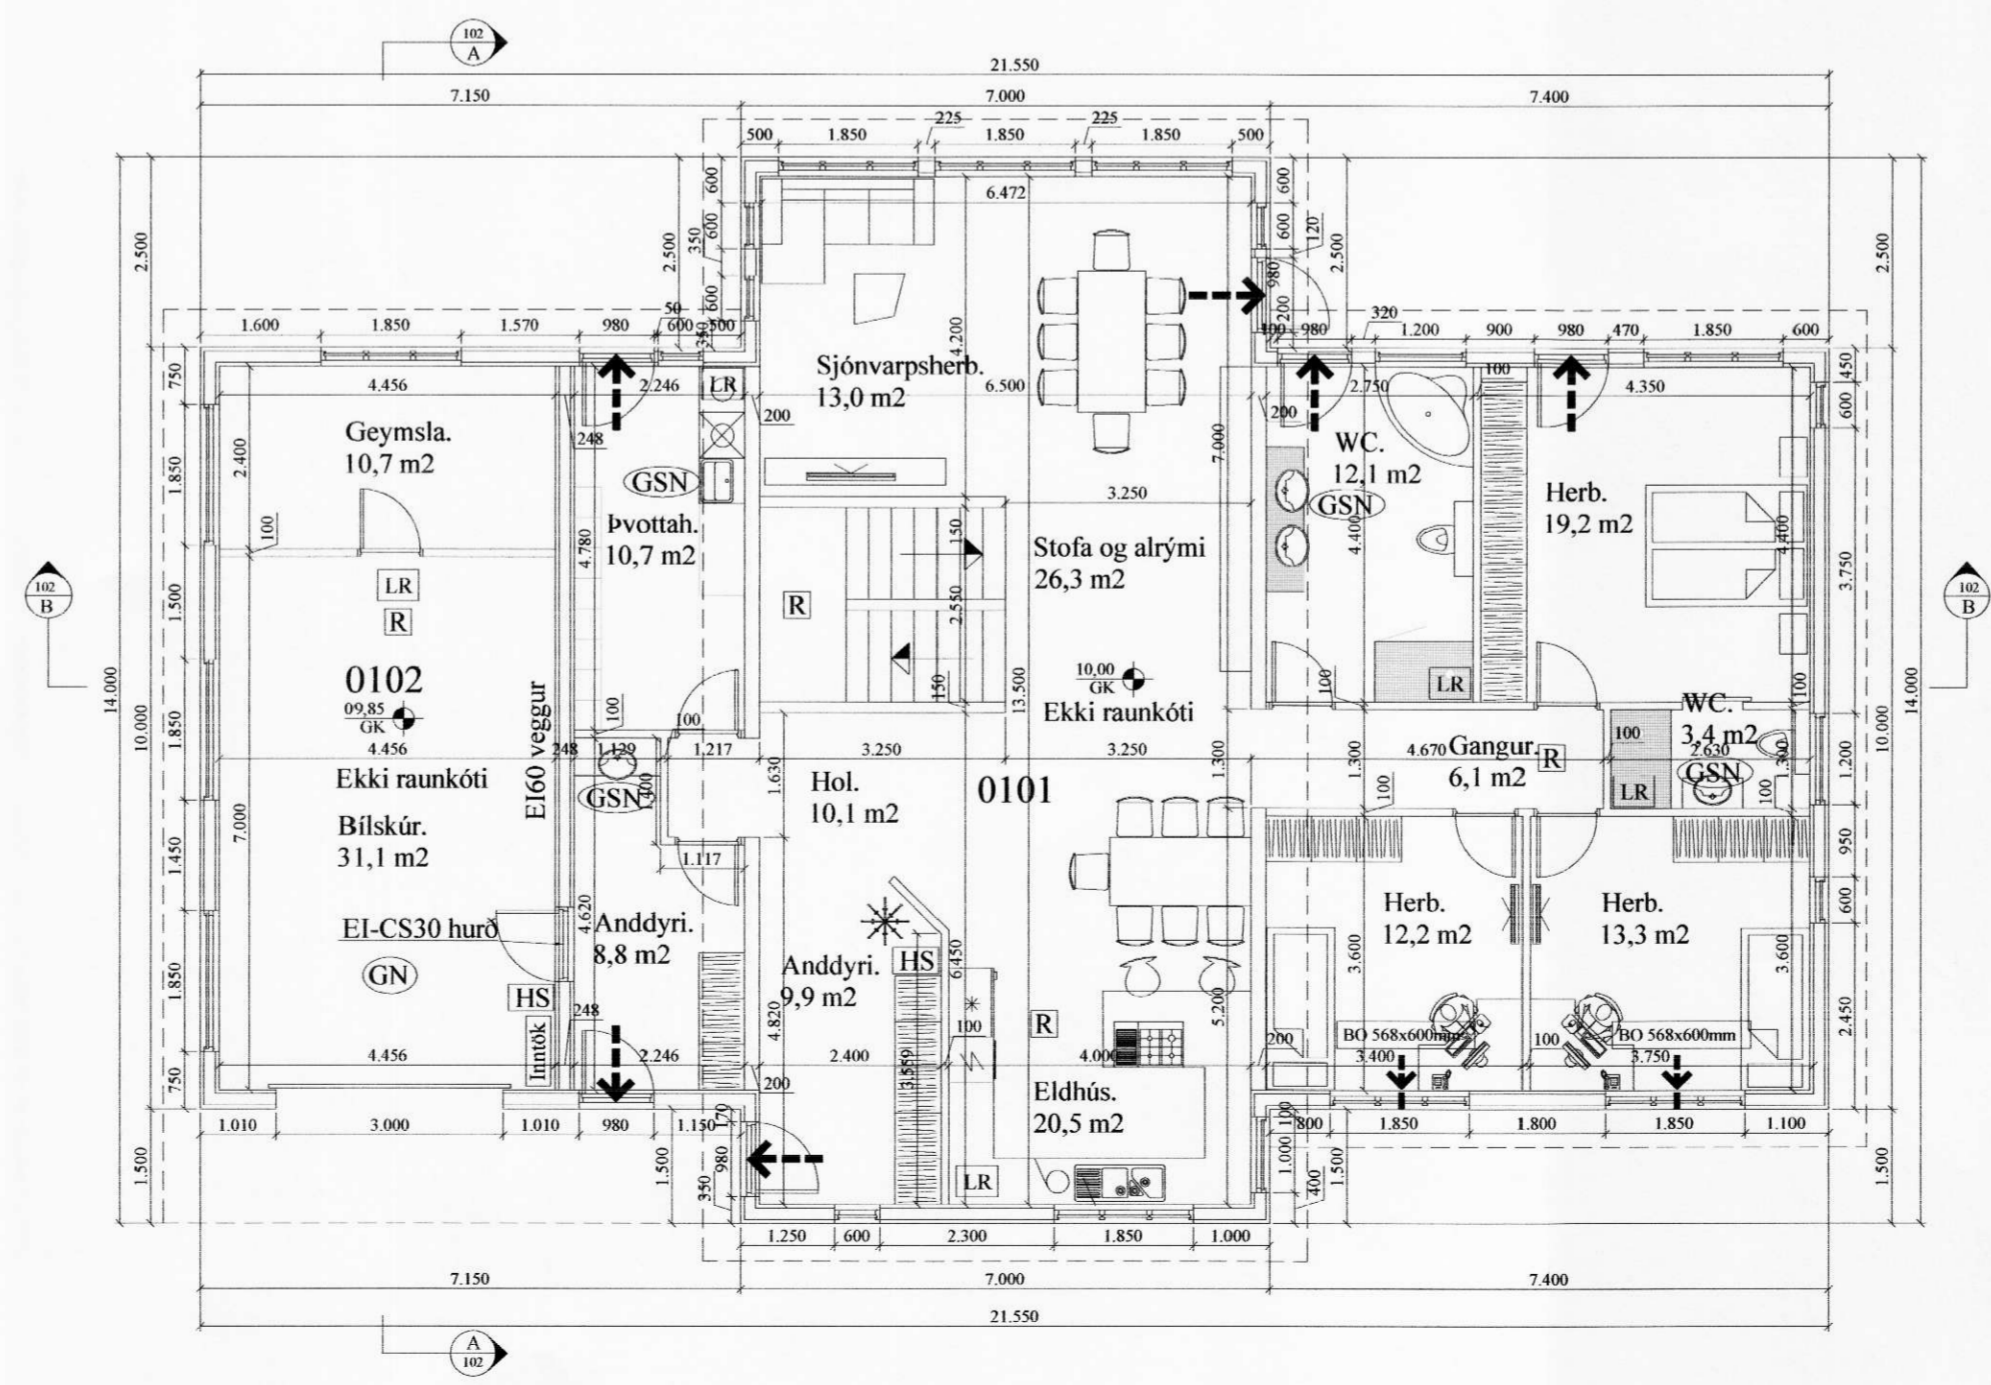

Almennar skýringar:

Efni og gerð:
Sökkull og veggir eru úr einangruðum kubbum frá Varmamótum. Efri hæð er úr timbri. Gólfplata og milliþlata eru úr jámbentri steinsteypu. Þak er timburþak. Þakið er borðaklætt og þar ofan á kemur bárujárn. Veggir eru þússaðir að utan. Lagirnir eru lagðar í veggj og gólf.

Brunaveggur EI 60 milli bílgeymslu og íbúðar skal vera í fullri húsbreidd. Veggurinn skal ná út að ystu vegg- og þakklæðningu. Loft- og veggklæðningar bílgeymslu skulu vera í flokki Brunaveggurinn er byggður upp úr timbri og gipsi.

Í bílgeymslu skal vera handslökkvitæki af viðurkenndri gerð. Við val og staðsetningu á handslökkvitækjum má leita ráðgjafar hjá slökkviliðsstjóra og hafa ber hliðsjón af leiðbeiningum og reglum Brunamálastofnunar ríkisins og Vinnueftirlits ríkisins. Handslökkvitæki skulu vera í samræmi við ÍST-EN3. Reykskynjarar eru samtengdir. Allar útihurðir (hurðarflekar) eru 900 mm að breidd einning hurð inn úr anddyri aðrar hurðir eru 800mm. 2 bílastæði eru á bílplani.

Annað:

Einstakir byggingahlutar skulu uppfylla eftirfarandi U-gildi:

Byggingarhluti	W/m² K
Útveggir	0,40 (150 mm steinull)
Þak	0,20 (200 mm þakull)
Gólf	0,30 (75 mm plasteinangrun.)
Gluggar (k-gler)	2,00 (Tvöfalt k-gler)
Hurðir	3,00 (35 mm gegnheill viður)

- ➔ Útgangur.
 - ➔ Rýmingarleið.
 - [R] Reykskynjari.
 - [LR] Loftfræsting.
 - [HS] Handslökkvitæki
 - [GN] Niðurfall.
 - [GNSN] Gegnumstreymisniðurfall.
 - [BO] Björgunarop, stærð gefin á teikningu.
 - 00,00 FG Gólfkóti á frágengið gólf.
 - [Inntök] Inntök fyrir hitaveitu, vatnsveitu, rafmagnsveitu og síma. Rafmagnstafla staðsett við inntak.
- Öll mál eru í millimetrum, nema annað sé tekið fram.

A			
Br:	Hverju breytt:	Dags:	Kvittun:
Krókur 2 - Mikligarður Ásahreppi			Teikn nr: 101
Aðalteikningar Grunnmynd			Frumstærð: A2
Dags:	20.08.08	Mk:	1:100
Samb:	020162-3099	V.nr07 139	Teikn: BL

TGS TEIKNISTOFA
GUÐJÓNS P. SIGFÚSSONAR
AUSTURVEGI 42, 2.HÆÐ,
800 SELFOSSI
S: 482 2805, F: 482 3818
NETFANG: TGS@TGS.IS