
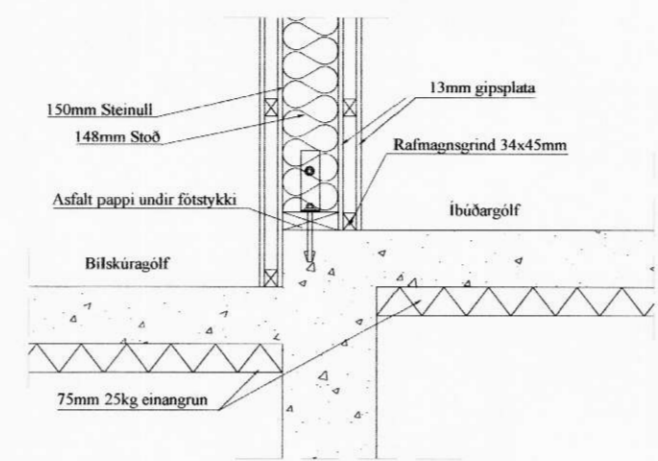
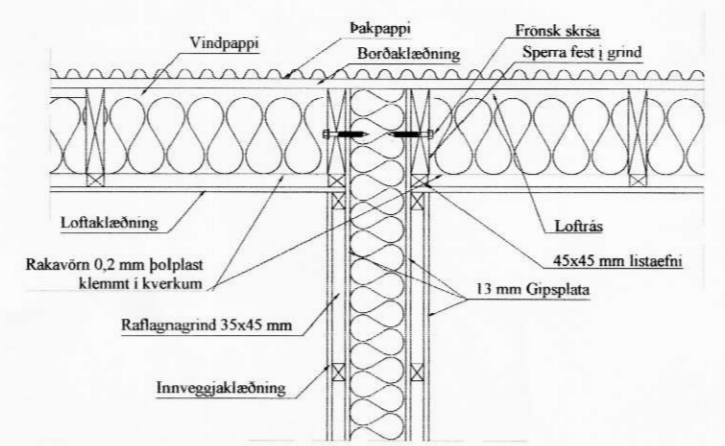


SAMPYKKT
1 0. SEP. 2008
af bygg.nefnd Rangárbings bs.

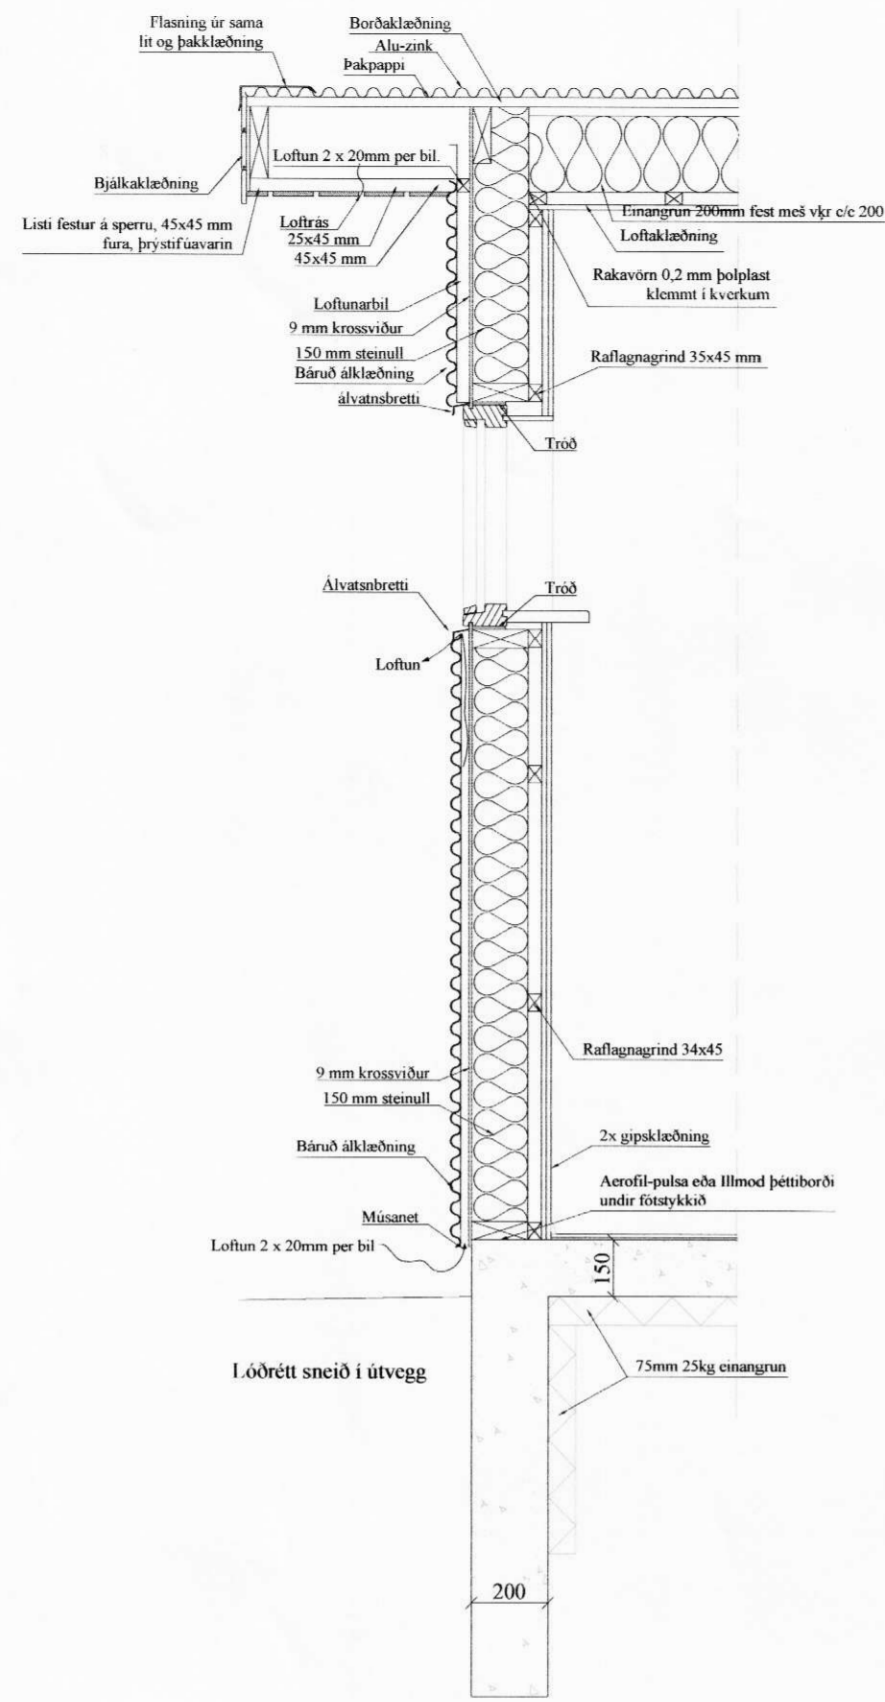

Lóðrétt sneið í millivegg (föstykki) milli íbúðar og bilageymslu

Skráningartafla: Krókur 2 - Mikligarður, Ásahreppi					Skrásetjari: Grétar H. Jónsson.													
Landnúmer: 208423					Kennitala: 170347-4479													
Matshlutanúmer: 01					Útgáfa: 4.01t Dags: 27.8.2008													
Uppskipting og lýsing					Stærðir													
D0	D1	D2	D3	D4	D5	D5M	D6	D7	D8	D9	D10a	D10b	D11	D12	D16	Reiknitala	D17	
Lokun	Rými	Notkun	Höfuð-	Eignar-	Botnflötur	Milliflötur	Stigar	Op	Brúttóflötur	Brúttóflötur	Salarhæð	Salarhæð	Brúttó	Nettóflötur	Birt flatarmál	Reiknitala	Skipta-	
	hæð-röð	texti	flokkun	hald	m ²	m ²	m ²	m ²	m ²	sh < 1,8	mm	max	rúmmál m ³	m ²	m ²	skiptarúmmáls	rúmmál m ³	
Matshluti					341,5	0,0	8,2	8,2	333,3	0,0			1.281,9	285,1	333,3			1.047,582
Botn													48,7					
	01	1. hæð			243,5	0,0	8,2	0,0	243,5	0,0			861,1	207,4	243,5			
A	0101	Íbúð	N	0101	195,2		8,2		195,2		2,90	4,60	664,8	165,6	195,2	3,41	564,696	
A	0102	Bilageymsla	B	0101	48,3				48,3		3,41	4,75	196,4	41,8	48,3	4,07	170,126	
	02	2. Hæð			98,0	0,0	0,0	8,2	89,8	0,0			372,1	77,7	89,8			
A	0201	Herbergi	N	0101	98,0			8,2	89,8		2,79	4,81	372,1	77,7	89,8	3,80	295,260	
C	0202	Svalir	S	0101	17,5				17,5							1,00	17,500	
Athugasemdir																		
Sameignir sumra																		
Eignarhald																		
	Eignar-	Notkun	Birt flatarmál	Skiptarúmmál														
	hald	texti	m ²	Séreign	Séreign og													
			m ²	m ²	sameign													
				m ²	m ²													
	0101	Íbúð	333,3	1.047,582	1.047,582													
		Alls	333,3	1.047,582	1.047,582													

Br: Hverju breytt:		Dags:	Kvittun:
Krókur 2 - Mikligarður		Teikn nr: 103	
Ásahreppi		Frumstærð: A2	
Dags: 20.08.08	Mkv:	1:20	Hann: GBS
Samp:	020162-3099	V.nr07 139	Teikn: BL
TGS TEIKNISTOFA			
GUÐJÓNS P. SIGFÚSSONAR			
AUSTURVEGI 42, 2.HÆÐ, 800 SELFOSSI S: 482 2805, F: 482 3818 NETFANG: TGS@TGS.IS			