

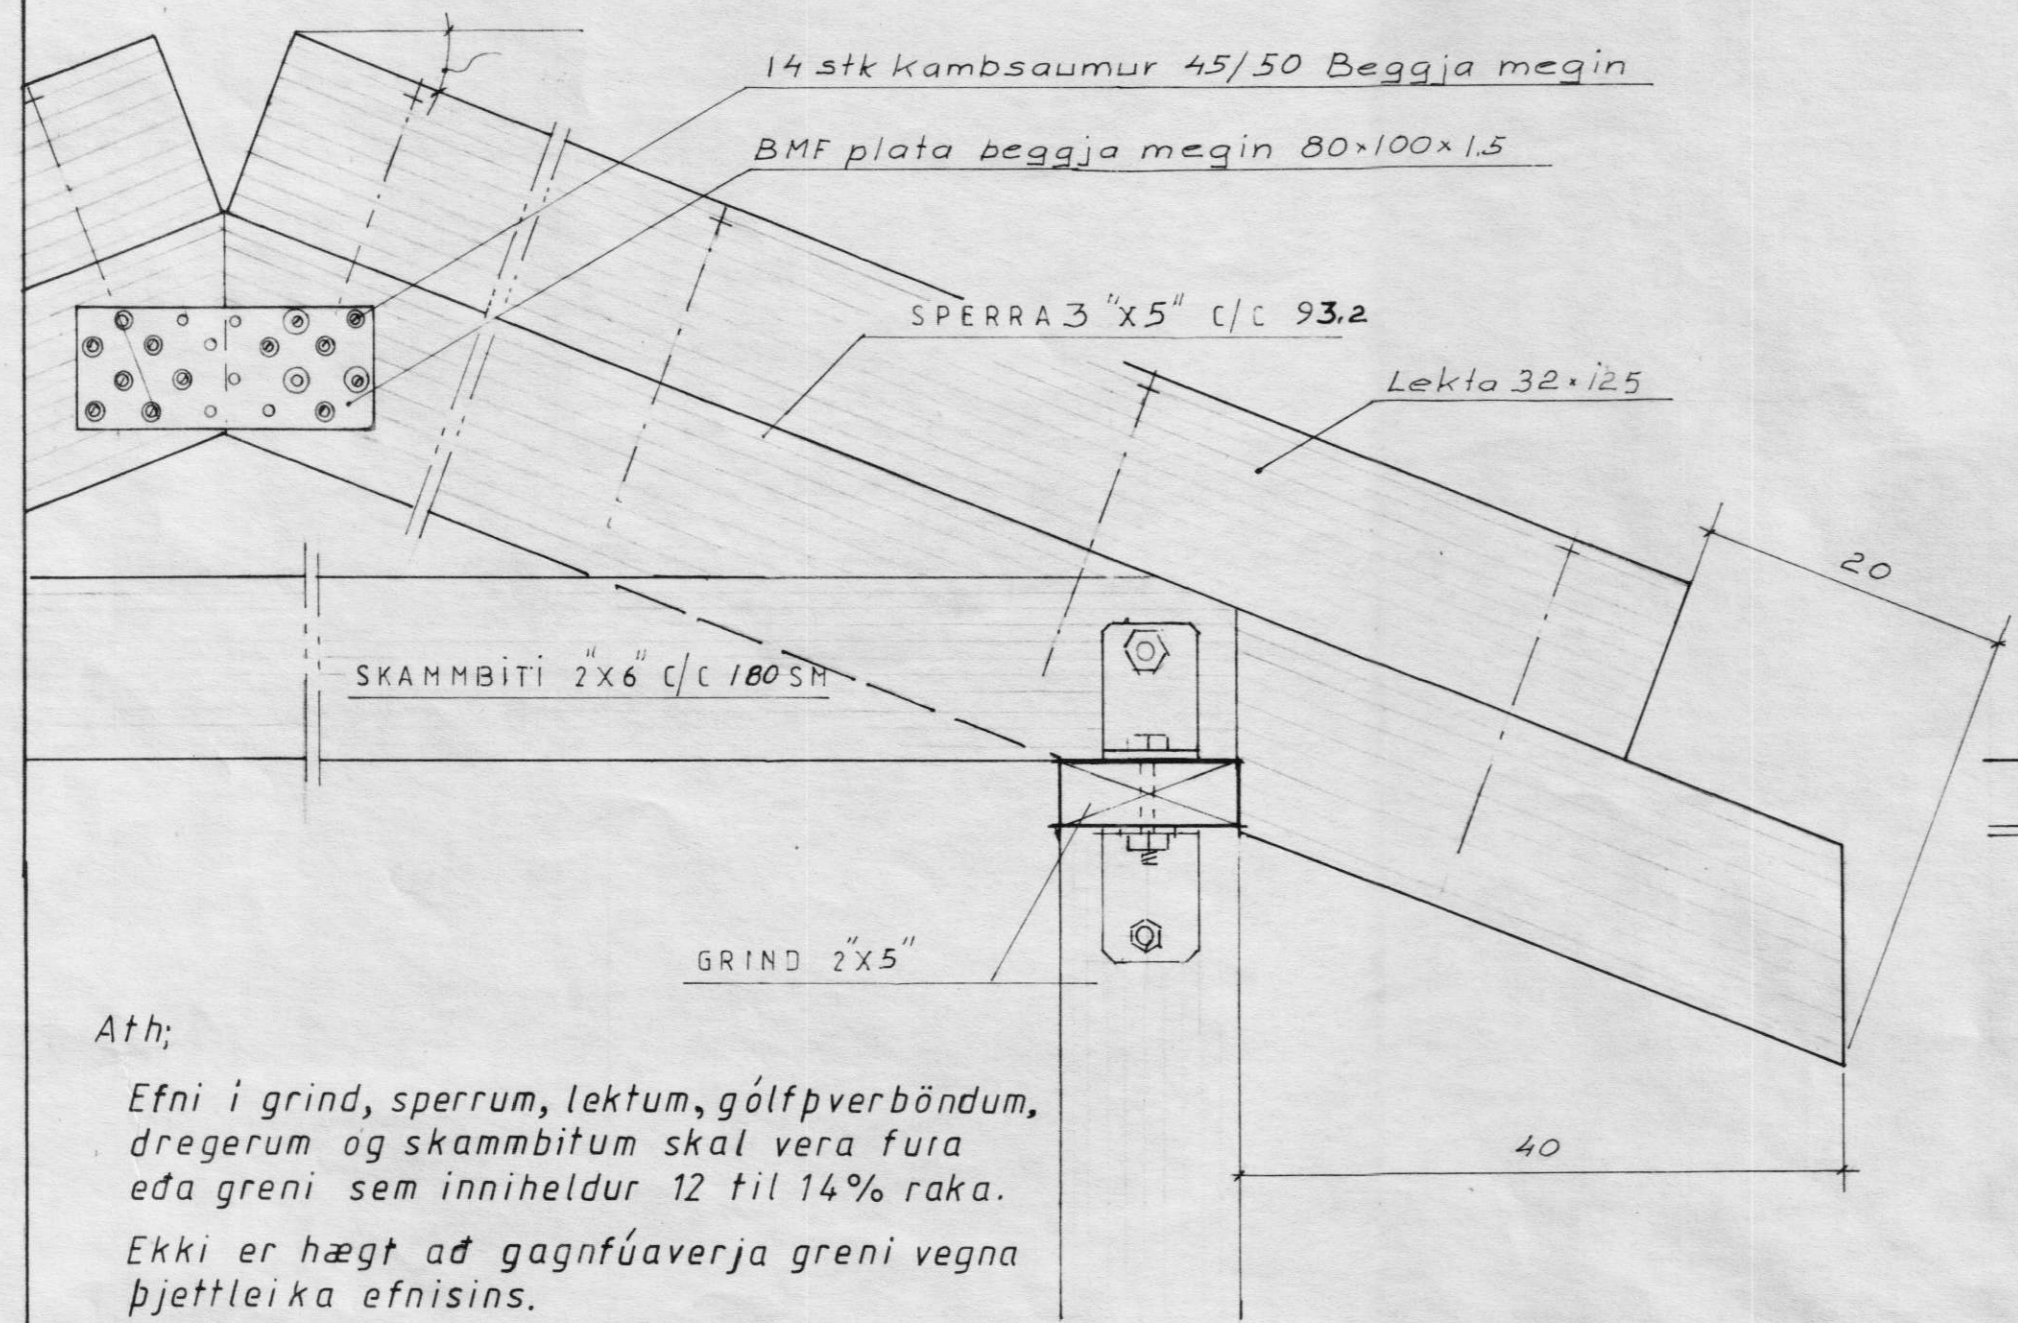


S

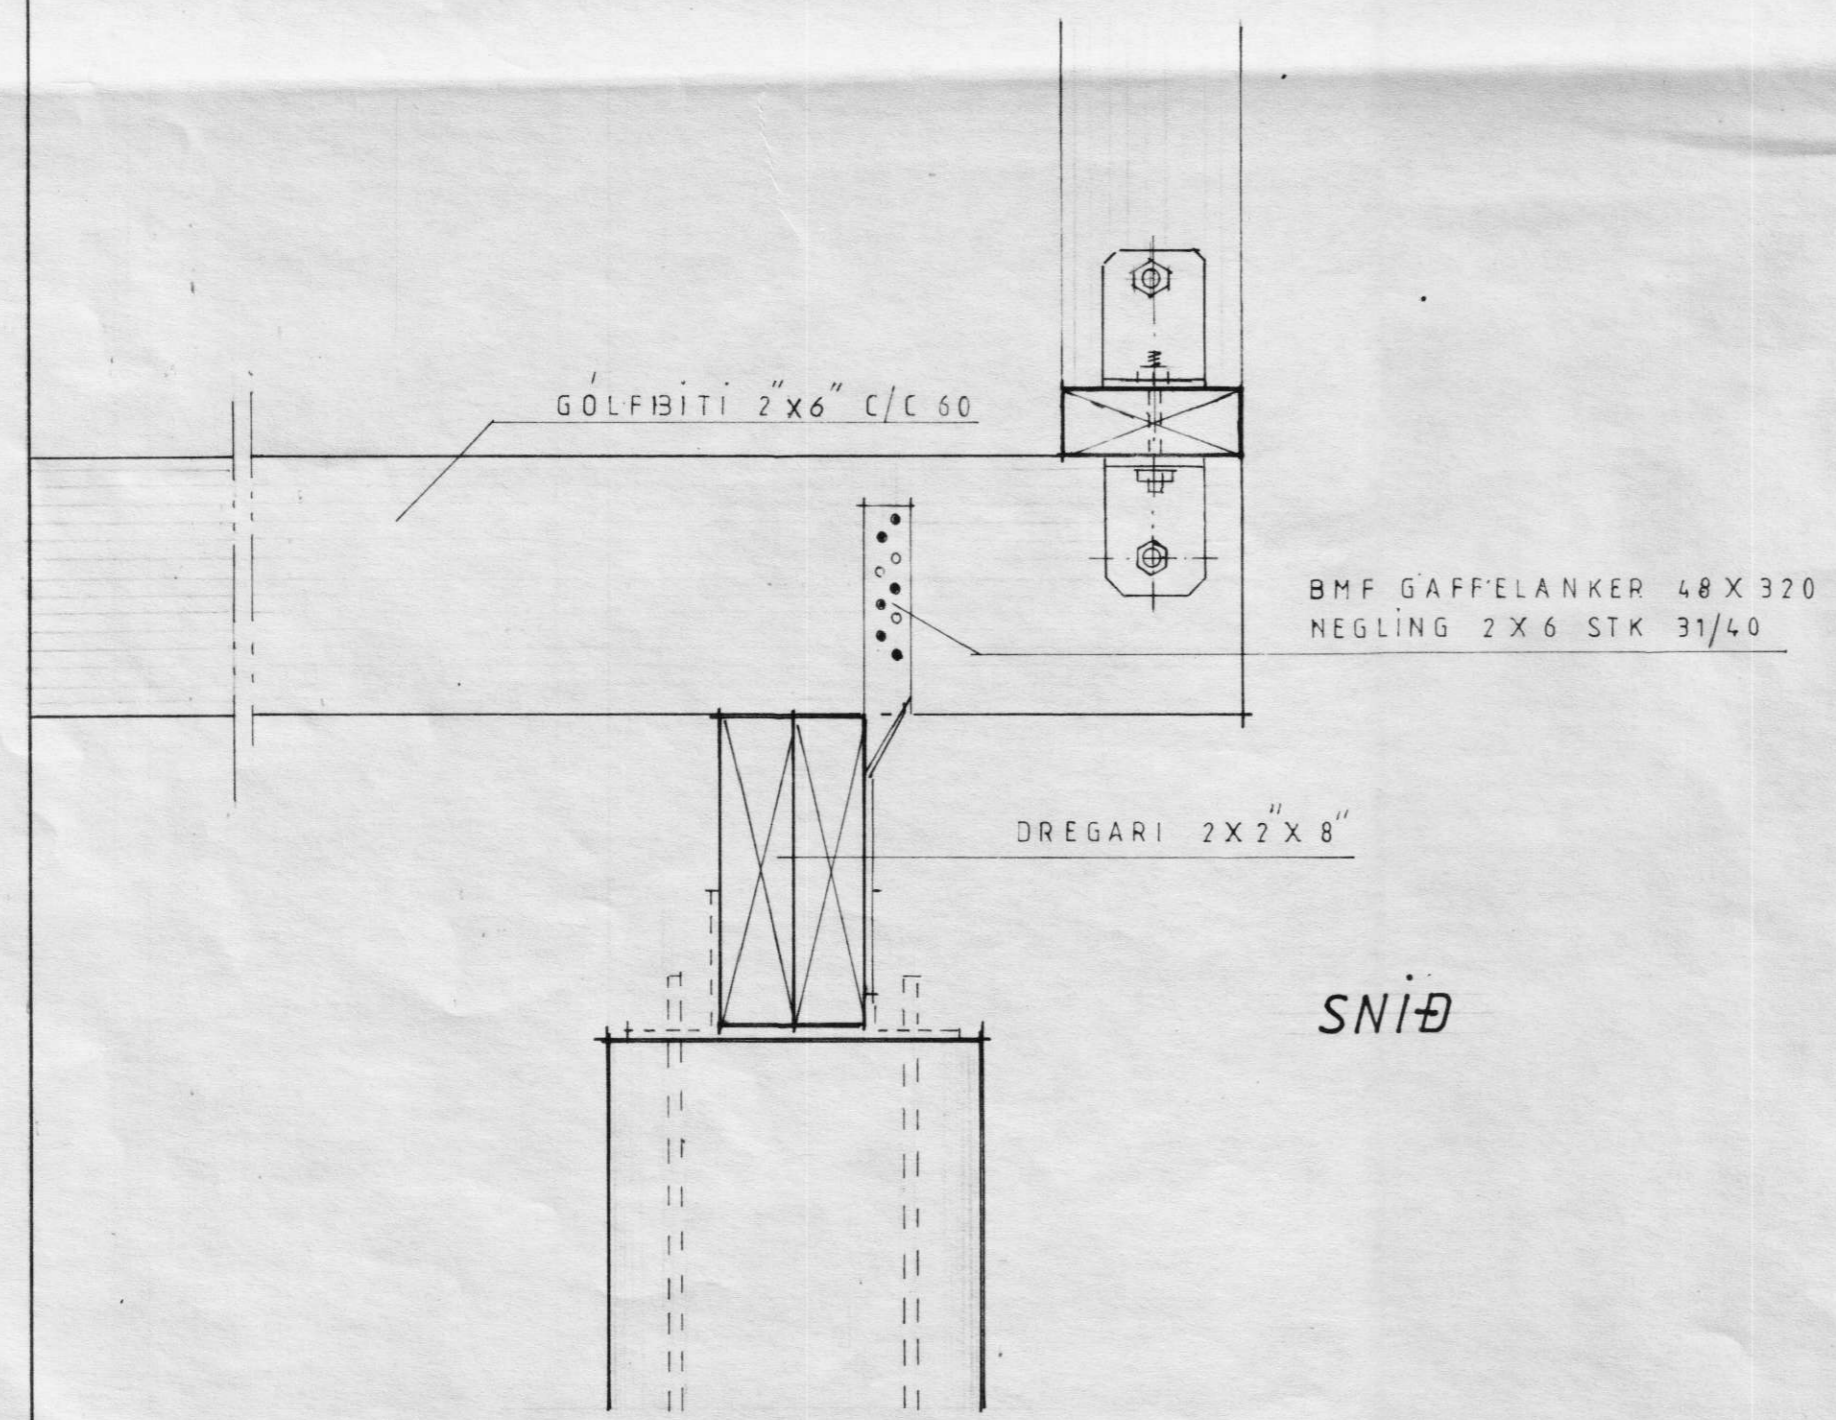

Ath;
 Efni í grind, sperrum, lektum, gólfþverböndum, dregerum og skammbitum skal vera fura eða greni sem inniheldur 12 til 14% raka.
 Ekki er hægt að gagnfúaverja greni vegna þjettleika efnisins.
 Notið ekki fúavörn á efni sem snýr inn í hús.

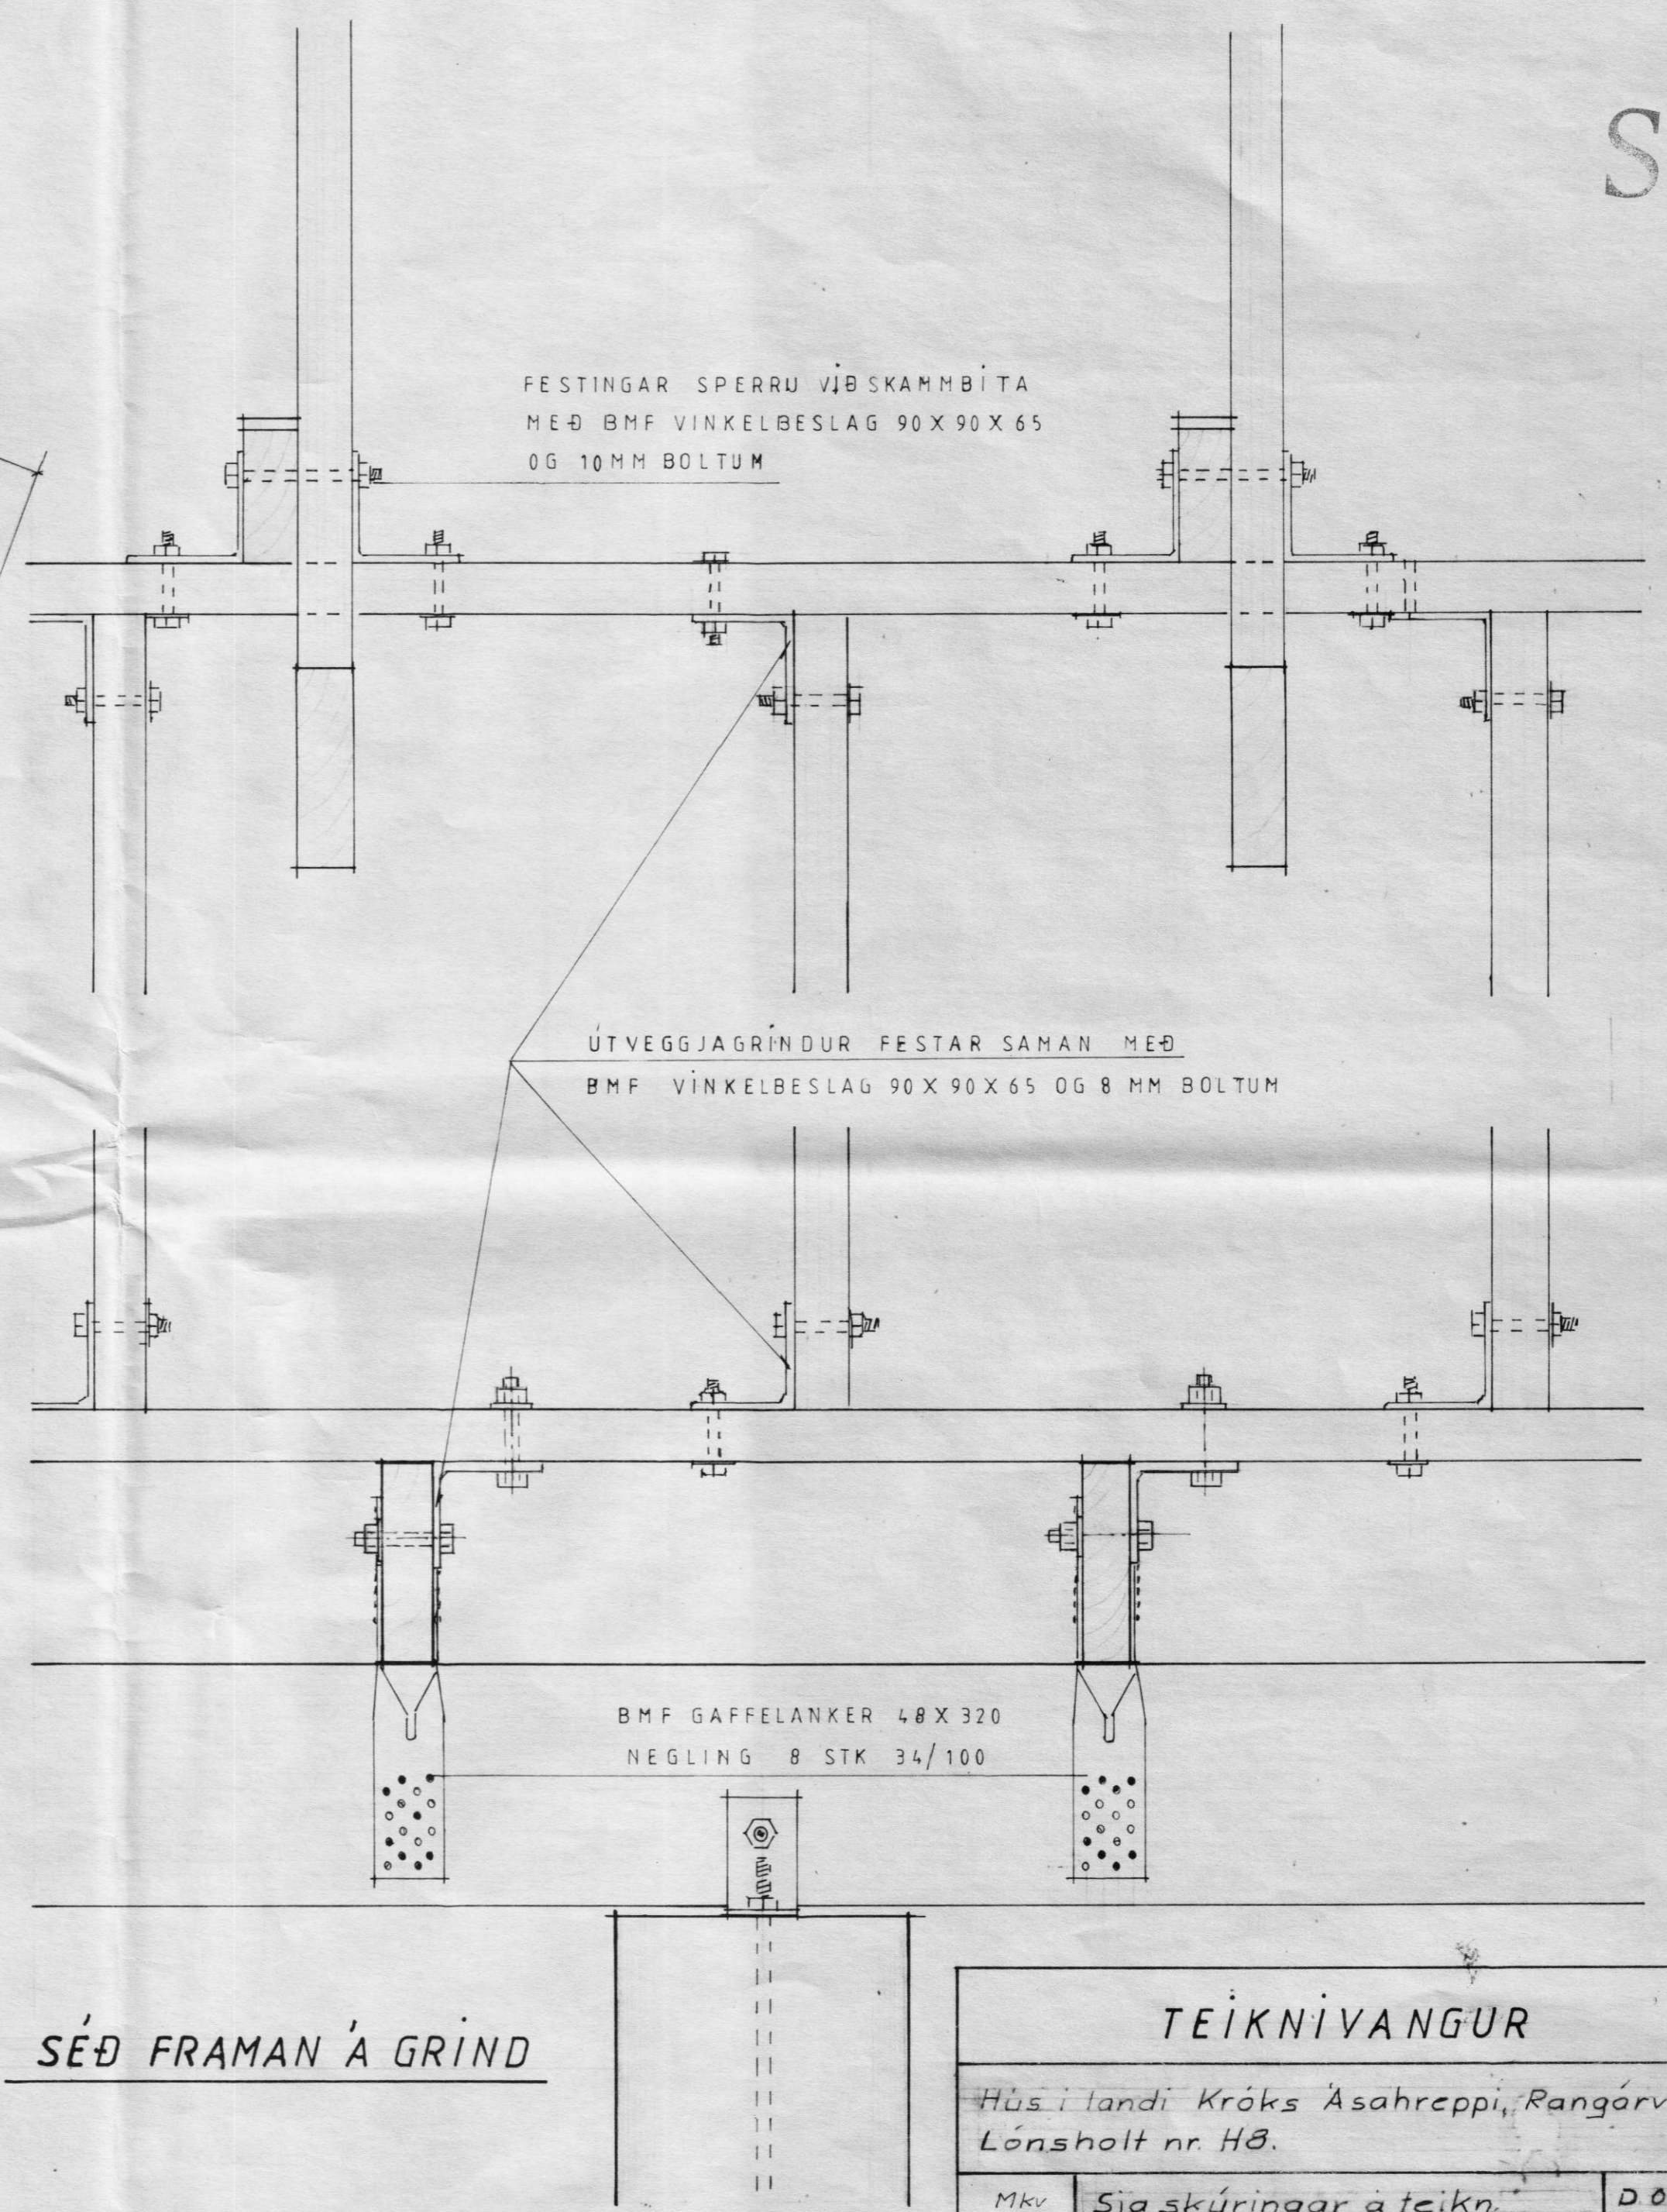

SNÍÐ

SÉÐ FRAMAN Á GRIND

TEIKNIVANGUR		
Hús í landi Króks Ásahreppi, Rangárvallasýslu Lónsholt nr. H8.		
Mkv 1:5	Sjá skýringar á teikn. nr. 028	D 01.11.95 R. Sig. AM. T. KM
 Sigríður Amundsdóttir T.P.R. Elín Magnúsdóttir		22-17-2