1-8

7212

S

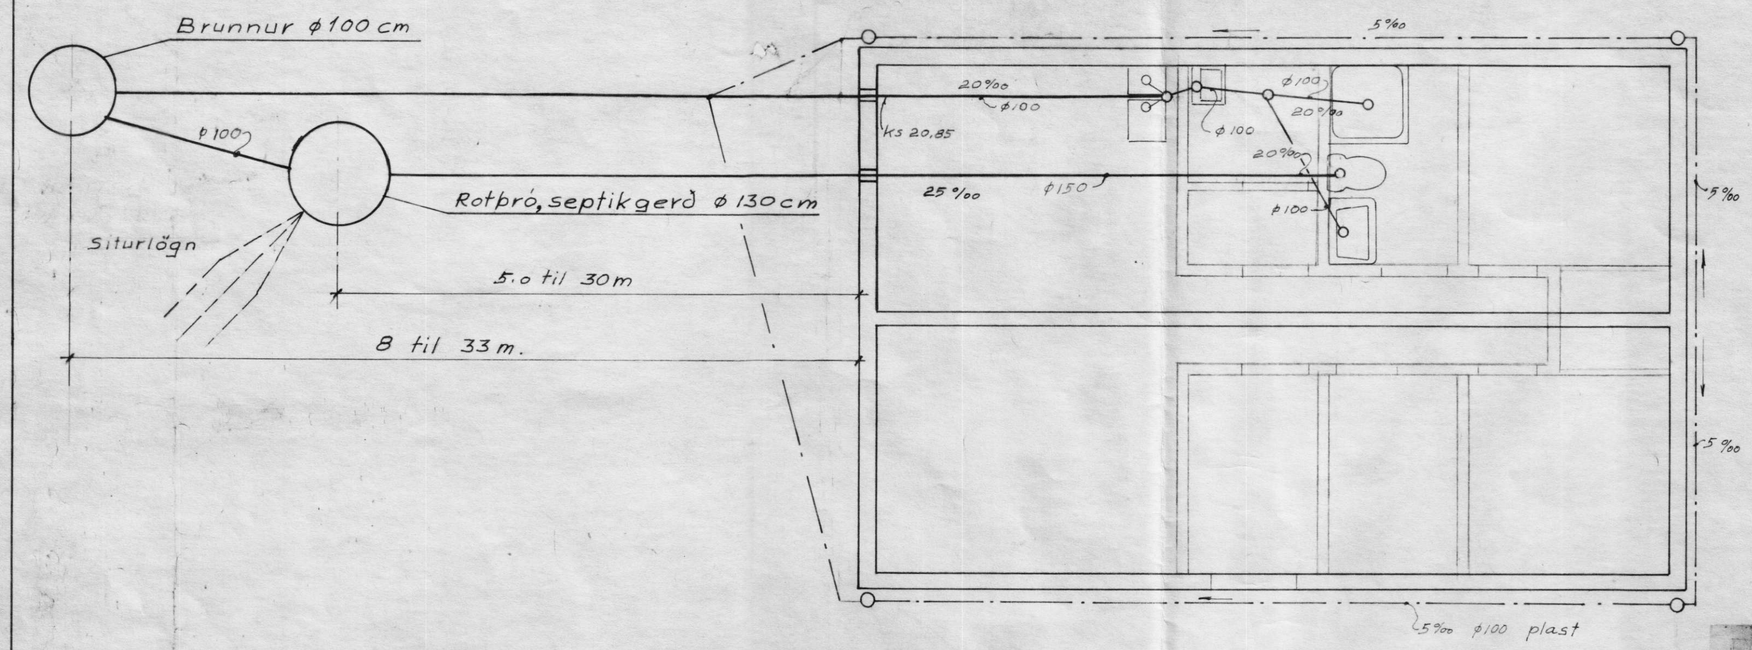

Efni og frágangur lagna sé í samræmi við holræsareglugerð

Jarðvatns og regnvatnslögn ϕ 100 samskeyti ópökkuð

Brunnar ϕ 100 sm

Gólfhæð sé 21,0 m

STAÐSETNING:

Rotþróna má ekki staðsetja nær íbúðarhúsi en 5 m og ekki fjær en 30 m. Frárennslispípa skal liggja fyrir neðan botn vatnsbóls sé það í grennd, og minnst í 30 m fjarlægð.
Grafa skal fyrir þrónni niður á frostfrían þéttan jarðveg. Fylla skal að þrónni með frostþolnu efni, a.m.k. niður á frostfritt dýpi.
Frárennslislögn frá rotþró skal vera úr Ø 100 mm pípum. Sé jarðvegurinn sandur, möl eða gljúpt hraun má hleypa frárennslinu beint niður í jarðveginn. Sé um þéttan moldarjarðveg að ræða, má veita frárennslinu í lokaðan skurð fylltan með sandi og möl, eða lekarþró sjá teikningar og síðan í opinn skurð eða læk. Til að halda sandinum í aðurnefndum skurði hreinum, má setja klór í frárennslislögnina og dreifa klóri yfir yfirborð skurðarins, þetta skal aðeins gert í rigningu til að gróður brenni ekki. Ekki skal hreinsa með klóri þar sem frárennsli er veitt í á eða vatn. Tenging aðrennslislagnar og frárennslislagnar við rotþró skal vera þétt.

LOFTRÆSTING:

Rotþró skal loftræsta, annað hvort gegn um aðrennslislögn upp úr þaki, með Ø 70 mm járnpípu eða með Ø 50 mm járnpípu upp úr rotþró. Loftræstipípa þessi skal vera útbúin með hettu, eða svanahálsi til að fyrirbyggja grjótkast ofan í rotþróna.

TÆMING:

Áður en rotþróin er tekin í notkun skal fylla hana með vatni og skal hún fyllt í hvert skipti sem hún er tæmd, en það þarf að gera einu sinni á ári.
Heppilegt er að nota haugsugu við tæminguna.
Ávallt skal skilja eftir sem svarar ca. 1/10 hluta af neðsta rotnaða laginu, til að viðhalda áframhaldandi gerjun. Í hvert skipti sem þróin er tæmd, skal setja í hana eina fötu af leskjuðu kalki til að auðvelda gerjun.

Brunnur siver

Rotþró septikgerð

Drikkjarvatns-brunnur

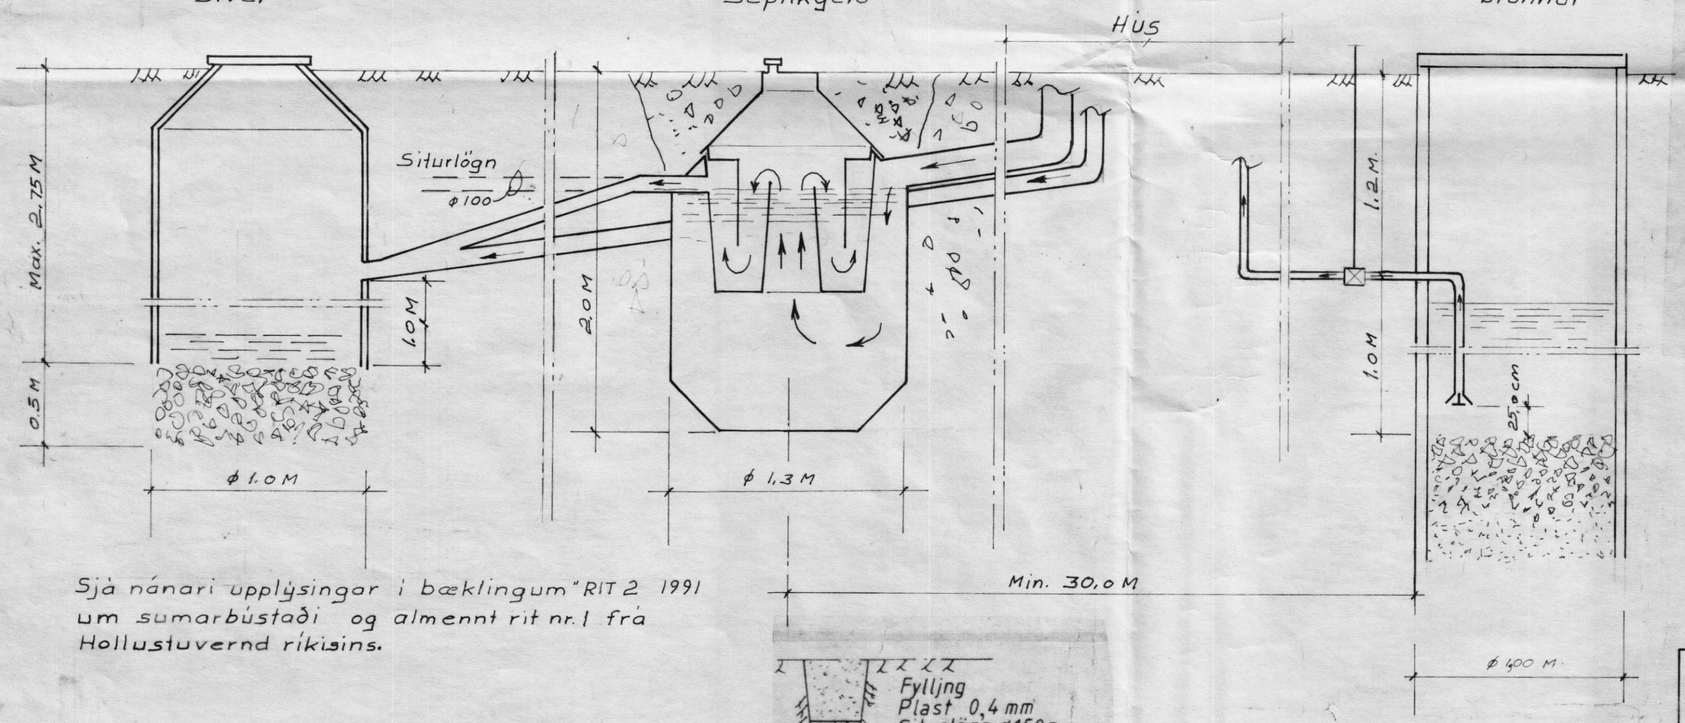

Sjá nánari upplýsingar í bæklingum "RIT 2 1991 um sumarbústaði og almennt rit nr. 1 frá Hollustuvernd ríkisins.

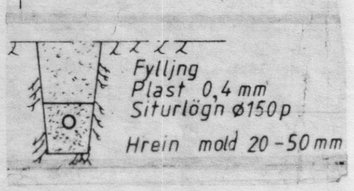

ÓHEIMILT
ER AÐ SMÍÐA EFTIR ÞESSARI TEIKNINGU NEMA MEÐ LEYFI HÖFUNDAR.

Skolp og jarðvatnslögn

Teikning þessi gildir almennt fyrir sumarhús og önnur smáhýsi

Scale 1:50 1:20

TEIKNIVANGUR

DATE: 07.07.'95
DESIGN: Sam Ósg
DRAWN: KM
Cnka: S. Ósg
Approved: S. Ósg
DWG. NO. 84 003

Við sumarbústað að Króki, Ásahreppi Rangárvallasýslu
Lónsholt nr. H8.
D. 01.11.'95