7246

28-2

S

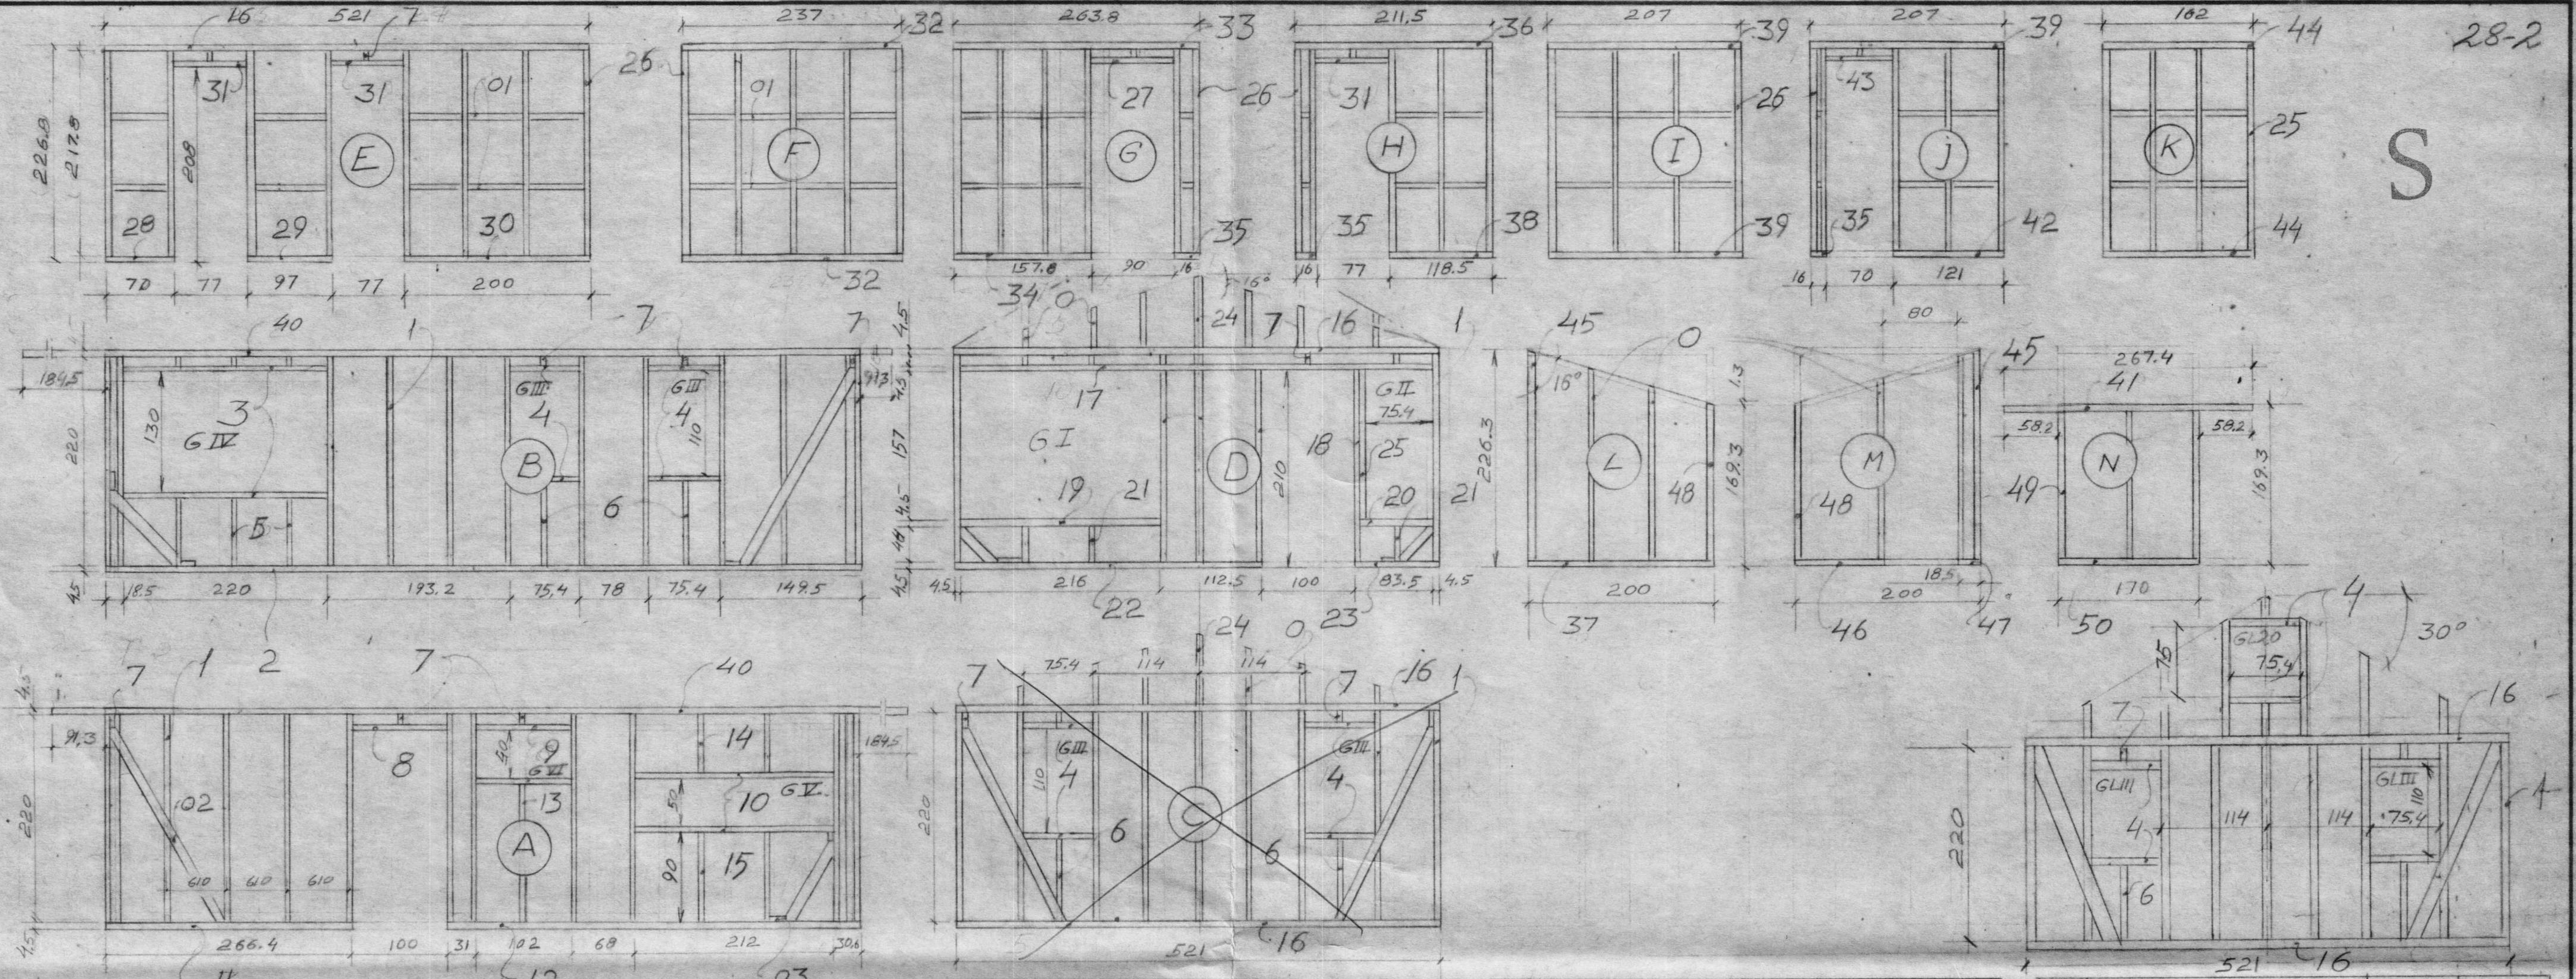

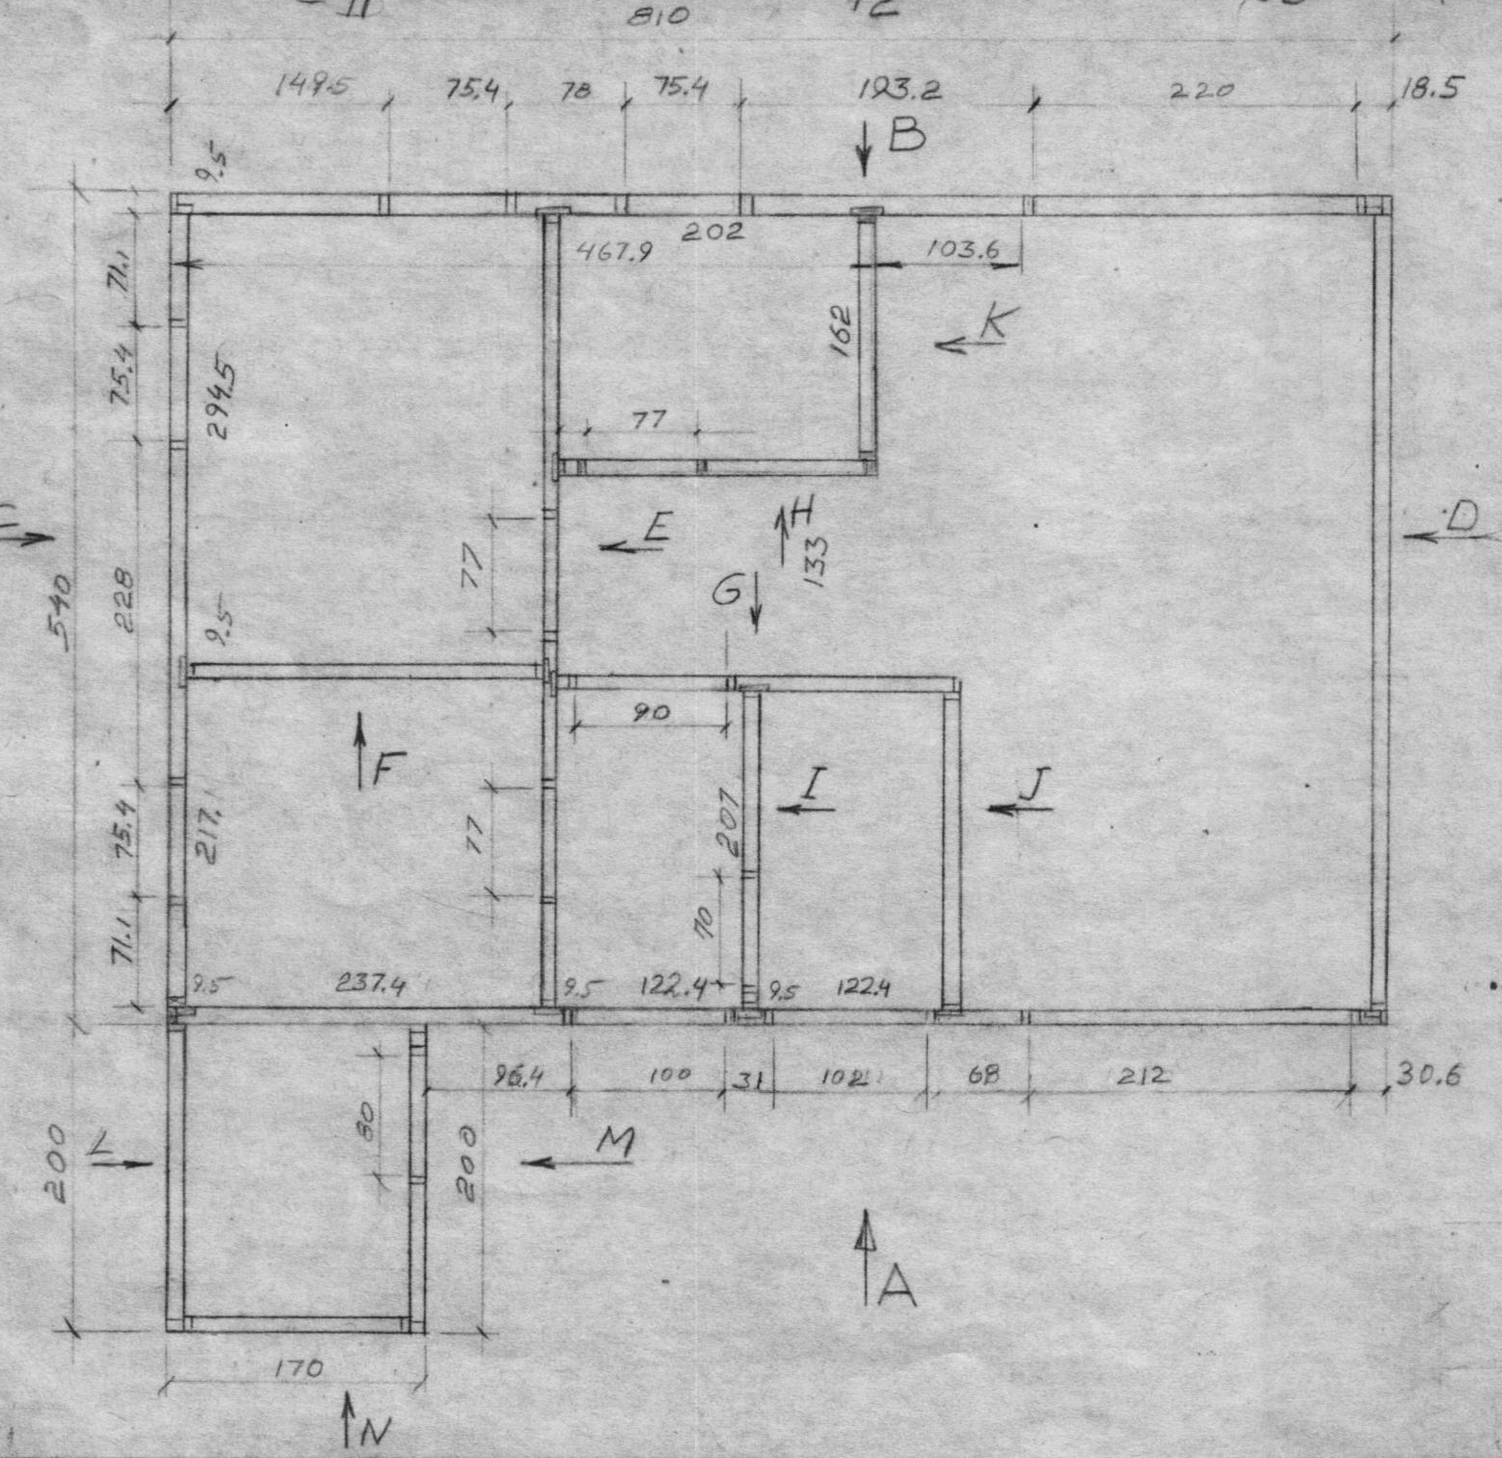

Nr	Húsp. fura 45×95 (2"×4")	Fjöldi	Lengd alls
1	Uppist. 220 cm.	37	8140.0
2	Langband. 810 "	1 "	810.0
3	þverb. 220 "	2 "	440.0
* 4	þverslá 75.4 "	8	603.2
5	Uppist 71.0 "	3	213.0
6	Uppist 91.0 "	4	364.0
7	Klossi. 10.0 "	24	240.0
8	þversl. 100.0 "	1	100.0
9	þversl. 102.0 "	2	204.0
10	þversl. 212.0 "	2	420.0
11	Langb. 266.4 "	1	266.4
12	Langb. 443.6 "	1	443.6
13	Uppist. 151.0 "	1	151.0
14	Uppist. 71.0	2	142.0
15	Uppist. 90.0 "	2	180.0
16	þverb. 521.0 "	4	2084.0
17	þverb. 512.0 "	1	512.0
18	Uppist. 205.5 "	4	822.0
19	þversl. 216.0 "	1	216.0
20	þversl. 79.0	1	79.0

fr.h.

21	Uppist. 44.0 cm.	3	120.0
22	þverb. 333.0 "	1	333.0
23	þverb. 88.0 "	1	88.0
24	Uppist. 74.6 "	2	149.2
25	Uppist 157.0 "	1	157.0
26	Uppist. 217.8	37	8059.0
27	þverslá 90.0 "	1	90.0
28	þverb. 70.0 "	1	70.0
29	þverb 97.0 "	1	97.0
30	þverb. 200.0 "	1	200.0
31	þverslá 77.0 "	3	231.0
32	þverb. 237.0 "	2	474.0
33	þverb. 263.8 "	1	263.8
34	þverb. 157.6 "	1	157.6
35	þverb. 16.0 "	3	48.0
36	þverb. 211.5 "	1	211.5
37	þverb. 200.0 "	1	200.0
38	þverb. 118.5 "	1	118.5
39	þverb. 207.0 "	3	621.0
40	Langb [illegible]	2	1085.8
41	Langb 267.4	1	267.4

42	þverb. 121.0 cm.	1	121.0
43	þversl. 70.0 "	1	70.0
44	þverb. 162.0 "	2	324.0
45	Uppist 226.3 "	2	452.6
46	þverb 101.5	2	101.5
47	þverb 18.5	1	18.5
48	Uppist 170.6 "	2	341.2
49	Uppist. 160.3 "	2	320.6
50	þverb 170.0 "	1	170.0
† 0	Uppis. Lengdir ákv. á st.	⅟.	2300.0
03	Klossar	⅟.	

Nr	Húsp. fura 25×50 m/m	Fjöldi	Alls
51	Festiband 220.0 cm.	10	2200.0
01	þverbönd	⅟.	2305.0
02	Skábönd	⅟.	1260.0
03	Klossar.	⅟.	?

* Hús með svefnlofti Nr 4 = 10 stk
† —"— " —"— "20 = 28 m alls.

Hús í land Króks, Ásahreppi, Rangárvalla-
sýslu. Lónsholt nr H8 D.01.11.'95

NR. ITEM	HEITI OBJECT	FJÖLDI PIECES	EFNI MATERIAL	KG ÞYNGD/WEIGHT	ALLS/TOTAL	ATH. REMARKS

BREYTING REVISION

VERK NR. ORD. NR.: Hús 028

KVARÐI, SCALE

Hús nr. 28 Grindur
—"— —"— 34

HANNAÐ, DESIGNED

TEIKNAÐ, DRAWN: KM.

KEMUR Í STAÐ, REPLACEMENT FOR,

DAGS, DATE

TEIKN. NR, DRWG. NR.: 28-2