VEGGIR, 1:50

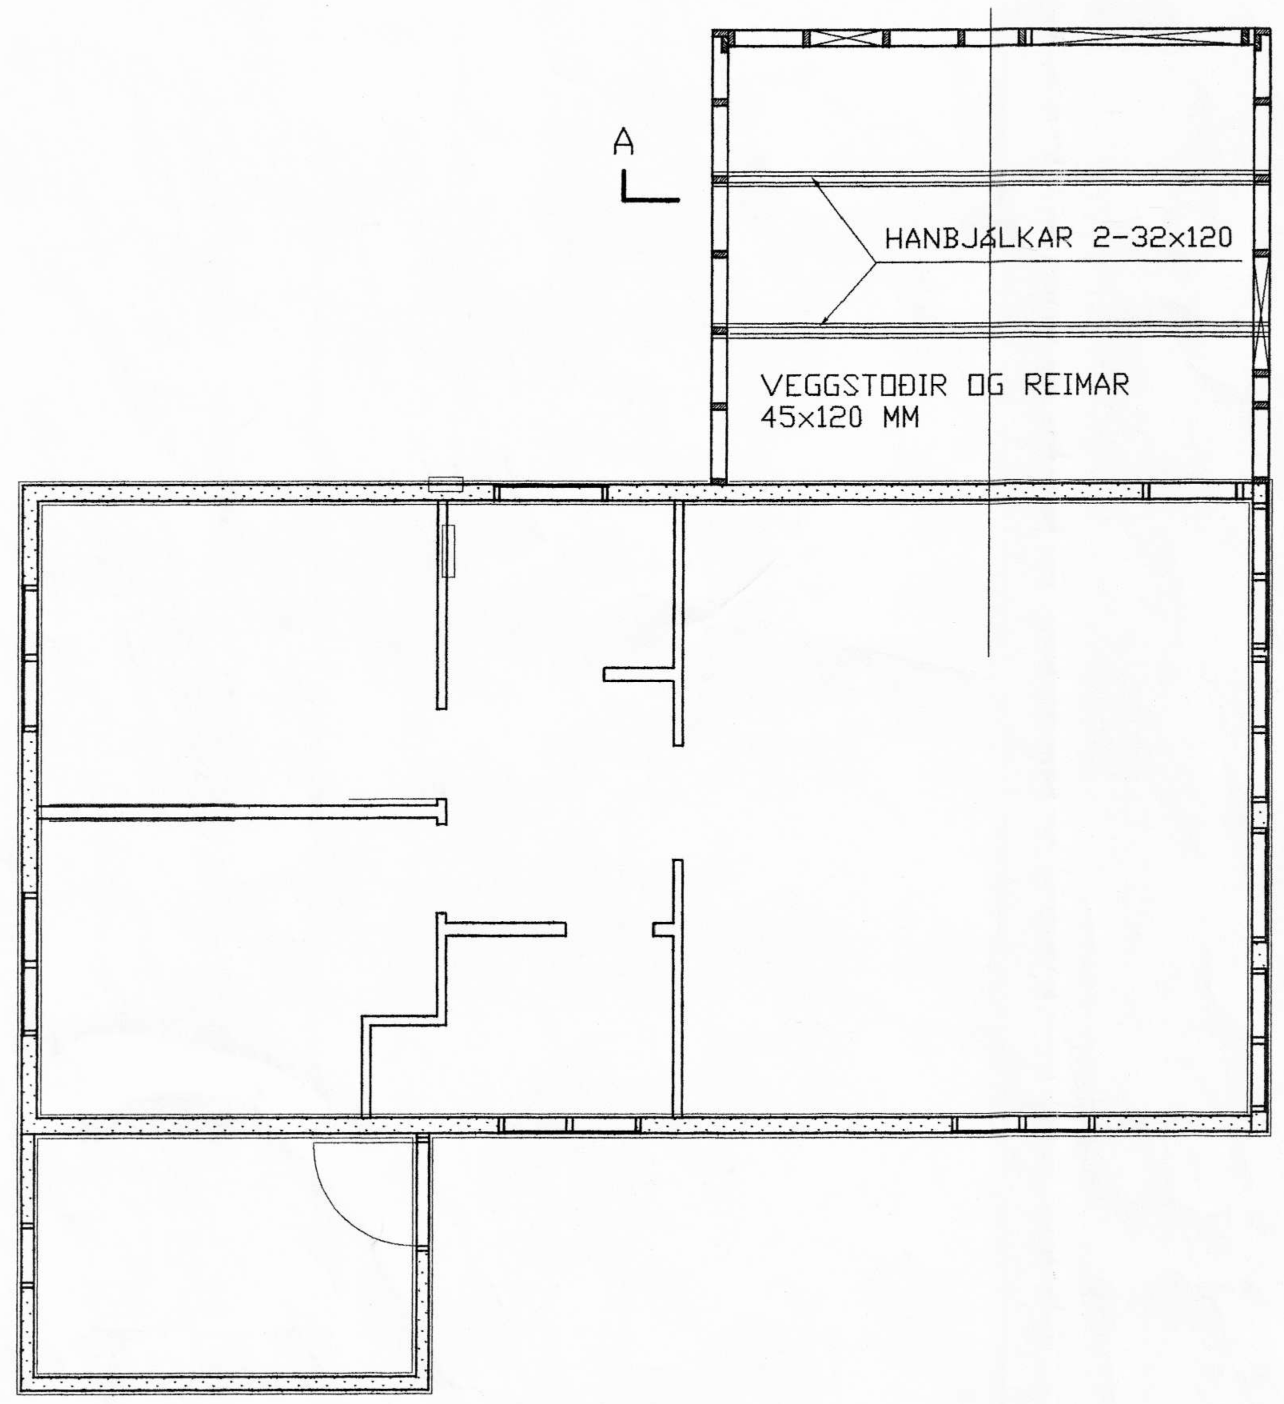

GÓLF, 1:50

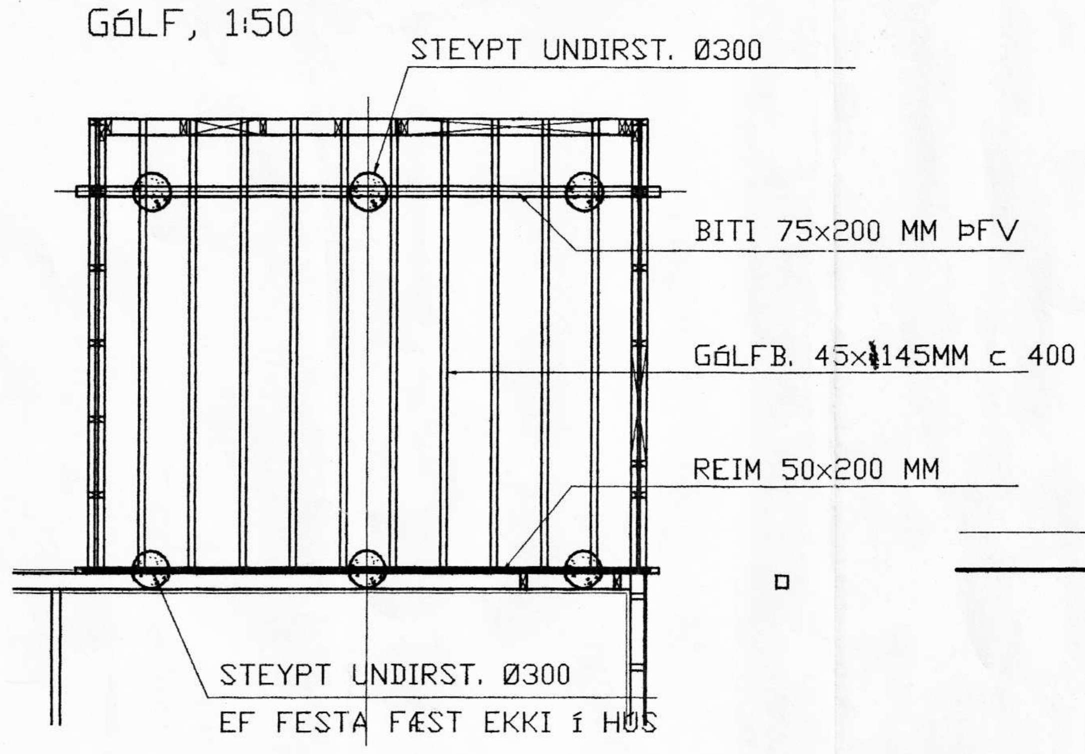

ÞAK, 1:50

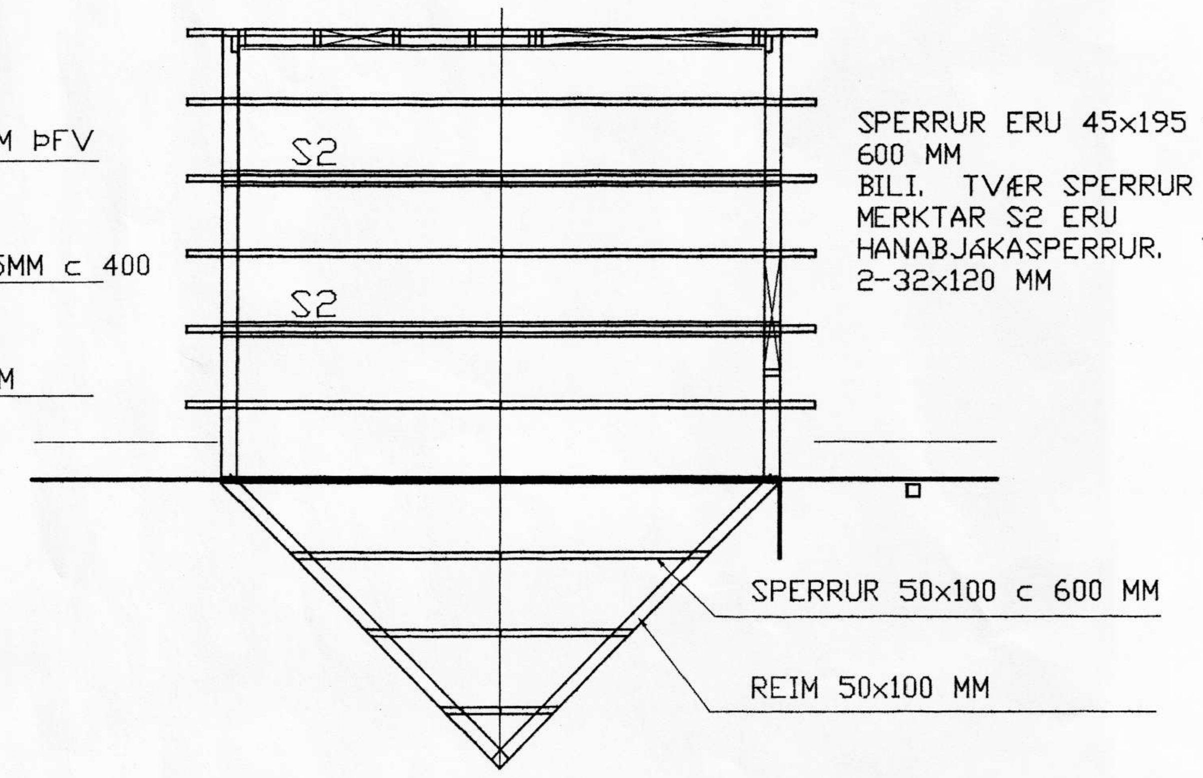

SNIÐ A, 1:50

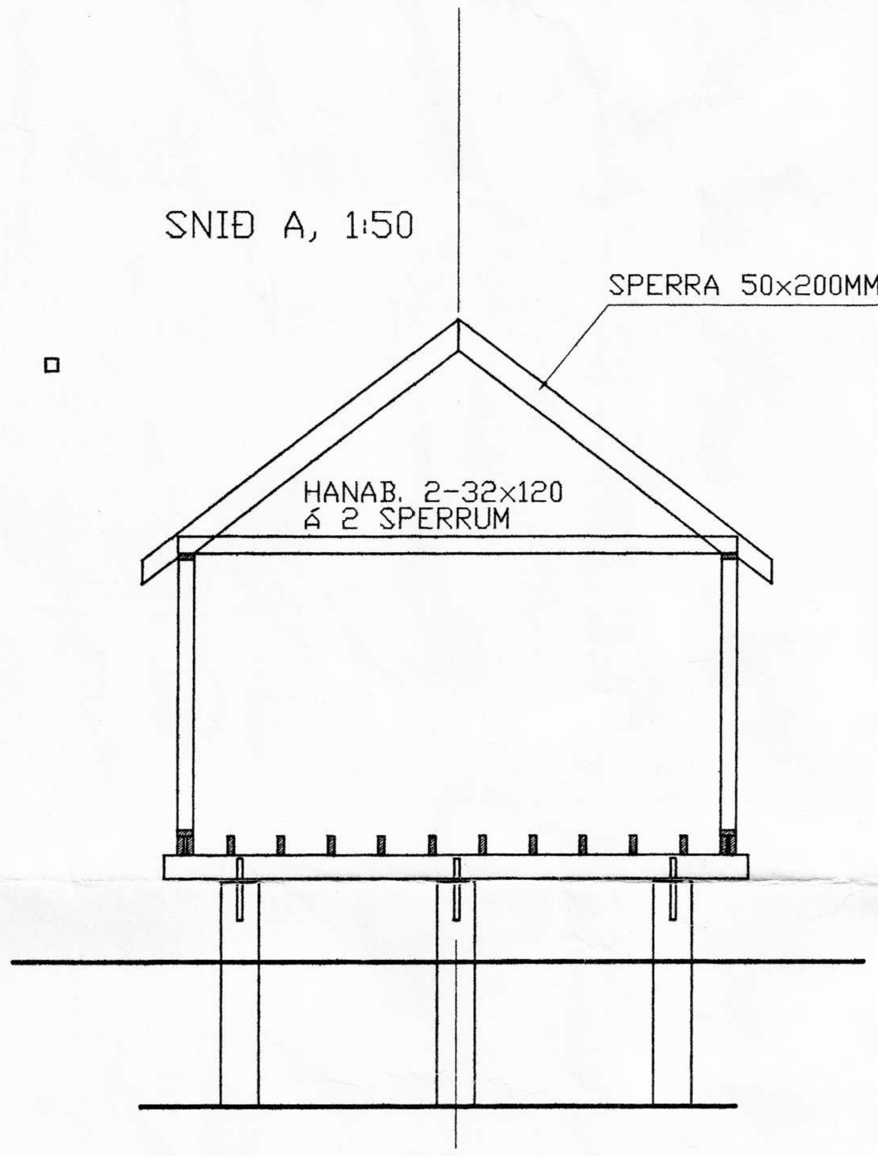

GAFL, 1:50

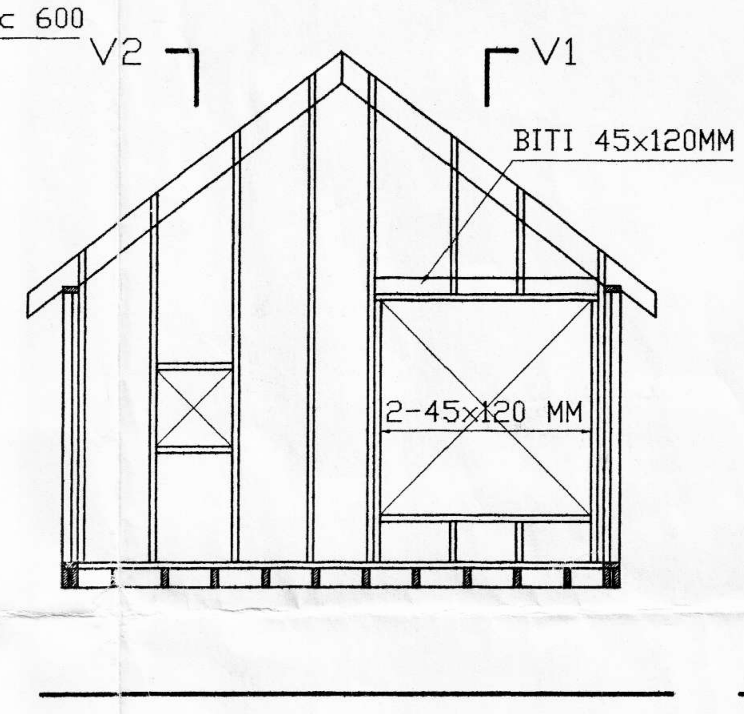

VEGGUR 1, 1:50

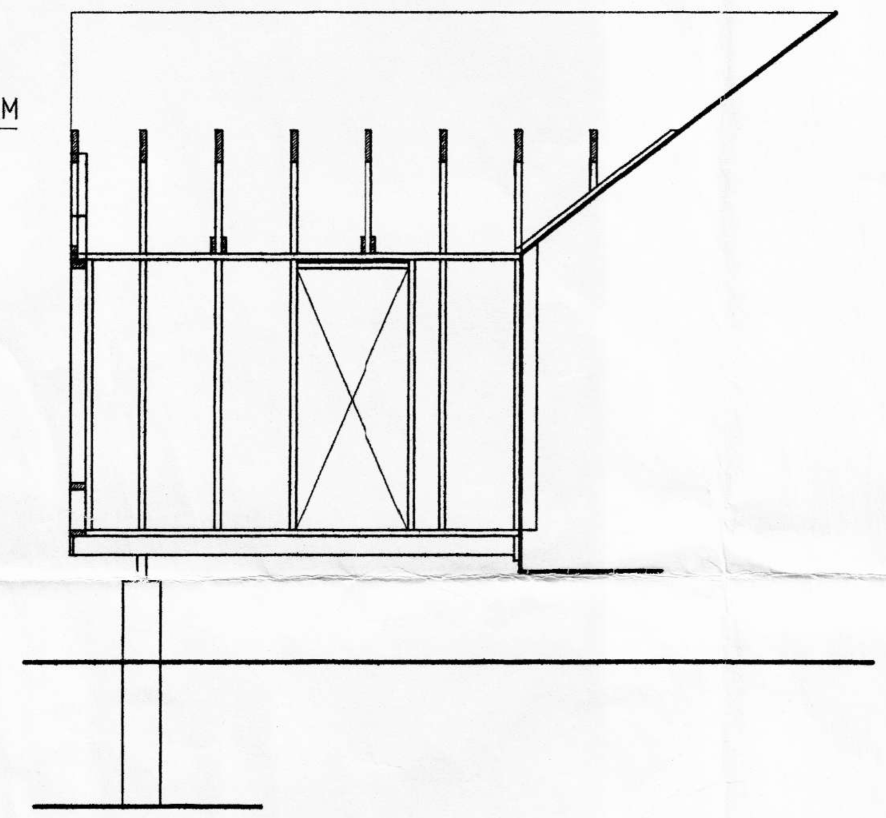

VEGGUR 2, 1:50

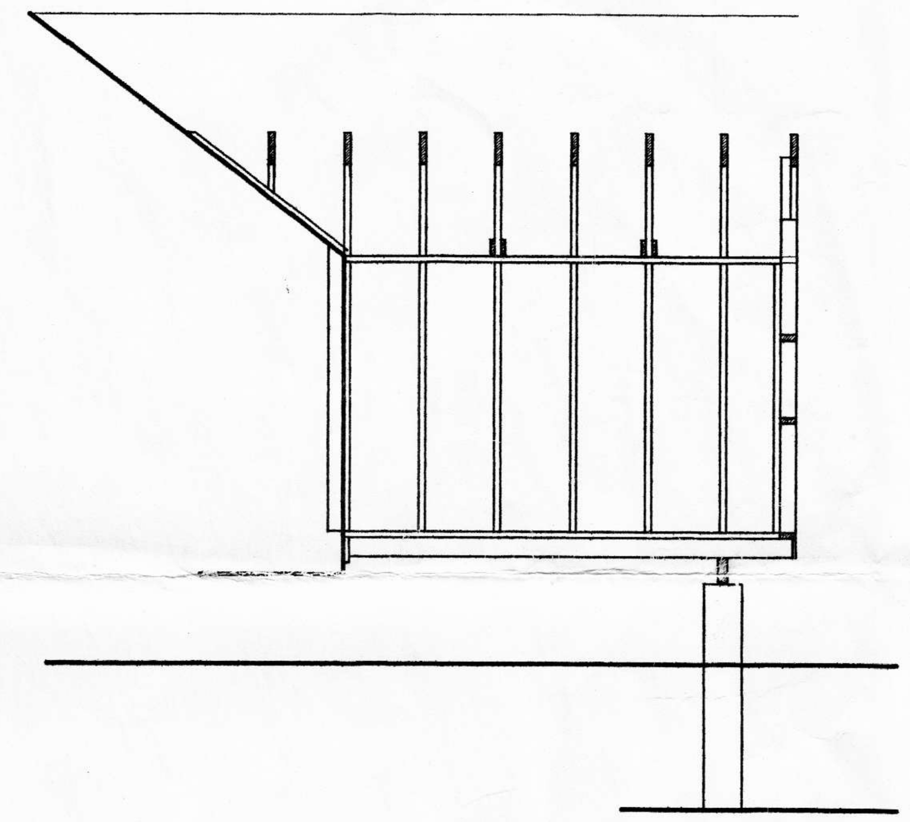

UNDIRSTÖÐUR, 1:20

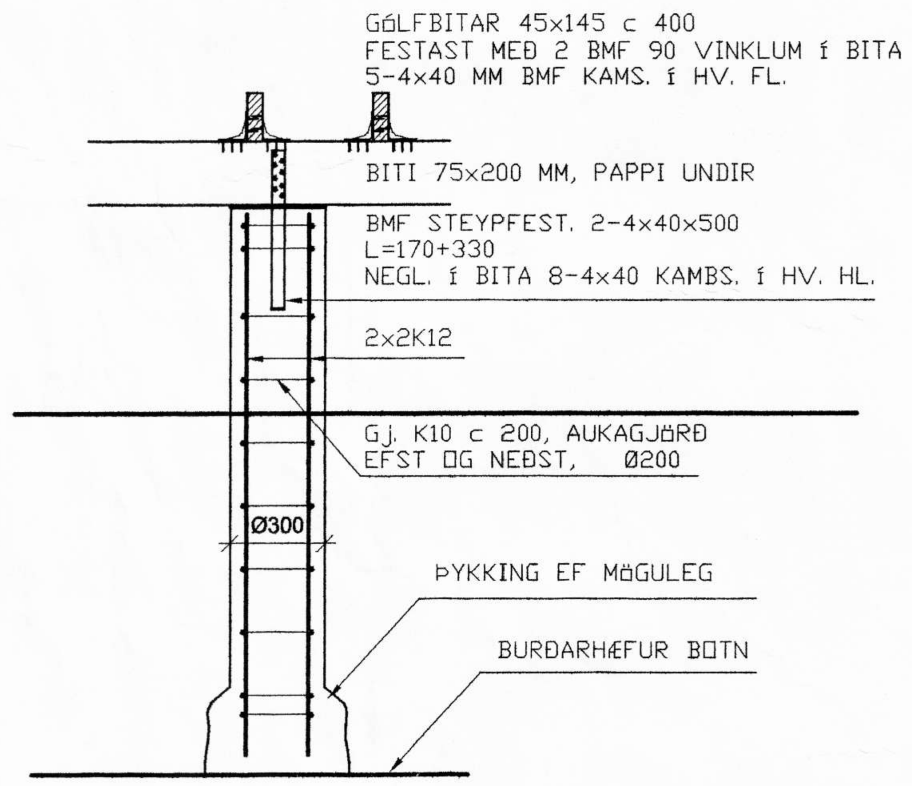

LANGSNIÐ, 1:20

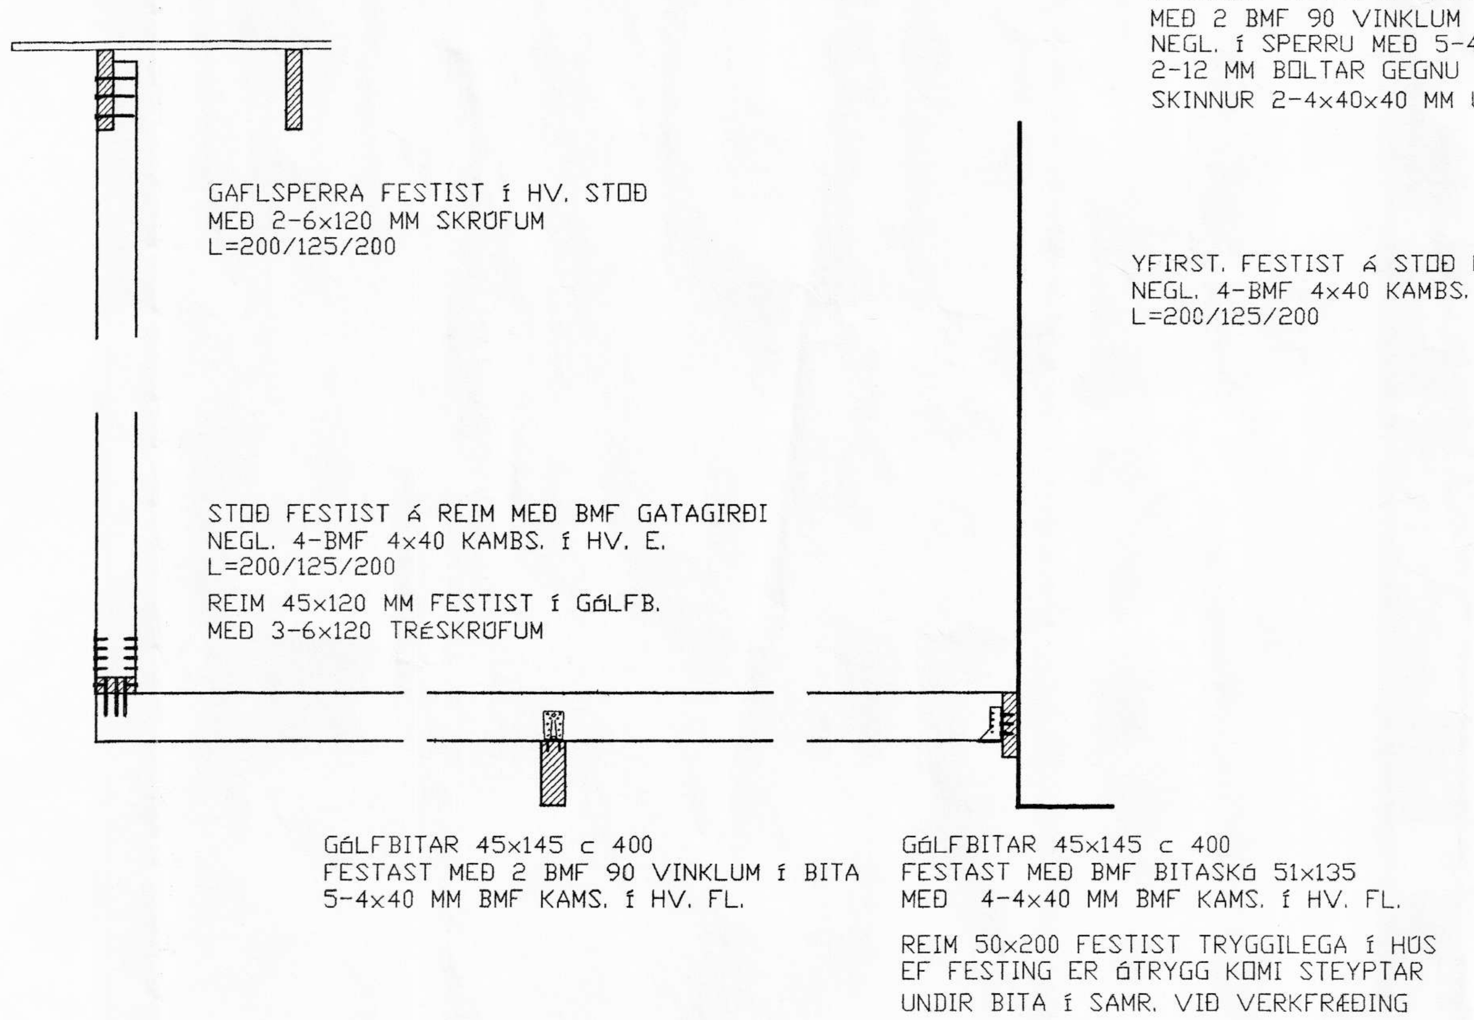

ÞVERSNIÐ, 1:20

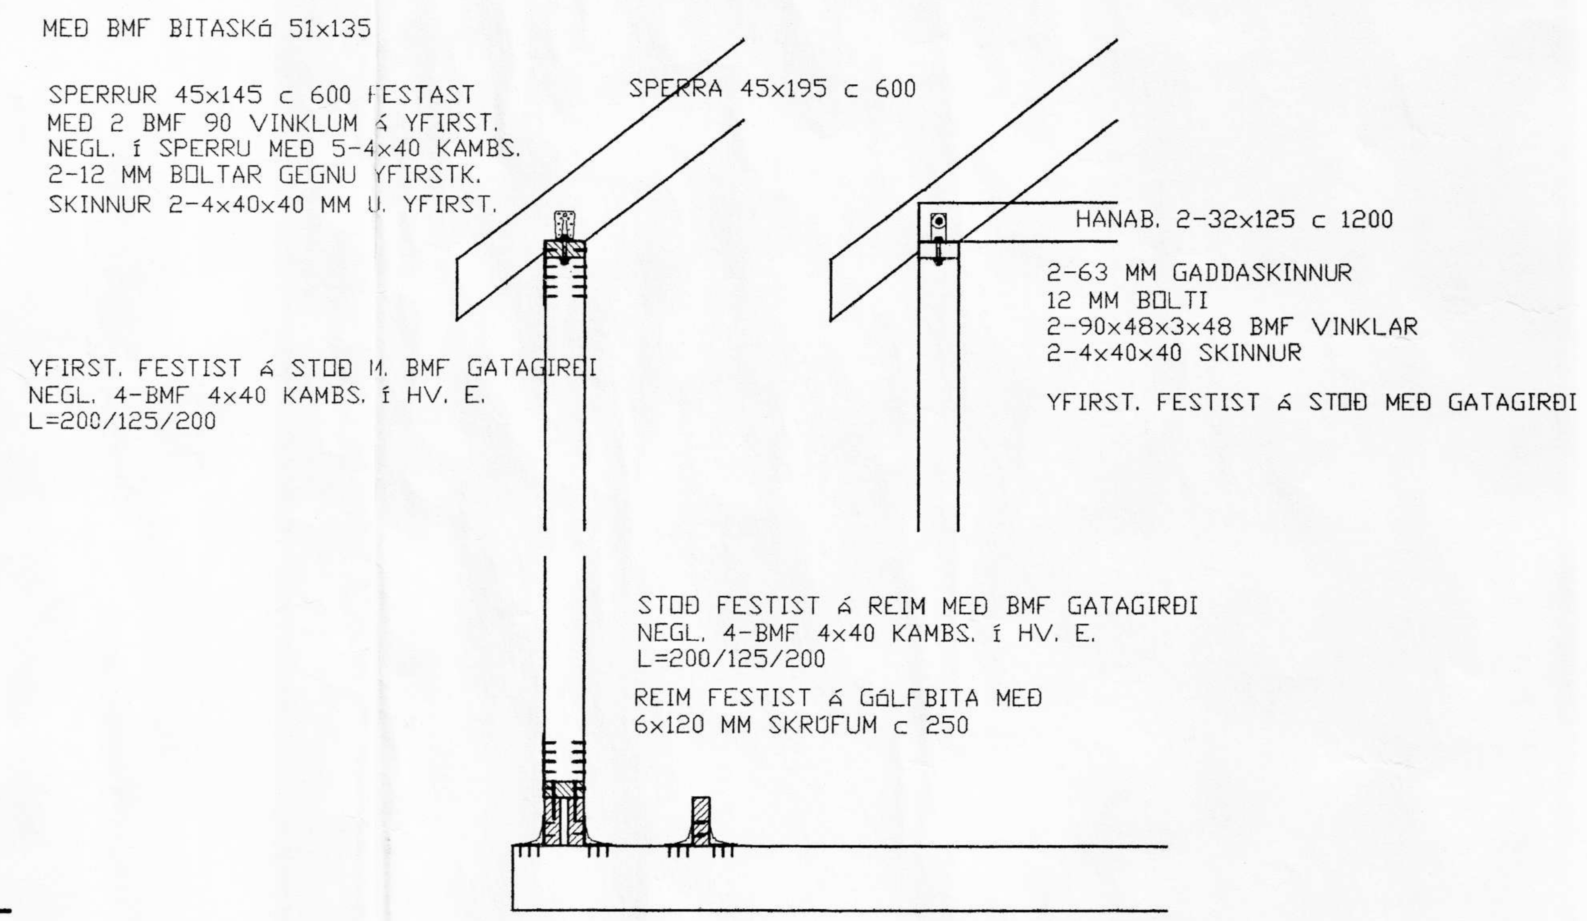

GÓLFBITAR, REIMAR, VEGGJASTOÐIR OG SPERRUR SKULU VERA ÚR FLOKKUÐU HEFLUÐU TIMBRI.

EINANGRUN ER STEINULL. Í GÓLFI 150 MM, VEGGJUM 125 MM OG Í ÞAKI 180 MM MEÐ ÁLÍMDUM VINDPAPPA. RAKAVÖRN ER ÞOLPLAST.

UTAN Á VEGGI KOMI 9 MM KROSSVIÐUR TIL VINDVARNAR OG STÍFINGAR Á VEGGGRINDUM. KLÆÐNING Á STÆKKUN HÚSS ER SÚ SAMA OG Á SJÁLFU HÚSINU. LOFTRÆST SKAL UNDIR HANA.

ÞAK SÉ KLÆTT 25 MM BORÐAKLÆÐNINGU, ÞAKPAPPA OG BÁRUJÁRNI.

GÓLF SÉ KLÆTT AÐ NEÐAN MEÐ MÚSAHELDUM PLÖTU. OFAN Á GÓLFBITA KOMI 28 MM NÓTAÐAR GÓLFPLÖTUR.

ALLA VINNU VIÐ FESTINGAR Á BURÐARGRIND, RAKAVÖRN OG LOFTUN HÚSS SKAL YFIRFARIN AF TÆKNIMENTUÐUM MANNI OG ÚTTEKIN AF BYGGINGARFULLTRÚA.

MIÐMUNDARHOLT 1 – ÁSAHREPPI			
BURÐARGRIND HÚSS			
HANNAÐ: JBS	TEIKNAÐ: JBS	MKV. 1:50, 1:10	VERKNR. V-0087
SAMÞ.		SKRÁ	TEIKN. NR. B.01
KENNIT. Jón B. Stefánsson 311042-3009		DAGS. MAÍ 2002	

ÚTGÁFA		DAGS.	NAFN

VÍÐSJÁ
VERKFRÆÐISTOFA FRV
SKÓLAVÖRÐUSTÍG 3, 101 REYKJAVÍK
SÍMI: 561 9040 OG 561 9043, FAX: 561 9044
NETFANG: vidsja@isgatt.is