


MIDMUNDARHOLT KRÓKI ÁSAHREPPI


GESTA HÚS NÚMER 5

RAFLAGNATEIKNINGAR

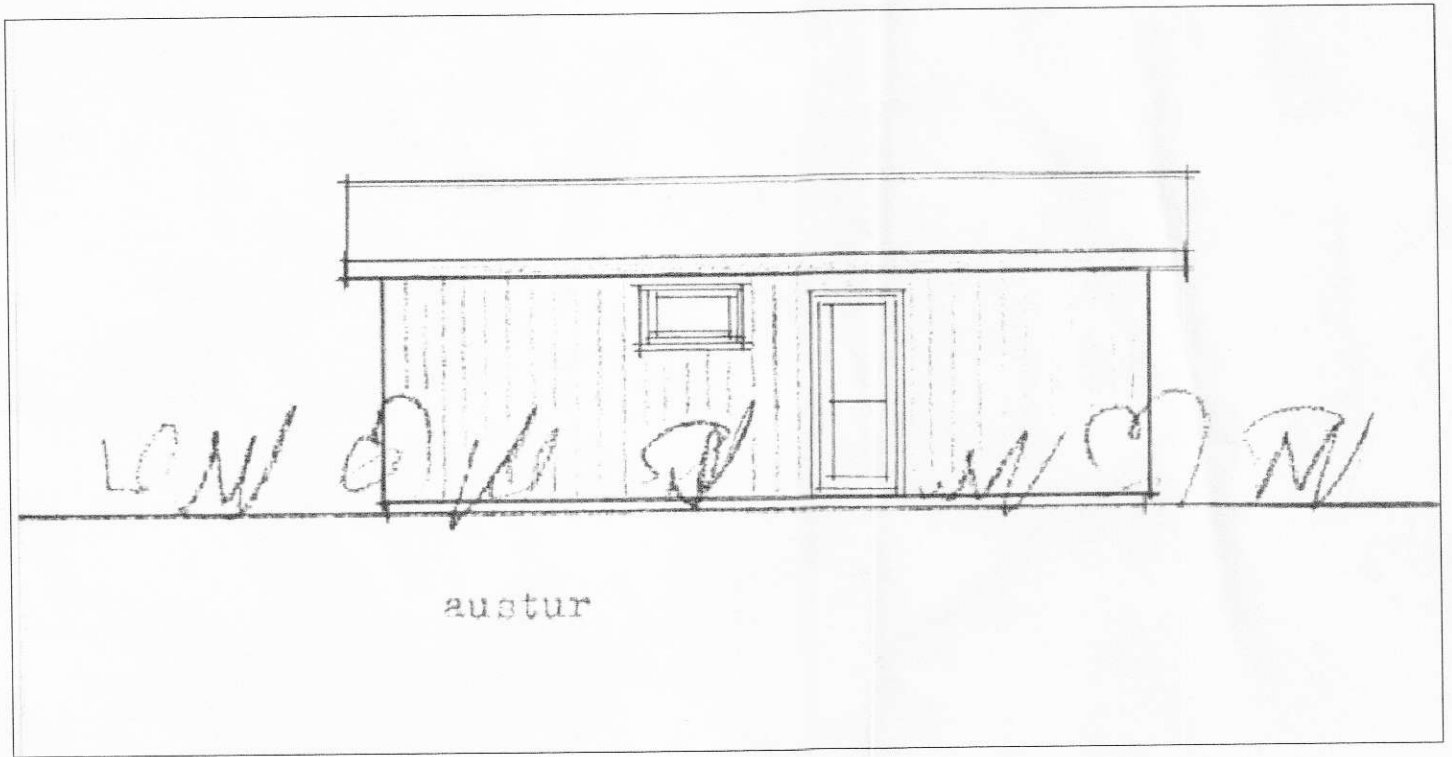

TEIKNINGASKRÁ

- NR. 0 FORSÍÐA
- NR. 1 RAFLÖGN, AFSTÖÐUMYND OG SNIÐ
- NR. 2 EINLÍNUMYND OG SKÝRINGAR

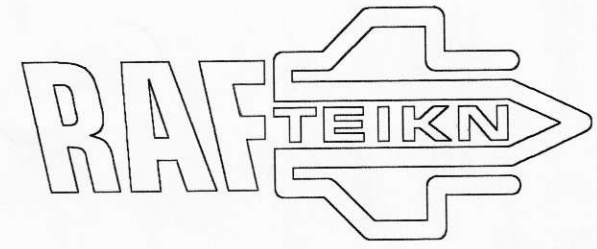

RAFLAGNATEIKNINGAR
ÞÓR STEFÁNSSON RAFMAGNSIÐNFRÆÐINGUR
 EYRAVEGI 29 SELFOSSI SÍMAR 482 3480 & 897 8718 FAX 482 3366
 HEIMASÍMI 482 2726 KENNITALA: 211261-3749, netfang:thorst@fsu.is
 JANÚAR 2001

BYGGINGARAÐILI: **SGHÚS**