


S


EIGNASKIPTING LANDS

- Lindarbær IA
- Lindarbær IB
- Lindarbær IC
- Lindarbær II

Bústaður Felix Baron Longo stendur á landi Lindarbæjar IB

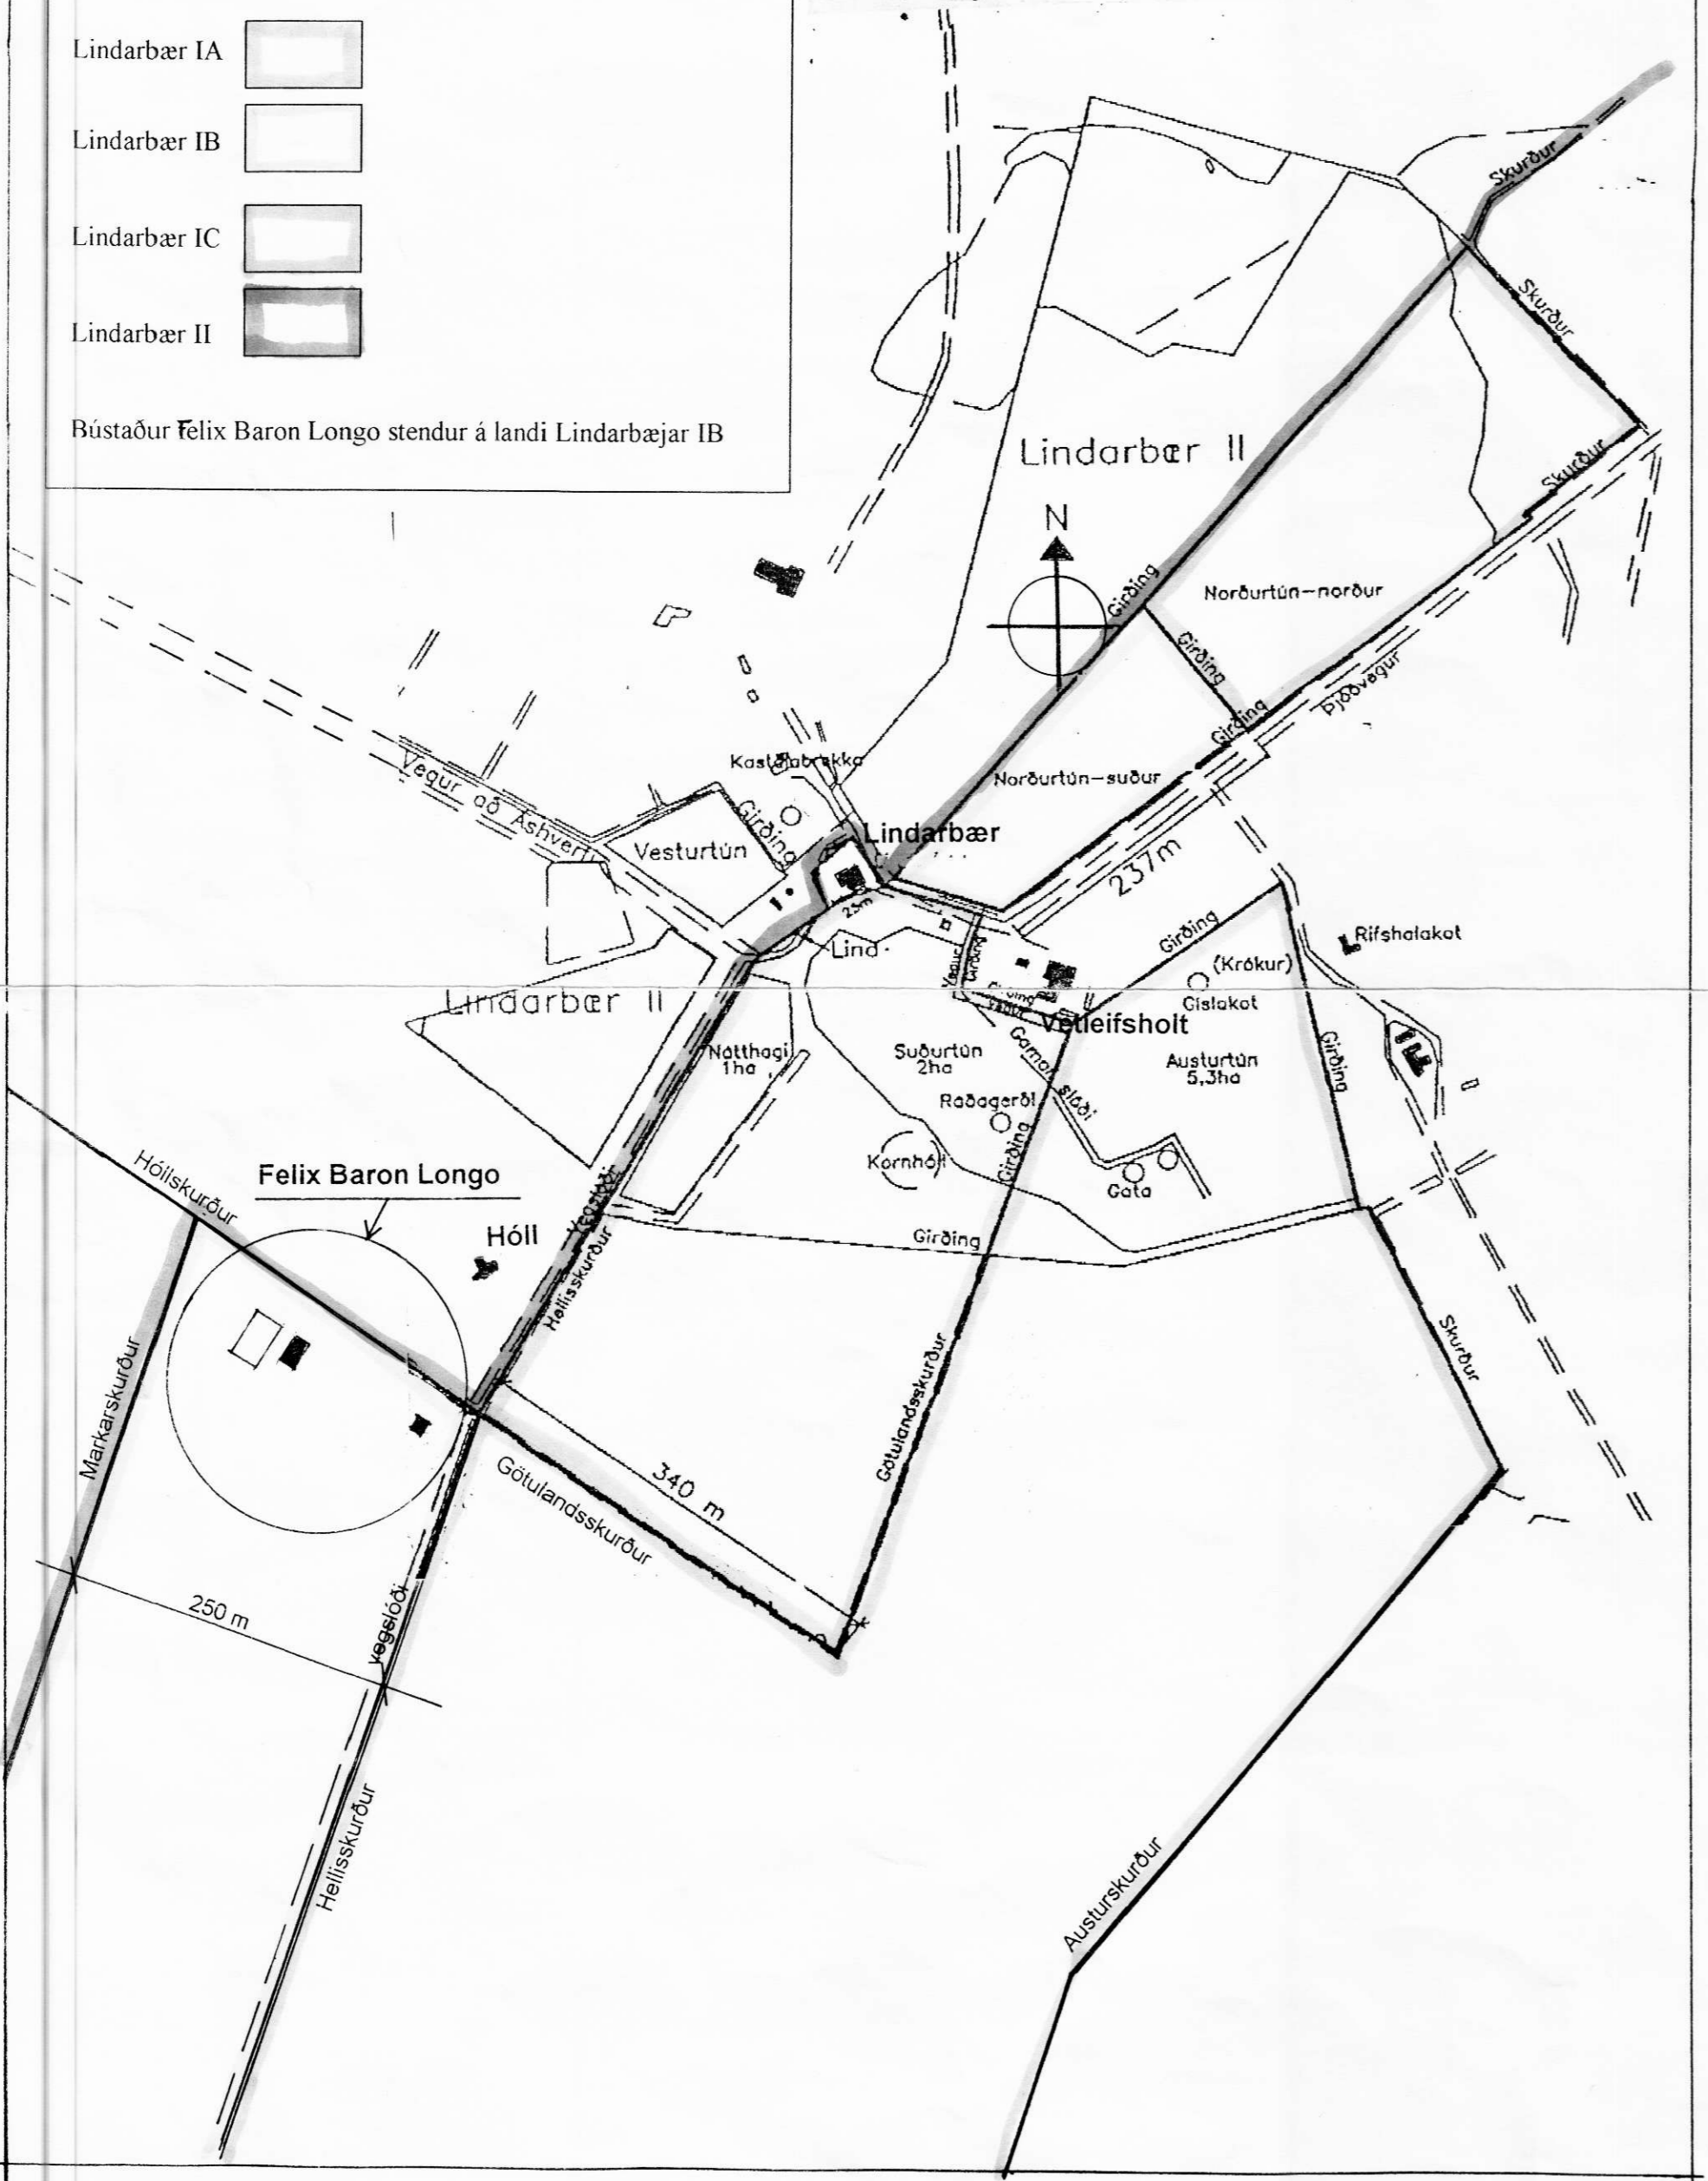

YFIRLITSUPPDRÁTTUR 1:5000

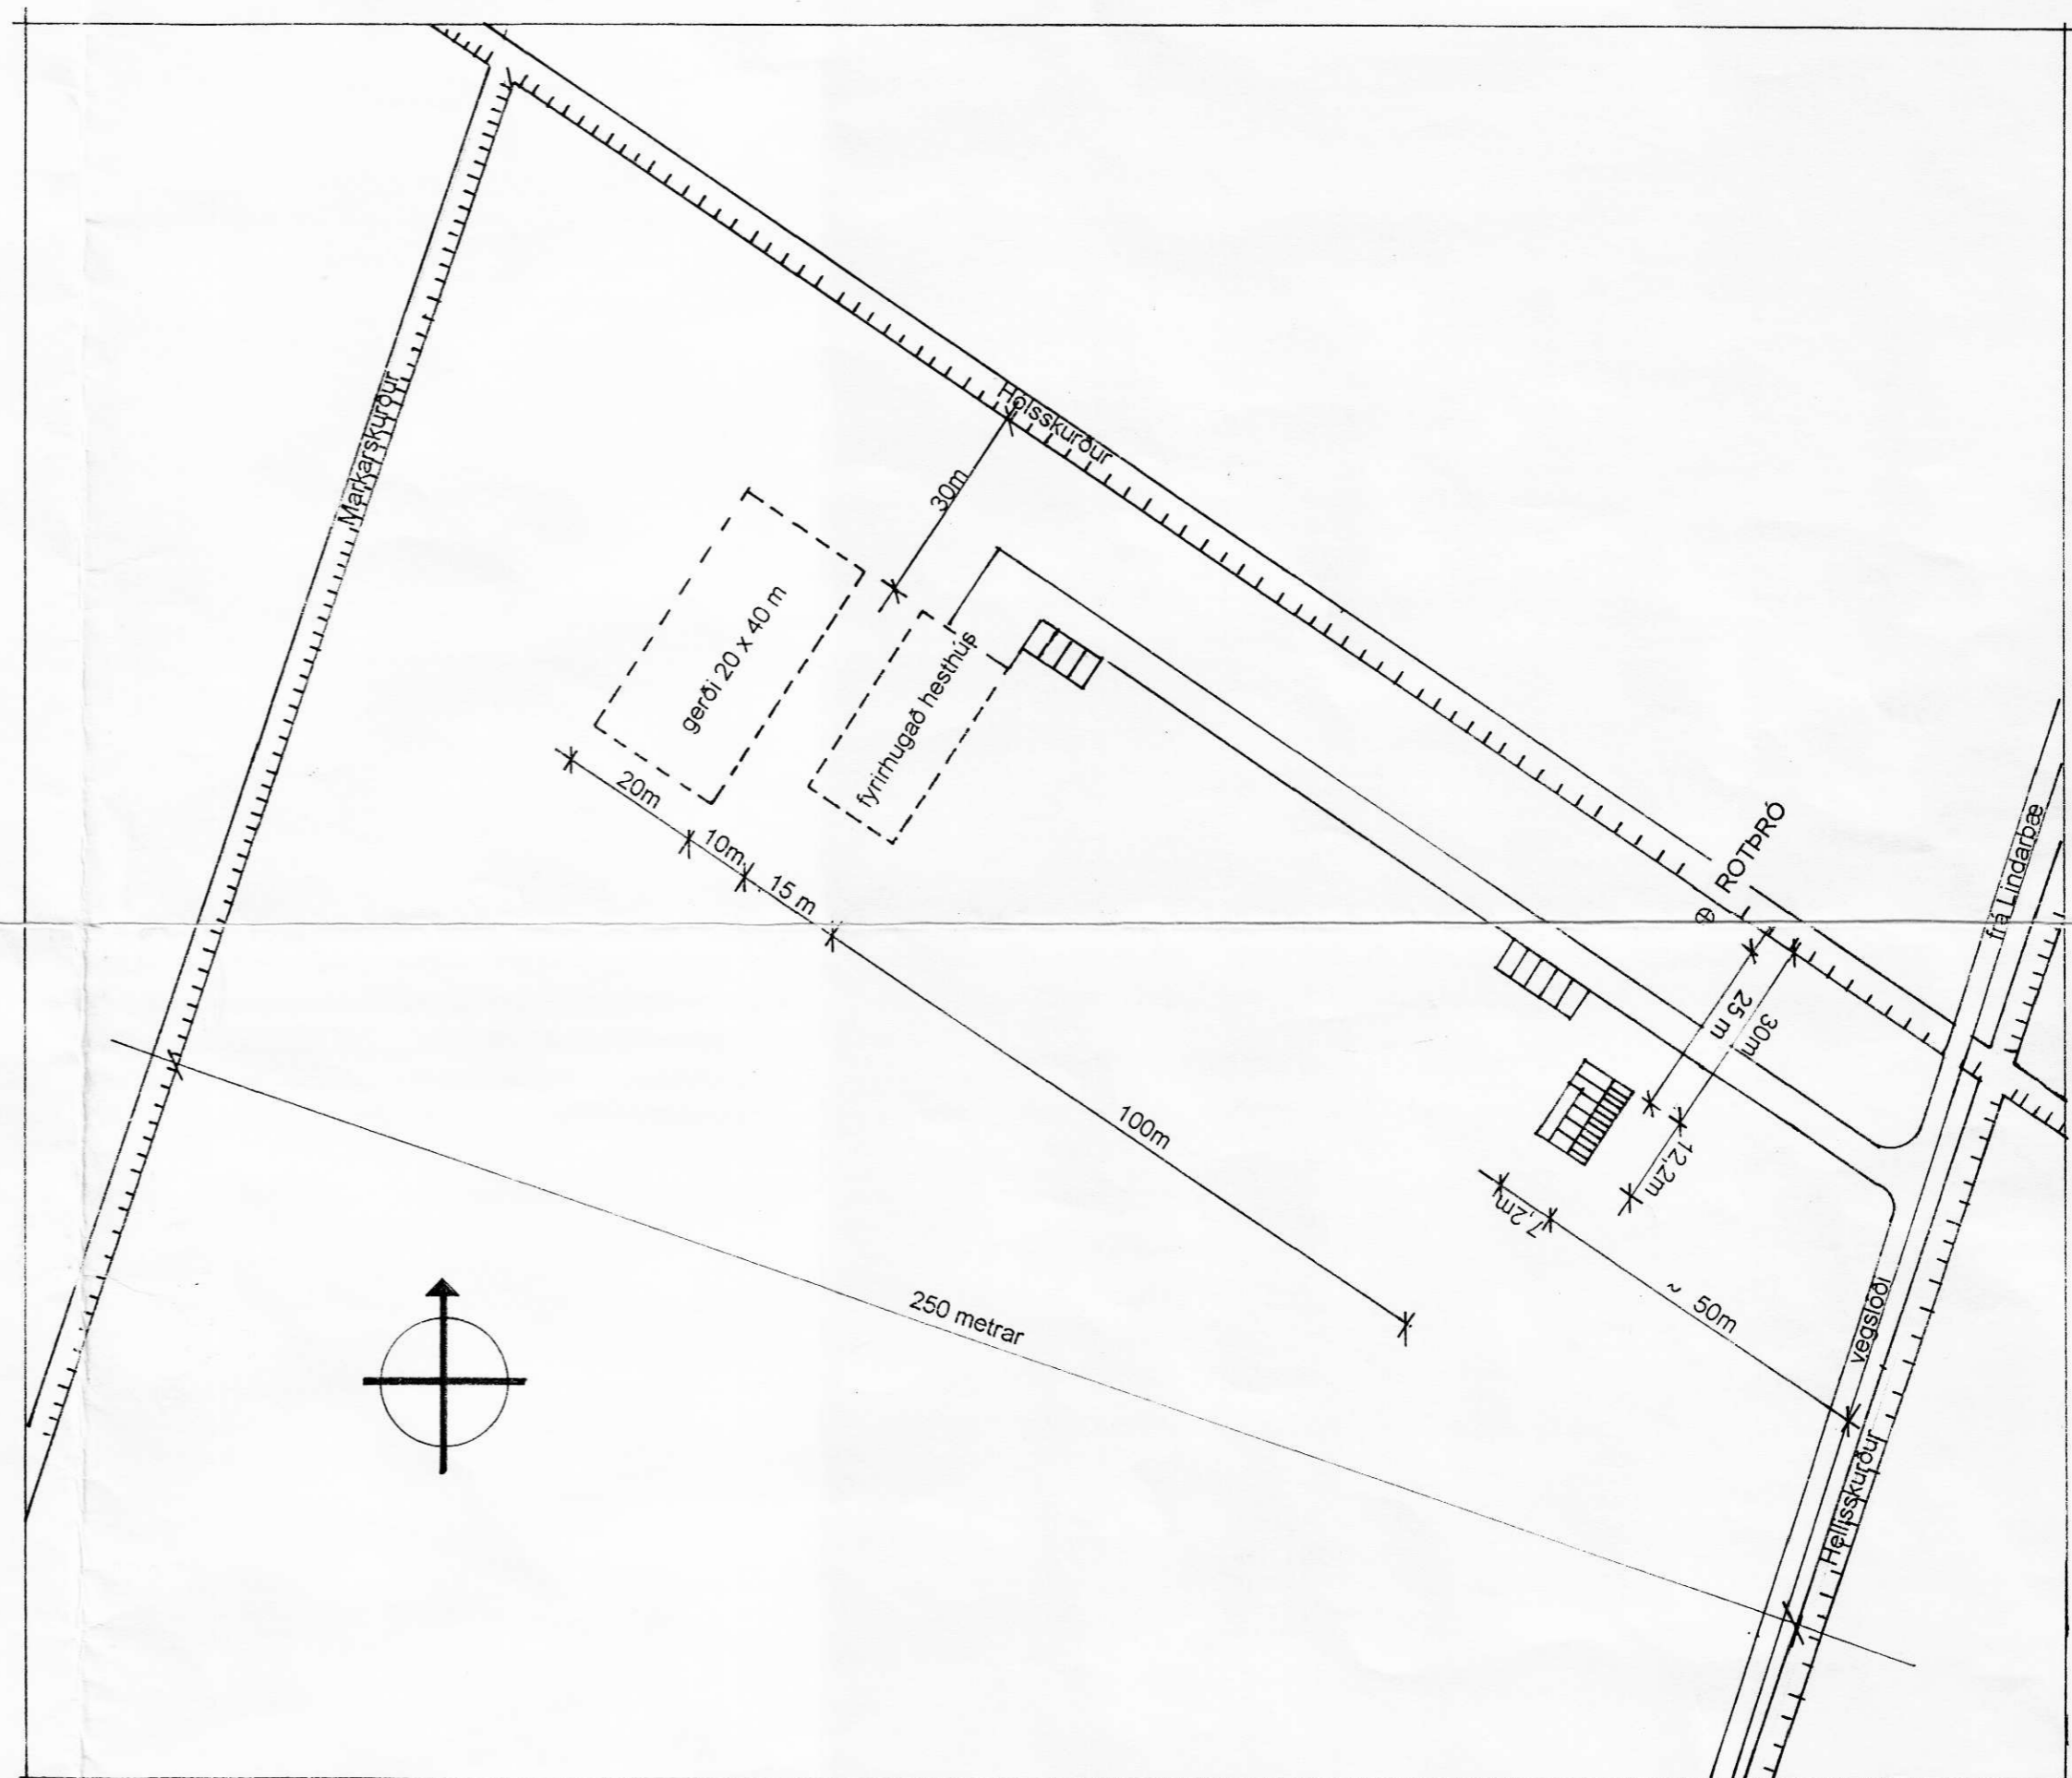

AFSTÖÐUUPPDRÁTTUR 1:1000

ARINBJÖRN VILHJÁLMSOON arkitekt FAI
 Laugavegi 28 / 101 Reykjavík / s: 562-6686 / fx: 563-6672 / nf: arinark@itn.is

Verk: Bústaður Felix Baron Longo í Lindarbæjarlandi í Ásahrepp

Efni: Yfirlitsuppdráttur og afstöðuuppdráttur.

Mælikv.: 1:5000/1:1000 Dags.: 13.júlí 1999 Teikning nr.: 1