




ÚTLIT Í SUDUR

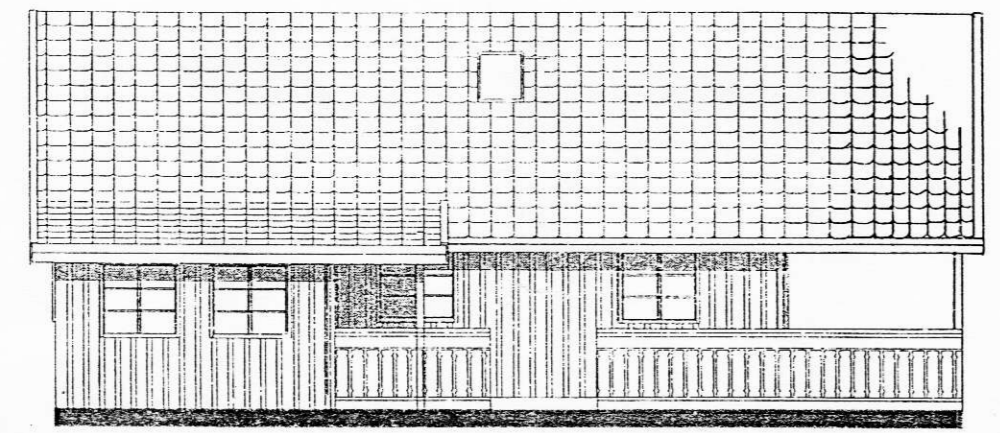

ÚTLIT Í VESTUR




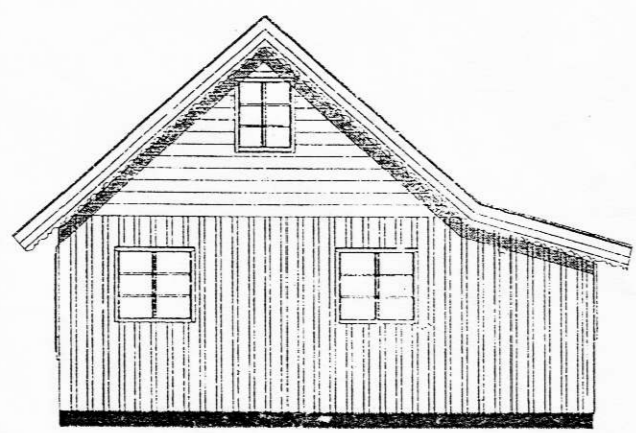


ÚTLIT Í NORDUR

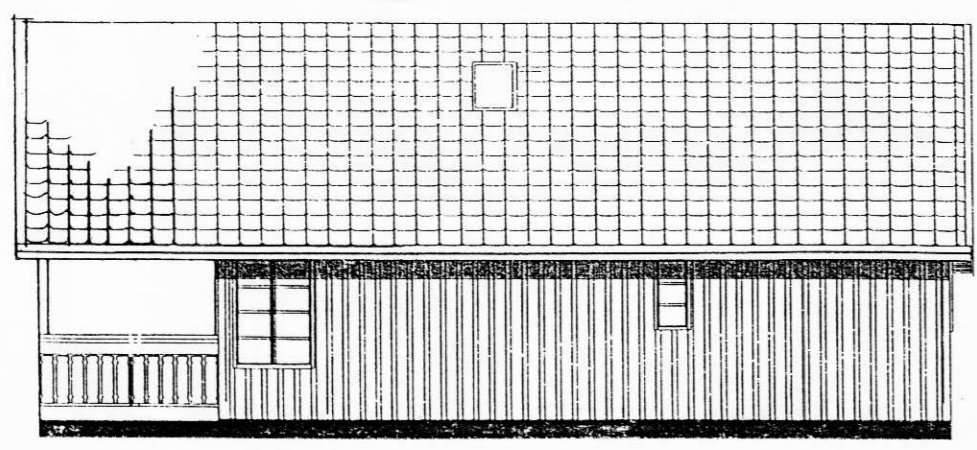

ÚTLIT Í AUSTUR

Skráningatafa fyrir:		Lindabær 1, Ásahreppi / Greifahöll	Unnið af:	Arnþór Vilhjálmssyni arkitekt FAI													
Landnúmer:	XXXXX		Kennitala:	141263-2149													
Matshl.nr.:	XXXXX		Dags.:	21.12.98													
Uppskipting og lýsing:		Stærðir:															
D 0	D 1	D 2	D 3	D 4	D 5	DSM	D 6	D 7	D 8	D 9	D 10a	D 10b	D 11	D 12	D 16	D 17	
Lokun	Rými hæð-róð	Notkun texti	Höfuð-flokkun	Eignar-hald	Botnflötur m <sup>2</sup>	Milliflötur m <sup>2</sup>	Stigar m <sup>2</sup>	Op m <sup>2</sup>	Brúðflötur m <sup>2</sup>	Brúðflötur sh<1,8	Salahæð rfm	Salahæð max.	Érútt-rúmmál m <sup>3</sup>	Nettóflötur m <sup>2</sup>	Ért flatarmál m <sup>2</sup>	Reiknitala skiptaúrræðis	Skipta-rúmmál m <sup>3</sup>
		Matshluti			103,7		1,1	1,1	103,7	29,4			230,7	74,3		202,9	
		Botn											9,3				
	1	1.hæð															
A	01.01	íbúð	N	01.01	61,0		1,1		62,1		2,65	2,65	161,6	56,9	62,1	150,8	
B	01.02	Verönd	S	01.01	26,9				26,9							26,9	
	2	2.hæð(rishæð)															
A	02.01	Svefnloft	N	01.01	42,7			1,1	41,6	29,4	0,7	2,1	59,78	37,2	12,2	52,1	

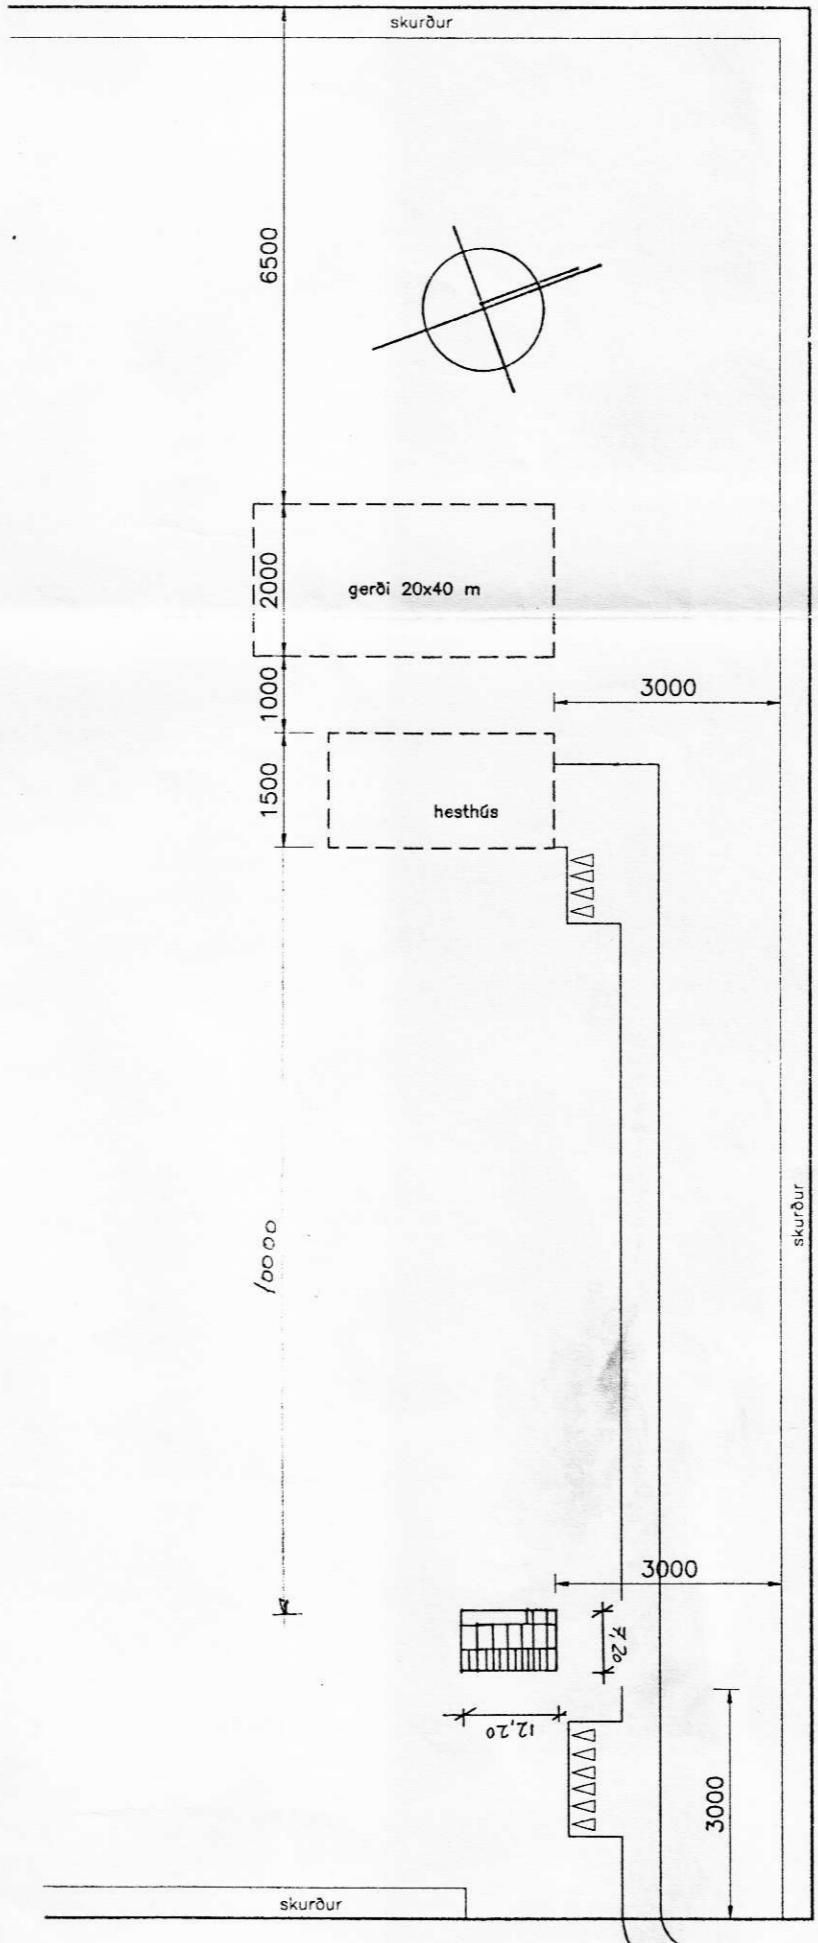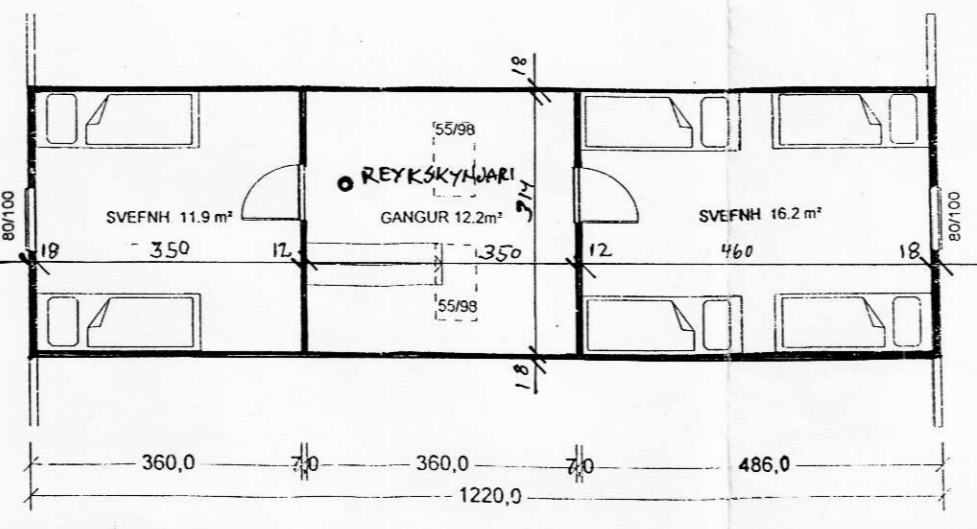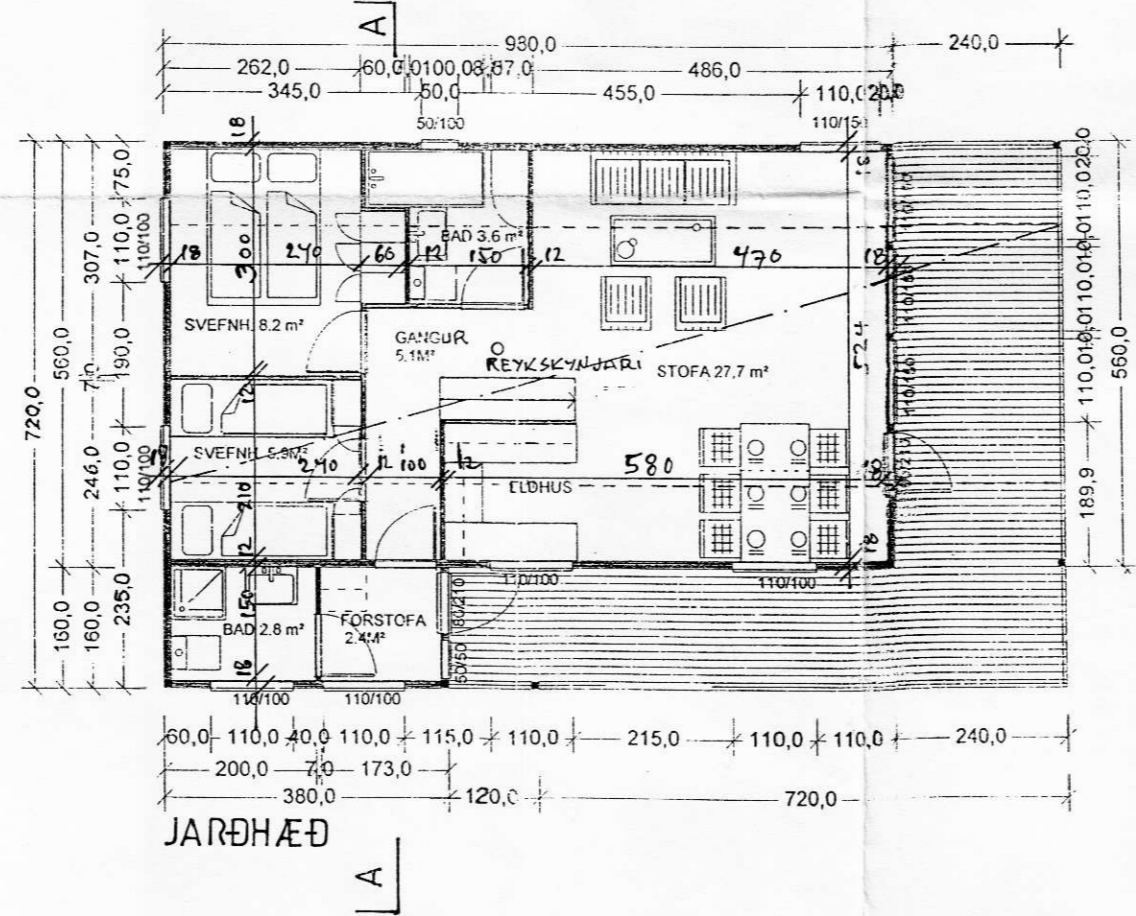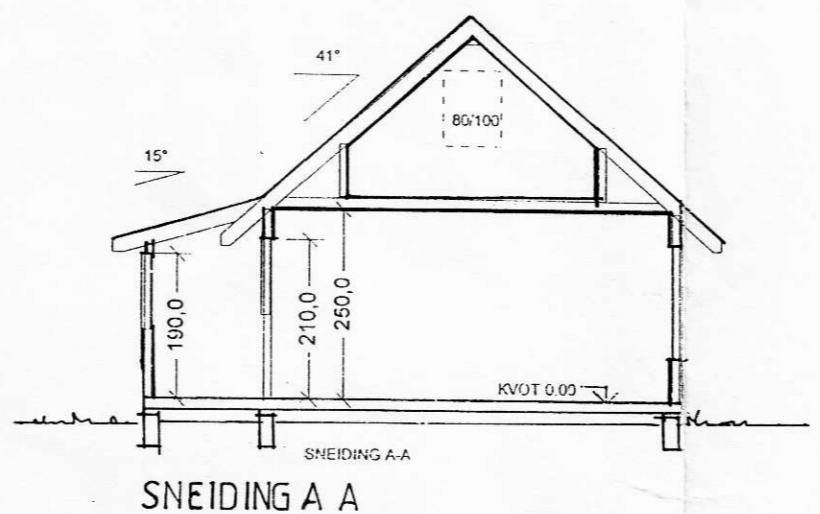

Pedrus Jóhann Flákonarson  
892-7777-566-6639

562-6686, heima 588-1452

Jónbjörn Vilhjálmsson  
arkitekt FAI  
tlf: 140263-2149

LÝSING

Húsið er byggt úr norsku úrvalstimbri á steiptum súlum. Það hefur timburgólf sem einangrað er með 15 cm. steinull og olíusóðnu trétexi sem haldið er föstu með lektum (músavörn). Útveggir eru með 5" timburgrind sem klædd er standandi borðaklæðningu og einangrað með 15 cm steinull. Timburpak er á húsinu og er það einangrað með 18 cm steinull og klætt innan með 15 mm grenipanel en utan með stálpötum af viðurkenndri tegund. Allir gluggar hússins eru flóttaleidir. Reykskynjurum verður komið fyrir á báðum hæðum hússins.

HUSBYGGJANDI: FELIX BARON LONGO  
BYGGINGARSTADUR:

KNUTUR SPESIAL 63M<sup>2</sup> 1/1

- STÆRDIR:
- FLATARMÁL 1. HÆÐAR : .....
  - FLATARMÁL 2. HÆÐAR : .....
  - SAMTALS FLATARMÁL HUSS : .....
  - RUMMÁL HUSS : .....
  - SAMTALS RUMMÁL HUSS : .....
  - NYTINGARHLUTFALL : .....
  - FLATARMÁL LÖÐAR : .....
  - KVARDI : .....
  - Afstöðumynd : Mælikvarði : .....

Byggingarlýsing skv. meðfylgjandi gögnum

ARKITEKT:  
MARIANNA SVERRISD. ELLINGSEN  
INGENIÖR : GEIR INGE IVERSEN

DAÐSETNING:  
REV. : .....

Islensk - Skandinaviska ehf.  
RC hus og sumar bustaðir  
Sími 568-5550 fax. 568-5755  
Leverandari:  
Solhytten as. FORUS-Norge

Marianna S. Ellingsen  
27.11.98

7.12.98