


Arnkötlustaðir


Litlaland

Um er að ræða byggingareit fyrir geymslu í landi Litlalands. Landið er um 23 ha. að stærð. Endanleg staðsetning á geymslu skal fara fram í samráði við byggingarfulltrúa. Geymsla má vera allt að 25 m² að grunnfleti og 4 m. á hæð. Mænisstefna miðast við staðhætti og skal ákvarðast í samráði við byggingarfulltrúa.

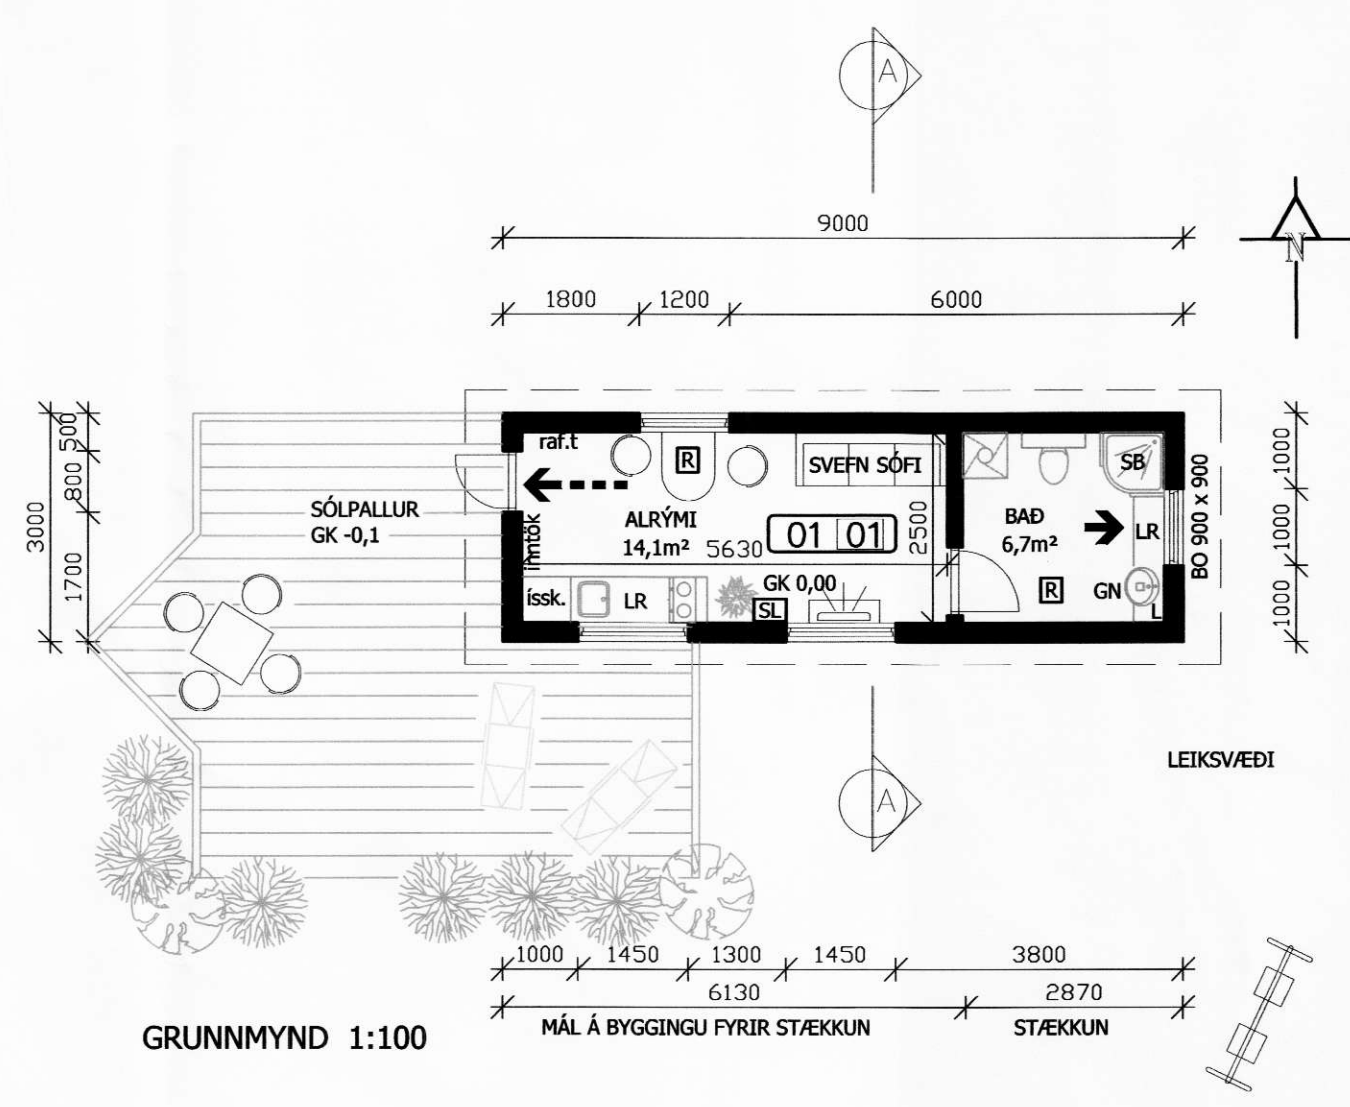


GRUNNMYND 1:100


AFSTÖÐUMYND LÓÐARBLAÐ FRÁ BYGGINGAFULLTRÚA, GERT AF EINARI PÁLSSYNI (AFSTAÐA HÚSS ER ÓBREYTT OG INNAN BYGGINGAREITS)

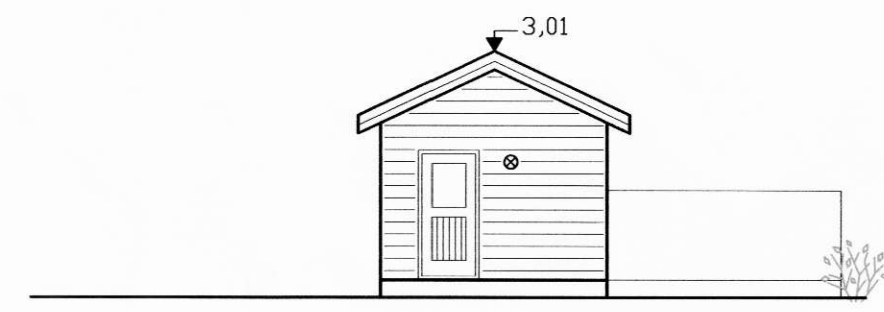


VESTUR 1:100

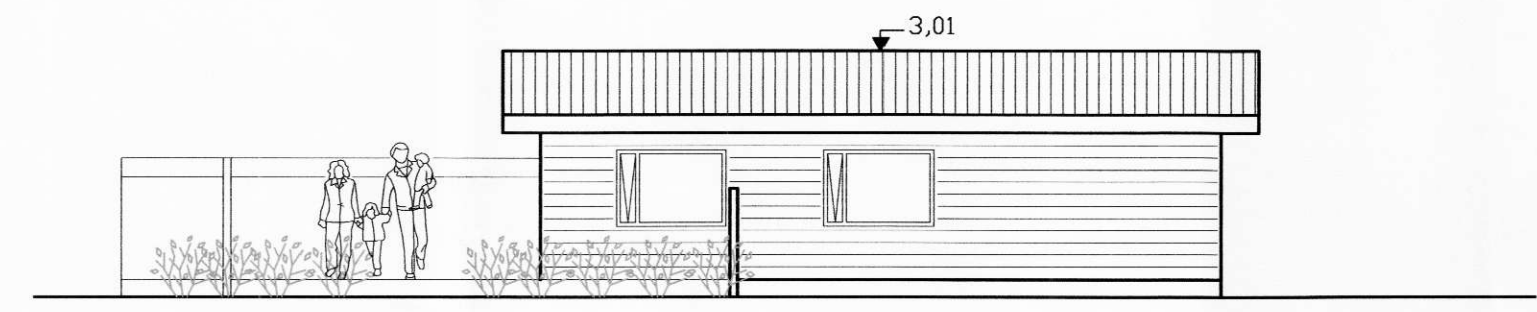


SUÐUR 1:100

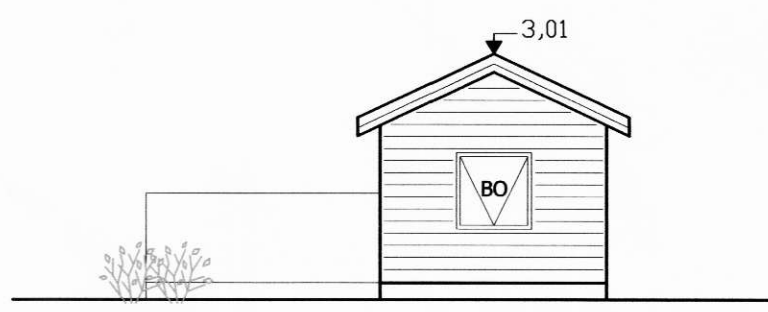

AUSTUR 1:100

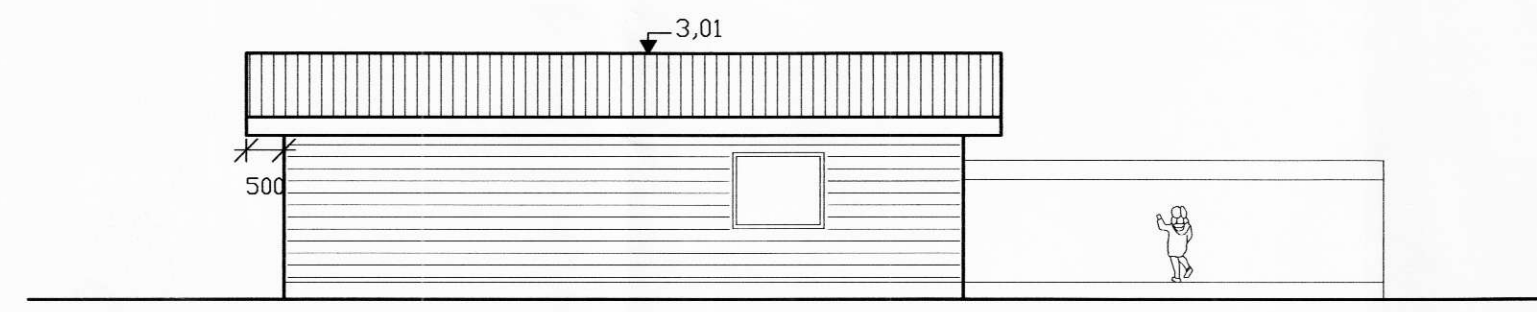

NORÐUR 1:100

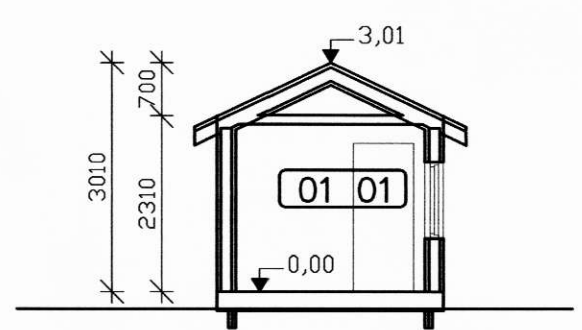

SNÍÐ A-A 1:100

MATSHLUTI 01

LITLALAND. ÁSAHREPPUR
 FLATARMÁL FRÍSTUNDAHÚSS 27 M2
 RÚMMÁL 77,2 M3
 LAND NÚMER 172908
 STÆRD LÓÐAR 22,5 HA
 STAÐGREINIR 8610-2-00010001
 SJÁ NÁÐAR Í SKRÁNINGARTÖFLU

Samþykkt af byggingarnefnd Rangárbingsvætra bs.
 dags. 03.05.07
Rannveig

BYGGINGALÝSING

SÓTT ER UM LEYFI TIL ÞESS AÐ BREYTA NOTKUN GEYMSLU AFTUR Í FRÍSTUNDAHÚS (VAR FRÍSTUNDAHÚS FYRIR 2004)
 AUK ÞESS ER SÓTT UM LEYFI TIL AÐ STÆKKA HÚS TIL AÐ KOMA FYRIR VIÐUNANDI SALERNI.
 HÚSIÐ ER HEFDBUNDIÐ TIMBURHÚS, MEÐ BORDA OG BÁRUJÁNRSKLÆDDU PAKI OG KÚPTRI VATNSKLÆÐNINGU Á ÚTVEGGJUM. GLUGGAR ERU ÚR TIMBRI. LOFTRÆSING (LR) SKAL VERA SJÁLFSOGANDI SAMKVÆMT REGLUGERÐ. UPPHITUN ER MEÐ HITAVEITU OG OFNUM, NEYSLUVATN ER RÖR Í RÖR KERFI. FRÁRENSLI ER Í ROTPRÓ.
 BRUNAVARNIR: SETJA SKAL UPP SLÖKKVITÆKI (6.kg) OG REYKSKYNJARA AF VIÐURKENNRI GERÐ Í SAMRÁÐI VIÐ BYGGINGAFULLTRÚA OG / EDA BRUNAMÁLAFYRIRVÖLD. (gr. 115.5). VEGGIR OG ÞÖK SKULU VERA LÁGMARK EI30 OG KLÆÐNINGAR Í FLOKKI 2. (gr. 115.4) BJÖRGUNAROP ER Á SALERNI.
 EINANGRUN HÚSS ER ÓBREYTT. VIÐBYGGING VERÐUR EINANGRUD MEÐ SAMAN HÆTTI OG ELÐRI HLUTI.

SKÝRING TÁKNA:

- | | |
|--------|---|
| BO | BJÖRGUNAROP |
| EI60 | ELDVARNARVEGGUR |
| EICS30 | ELDVARNARHURD |
| GN | GÖLFNIDURFALL |
| GK | GÖLF KÓTI Á GRUNNMYND |
| 21,4 | KÓTI Á SNÍÐMYND / ÚTLITI |
| L | LÆSTUR LYEJASKÁPUR |
| LR | LOFTRÆSING |
| R | REYKSKYNJARI |
| SB | STEYPIBÁÐ |
| SL | SLÖKKVITÆKI |
| PN | PAKNIDURFALL |
| PV | ÞVOTTAVÉL |
| PU | ÞURKARI |
| PS | ÞVOTTASÚLA-
(ÞVOTTAVÉL OG ÞURKARI OFANÁ) |

01 02

ÖLL MÁL ERU Í MM NEMA ANNAD SÉ TEKID FRAM
 GÖLFKÓTI ER AFSTÆÐUR

LITLALAND - ÁSAHREPPUR
 AÐALUPPDRAÐTUR
 FRÍSTUNDAHÚS
 AFSTÖÐ OG GRUNNMYND
 ÚTLIT OG SNÍÐ
 SKÝRINGAR

VERSI NÚM.	ÁRANG.	TEIÐING.	VIÐFAÐING.	DAGS.
07002	JFM	JFM	BþÓ	15.03.2007

BJARNI ÞÓR ÓLAFSSON 280769 - 3559

M2 TEIKNISTOFA EHF - KT:690506-0680
 JÓN FRÍÐRIK MATTHÍASSON
 BYGGINGAFRÆÐINGUR BFÍ
 NETFANG: NONNI1971@HOTMAIL.COM SÍMI: 662-8646