


BV.= BAÐVASKUR  
 EV.= ELDHÚSVASKUR  
 SK.= STURTUKLEFI  
 SV.= SKOLVASKUR  
 ÞVV.= ÞVOTTAVÉL

RÚMMYND VATNSLAGNA  
 Mkv. 1:50

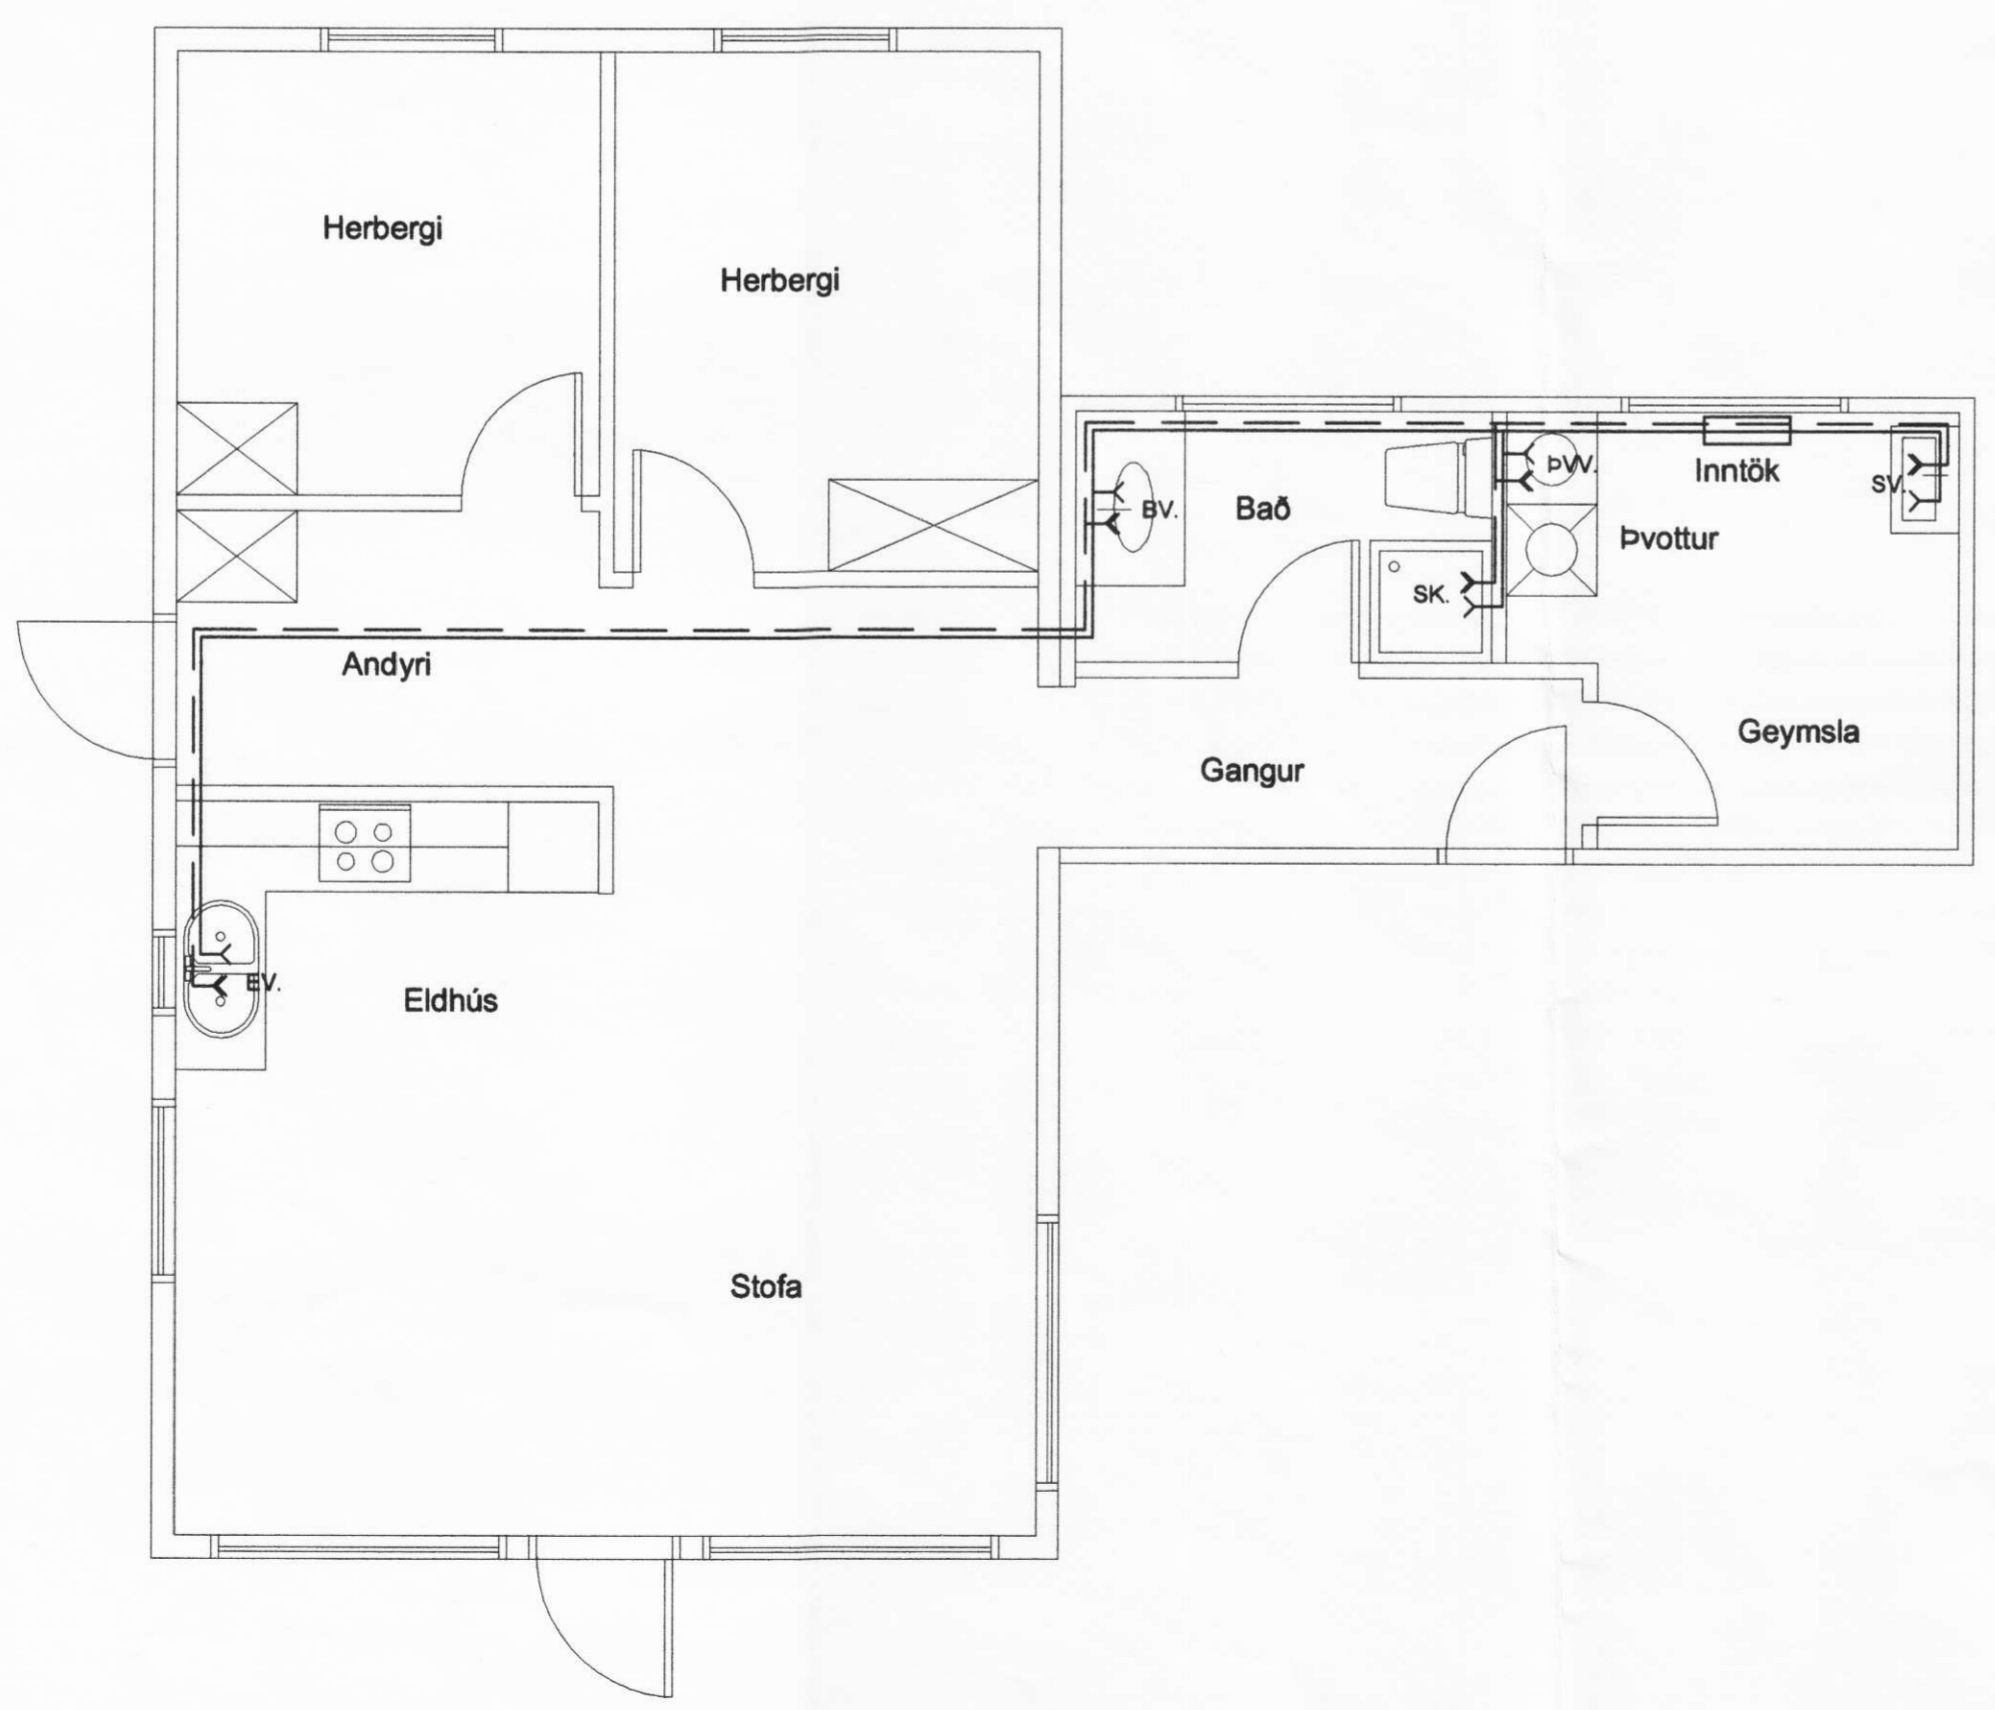

SKÝRINGAR

ALLAR PÍPUR SKULU VERA 20mm  
 PÍPUR SKULU VERA POLYPROPOLIN-PÍPUR  
 (PP-R-80), PLASTPÍPUR, SEM BRÆDDAR ERU  
 SAMAN MEÐ SÉSTÖKU HITATÆKI.  
 ÁÐUR EN LAGNIR ERU HULDAR SKAL  
 ÞRÝSTIPRÓFA ÞÆR MEÐ VATNI OG  
 0,6 KG/CM.  
 EKKI ER ÞÖRF Á EINANGRUN RÖRA.

LAGNIR SKULU TENGDAR VIÐ FYRIR-  
 LIGGJANDI TENGIGRIND.

**EK-Sumarhús ehf**  
 Flugumýri 6-270, Mosfellsbæ-sími 5666430- E-mail ekumarhus@eimnet.is

Efni: Þotkætan, byggingamatl. Kl. 222266-3322      Ket Vákur Guðjónsson, málverkari Kl. 010266-7319      Guðjón Þór Þegmannson, byggjatekniábyrgur Kl. 210361-3619

Stofur	Daga	07.12.03	Ánað	
Litlaíland, 'Asahreppi, Rangárvallasýslu	Telmað	K.V.G.	Hannað	K.V.G.
	Mestivari	1:50	Yfirferð	G.Þ.R.
Verðmál	NEYSLUVATNSLÖGN	Sambýtt	<i>Guðjón Þór Þegmannson</i>	
			Bláð nr.	6