


S




Samþykkt af byggingarnefnd Ásahrepps,



dags. 17. Okt. 2003

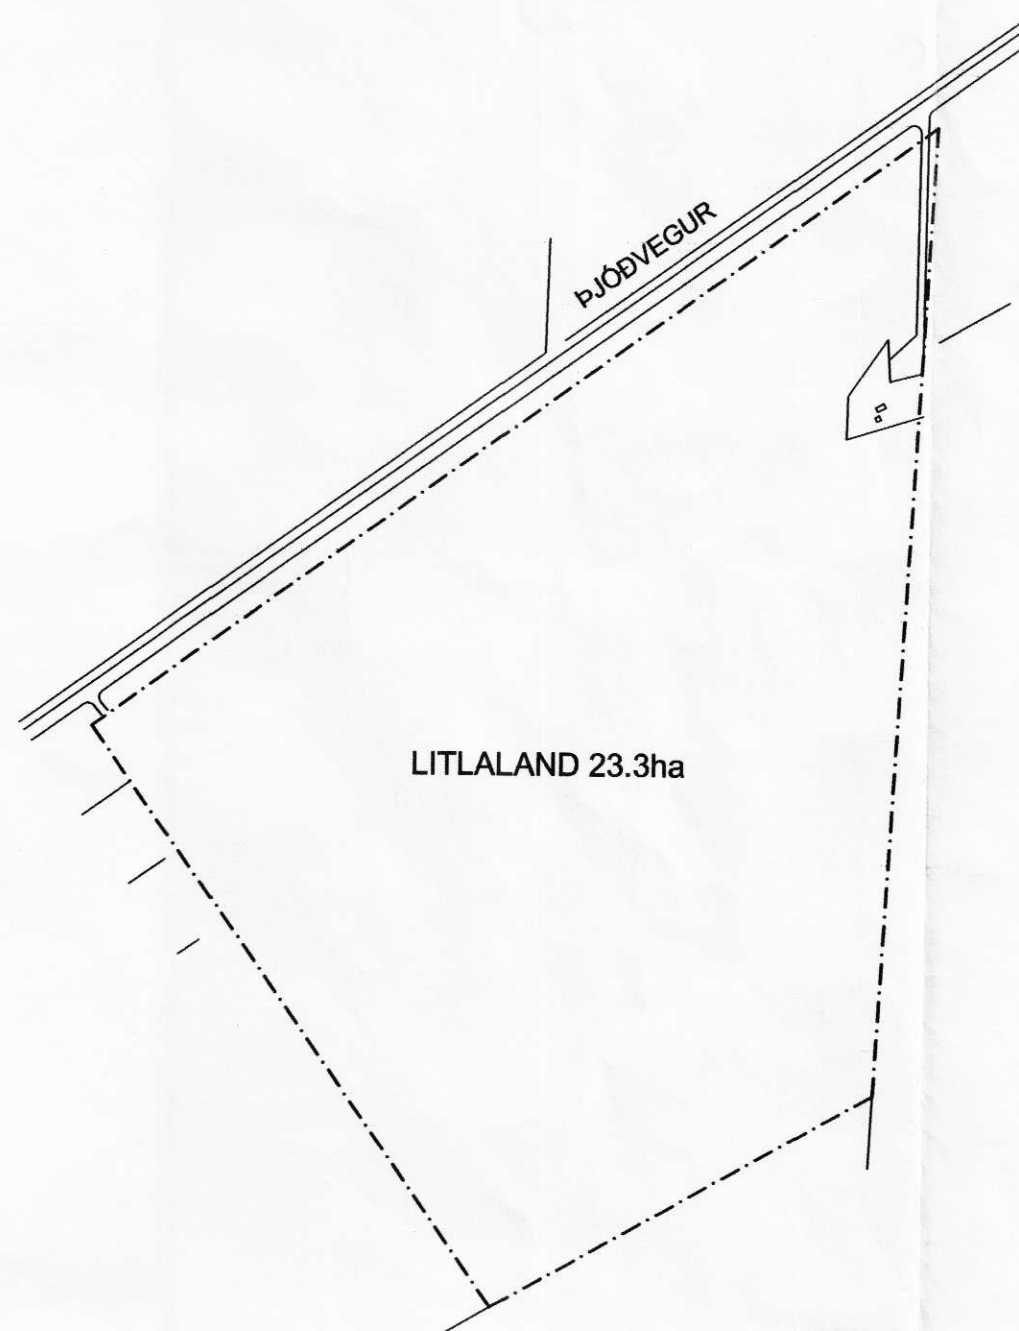

NÚVERANDI AFSTÖÐUMYND LAND MKV 1:5000

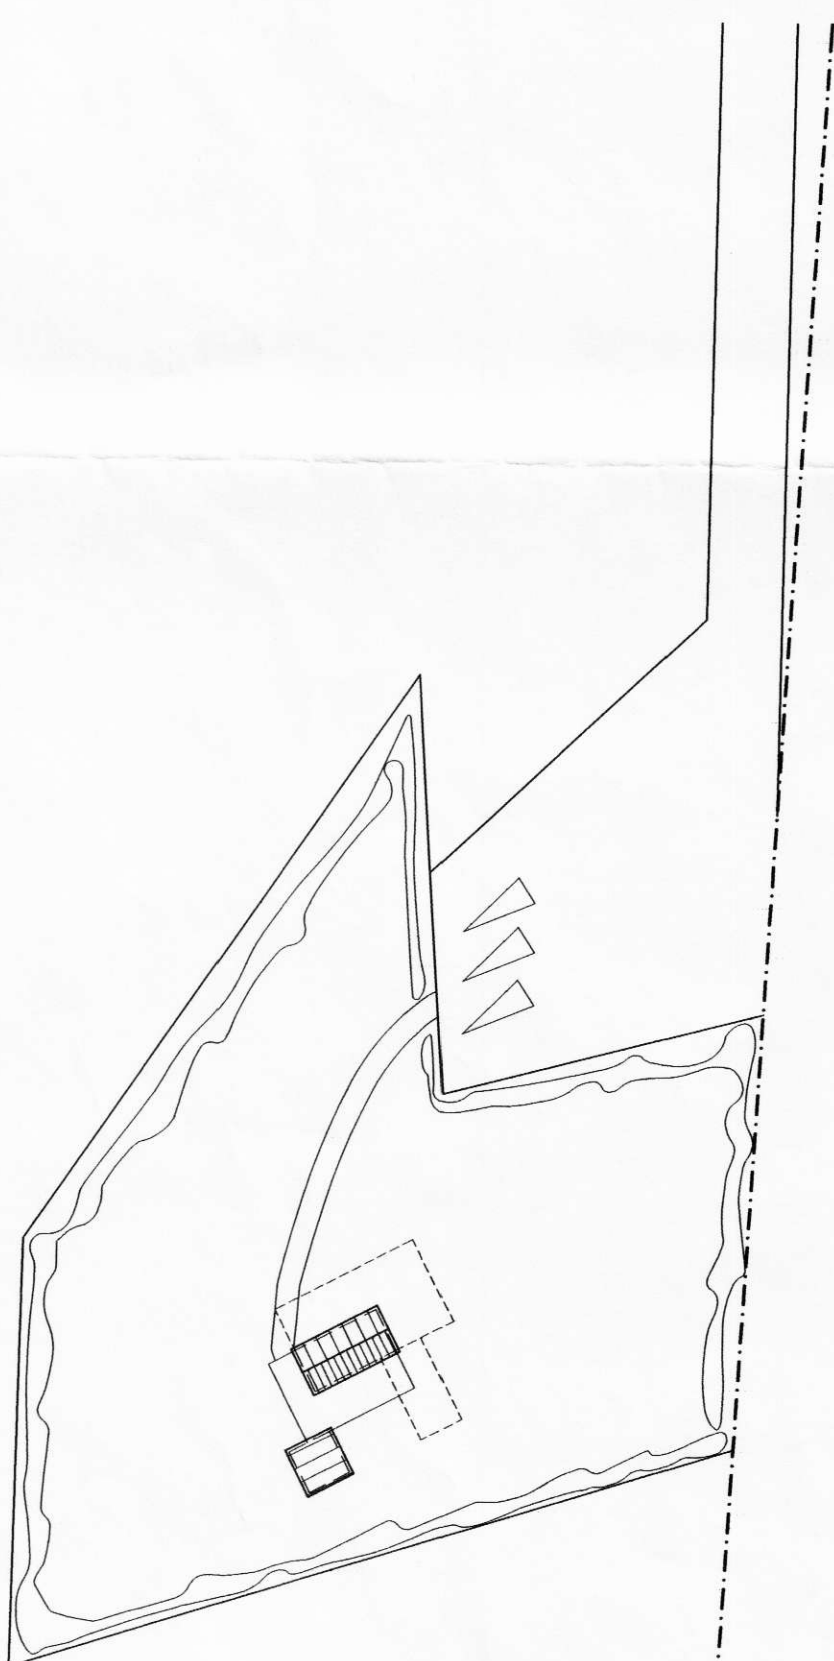

NÚVERANDI AFSTÖÐUMYND MKV 1:500

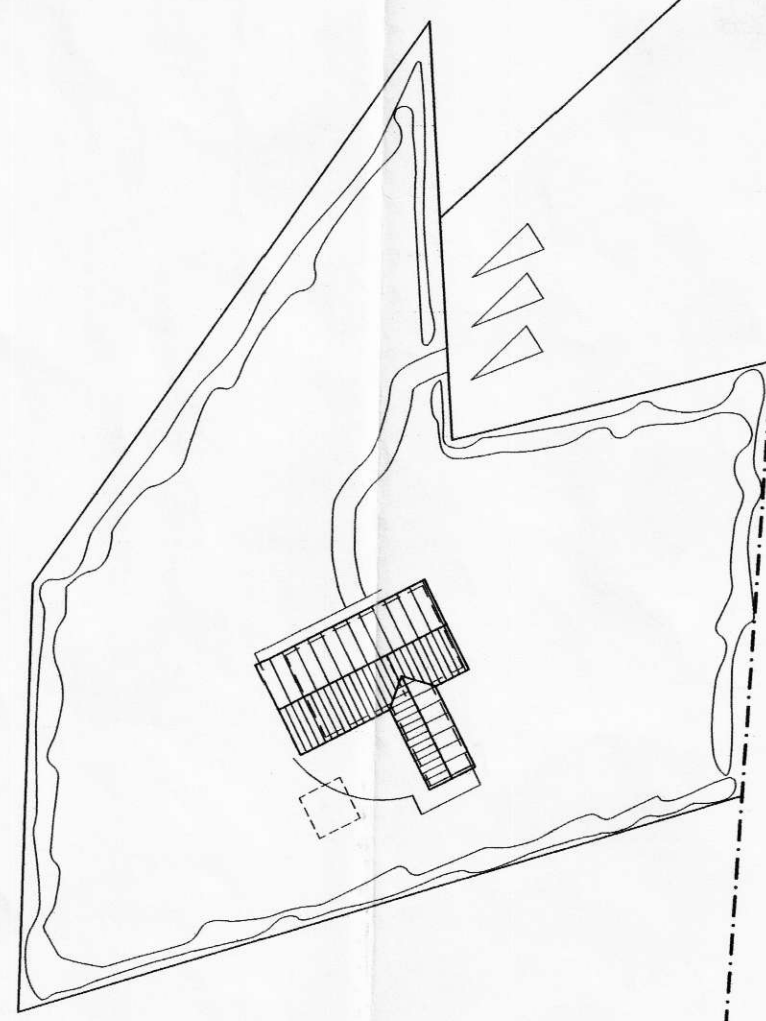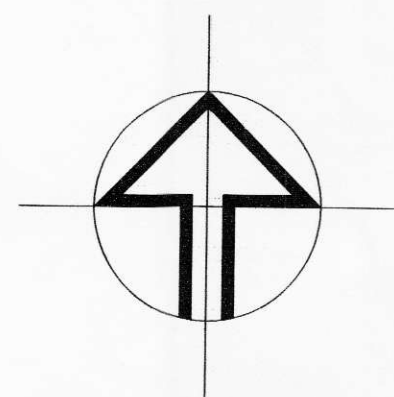

NÚVERANDI AFSTÖÐUMYND MKV 1:500

**BYGGINGARLÝSING**

**NÚVERANDI HÚS:**  
NÚVERANDI HÚS Á STAÐNUM ER TIMBURHÚS 3,05X6,05 REIST Á STÁLBITUM. ÞVÍ HÚSI VERÐUR SNÚÐ OG TENGT VIÐ NÝTT HÚS. NÚVERANDI HÚS VERÐUR BREYTT Í ÞVOTTAHÚS, SALERNI OG GEYMSLU.

**ALMENNT NÝBYGGING:**  
HÚSIÐ ER TIMBURHÚS REIST Á TRÉBITUM. HÚSIÐ SKAL BYGGT SAMKVÆMT GILDANDI STÖÐLUM OG REGLUGERÐUM ÁSAMT GÓÐRI VERKKUNNÁTTU.

**SÖKKLAR:**  
DREGARAR UNDIR HÚSI OG VERÖND VERDA FEST VIÐ STEINSTÖPPLA SEM HVÍLA Á FROSTRÝRRI FÝLLINGU.

**ÚTVEGGIR:**  
ÚTVEGGIR ERU EINANGRABIR MILLI STÖÐA OG LAUSHOLTA. AÐ UTAN ERU VEGGIR KLÆDDIR MEÐ LIGGJANDI VATNSVARINNI PANILKLÆÐNINGU Á LOFTUNARGRIND. UNDIR ÚTVEGGJAKLÆÐNINGU ERU VEGGIR KLÆDDIR MEÐ VINDPAPPA Á KROSSVIÐ. AÐ INNANVERÐU ERU VEGGIR KLÆDDIR MEÐ PANILHKLÆÐNINGU Á RAFMAGNSGRIND OG 0,2 MM RAKAVARNARLAGI. ALLT GLER SKAL VERA K-GLER, MEÐ 12 MM. LOFTBILI OG 9 MM LOFTBILI Í FÓGUM.

**ÞAK:**  
ÞAK ER HEILKLETT MEÐ 25mm BORDAKLÆÐNINGU Á SPERRUR. ÞAR Á ER KLETT MEÐ ALUSINK Á ÞAKPAPPA. ÞAK SKAL EINANGRA MEÐ 180 MM ÞAKULL MEÐ ÁFÓSTUM VINDPAPPA. AÐ INNAN ERU LOFT KLÆDD MEÐ PANILKLÆÐNINGU Á RAFMAGNSGRIND OG 0,2 MM RAKAVARNARLAGI.

**MILLIVEGGIR:**  
ALLIR MILLIVEGGIR ERU BYGGÐIR UPP MEÐ TRÉGING KLÆDDIR MEÐ PANIL OG EINANGRABIR MEÐ STEINULL.

**GÓLF:**  
GÓLF ER KLETT MEÐ GÓLFKLÆÐNINGU Á 0,2 MM RAKAVARNARLAG, GÓLFÍÐ ER EINANGRAB MILLI BITA MEÐ STEINULL. UNDIR ER HEILKLETT MEÐ MÚSHELDRI KLÆÐNINGU.

**EINANGRUN:**  
GÓLF 150MM STEINULL  
ÚTVEGGUR 125MM STEINULL  
ÞAK 180MM ÞAKULL MEÐ VINDPAPPA  
MILLIVEGGIR 70MM STEINULL

FLATARMÁL NÚV. HÚSS 18,4 m<sup>2</sup>  
RÚMMÁL NÚV. HÚSS 48,0 m<sup>3</sup>

FLATARMÁL NÝTT HÚSS 61,5 m<sup>2</sup>  
RÚMMÁL NÝTT HÚS 192,2 m<sup>3</sup>

FLATARMÁL HEILD 79,9 m<sup>2</sup>  
RÚMMÁL HEILD 240,2 m<sup>3</sup>

(RÚMMÁL BOTNFL. HEILD 16,0 m<sup>3</sup>)

**SKÝRINGAR**

- SL SLÖKKVITÆKI
- RS REYKSKYNJARI
- LR LOFTRÆSING
- NF GÓLF NIÐURFALL
- BO BJÖRGUNAROP

**Teiknistofan**  
**Örk**  
Hafnar götu 90, 230 Keflavík.  
Haraldur Valbergsson B.F.Í.  
Kennitala: 290162-5999  
Sími 421-4140, Fax 421-3144

**LITLALAND, ÁSAHREPPI**

Verk. AFSTÖÐUMYND OG SKÝRINGAR			
Hann. HV.	Teikn. HV.	Mkv. 1:500/5000	Teikn.nr.
Samp.		Dags. 13,10.2002	S0325-b1