




Samþykkt á byggingarminni
 Ásahreppi,
 dags. 7. 8. 05

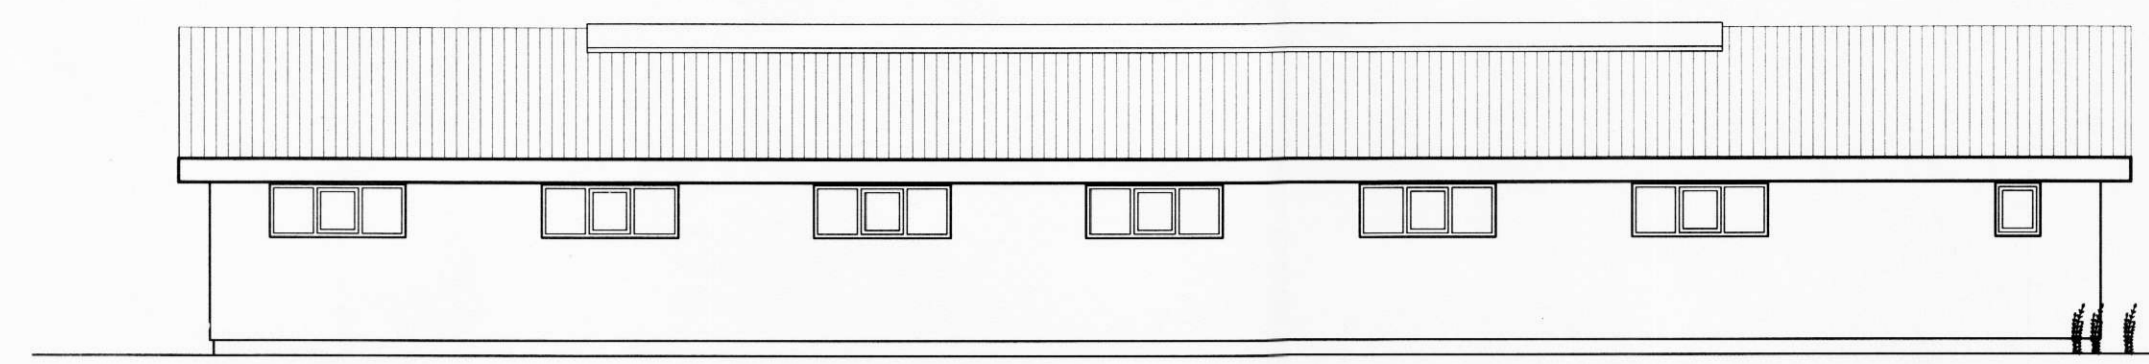


ÚTLIT NORÐUR
 MKV. 1:100

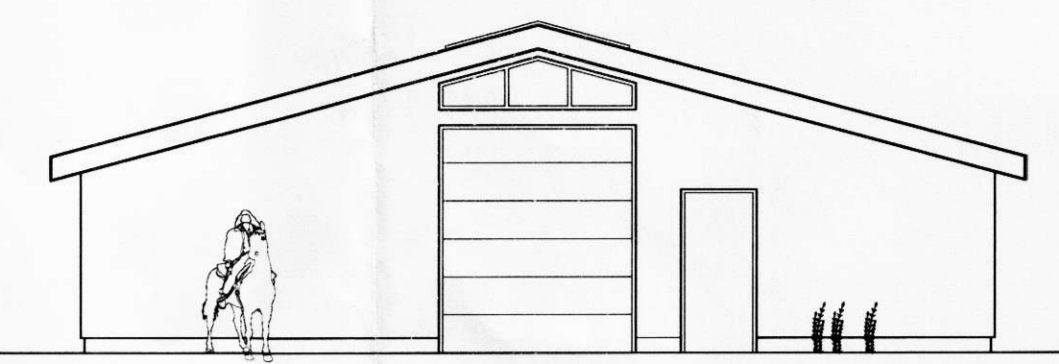


ÚTLIT AUSTUR
 MKV. 1:100

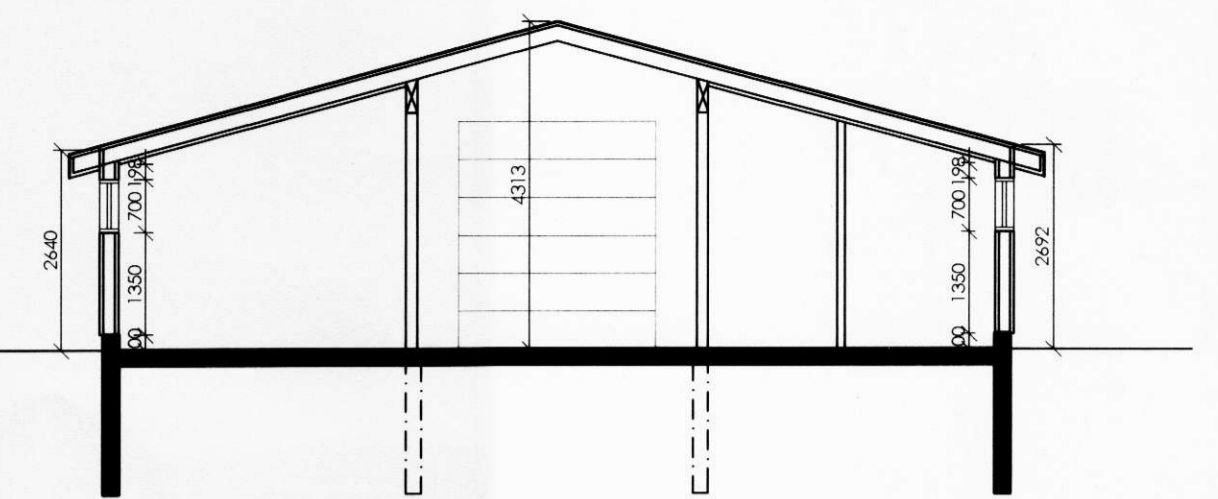


SNID A-A
 MKV. 1:100

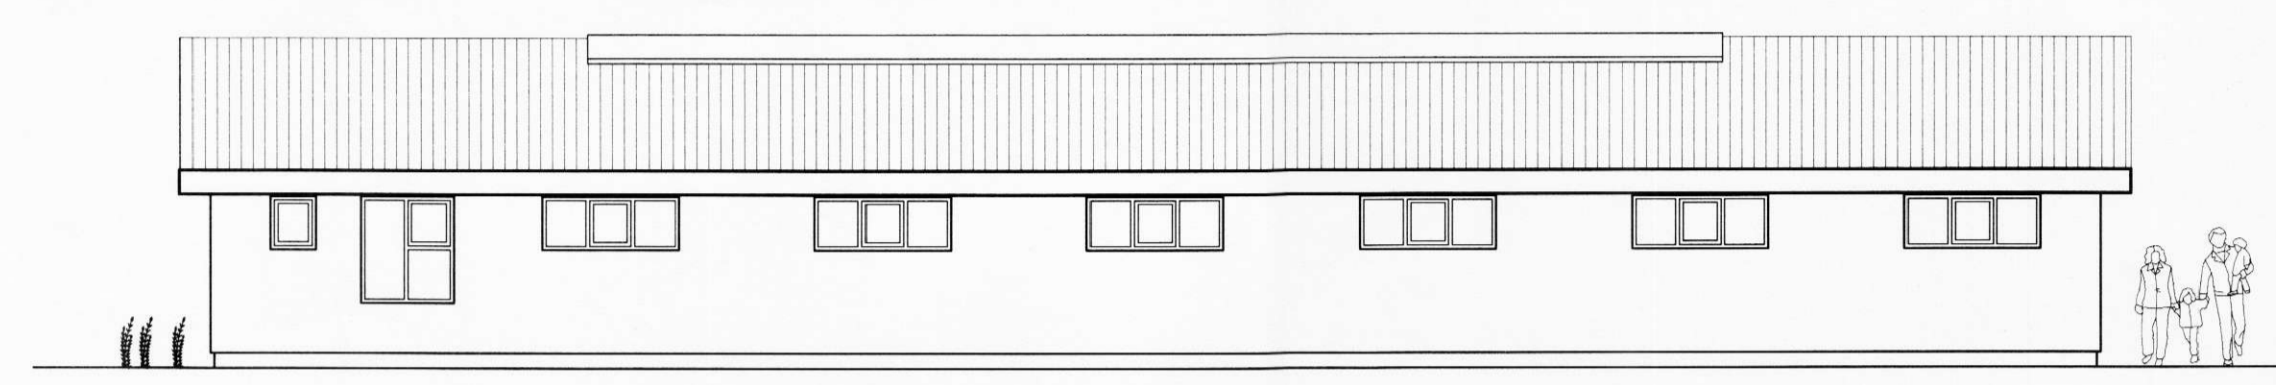


ÚTLIT SUÐUR
 MKV. 1:100

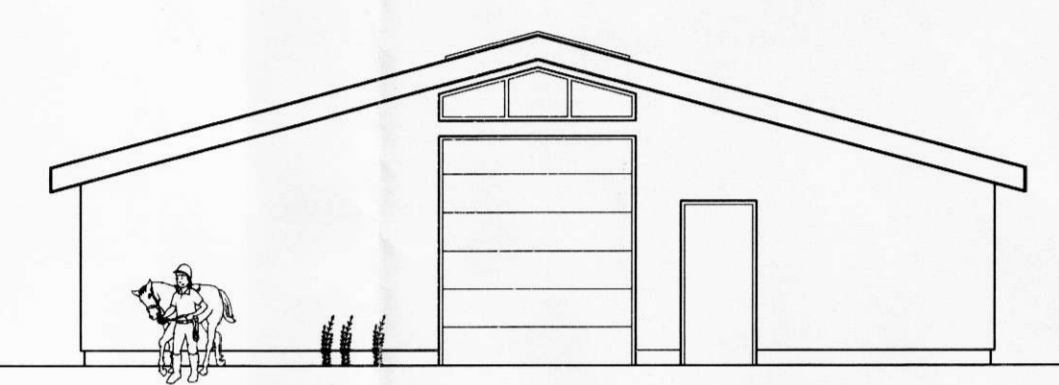


ÚTLIT VESTUR
 MKV. 1:100

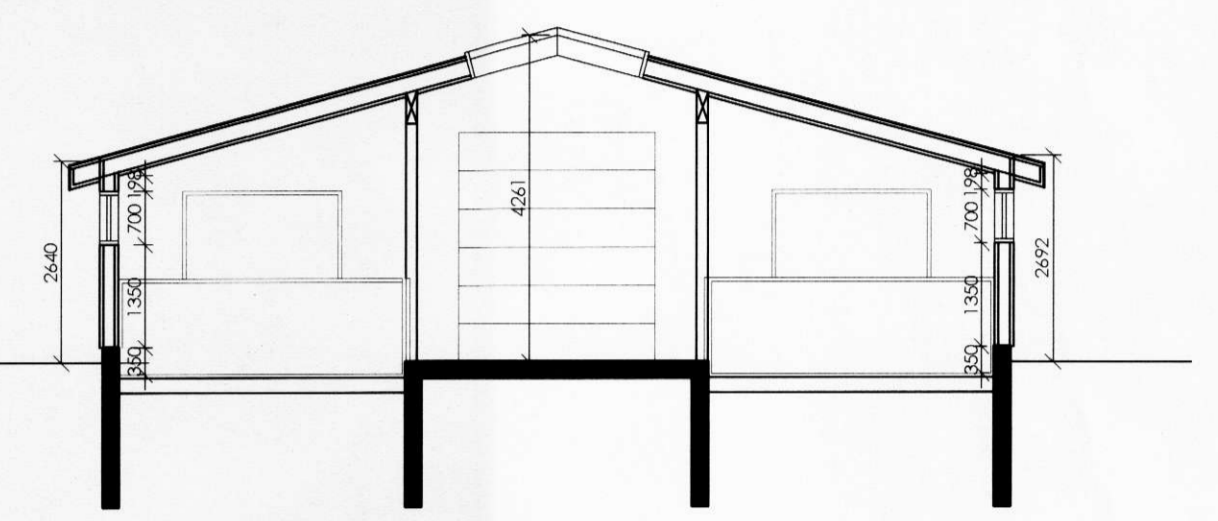


SNID B-B
 MKV. 1:100

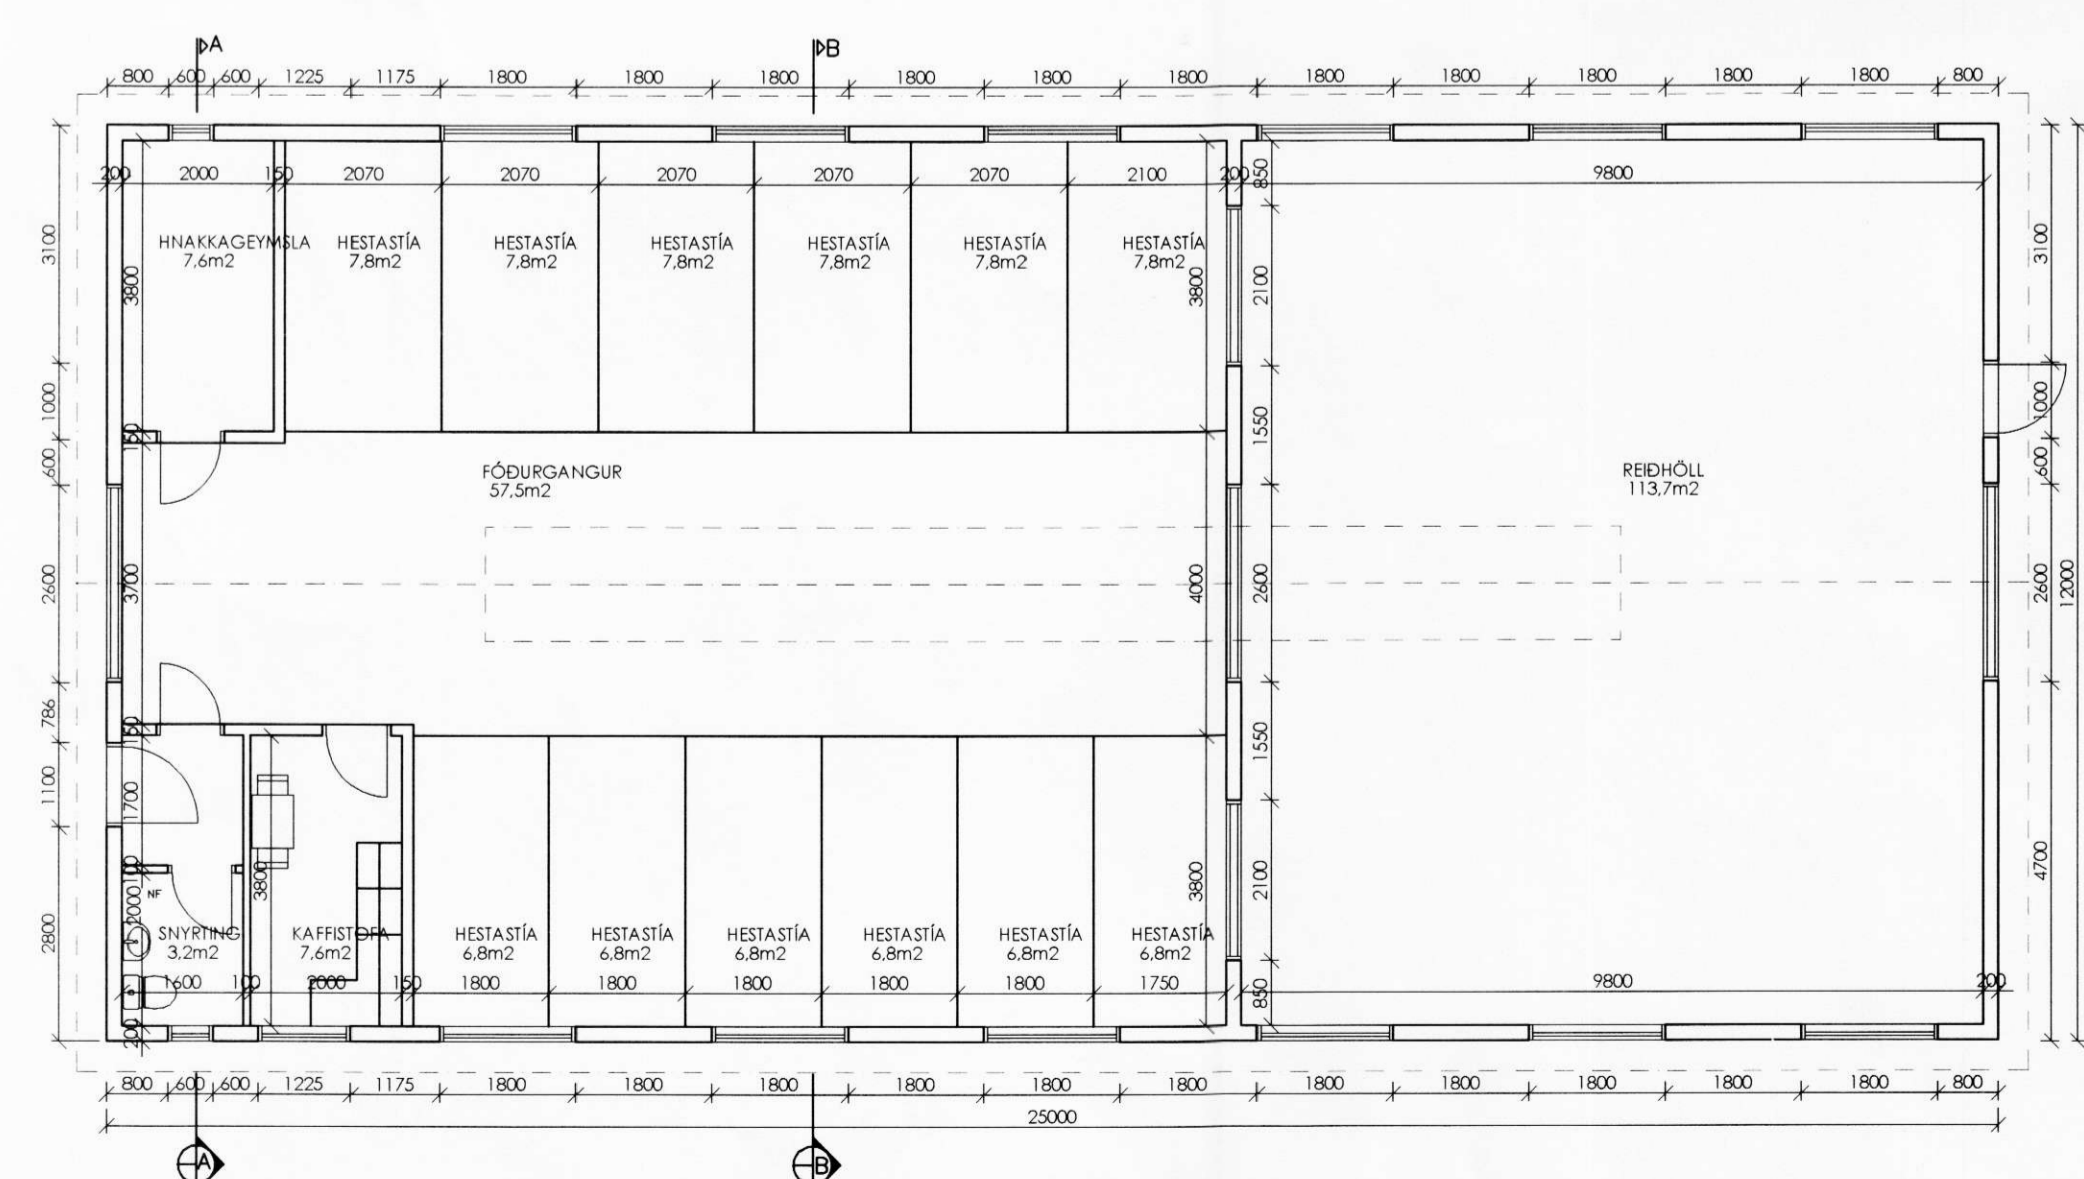

GRUNNMYND
 MKV. 1:100

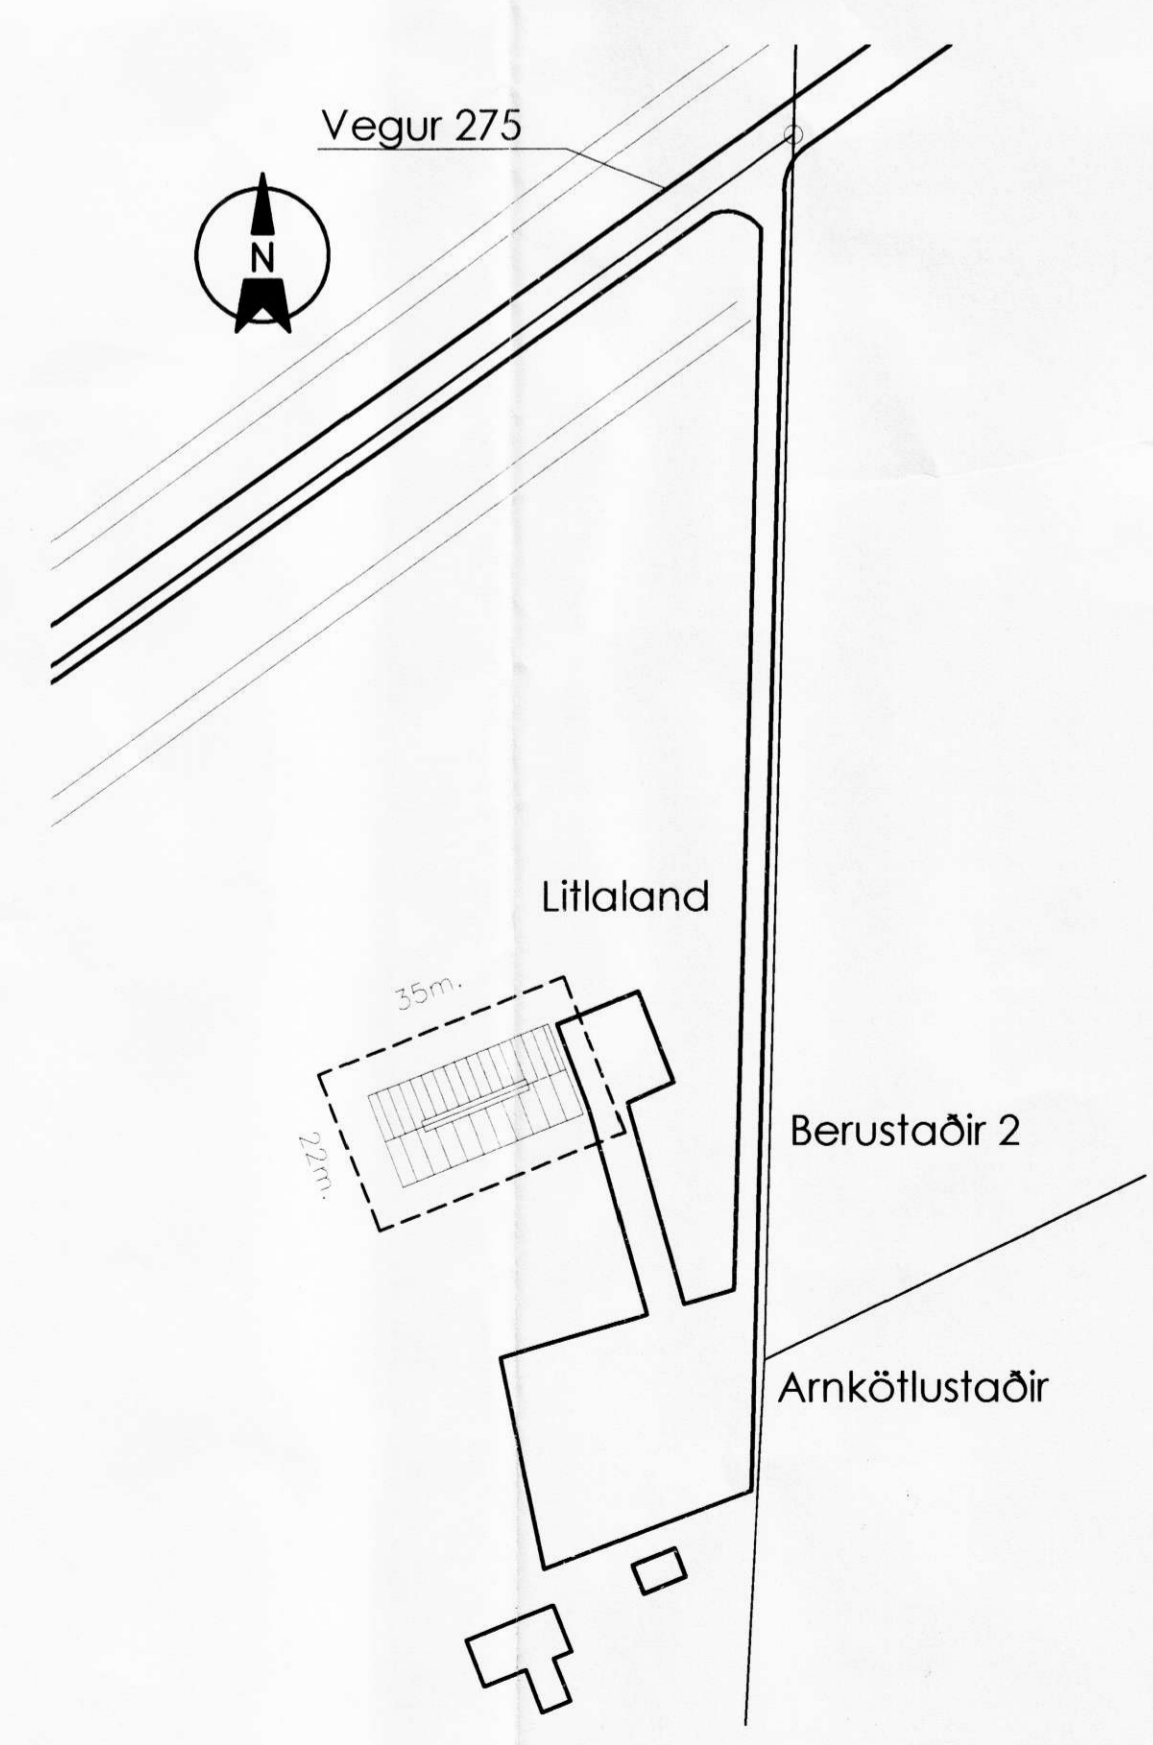

AFSTÖÐUMYND
 MKV. 1:1000

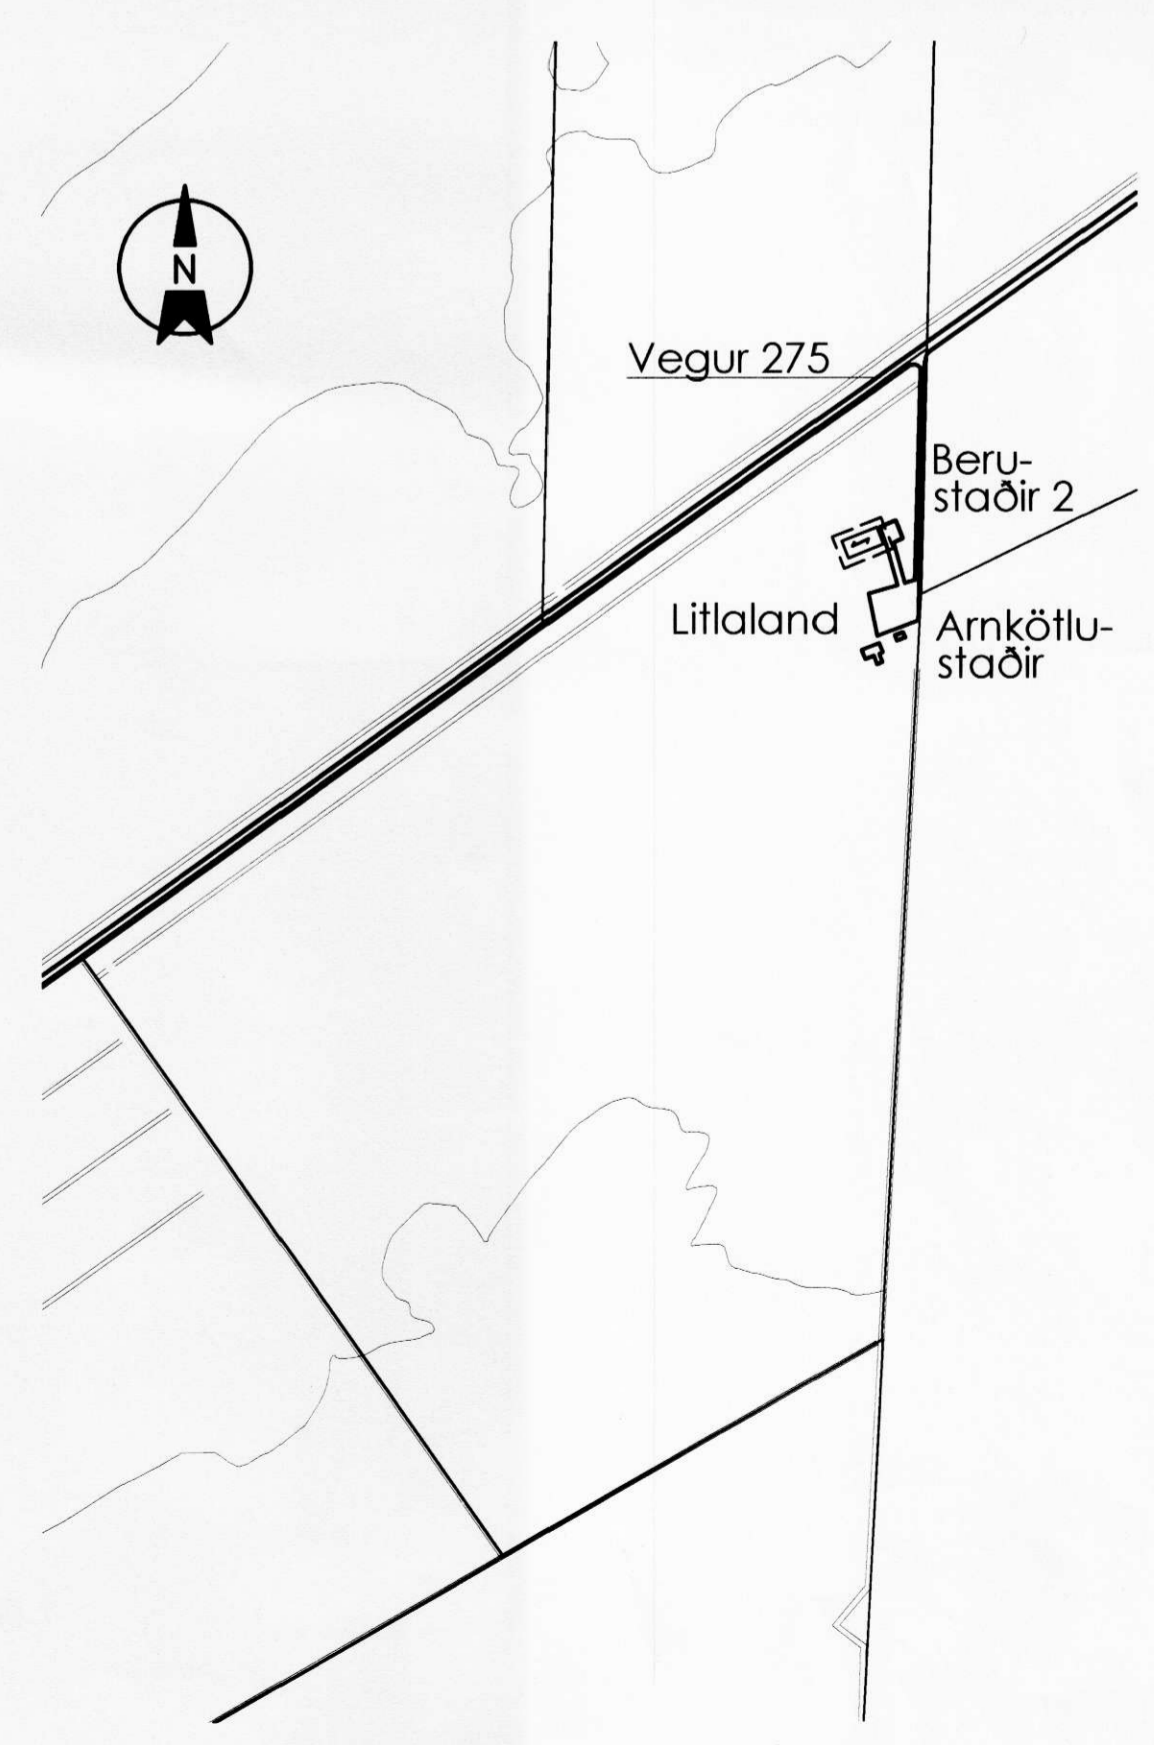

AFSTÖÐUMYND
 MKV. 1:5000

REIÐSKEMMA LITLALANDI ÁSAHREPPI

STÆÐIR:
 FLATARMÁL BRÚTTÓ
 RÚMMÁL BRÚTTÓ

SKÝRINGAR
 UNDIRSTÖÐUR ERU STEYPTAR

GÓLF
 GÓLF Í HNAKKAGEYMSLU, ANDDYRL SKYRTINGU,
 KAFFISTOFU OG FÓÐURGANGI ERU STEYPT Á FYLLINGU.
 STÚR ERU SAFNSTÚR. Í REIÐHÖLL ER SANDGÓLF.

ÚTVEGGIR
 ÚTVEGGJAGRIND ER ÚR 2X5" C/C 60 SM.
 EINANGRUN ER 125 MM ÞÉTTULL. UTAN Á GRINDINNI ER
 9MM VATNSL. GRENIKROSSVIÐUR. LOFTUNARLÍSTAR OG
 BÄRUSTÁL.

ÞAK
 SPERRUR ERU ÚR 2X6" C/C 60 SM.
 EINANGRUN ER 125 MM ÞÉTTULL.
 OFAN Á SPERRURNAR ER KLÆTT MED 1"6" BÖRDUM.
 OFAN Á ER ÞAKPAPPI OG BÄRUSTÁL. NEDAN Á SPERRUM
 ER RAKAVARNARDÚKUR OG INNHÄUSSKLEÐNING Í
 FLOKKI 1

ALLAR INNHÄUSSKLEÐNINGAR SÉU Í FLOKKI 1

BR.	HVERJU BREYTT	DAGS.
-----	---------------	-------

X REF:	
X REF:	
X REF:	
X REF:	
X REF:	

MÁL ERU Í MILLIMETURM, NEMA ANNARS SÉ GETID
 EF MISRÆMI EDA MÁLVILLUR FINNST Á TEIKNINGUM
 BER AD TILKYNNNA ÞAD TIL ARKFORM AN TAFAR.
 ÞESSI TEIKNING FELLUR UNDIR HOFUNDARETTARLOG

LYKILMYND

ARKFORM®
 ARKITEKTASTOFA

TGM RÁÐGJÖF
 SÍMI: 552 1116
 552 1199
 FAX: 552 1140
 KT: 430986-1479

NETF: arkform@arkform.is

SAETUN 8, 105 REYKJAVIK

VERKHEITI: **HESTHÚS LITLALANDI ÁSAHREPPI**

VERKNÚMÉR: **0515**

ATRIÐI: **GRUNNMYND SNID, ÚTLIT OG AFSTÖÐUMYND**

HANNAD:	GM	TEIKNAD	HPV GM
SKRA NR.	15AM1901.dwg	YFIRFARID	HPV GM
MKV.	1:100 1:1000 1:5000	VERK NR.	0515
DAGS.	MARS 2005	DAGS.ADALT.	10.03.2005

TEIKN NR.	RADNR.	ENDURSK.
19-01	00	0

Magnús Ingi Ingvásson
 Byggingafræðingur BFI
 Kt. 290734-2159

Guðjón Magnússon
 Arkitekt FAF FSSA
 Kt. 250456-4339