

STÆÐIR:
 FLATARMÁL BRÚTÓ 300 M²
 RÚMMÁL BRÚTÓ 1.323 M³

SKYRINGAR
 UNDIRSTÖÐUR ERU STEYPTAR

GÓLF
 GÓLF Í HNAKKAGEYMSLU, ANDDYRLI SNYRTINGU,
 KAFFISTOFU OG FÓÐURGANGI ERU STEYPT Á FYLLINGU.
 STÚR ERU SANSTJÓR. Í REIÐHÖLL ER SANDGÓLF.

ÚTVEGGJÓF
 BURÐARGRIND ER ÚR STÁLI. GRINDIN ER KLEDD MED
 SAMLOKUKLÆDNINGU 35 MM Í HÁGARÐA EN 40 MM Í
 LÁGARÐA. LITUR Á ÚTVEGGJÓM ER KREMAD (HONESTY)



ÞAK
 BURÐARGRIND ÞAKS ER ÚR STÁLI SEM KLÆTT ER
 SAMLOKUKLÆDNINGU, 35 MM Í HÁGARÐA EN 50 MM Í
 LÁGARÐA. REYKLOSUN Í ÞAKI ER TVÓFALLI PLAST SEM
 DREYFT ER UM ÞAKID SAMTALS 20 M² AD FLATARMÁLI
 LITUR Á ÞAKI ER RAUT.
 ALLAR INNANHÜSSKLÆDNINGAR SÉU Í FLOKKI 1

BR. HVERJU BREYTT DAGS.

X REF:
 X REF:
 X REF:
 X REF:
 X REF:

MÁL ERU Í MILLIMETURM, NEMA ANNARS SÉ GETID
 EF MISRÆMI EDA MÁLVILLUR FINNST Á TEKNINGUM
 BER AD TILKYNNNA ÞAD TIL ARKFORM AN TAFAR.
 ÞESSI TEIKNING FELLUR UNDIR HÖFUNDARETTARLOG

LYKILMYND

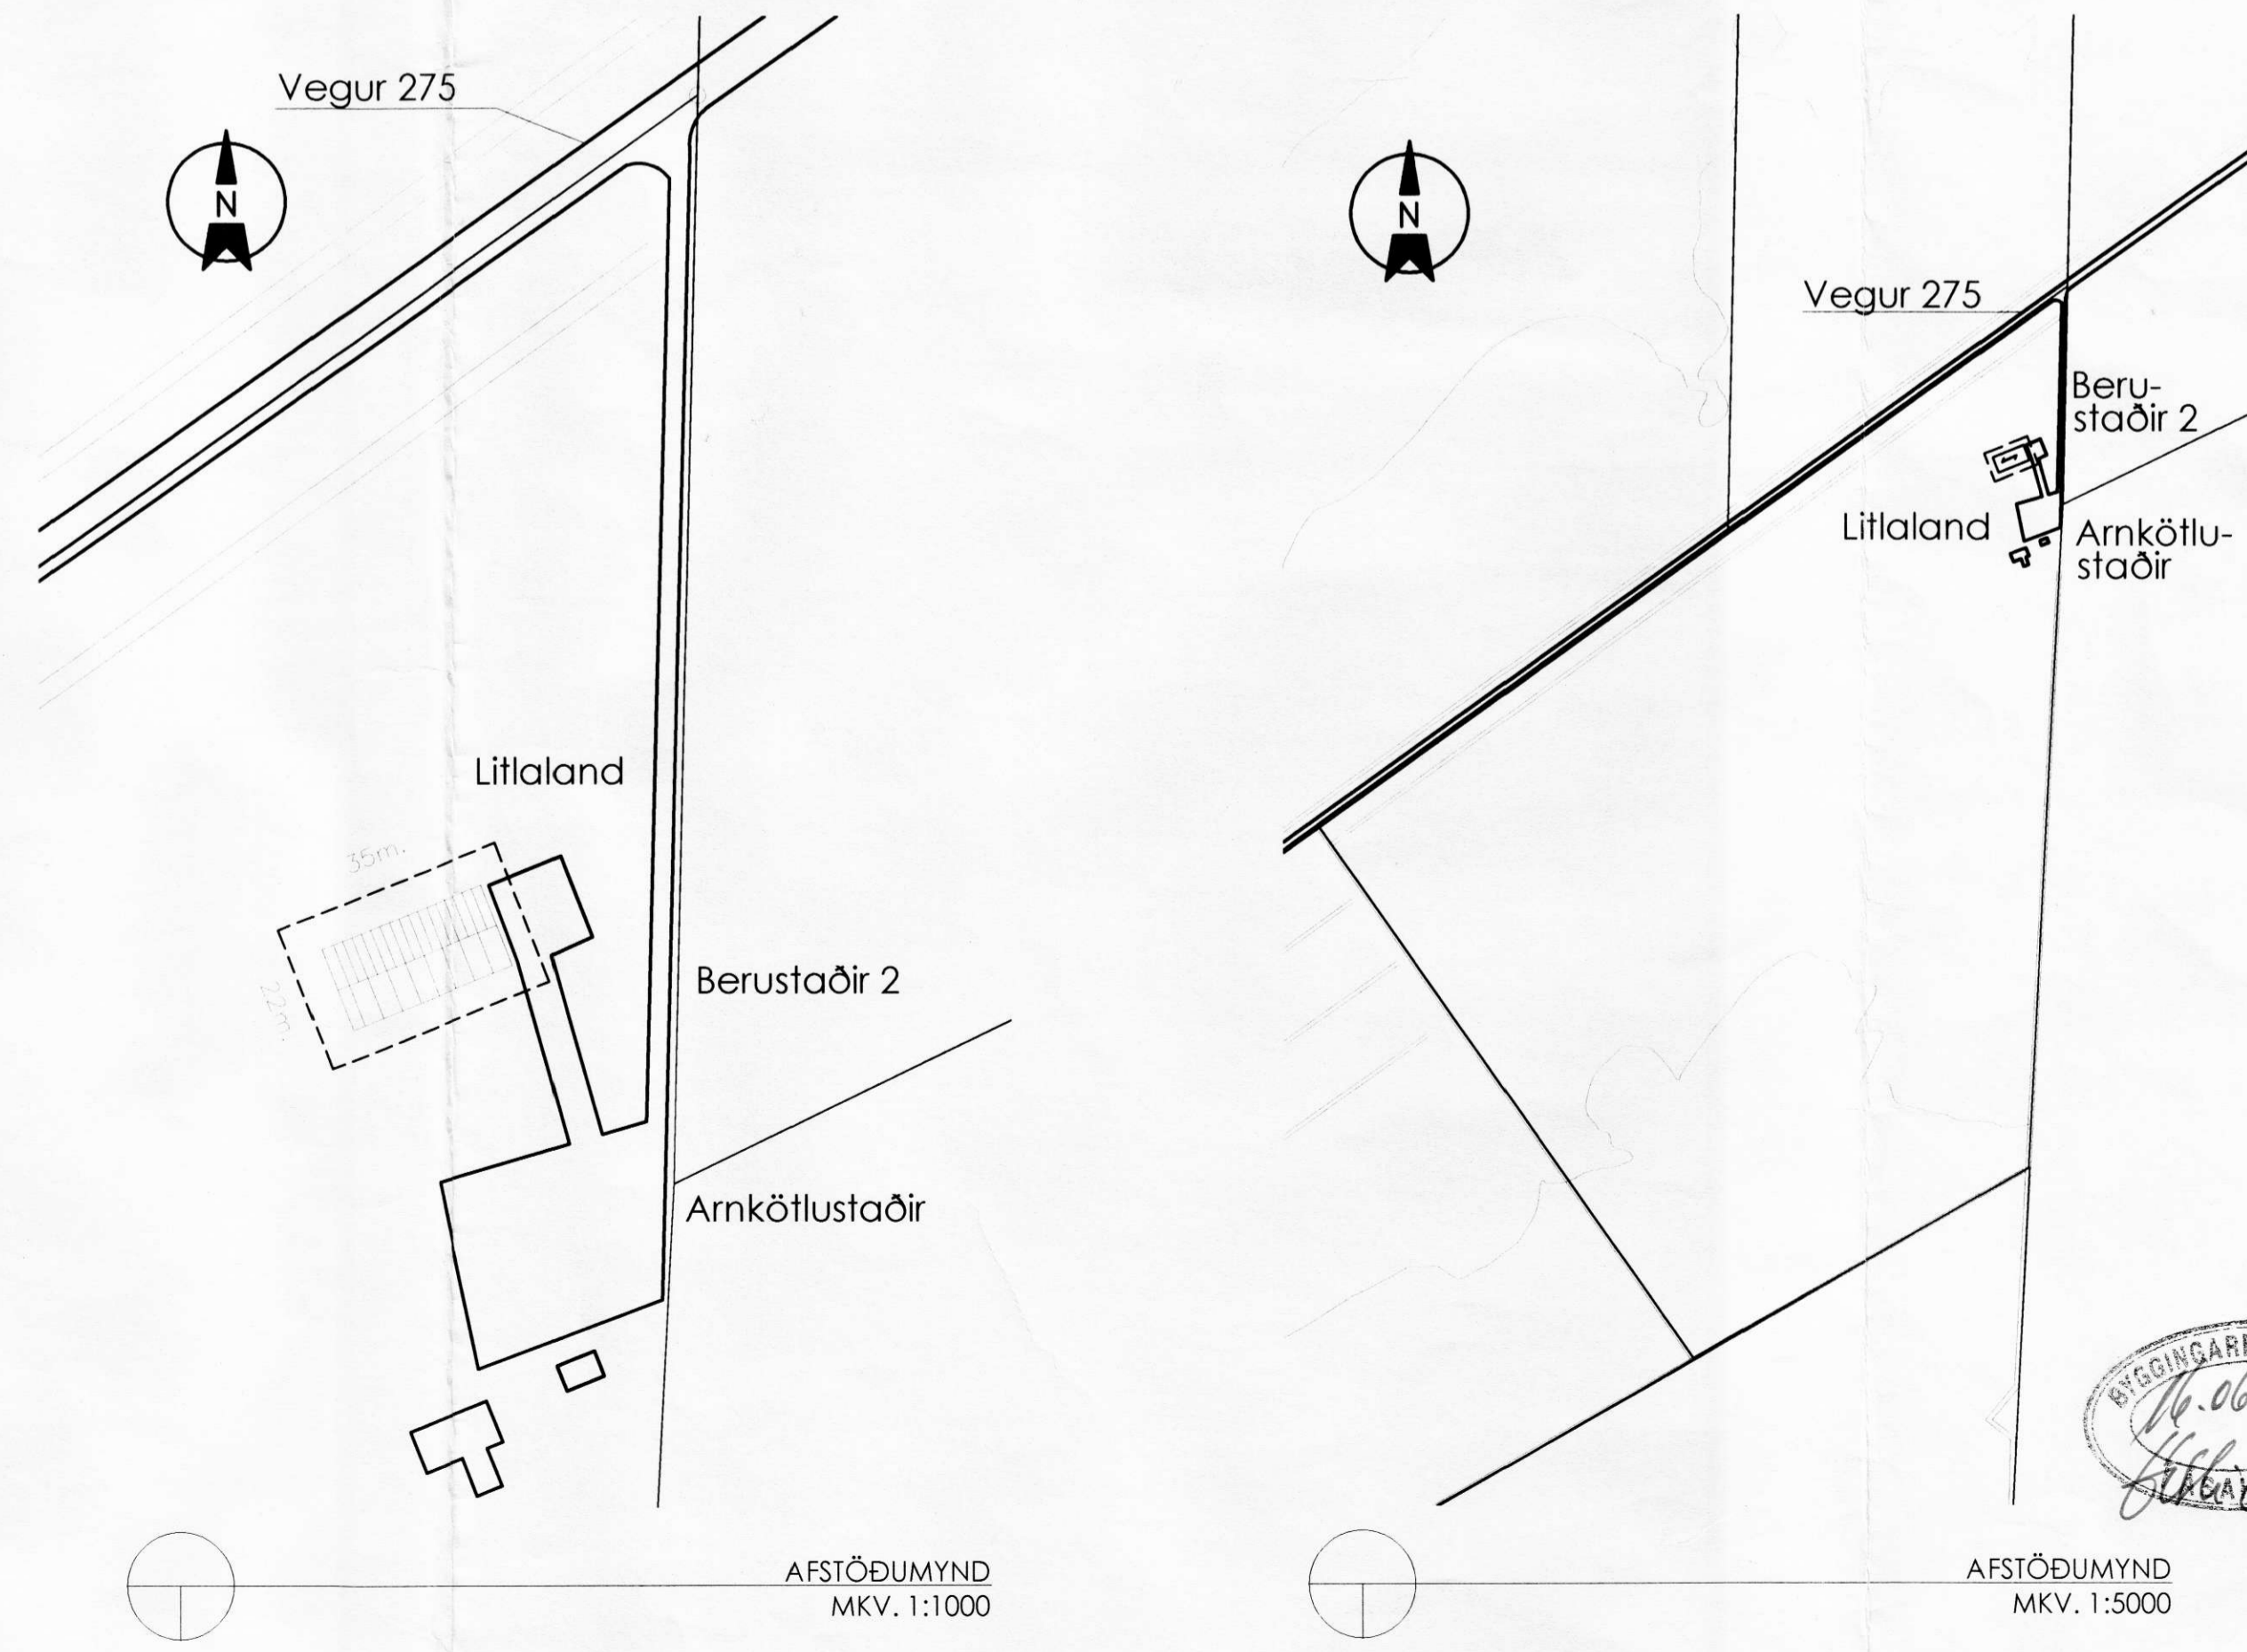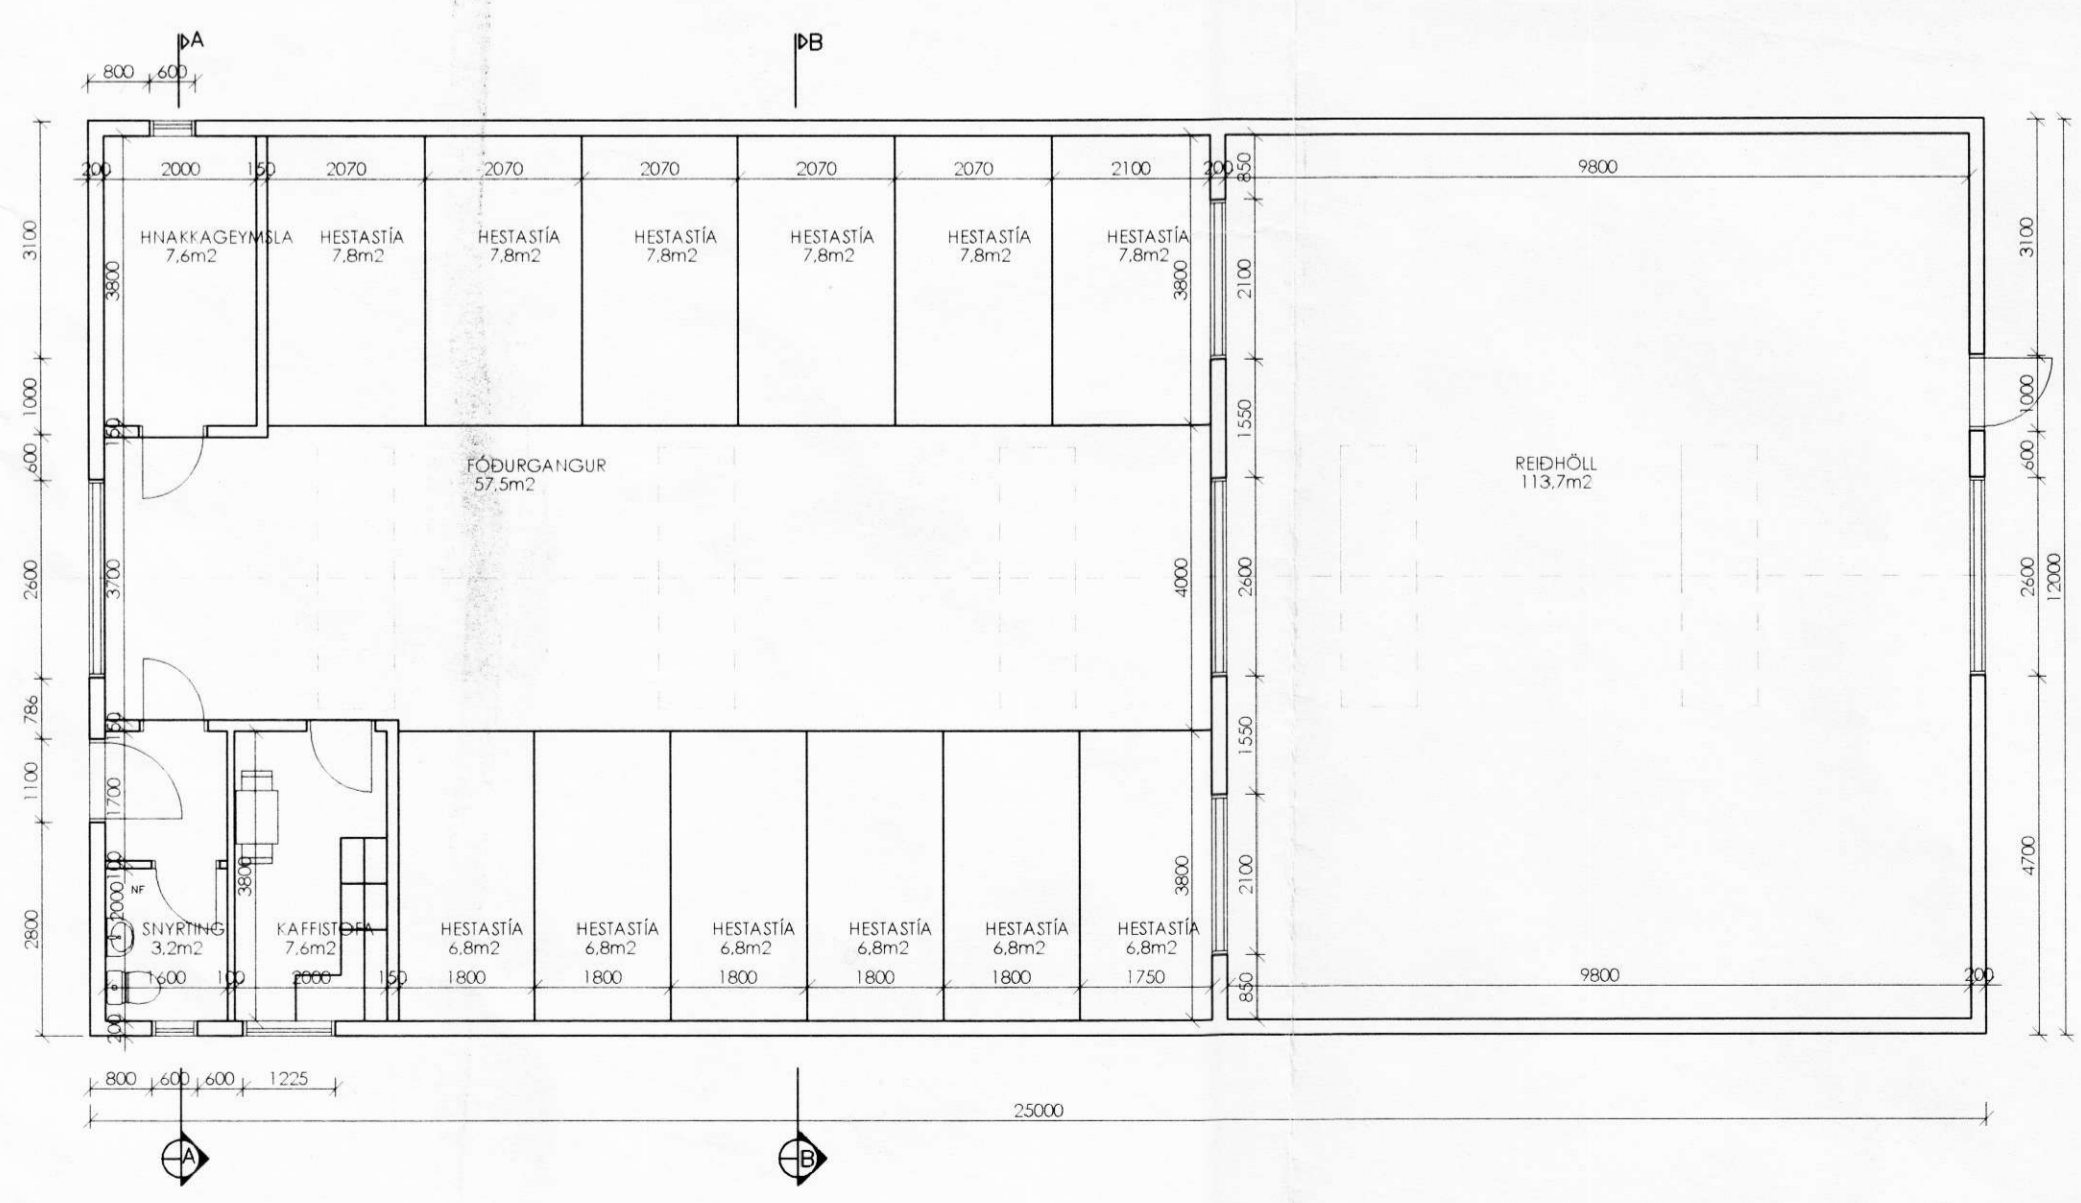

ARKFORM TGM RADGJÓF
 ARKITEKTASTOFA
 SIMI: 552 1116
 552 1199
 FAX: 552 1140
 KT: 430988-1479
 SÆTUN 8, 105 REYKJAVÍK NETF: arkform@arkform.is

VERKHEITI: **HESTHÚS LITLALANDI ÁSAHREPPI**

VERKNÚMÉR: **0515**

ATRÍÐI: **GRUNNMYND SNIÐ, ÚTLIT OG AFSTÖÐUMYND**

HANNAÐ:	GM	TEIKNAD	HPV GM
SKRÁ NR.	15AM1901.dwg	YFIRFARID	HPV GM
MKV:	1:100 1:1000 1:5000	VERK NR.	0515
DAGS:	MÁJ 2005	DAGS ADALT.	10.05.2005
TEIKN NR.		RADNR.	ENDURSK.

19-01 00 0

Magnus Ingi Ingvarsson
 Byggingiræðingur BFI
 Kt. 290734-2159

Guðjón Magnússon
 Arkitekt
 Kt. 250456-4339