7293

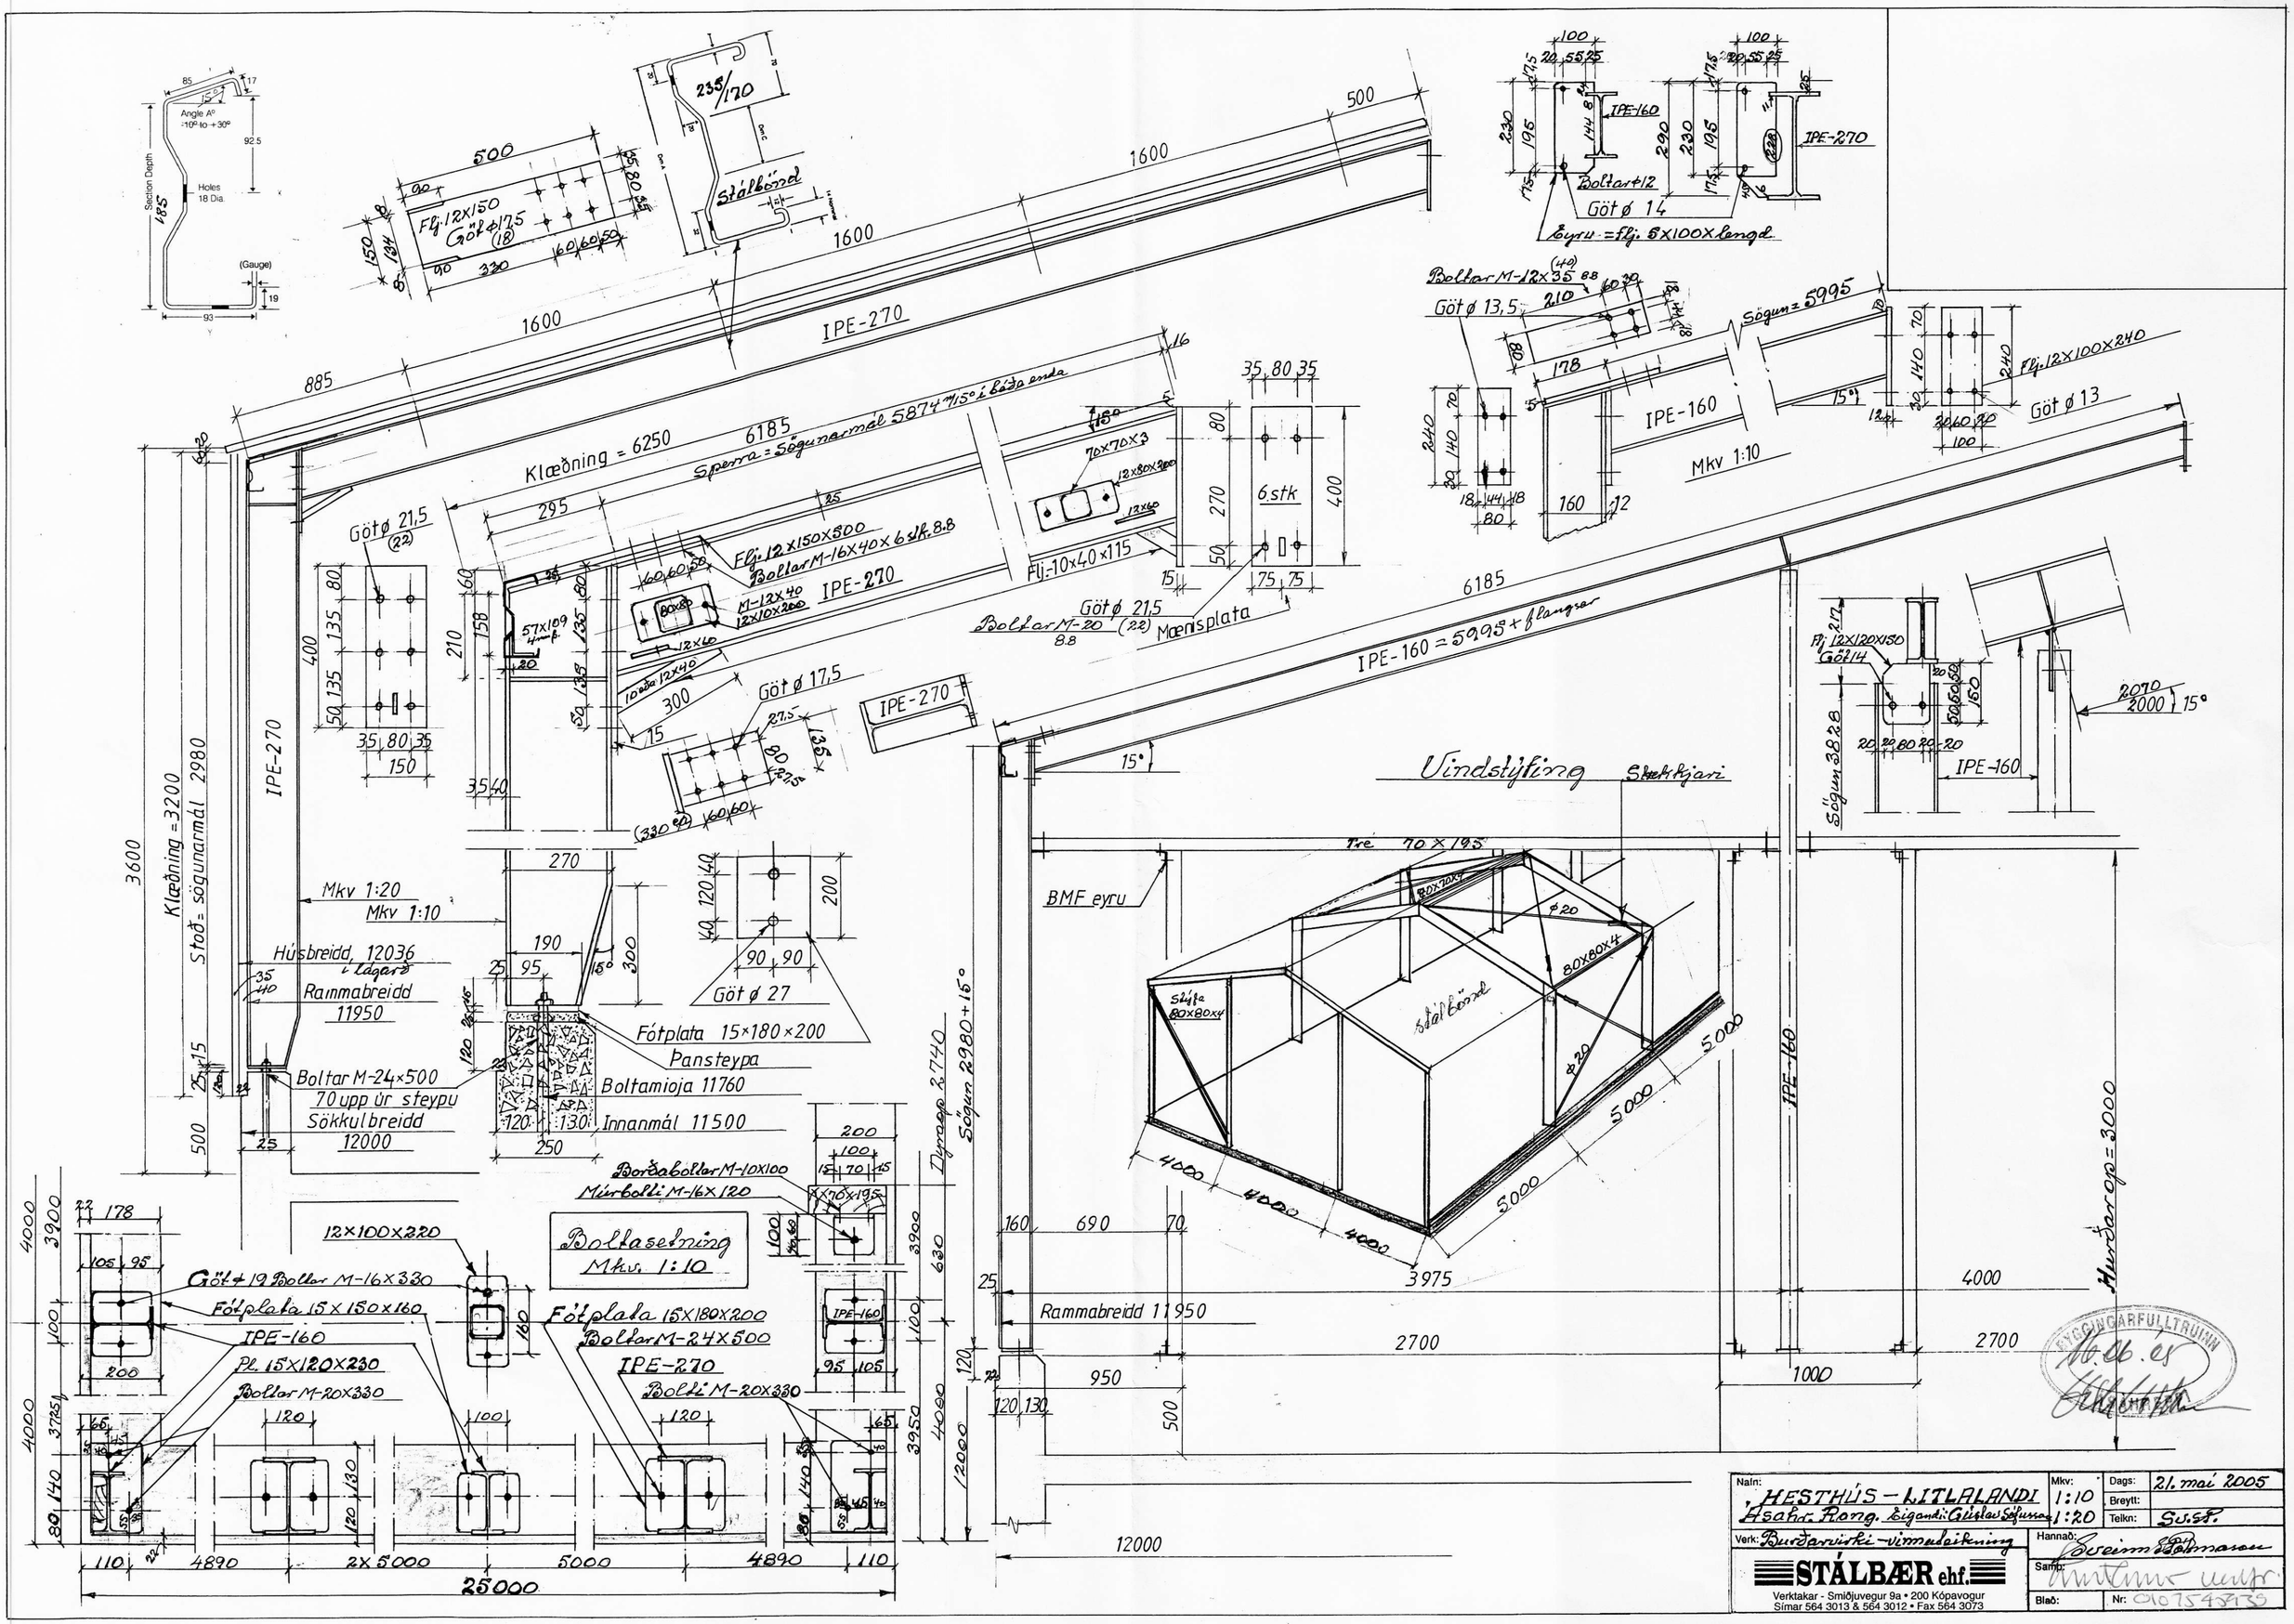

Nafn: HESTHÚS – LITLALANDI Ásahr. Rong. Sigandi: Gústav Sófusson	Mkv: 1:10 / 1:20	Dags: 21. maí 2005	
		Breytt:	
		Teikn: SV.SP.	
Verk: Burðarvirki – vinnuteikning	Hannað: Sveinn Ingimarsson		
STÁLBÆR ehf. Verktakar - Smiðjuvegur 9a • 200 Kópavogur Símar 564 3013 & 564 3012 • Fax 564 3073	Samp:		
	Blað:	Nr: 0107545939	

FYGGINGARFULLTRÚINN 16.06.05