



ATH. ALLIR SÖKKULVEGGIR ERU 200 mm BREIDIR NEMA ANNAD SÉ MÁLSETT.
GÖT Í SÖKKULVEGGJUM OG PLÖTU FYRIR LÖGNUM: SJÁ TEIKN. 301

FRÁGANGUR SÖKKULSKAUTA SÉ Í SAMREMI VID REGLUR VÍDKOMANDI RAFVEITU.



ÖLL MÁL Í mm.
0.00 GÖLFKÓTI
140 ÞYKKT PLÖTU

Í STAD K10 c/c 250 MÁ NOTA K189 BENDINET SEM ER LÁTID SKARAST UM TVÖ MÖSKVA

MERKINGAR

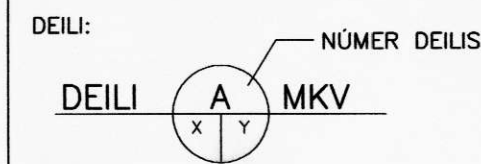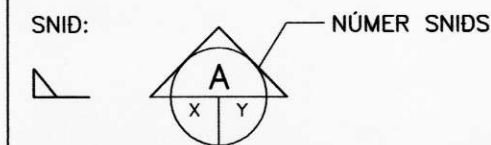

X: NR. TEIKNINGAR ÞAR SEM SNID/DEILI ER TEKID
Y: NR. TEIKNINGAR ÞAR SEM SNID/DEILI ER SÝNT

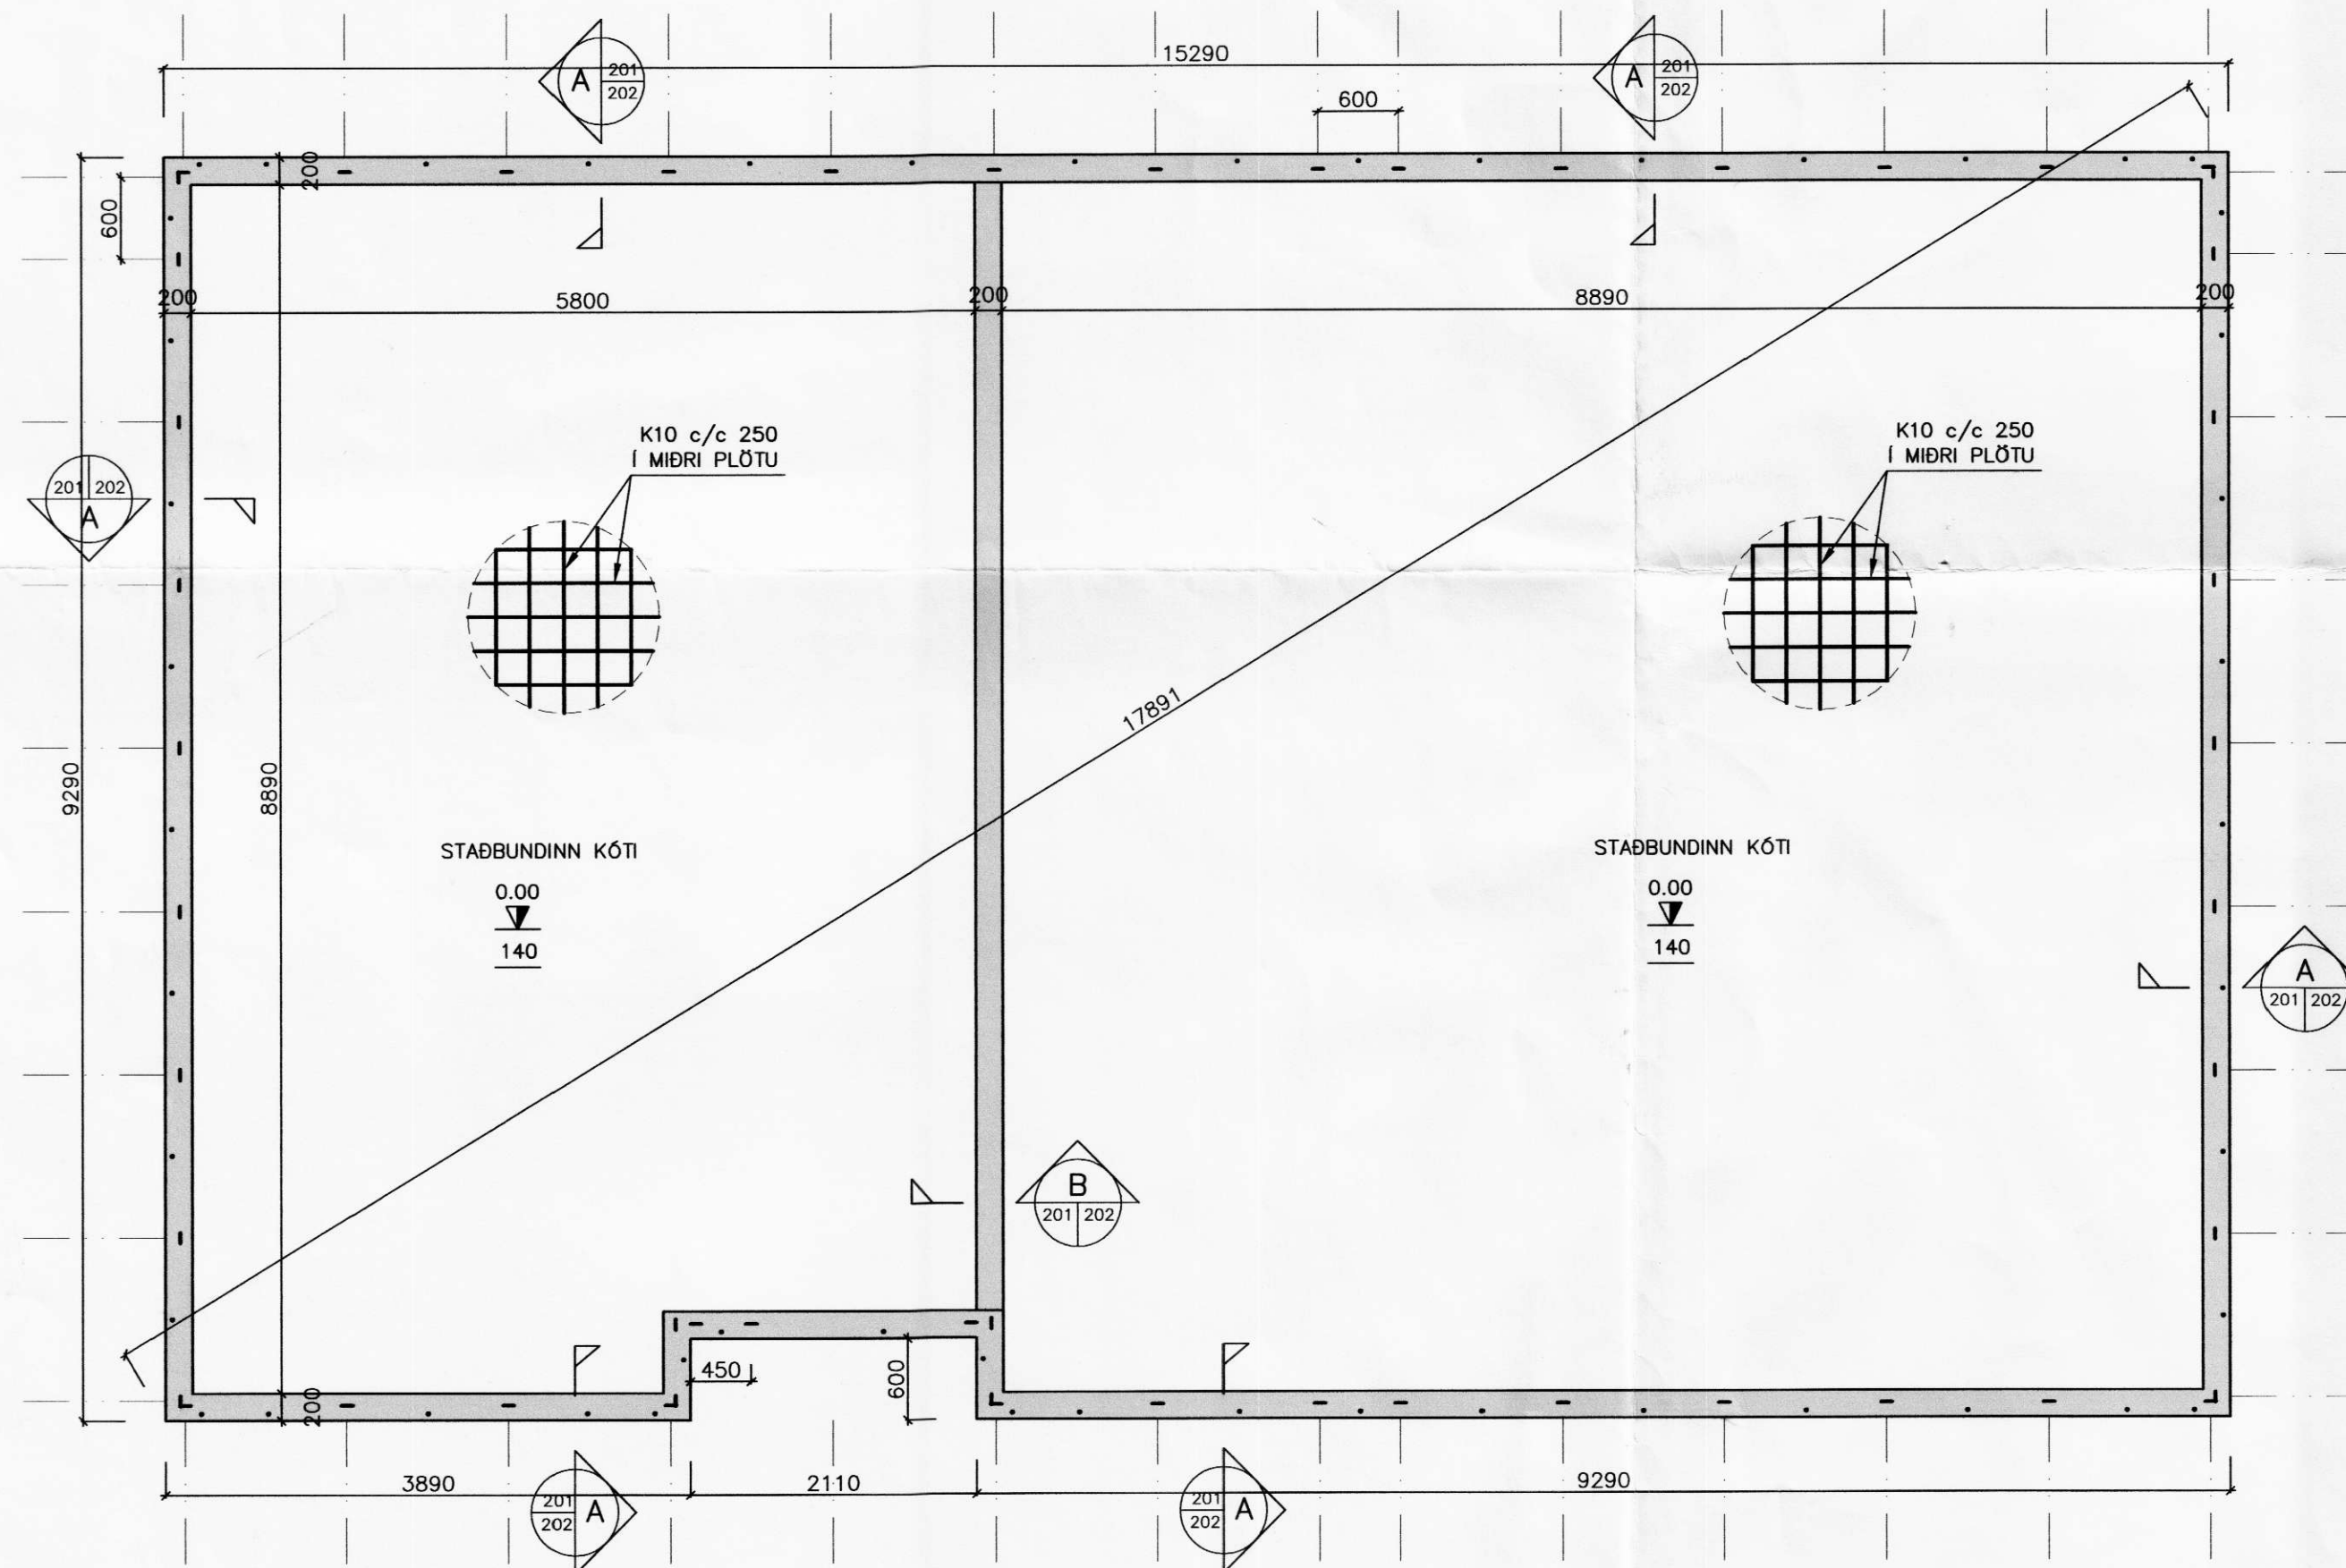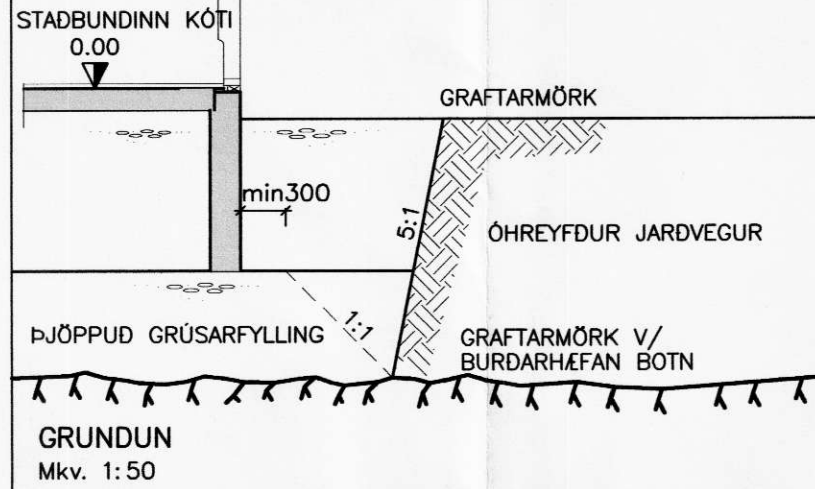

GRUNNMYND SÖKKULS
MKV. 1:50

HÖNNUNARFORSENDUR:

SNJÓR:	ÁLAGSSVÆDI 1	1.0 kN/m ²
VINDUR:	z _{ref} =4.700 m	1.56 kN/m ²
NOTÁLAG:	GÖLFPLATA Í BÚÐ	1.5 kN/m ²
	GÖLFPLATA Í BÍLSKÚR	3.0 kN/m ²
EIGINÞYNGD:	ÞAK	0.6 kN/m ²
	STEYPA	25 kN/m ³
	ÚTVEGGIR	1.0 kN/m

GRUNDUN

GRAFA SKAL FYRIR UNDIRSTÖÐUM NIDUR Á HEILLEGAN BURDARHÆFAN BOTN, ÞAD ER KLÖPP EDA FROSTFRITT EFNI MED GRÖFLEIKA SEM SVARAR TIL MALAREFNIS EDA GRÓFARA, SAMBERILEGT EFNI LAGT OFAN Á KLÖPPINA, BLEYTT HÆFILEGA OG ÞJAPPAD.

ÞJÖPPUNIN SKAL UPPFYLLA EFTIRFARANDI KRÖFUR: (MÍÐAD VID PLÖTUPRÓF):

E₂ = 100 MPa
E₂/E₁ ≤ 2.5

TIL VÍDMÍÐUNAR:

TEKI:	LAGÞYKKT	FJ. YFIRF.
5.0 tn VIBRÓVALTARI	0.4 m	6
0.5 tn VIBRÓPLATA	0.3 m	4
0.3 tn VIBRÓPLATA	0.2 m	4

STEINSTEYPA

STEYPA ER C25/30 MED A.M.K. 300 Kg SEMENT Í m³.

LOFTINNIHALD STEYPU	: 6-8 %
V/S-TALA (UMHVERFISFLOKKUR 2b)	: < 0.55
SIGMÁL STEYPU (S2)	: 50 - 90 mm
MESTA STEINASTÆRD	: 32 mm

STEYPUHULA Á JÄRNUM

GILDIN EIGA VID UM VENJULEGAR ADSTÆÐUR, EF ANNAD ER EKKI SÝNT Á TEIKNINGUM. ÞAR SEM TÆRINGARHÆTTA ER MIKIL GILDA ADRAR REGLUR UM STEYPUHULU JÄRNA.

	PLÖTUR	VEGGIR	BITAR	SÜLUR
INNANHÜSS	15	20	20	20
UTANHÜSS	25	25	25	25
SÖKKLAR	35	35	35	35
STEYPT AÐ JÖRD	50	50	50	50

UM BITA OG SÜLUR GILDIR EINNIG: C1 ≥ 1.5xd

STEYPUSTYRKARSTÁL

STÁLGÆDI:

K - KAMBSTÁL fyk = 500 Mpa

BEYGING STÁLS

d = ALLIR SVERLEIKAR

SKEYTING BENDISTÁLS ER SAMKVÆMT

EFTIRFARANDI: D = 5 x d

ÞVERMÁL STÁLS, d í mm	10	12	16
SKEYTILENGD í mm	500	600	800

LÁRÉTT JÄRN SEM KOMA Í HORN EDA

ÞVERVEGG SKAL BEYGJA SKEYTILENGD

FYRIR HORN.

BENDING Í SÖKKULVEGGI

2 K12 EFST OG NEDST

-LÁRÉTT K10 c/c 300

-LÖDRÉTT K10 c/c 250

KRINGUM ÖLL OP KOMI

2x2 K12 ER NÁI SKEYTILENGD

ÚT FYRIR BRÚNIR OPS.

MÁL ERU Í mm NEMA ANNARS SÉ GETID.

SGHÚS
AUSTURMEI 69 800 SELFOS
SÍM 482 3850 FAX 482 3851
NETFANG sghus@sghus.is
VEFFANG www.sghus.is

SYDRI-HAMRAR 1

BURDARVIRKI: GRUNNMYND SÖKKULS	MKV: 1:50		
SNID	MKV: 1:50		
SKÝRINGAR	MKV:		
HANNAÐ:	TEKNAÐ:	DAÐSETNING:	VERÐNÁMÉR:
T.ELLERT	T.ELLERT	02.05.2003	30xx
SIGDÁRMANN	SAMBAND:	TEIKNING NÚMÉR:	
30xx-bv.dwg		201	