7308

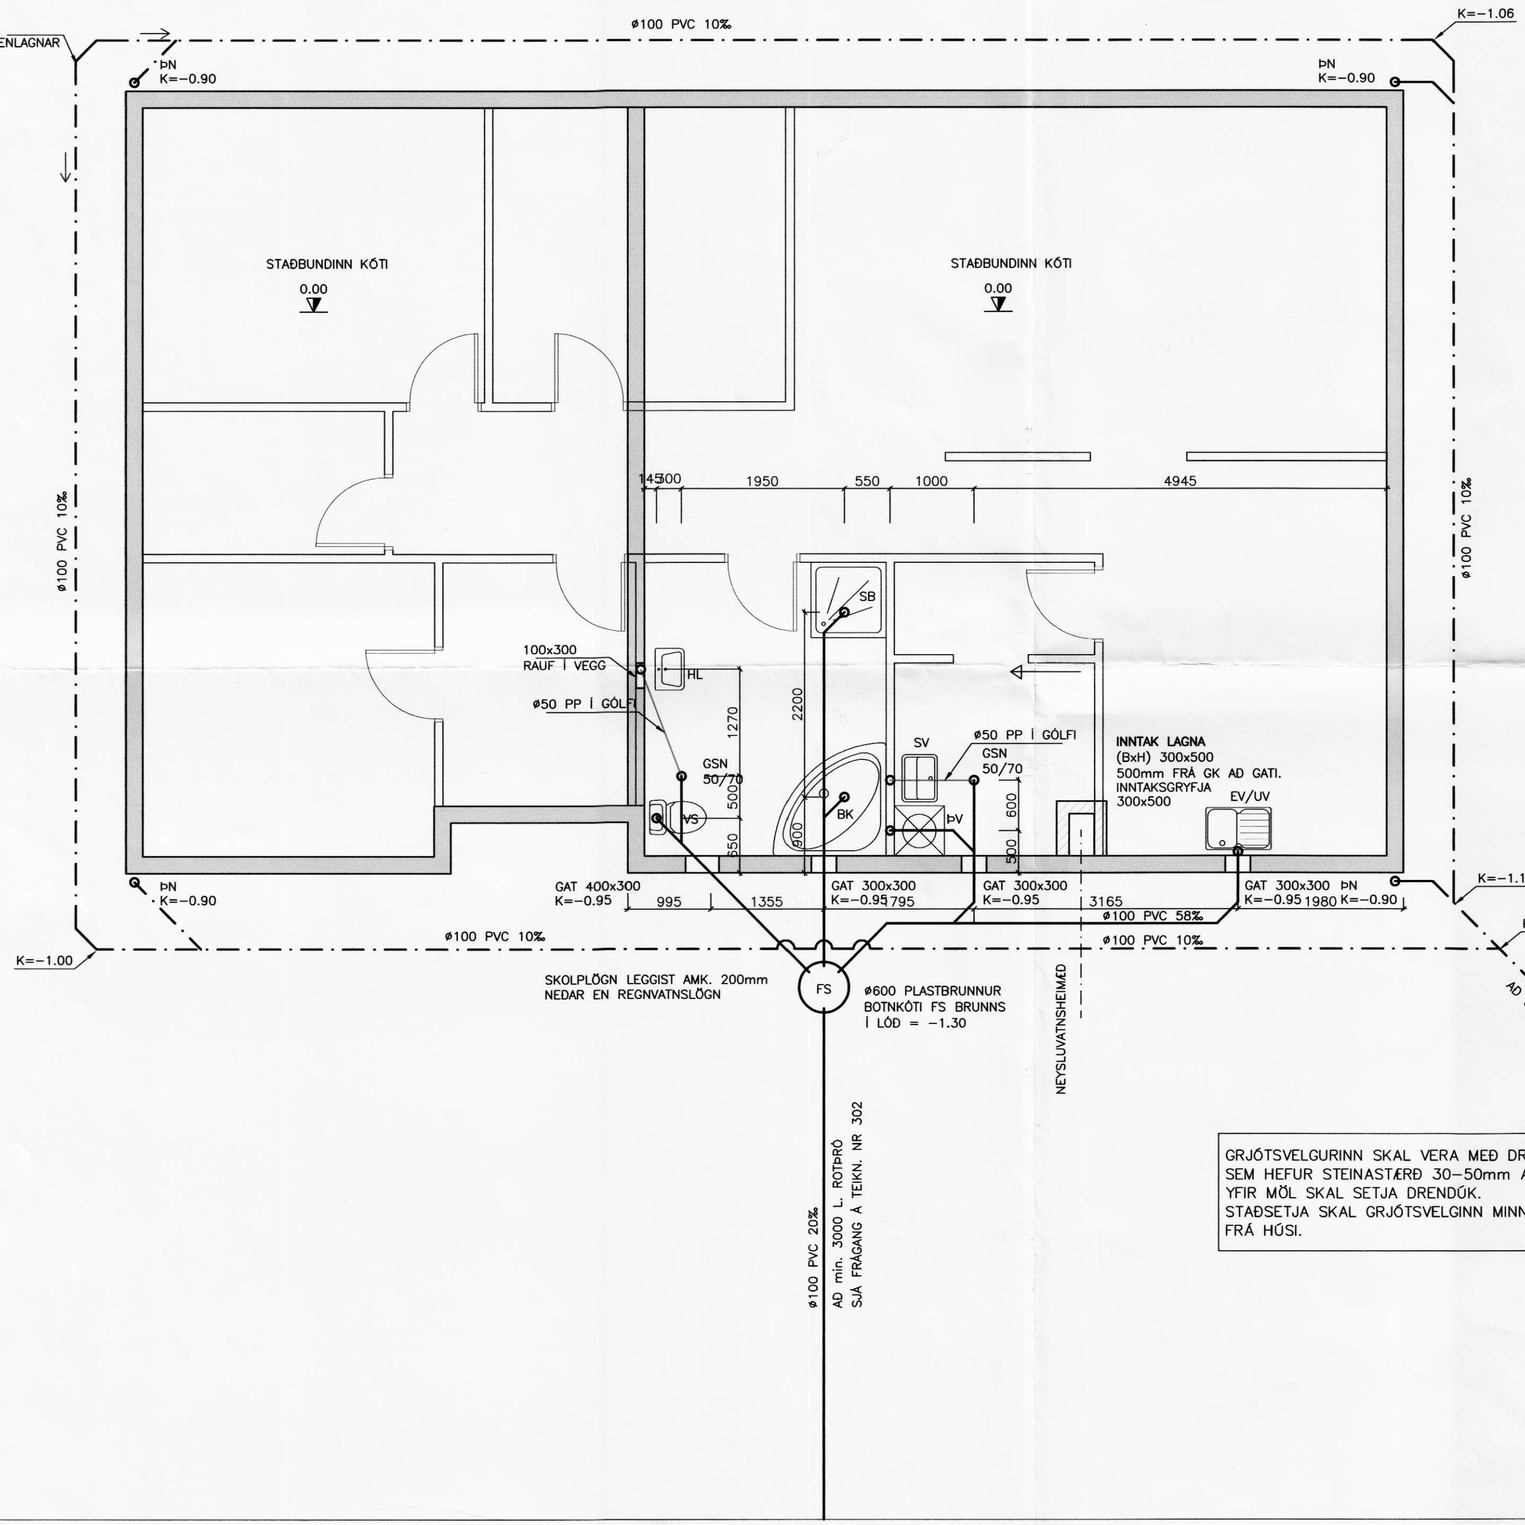

GRJÓTSVELGURINN SKAL VERA MEÐ DRENMÖL
SEM HEFUR STEINASTÆRÐ 30-50mm AÐ ÞVERMÁLI.
YFIR MÖL SKAL SETJA DRENDÚK.
STAÐSETJA SKAL GRJÓTSVELGINN MINNST 5 METRA
FRÁ HÚSI.

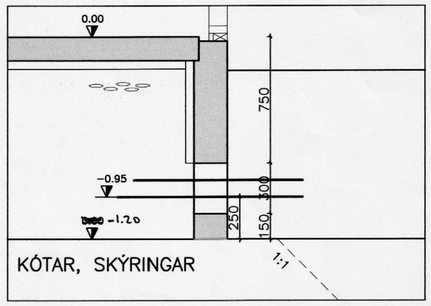

KÓTAR, SKÝRINGAR

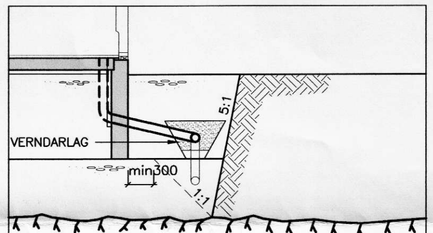

SNIÐ VIÐ SÖKKUL
Mkv. 1:50

SGHÚS
GAGNHEIÐI 9 800 SELFOSSI
SÍMI 482 3850 FAX 482 3851
NETFANG sghus@sghus.is
VEFFANG www.sghus.is

SYÐRI HAMRAR 1

LAGNIR: FRÁRENNSLI Í SÖKKLI			MKV: 1:50
SNIÐ, SKÝRINGAR			MKV: 1:50
			MKV:
HANNAÐ:	TEIKNAÐ:	DAGSETNING:	VERKNÚMER:
T.ELLERT	T.ELLERT	02.05.2003	30xx
SKRÁARNAFN:	SAMÞYKKT:		TEIKNING NÚMER:
30xx-bv.dwg			301

140451-2079