


GRUNNMYND

ROTÞRÓ 3JA HÖLFA 3000 L.
FYRSTA HÖLF SÉ U.P.B.
HELMINGUR RÚMMÁLS.
ROTÞRÓ SKAL GRAFA NIDUR Á
FROSTFRÍTT DÝPI.
ÖLL SAMSKYTI SÉU ÞÉTT.
LOFTRÆSTING KOMI Á ÞRÓ.


BENT ER Á AD NOTA
HREINSILEGI SEM ERU LIFRÆNIR
Þ.E. VALDA ROTNUNINI Í
ROTÞRÖNNI EKKI SKADA

HAGA SKAL NIDURSETNINGU OG FRÁGANGI
ROTÞRÓAR SKV. FYRIRMÆLUM FRAMLEIDANDA.
LEIDBEININGARRIT HOLLUSTUVERNDAR RÍKISINS
FRÁ 2002 UM ROTÞRÆR OG SITURLAGNIR SKAL
EINNING HAFT TIL HLIDSJÓNAR.
GERA SKAL VIDEIGANDI RÁDSTAFANIR TIL AD
LÆKKA GRUNNVATNSTÖÐU UMHVÆRFIS ROTÞRÓ
OG SITURLÖGN EF MED ÞARF.

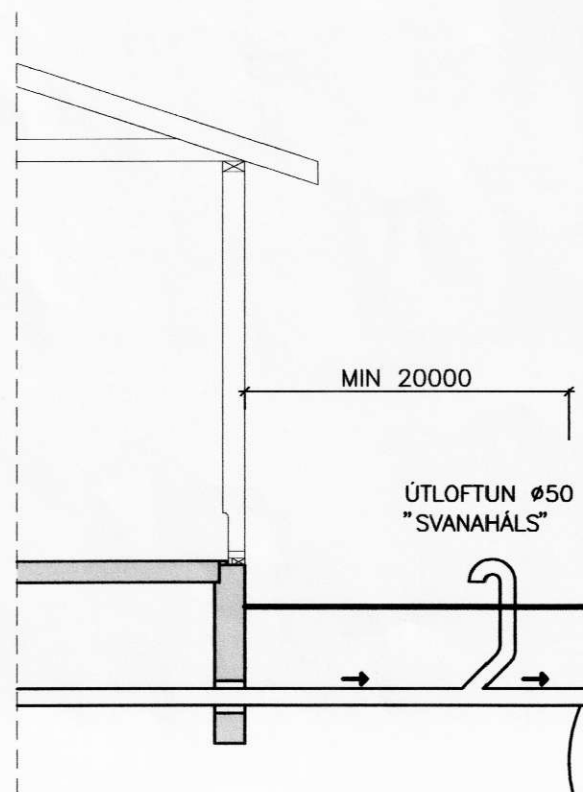

HLIDARMYND

3 HÖLFA ROTÞRÓ
MIN 3000 L.

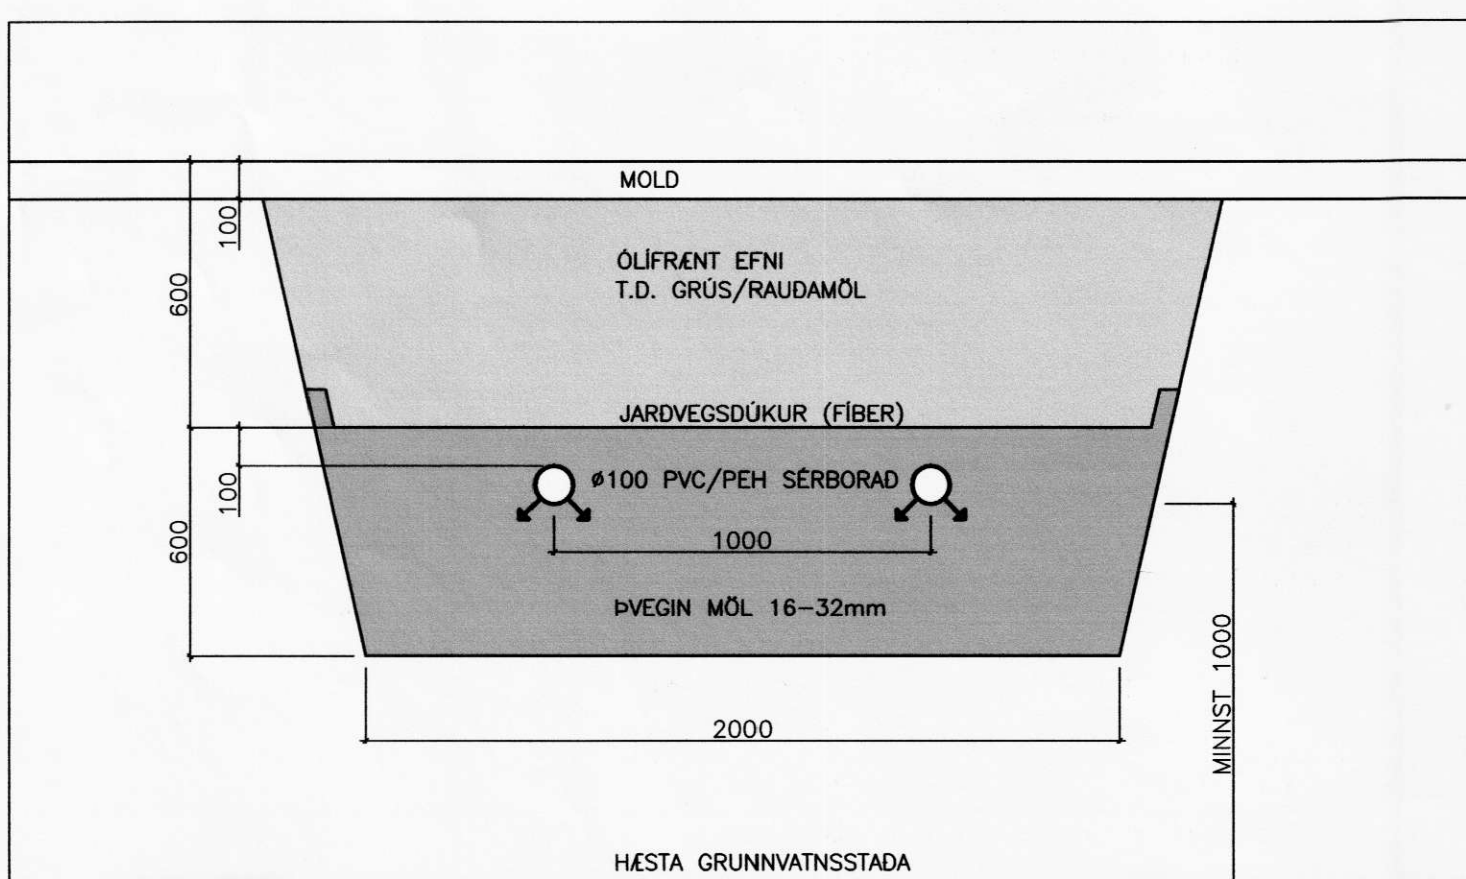

SNID A-A
SITURLÖGN
Mkv. 1:20

SKÝRINGAR:

ÖLL RÖR Í JÖRD SÉU UR STÍFU PVC PLASTI, GRUNNPLASTI,
NEMA ANNAD SÉ TEKID FRAM.

MINNSTI HALLI Á RÖRUM ER 20‰. (2 CM Á M) OG MESTI
HALLI ER 300‰, NEMA ANNAD SÉ TEKID FRAM.

GRAFID SÉ FYRIR RÖRUM Í ÞJAPPADA FYLINGU.
UMHVÆRFIS ÖLL RÖR Í JÖRDU SKAL SETJA A.M.K. 150 mm
SANDLAG OG ÞJAPPA VEL.

ÖLL RÖR ÞÉTTIST MED TIL ÞESS GERÐUM GÜMMIHRINGJUM.
AD ÖÐRU LEYTI BER AD HAGA VINNU OG ÖLLUM UMBÚNAÐI
SKV. ÍST 65 SVO OG FYRIRMÆLUM FRAMLEIDANDA.

KÓTAR ERU Í METRUM OG MIDAST VID RENNSLISBOTN,
ÞAD Á EINNIG VID UM GÖT, ÞAR SEM KÓTI Á GATI ER
GEFINN Á RENNSLISBOTN.

MÁL ERU Í MILLIMETRUM OG MIDAST VID MIDJAN STÚT.

ÖLL RÖR MED ÖNEFNDUM HALLA
HAGA A.M.K. 20‰ HALLA OG ERU UR Ø100 PVC.

SKAMMSTAFANIR:

- PVC PLASTRÖR, PVC (RAUDBRÚN)
- PP PLASTRÖR, PP (GRÁ)
- BR BRUNNUR
- GN GÖLFNIDURFALL MED VATNSLÁS
- GSN GEGNUMSTREYMISNIDURFALL Í GÖLFI
- PN ÞAKNIDURFALL
- HL HANDLAUG
- VS VATNSSALERNI
- SB STEYPIBÁD
- BK BAKKAR
- EV ELDHÚSVASKUR
- UV UPPÞVOTTAVÉL
- ÞV ÞVOTTAVÉL
- SV SKOLVASKUR
- SL SETLAUG
- NF ÚTINIDURFALL
- HR HREINSISTÚTUR MED LOKI

ATH.
STADSETNINGU STÚTA FYRIR HREINLETISTÆKI
MÁ ADEINS HAGA TIL VIDMIDUNAR, OG ÞARF AD YFIRFARA
OG ADLAGA ÞEIM TÆKJUM SEM ENDANLEGA ERU VALIN.

ATH.
MÆLA SKAL HÆÐARKÓTA HEIMÆDA ÁÐUR EN LAGT ER Í
GRUNN.

ÖLL MÁL Í mm NEMA ANNARS SÉ GETIÐ.

- SKOLP
- - - - - REGNVATNSLÖGN
- AFRENNSLI HITAVEITU
- HEIMÆD (KALT VATN)

SGHÚS
GAGNHEIÐ 9 800 SELFOSSÍ
Sími 462 3650 FAX 462 3651
HEITFANG sghus@sghus.is
VEITFANG www.sghus.is

SYÐRI HAMRAR 1

LAGNIR: SNID		MKV: 1:50/1:20	
ROTÞRÓ, SKÝRINGAR		MKV:	
		MKV:	
HAUNND:	TEKND:	DAGSETNING:	VEÐNÖMUR:
T.ELLERT	T.ELLERT	02.05.2003	30xx
SKOÐARMAFNI:	SAMÞYKKT:	TEKNING NÖMUR:	
30xx-bv.dwg	<i>[Signature]</i>	302	